


SECCIÓN Y ESCANTILLONES

imagenes de proceso




sección BB escala 1:50


1 ●

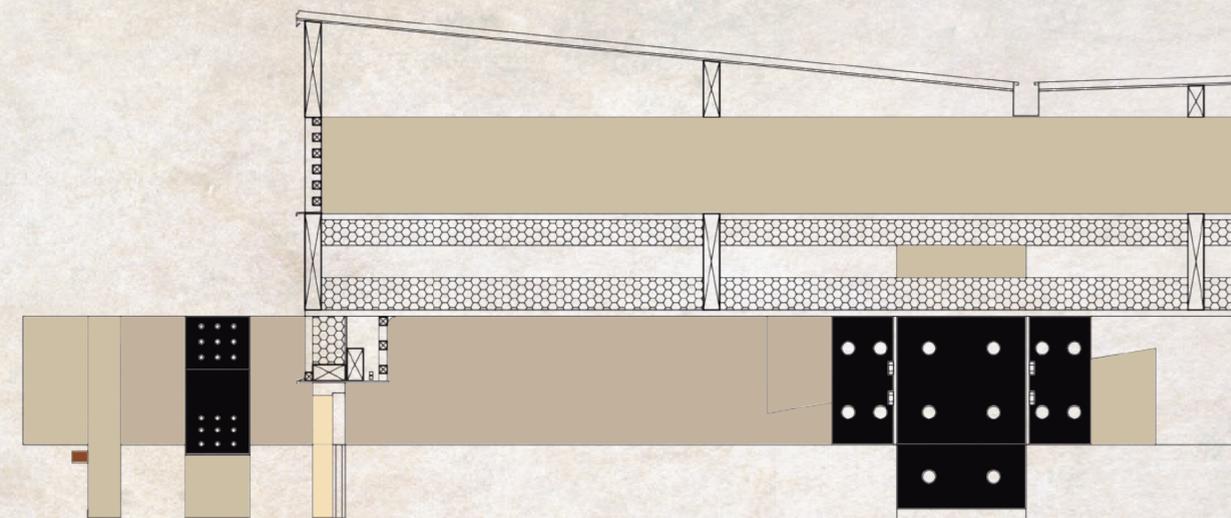

2 ●

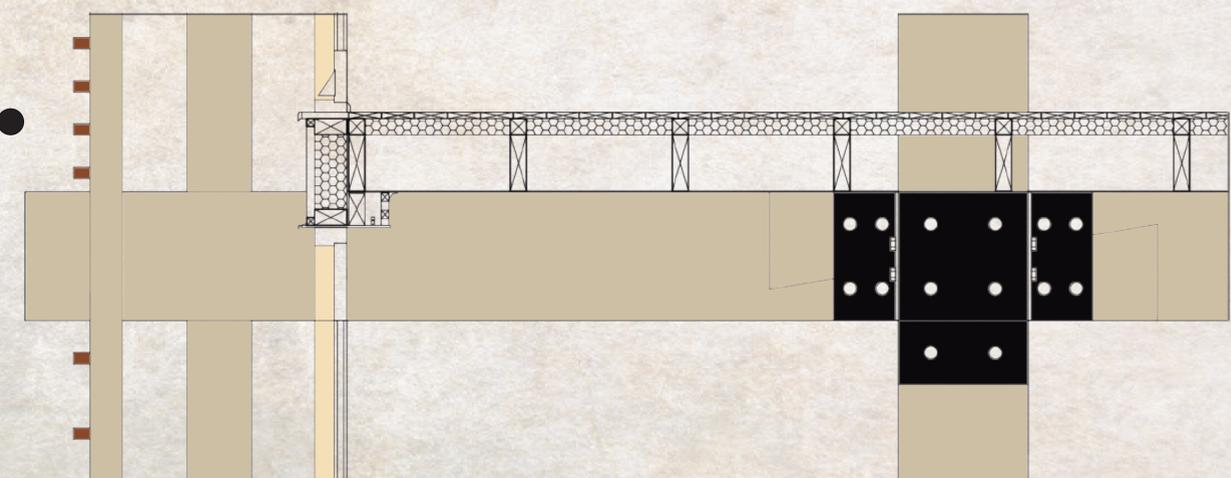

3 ●

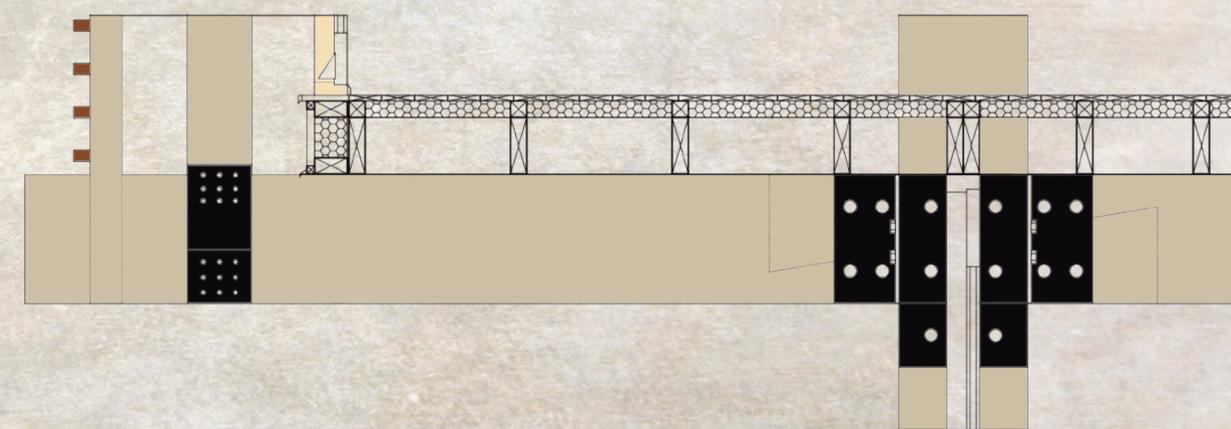

detalles uniones
escala 1:10