



PLANTAS


ZONA 4
BIBLIOTECA 1:150

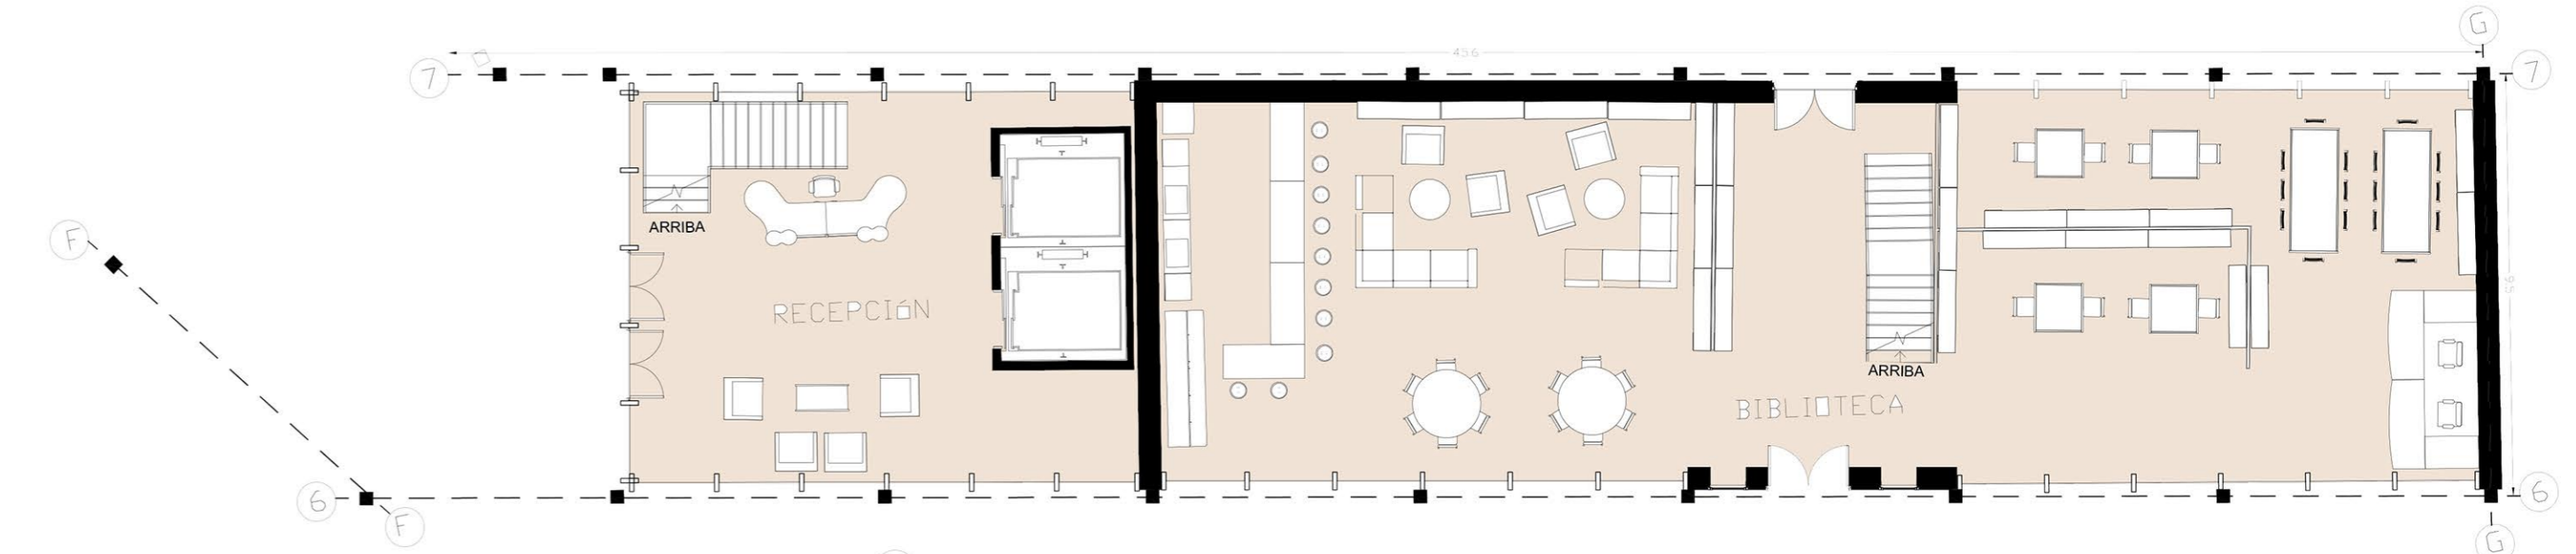


EMPLAZAMIENTO 1:600

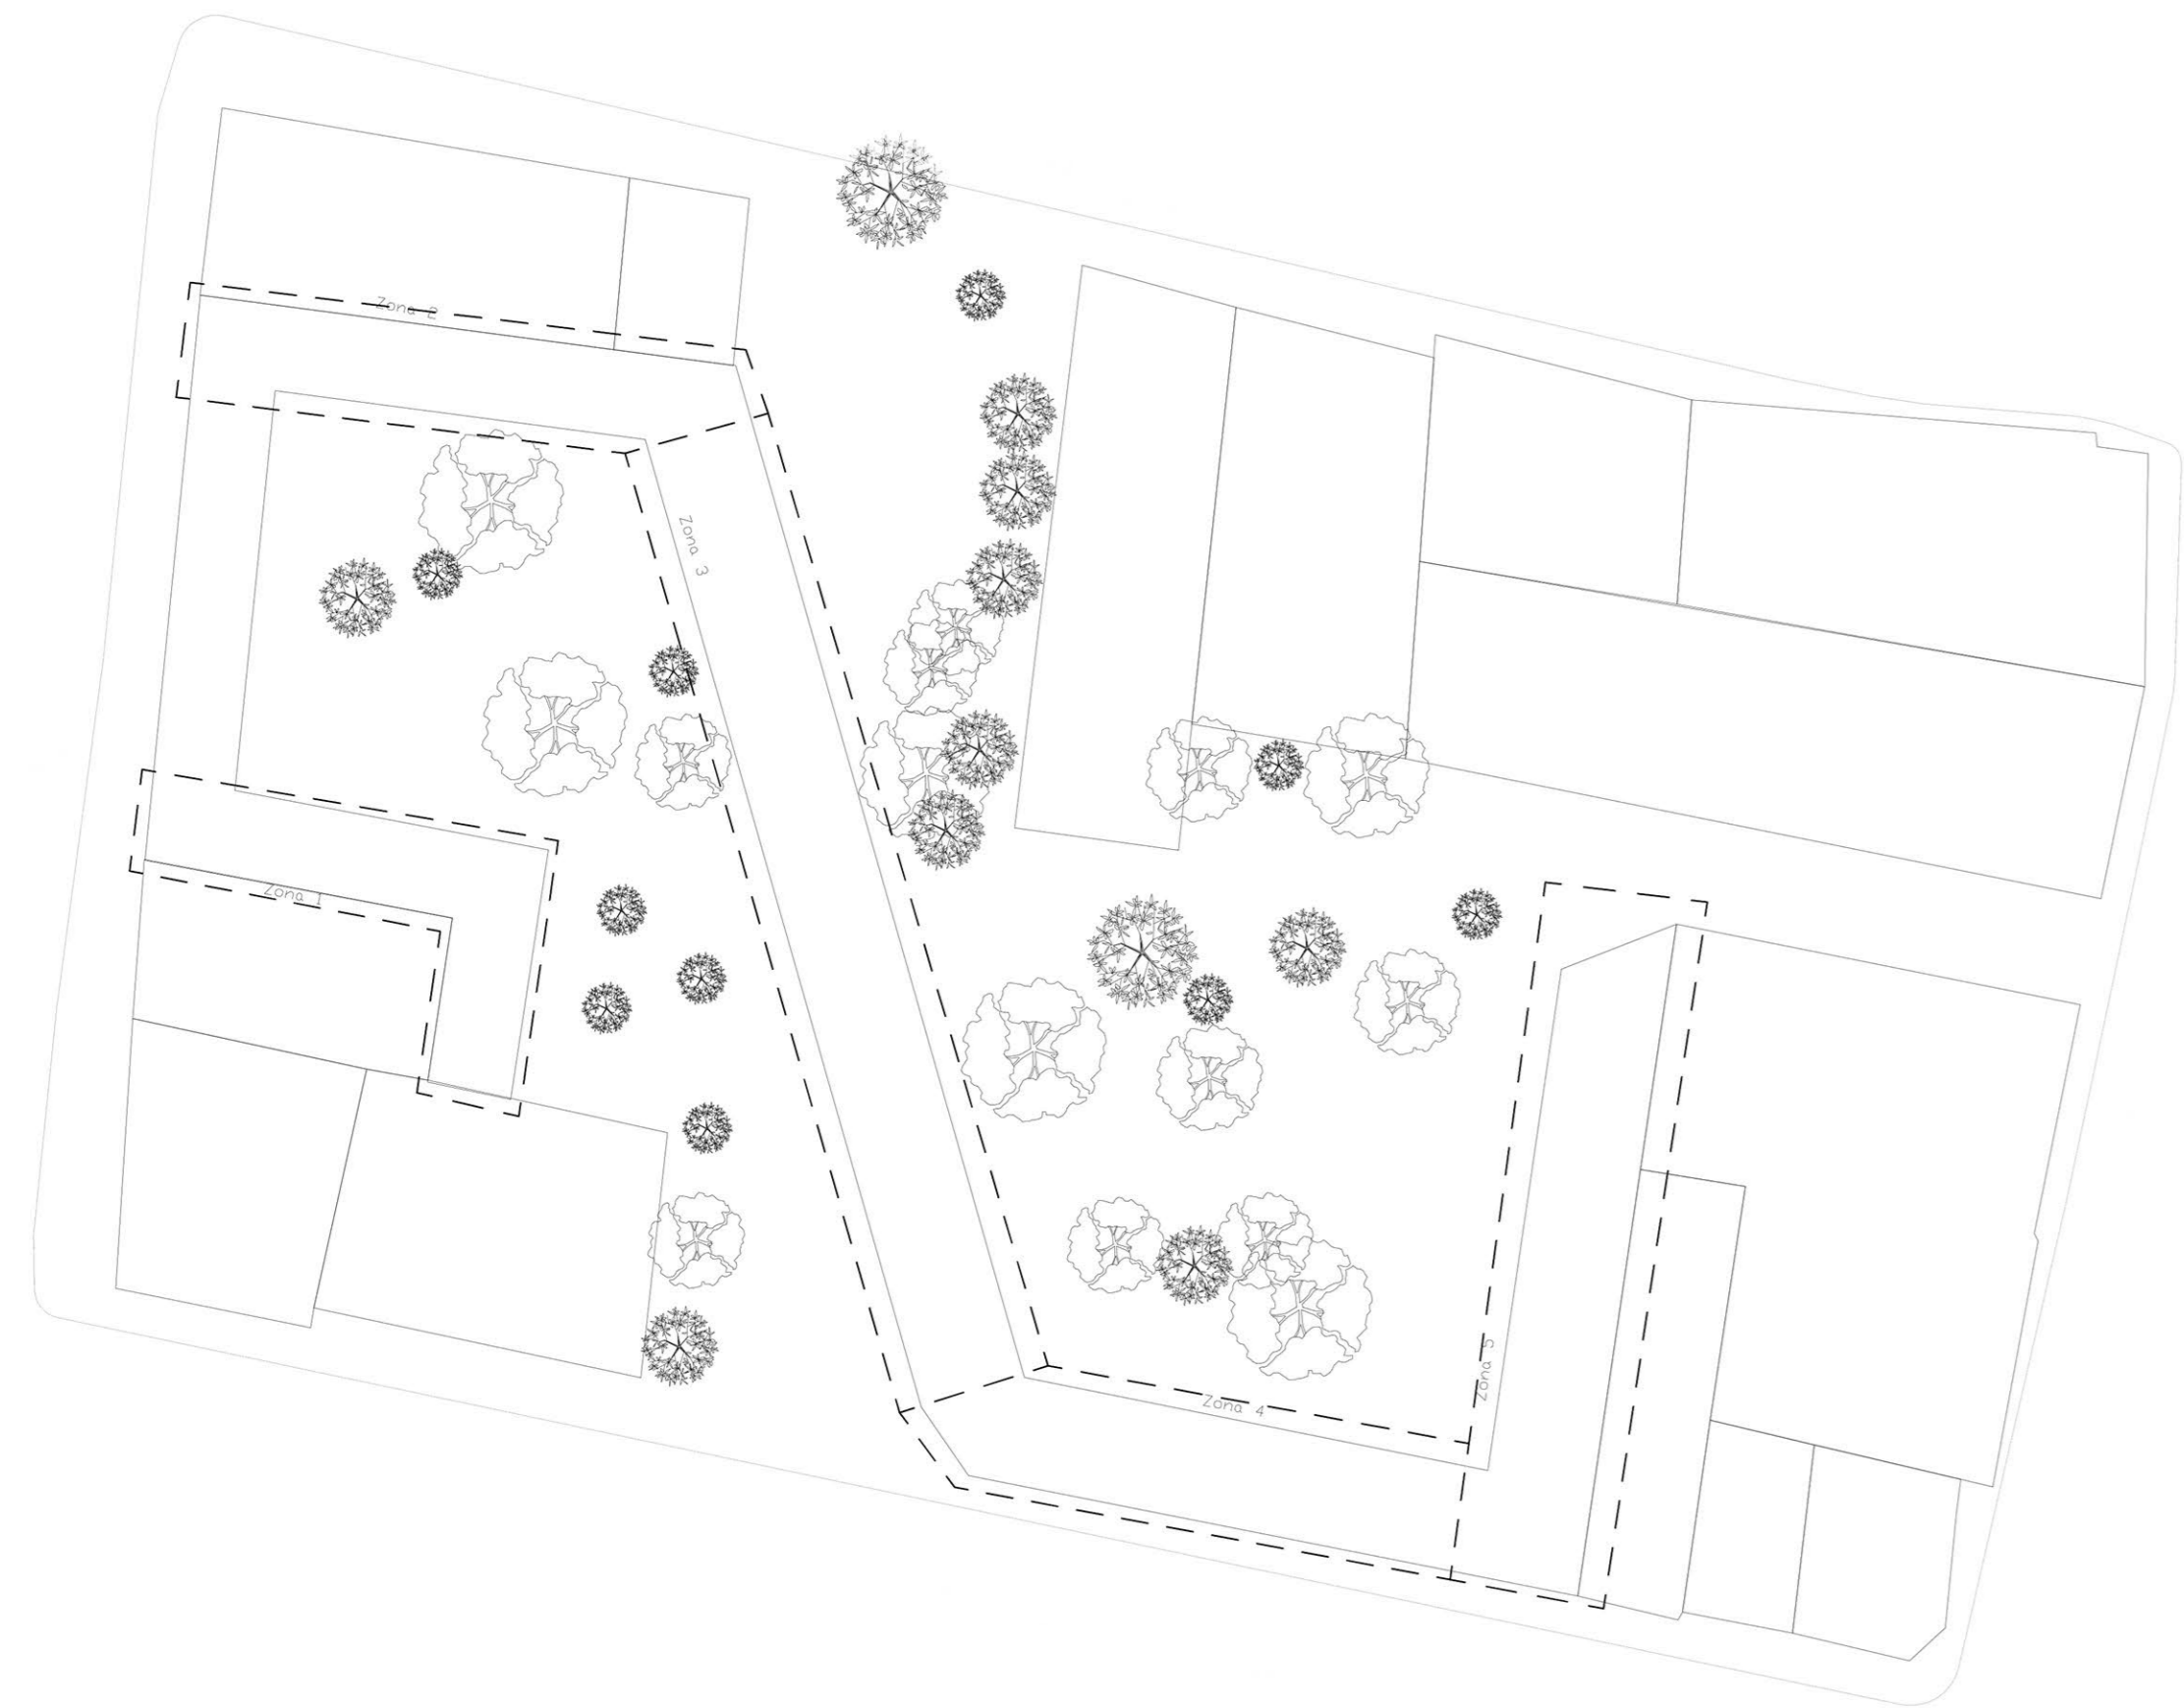


ZONA 1
CASINO ESCUELA 1:150

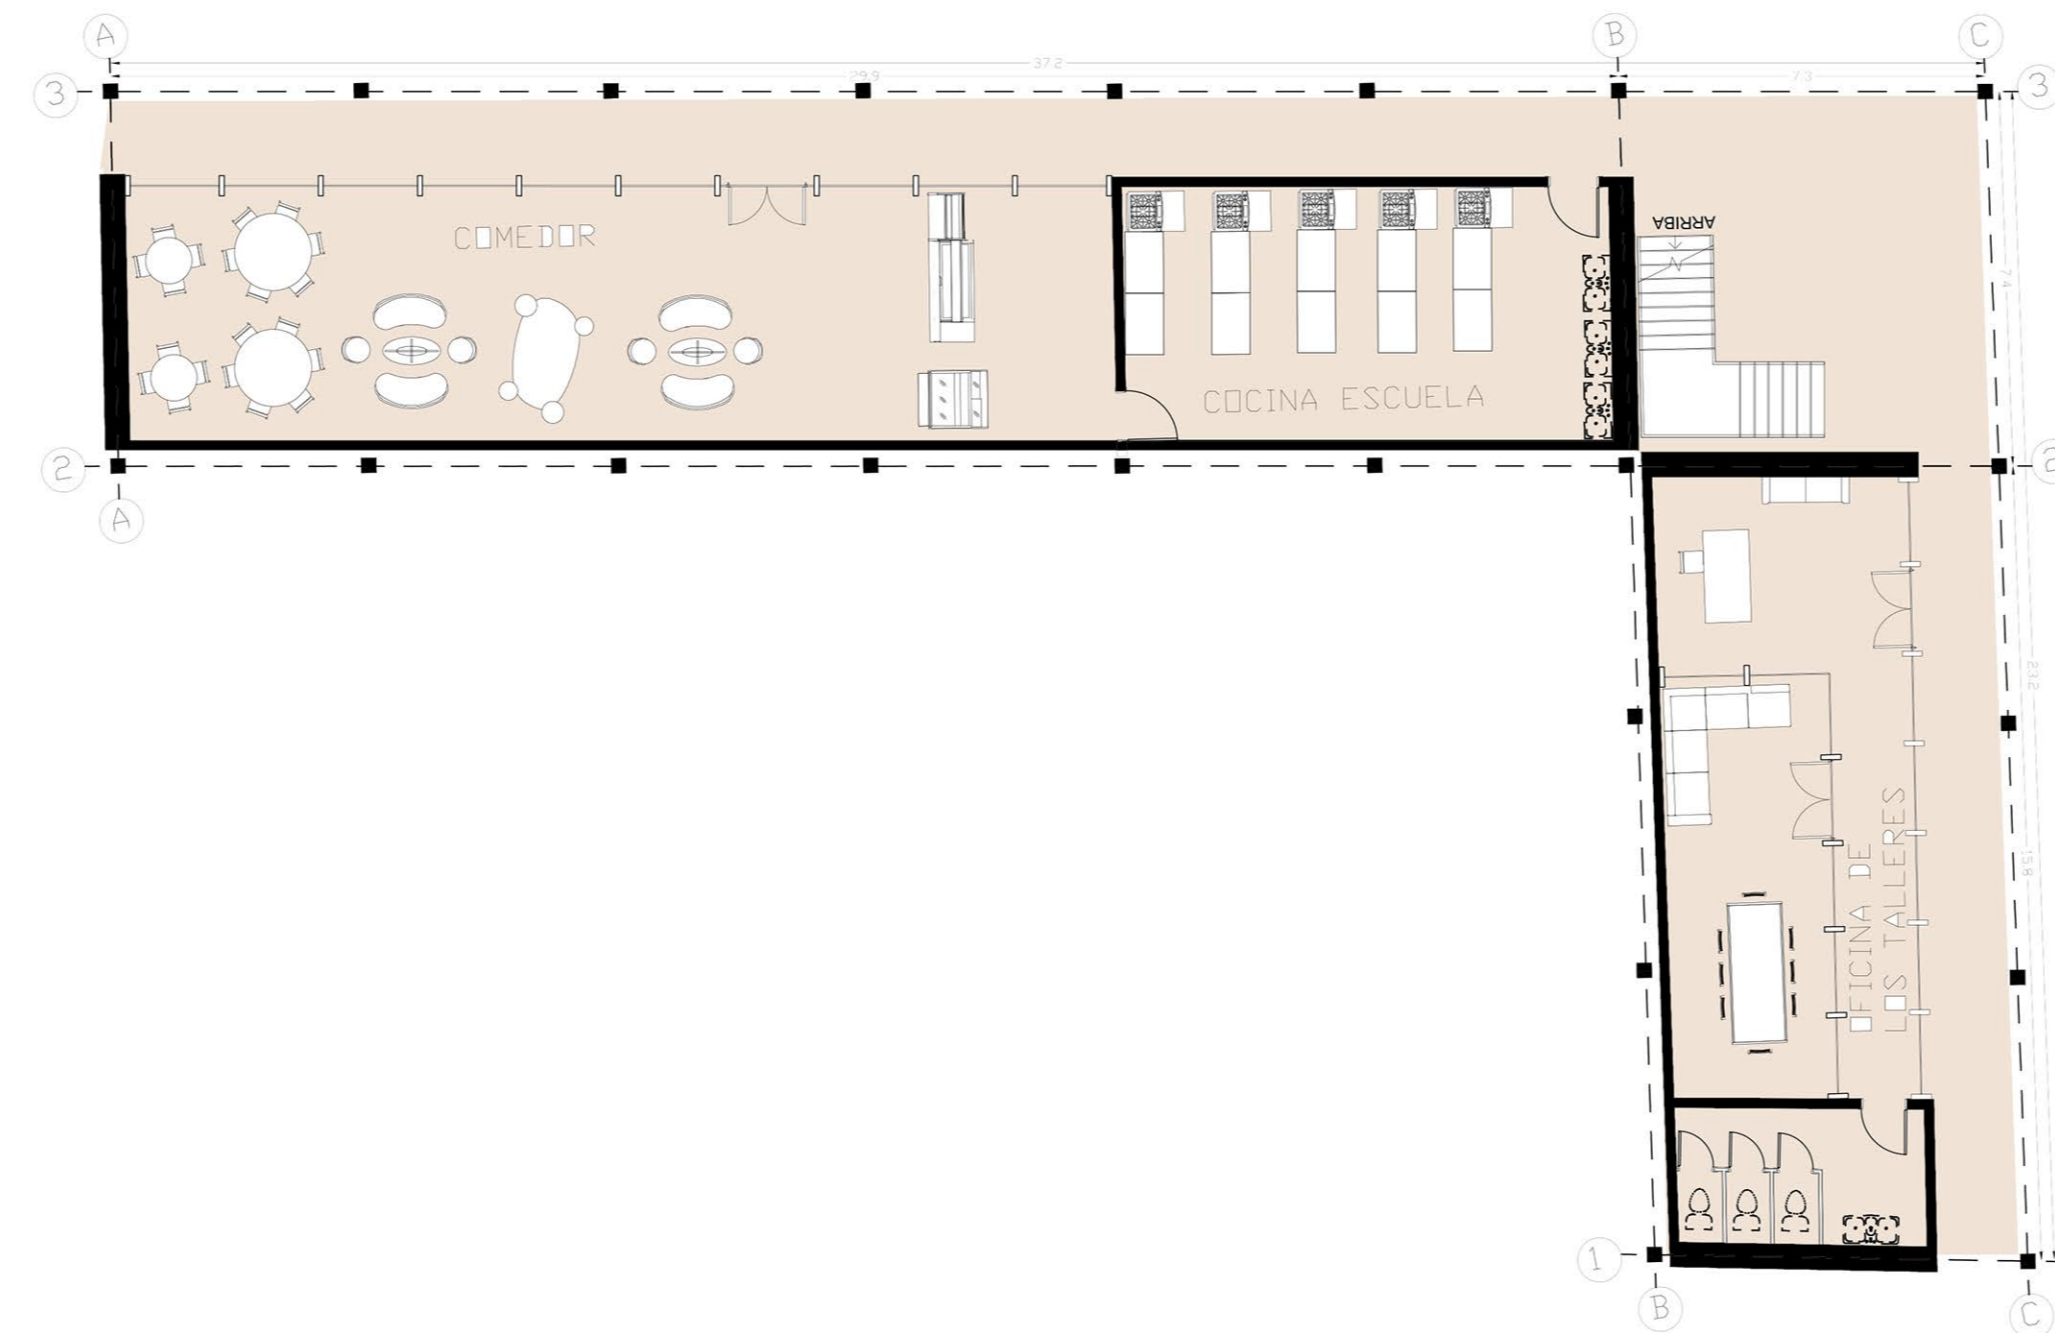


ZONA 5
PISO 3
DEPARTAMENTOS
1:150

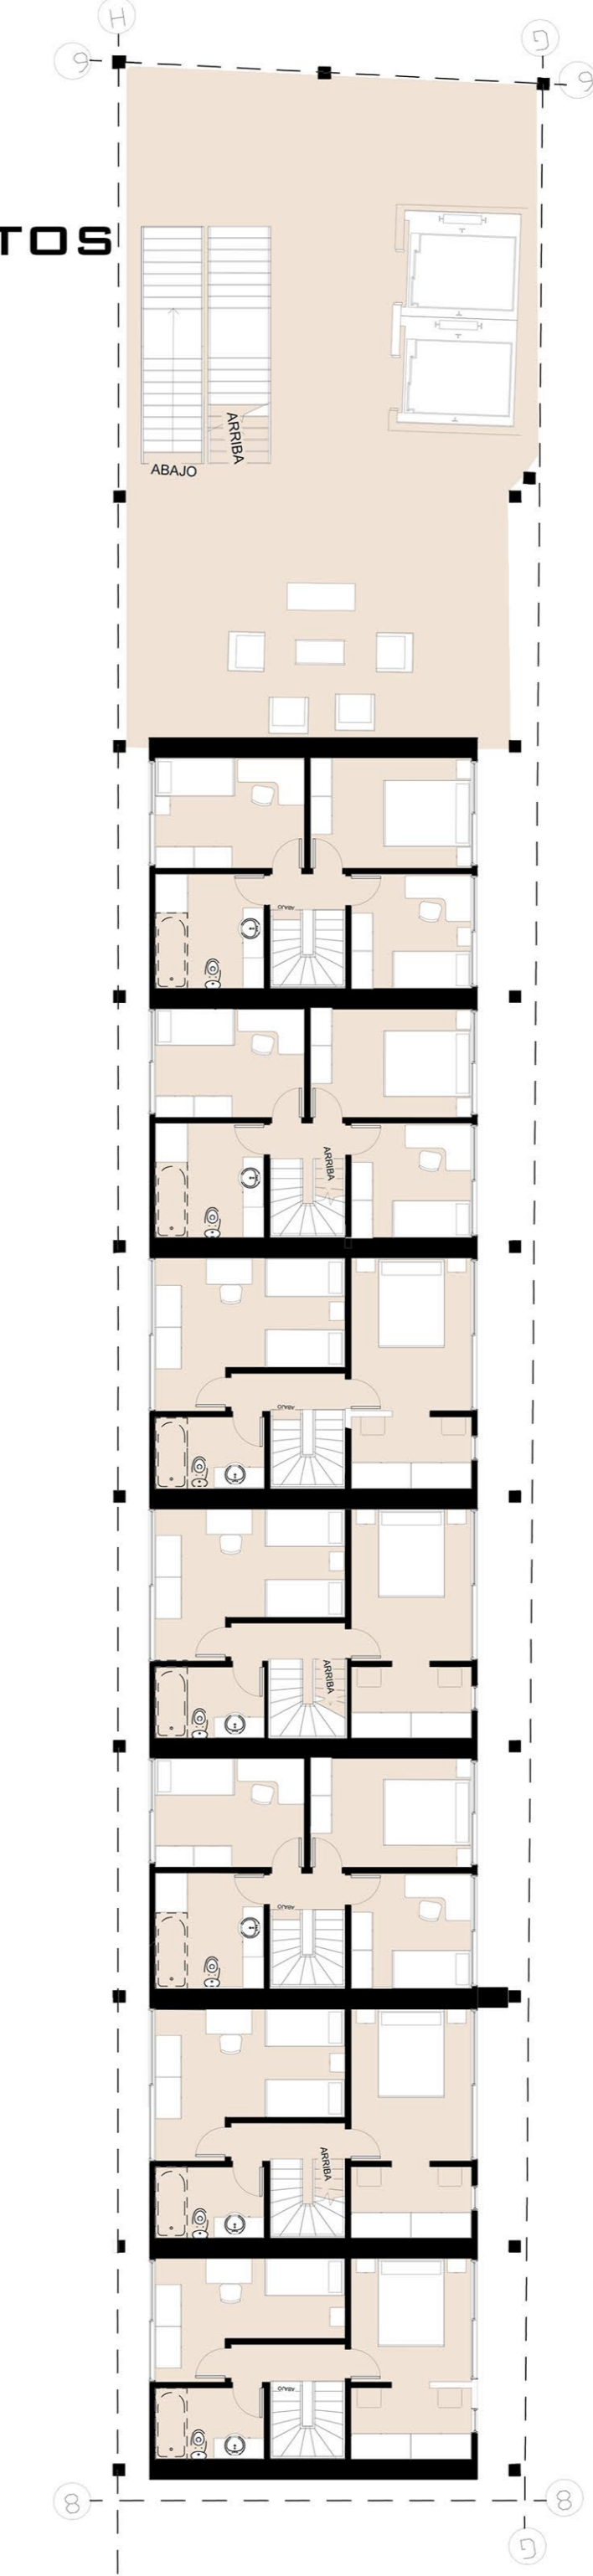

ZONA 5
PISO 4
DEPARTAMENTOS
1:150

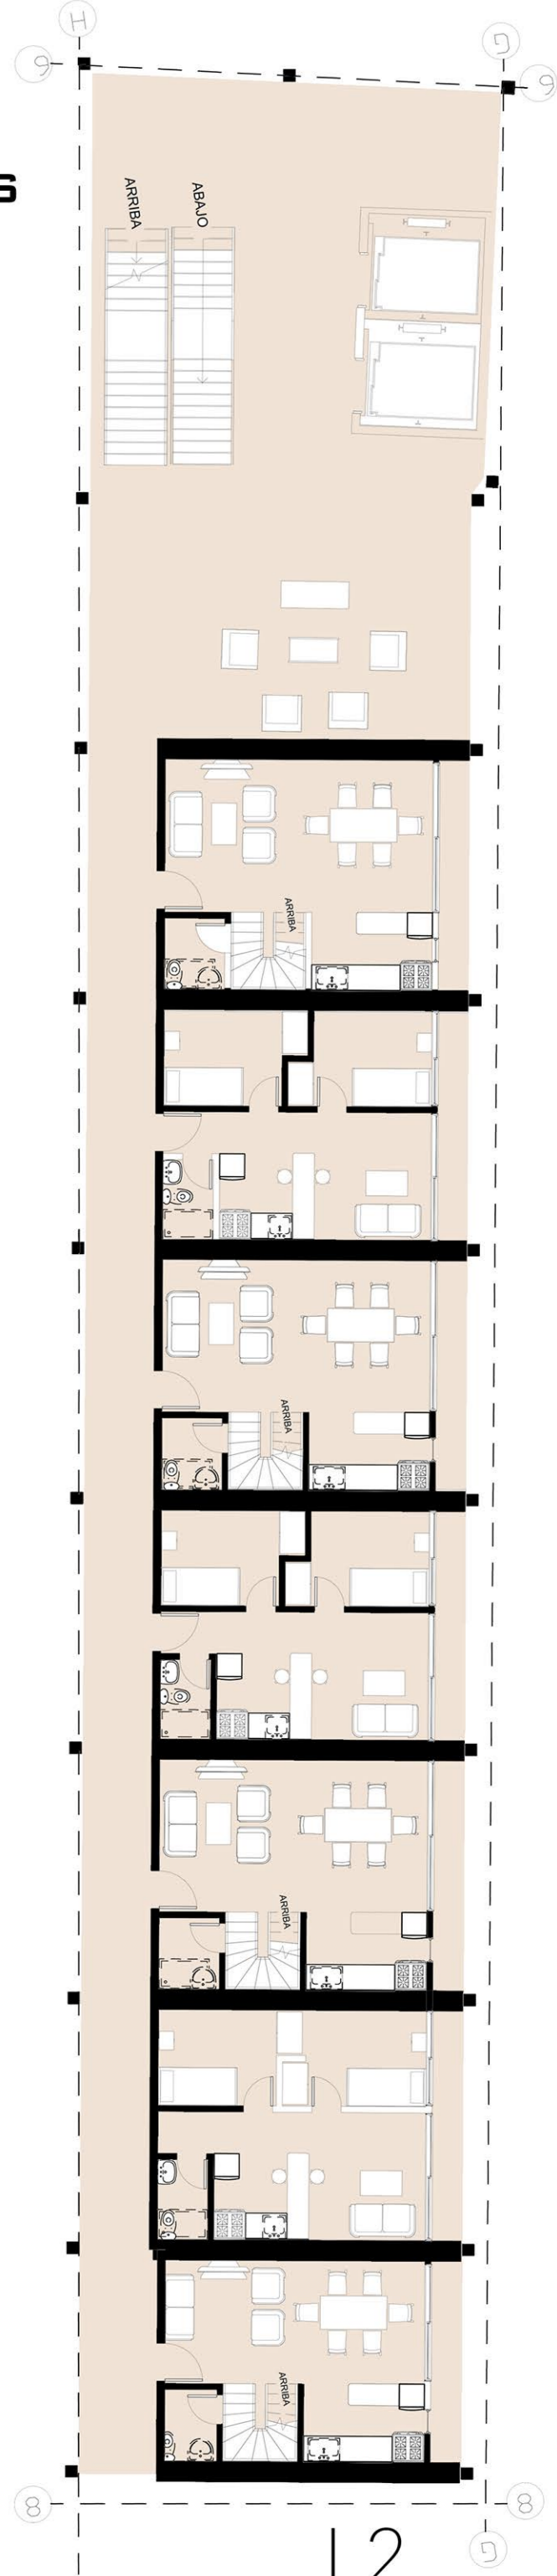

ZONA 2
SALA DE LOS TALLERES 1:150

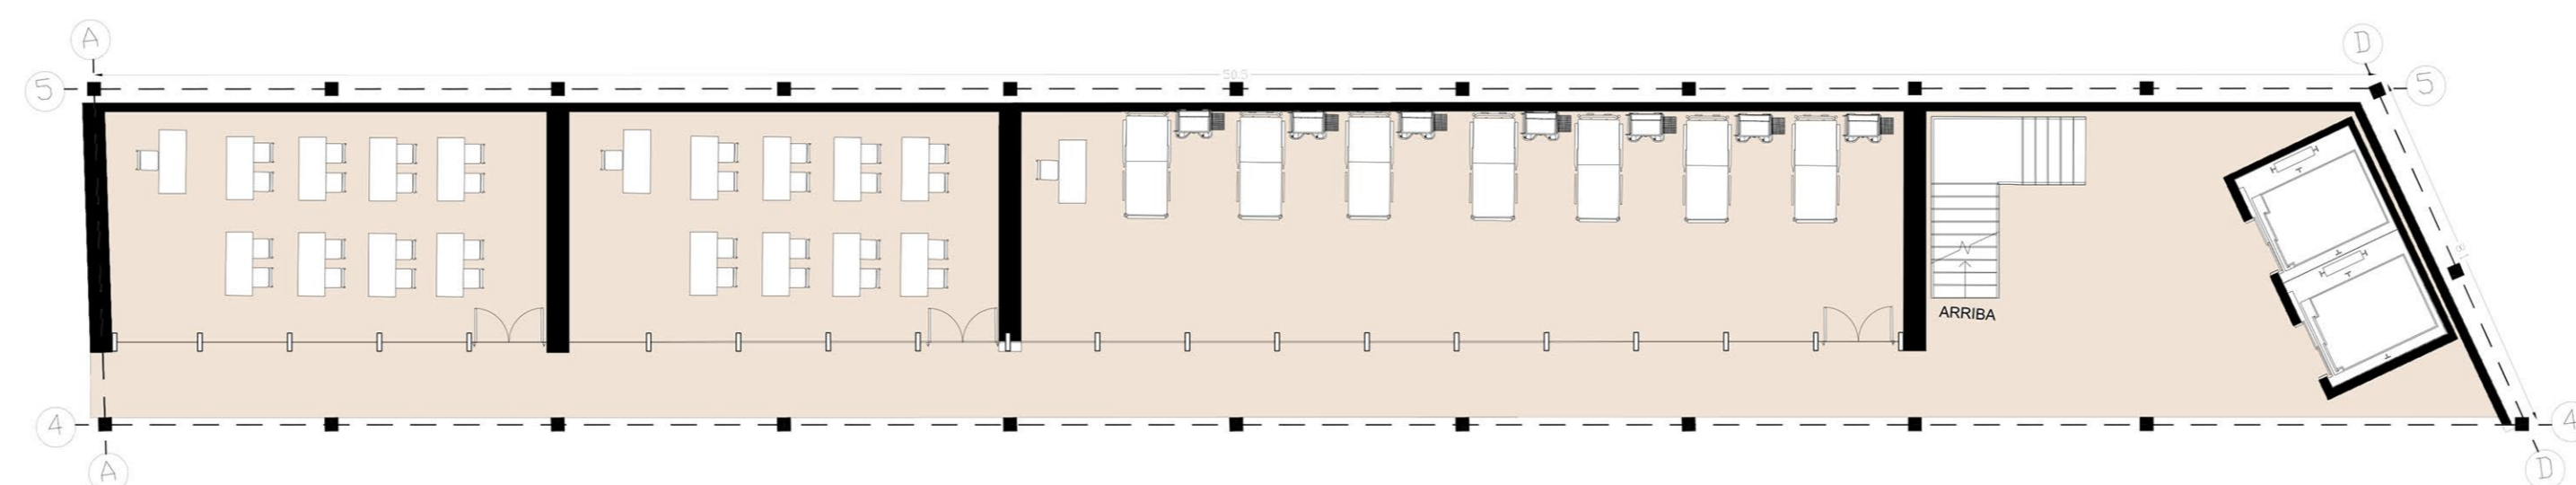

ZONA 5
EQUIPAMIENTO DE LOS DEPARTAMENTOS 1:150

