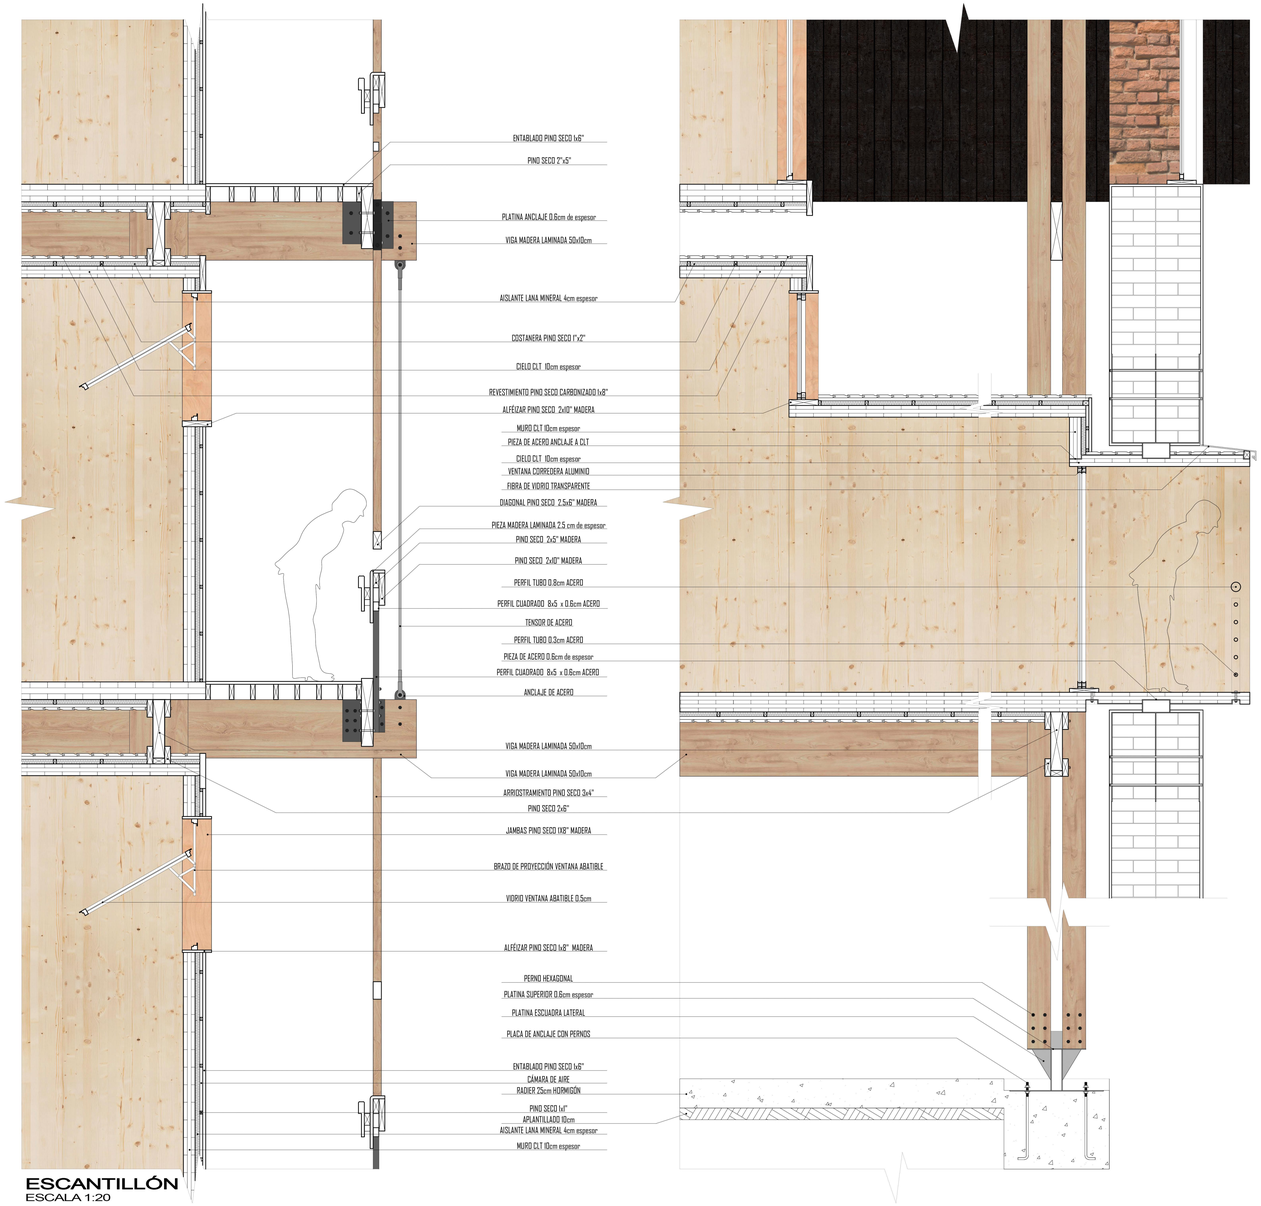

ESCANTILLÓN
ESCALA 1:20