


# PROYECTO – Y


REINTERPRETANDO ESICALAS, CREANDO COLECTIVO

ELEVACIONES


Elevación Norte  
Escala 1:200

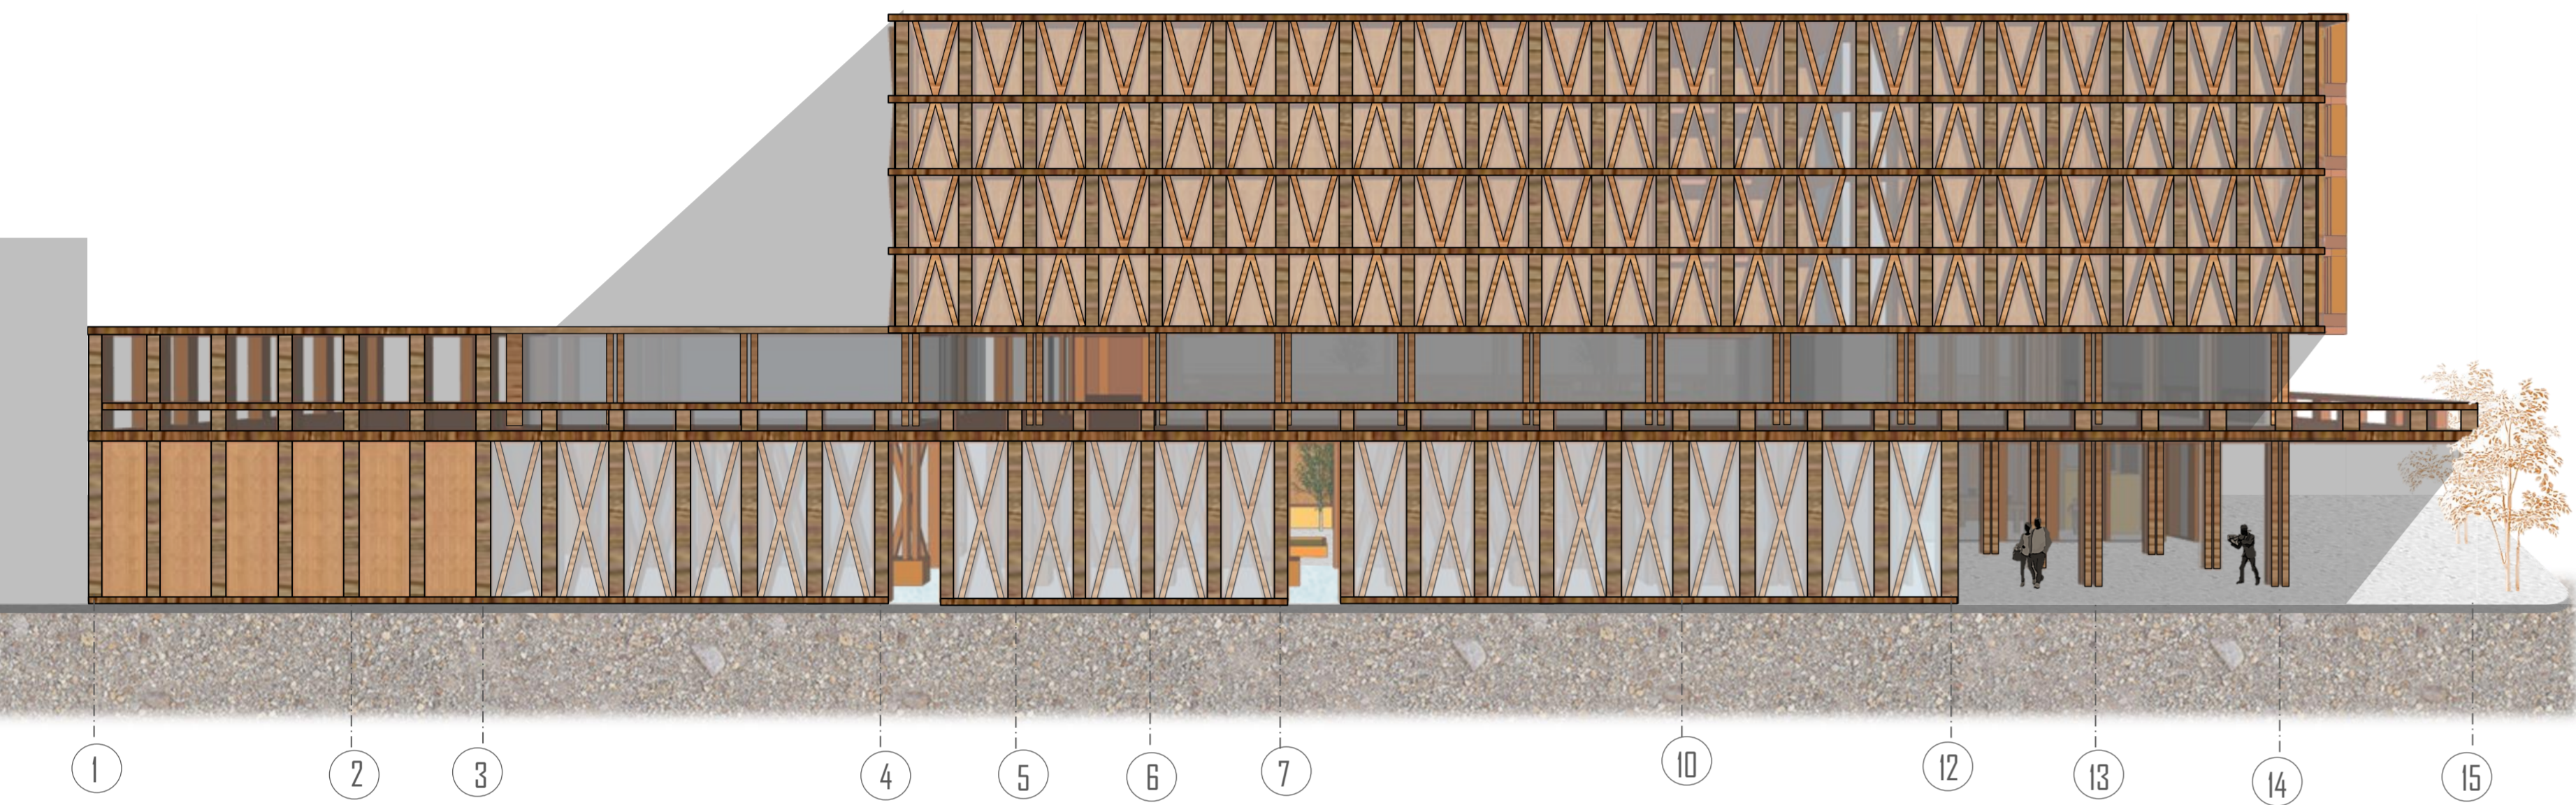

Elevación Oeste  
Escala 1:200

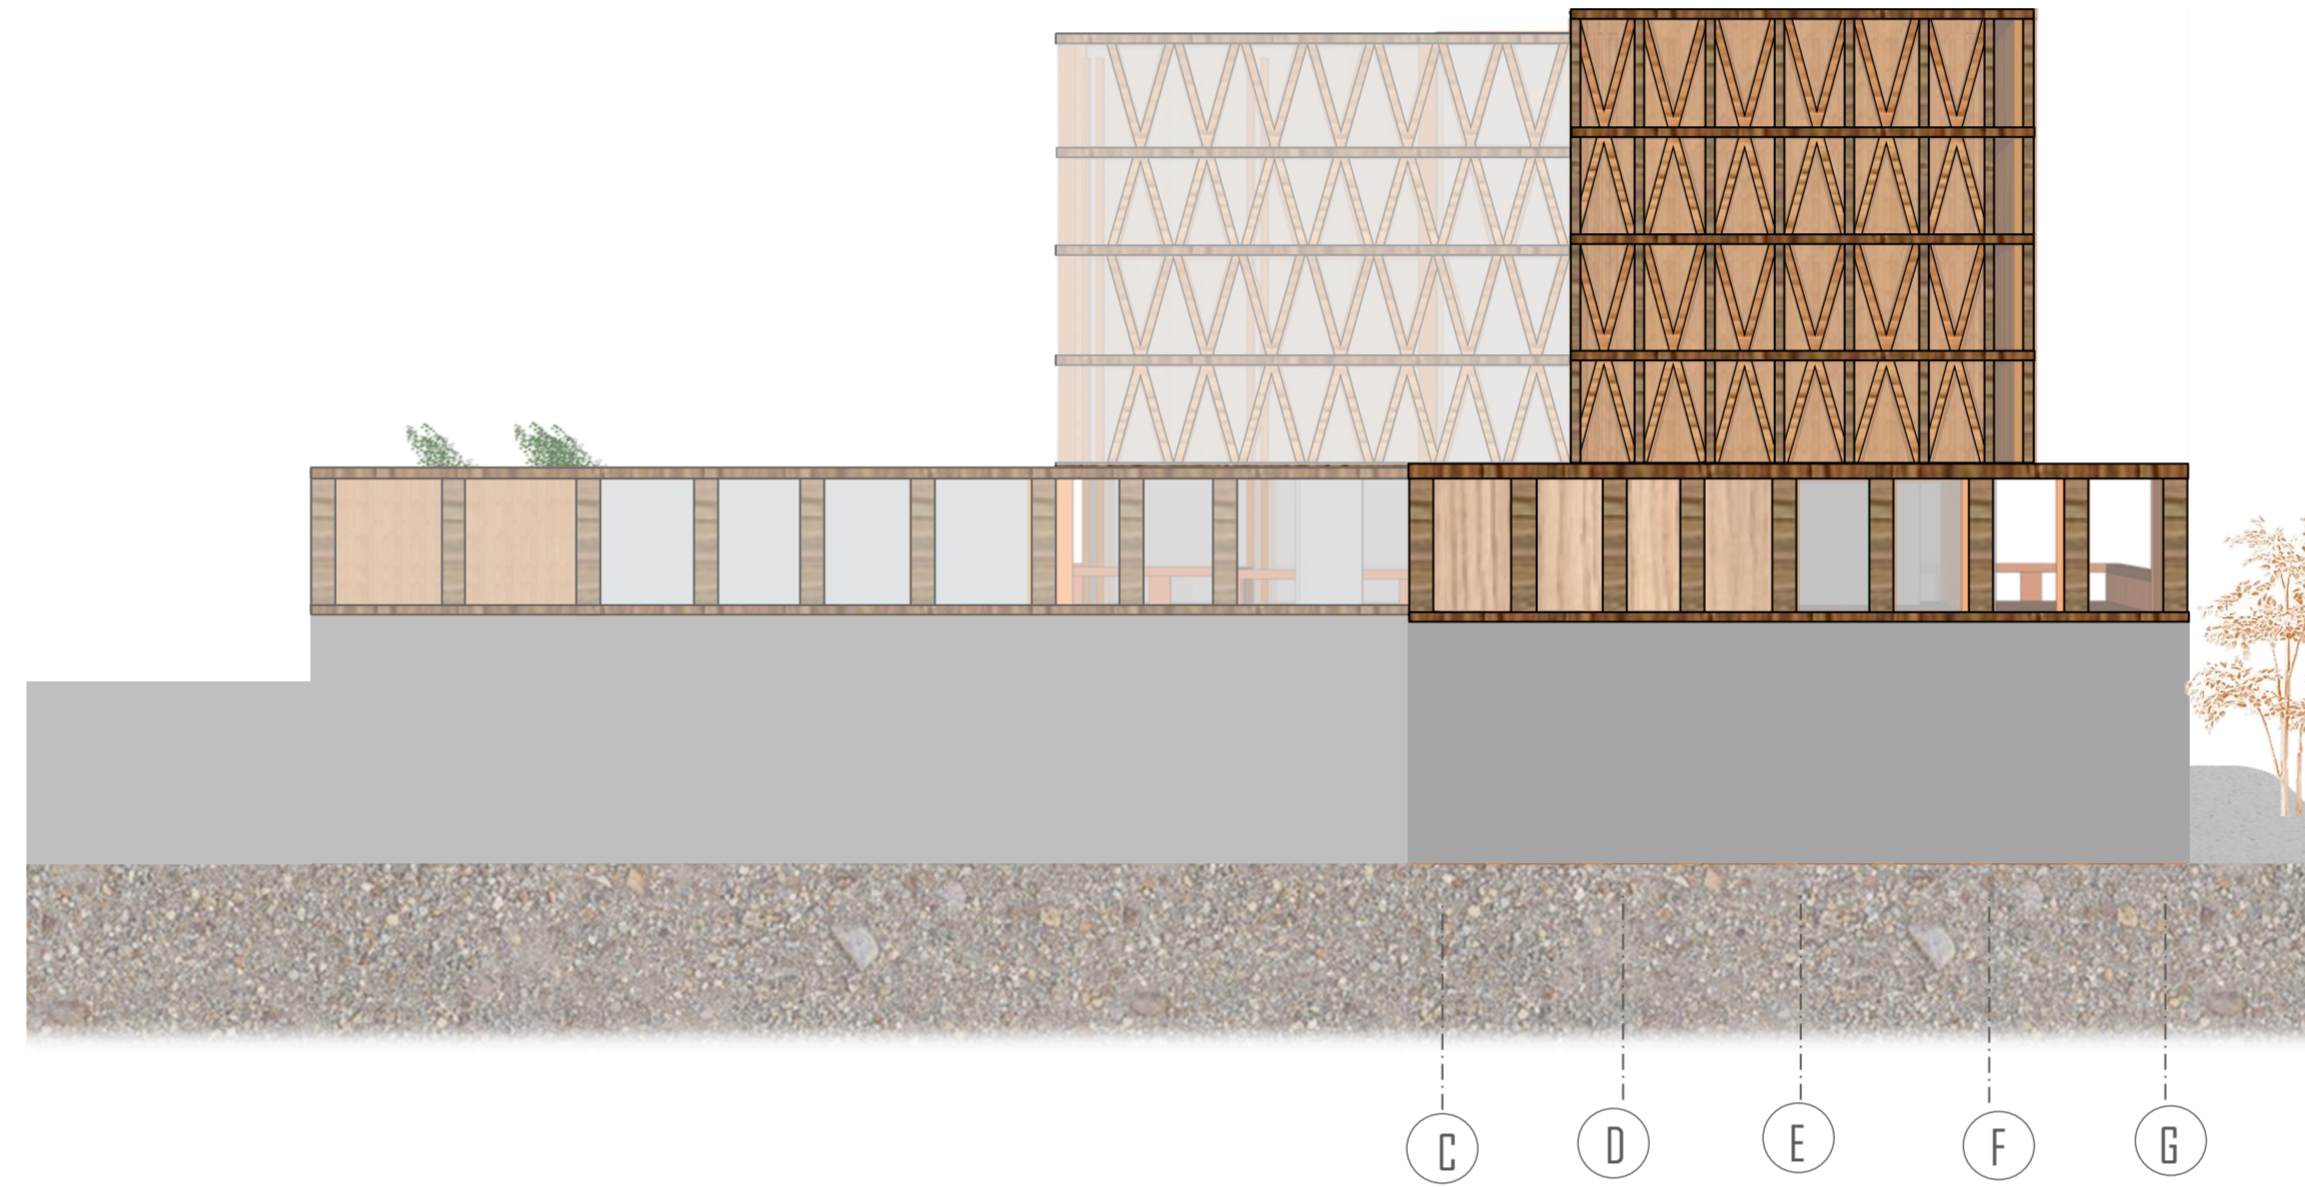

Elevación Sur  
Escala 1:200

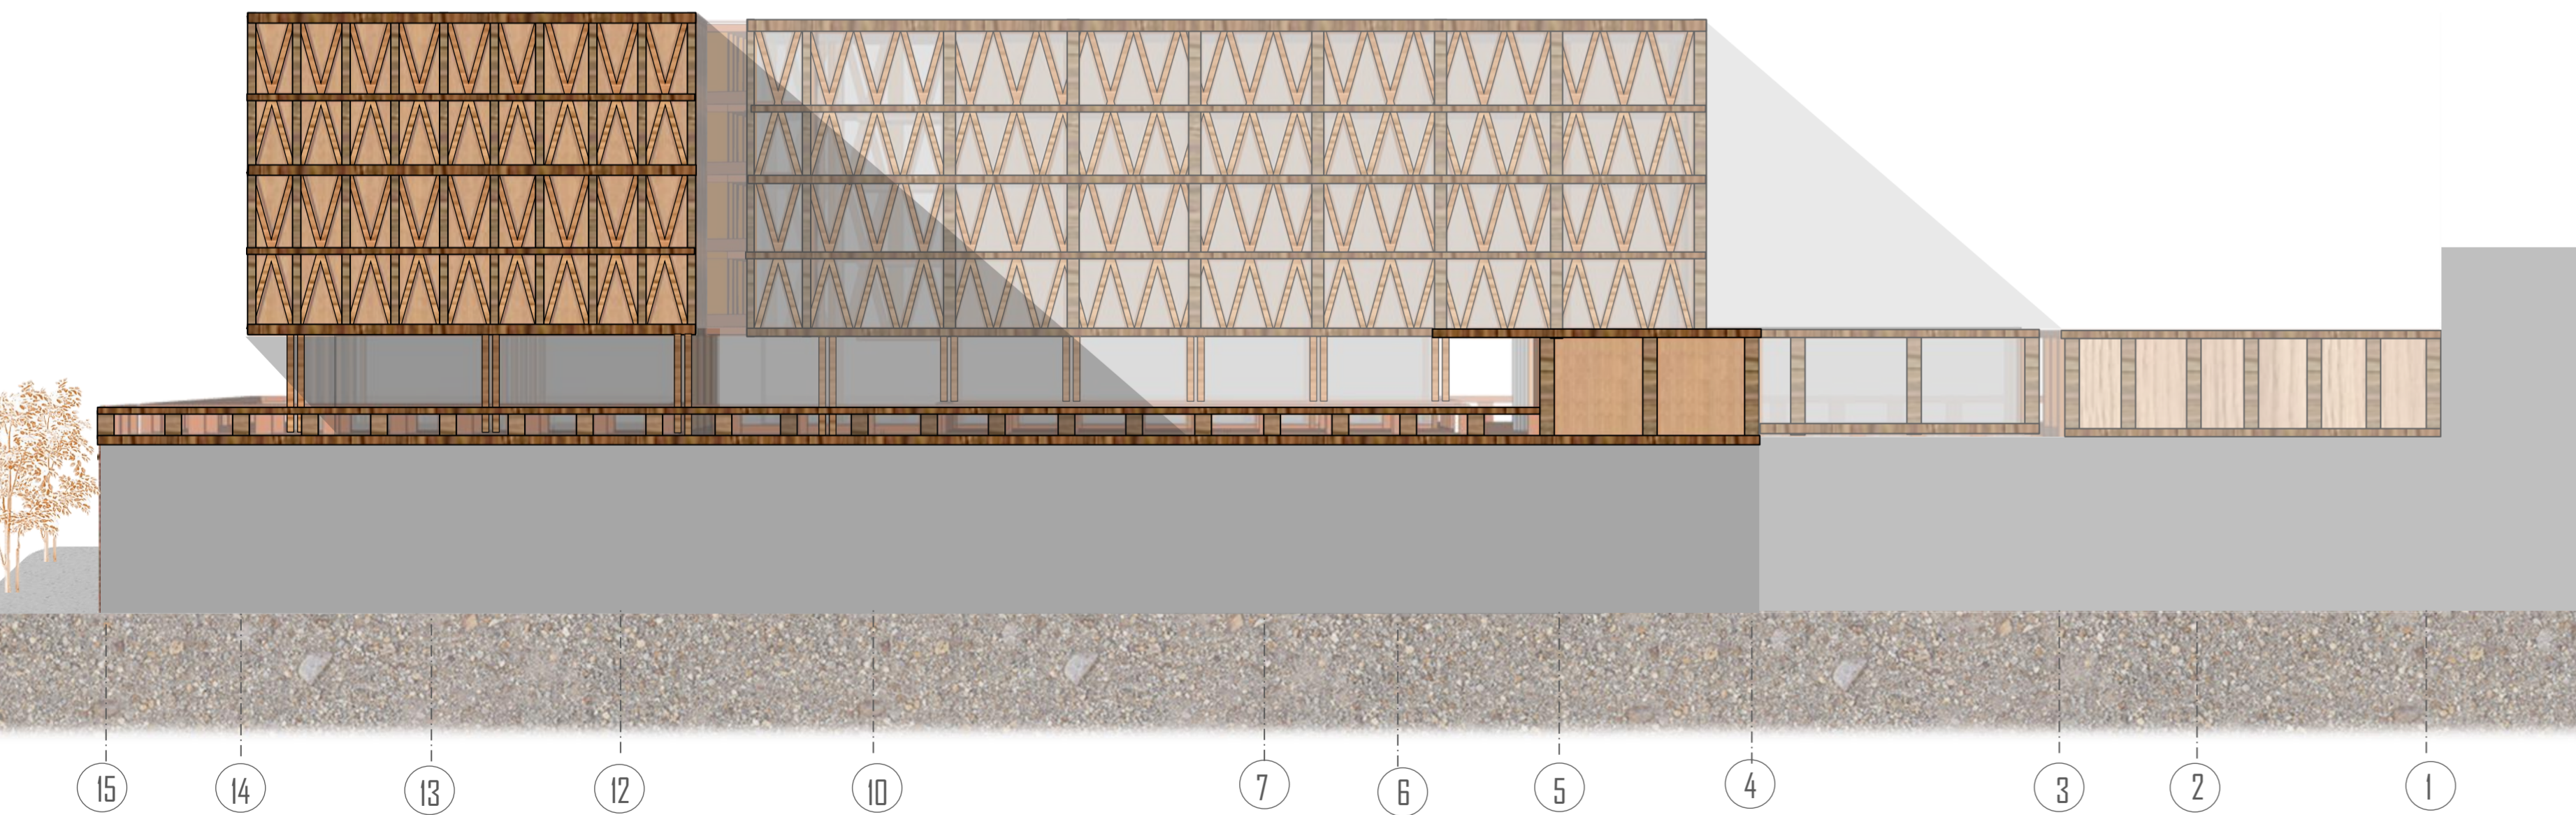

Elevación Este  
Escala 1:200

