
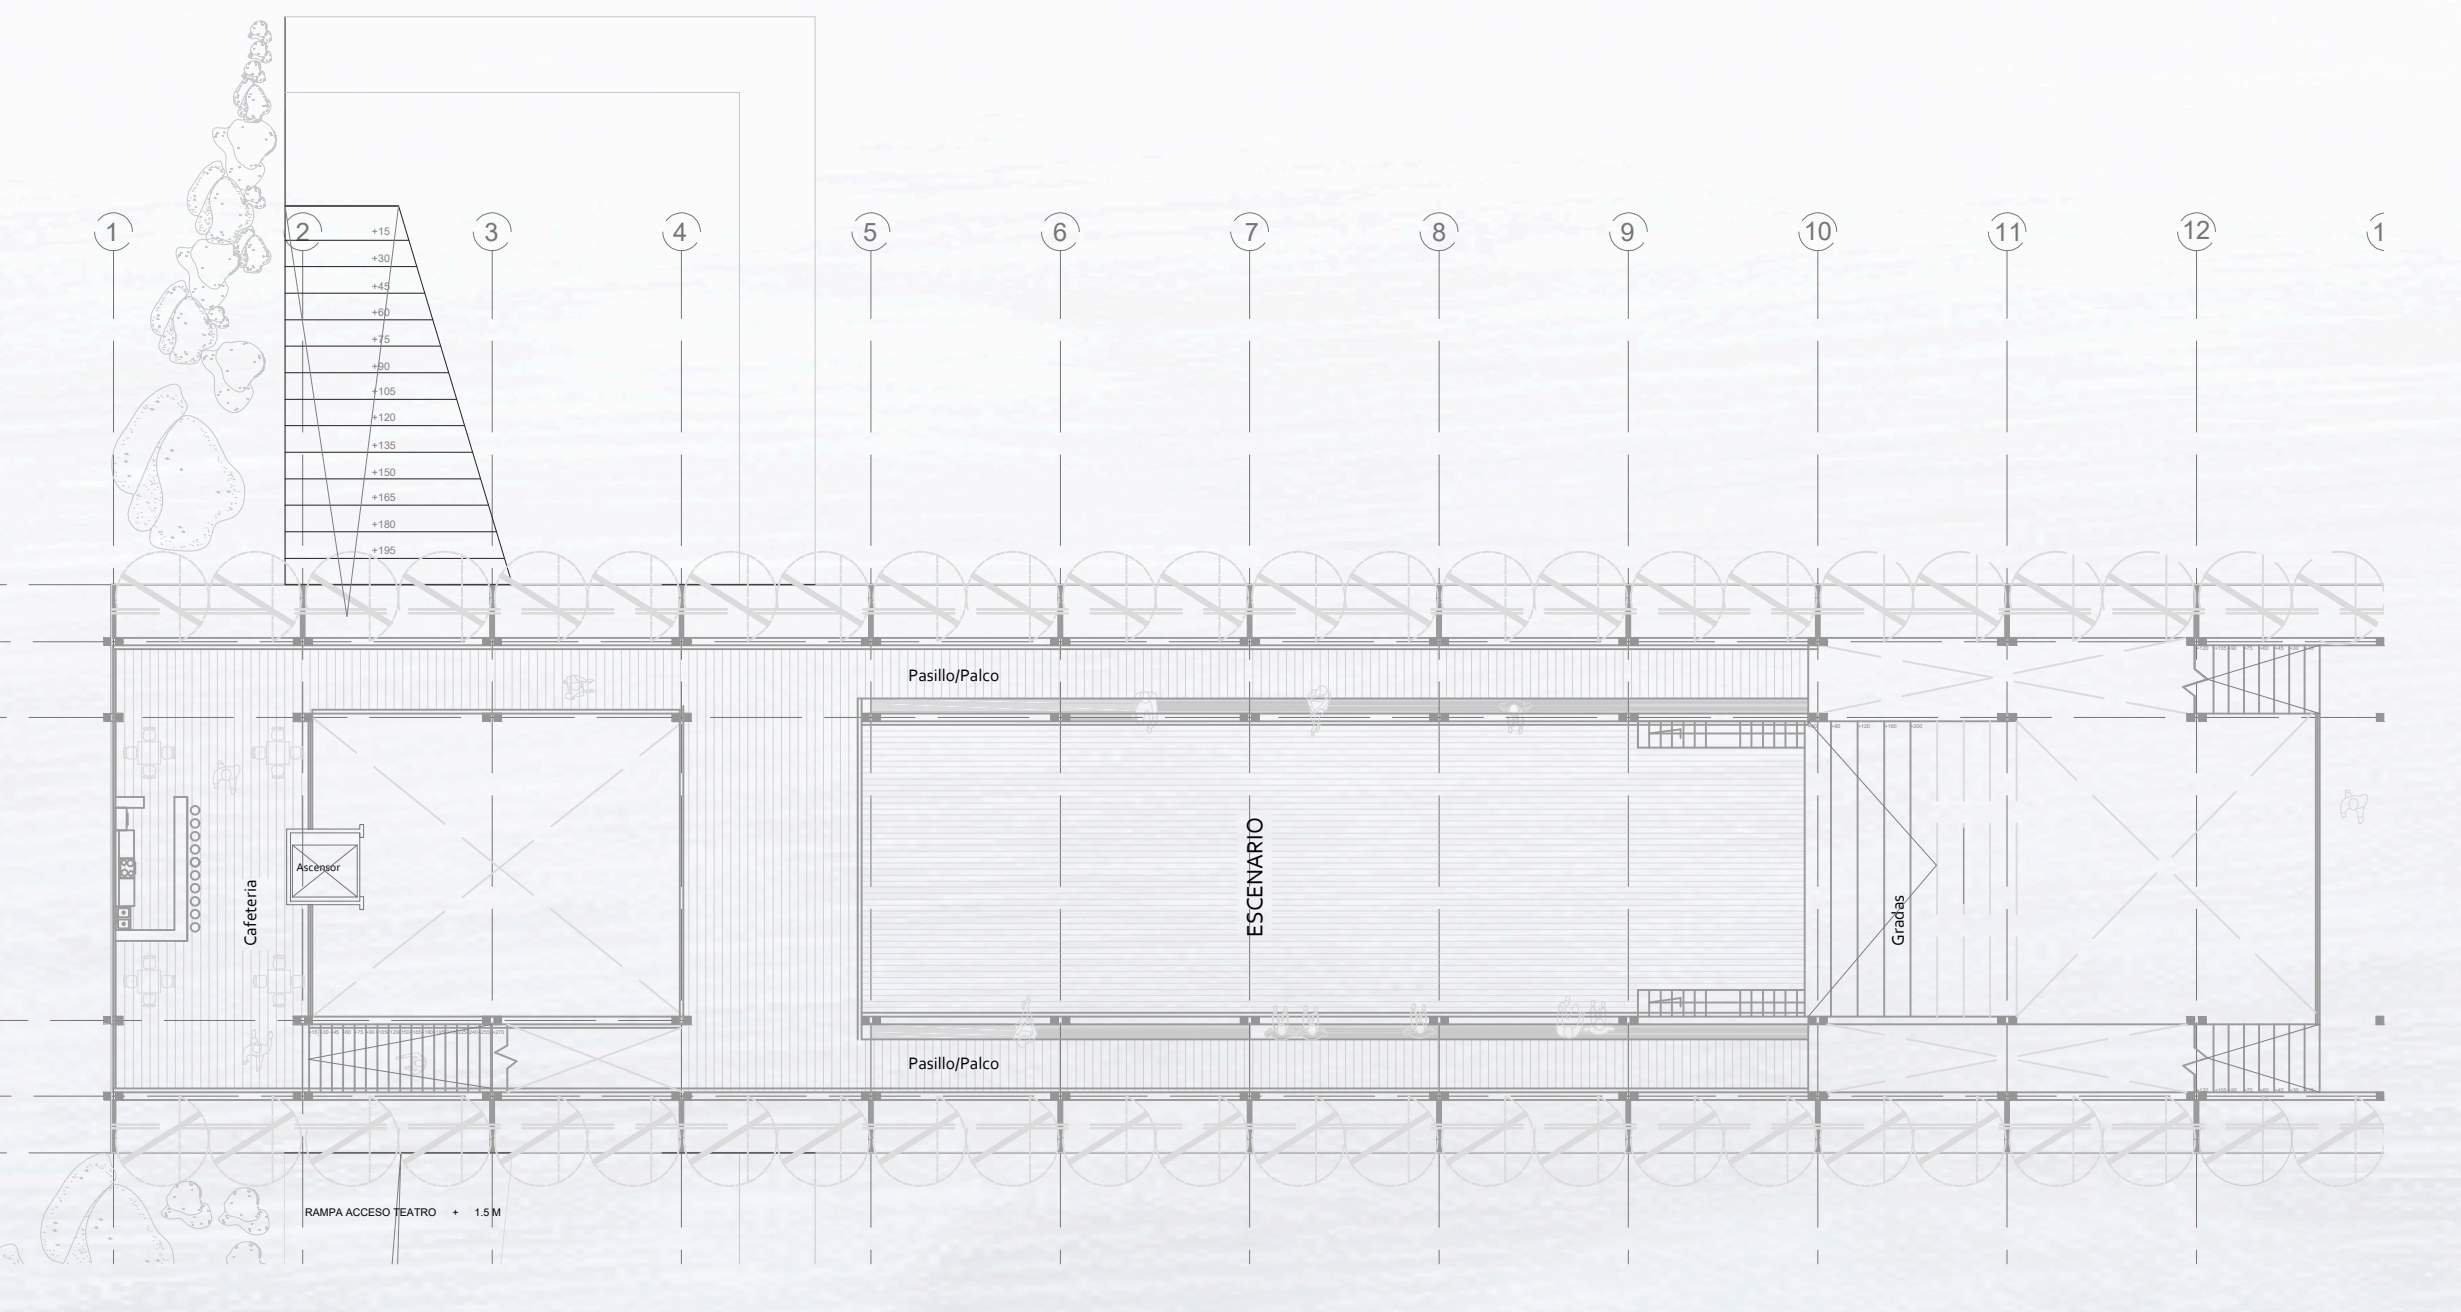
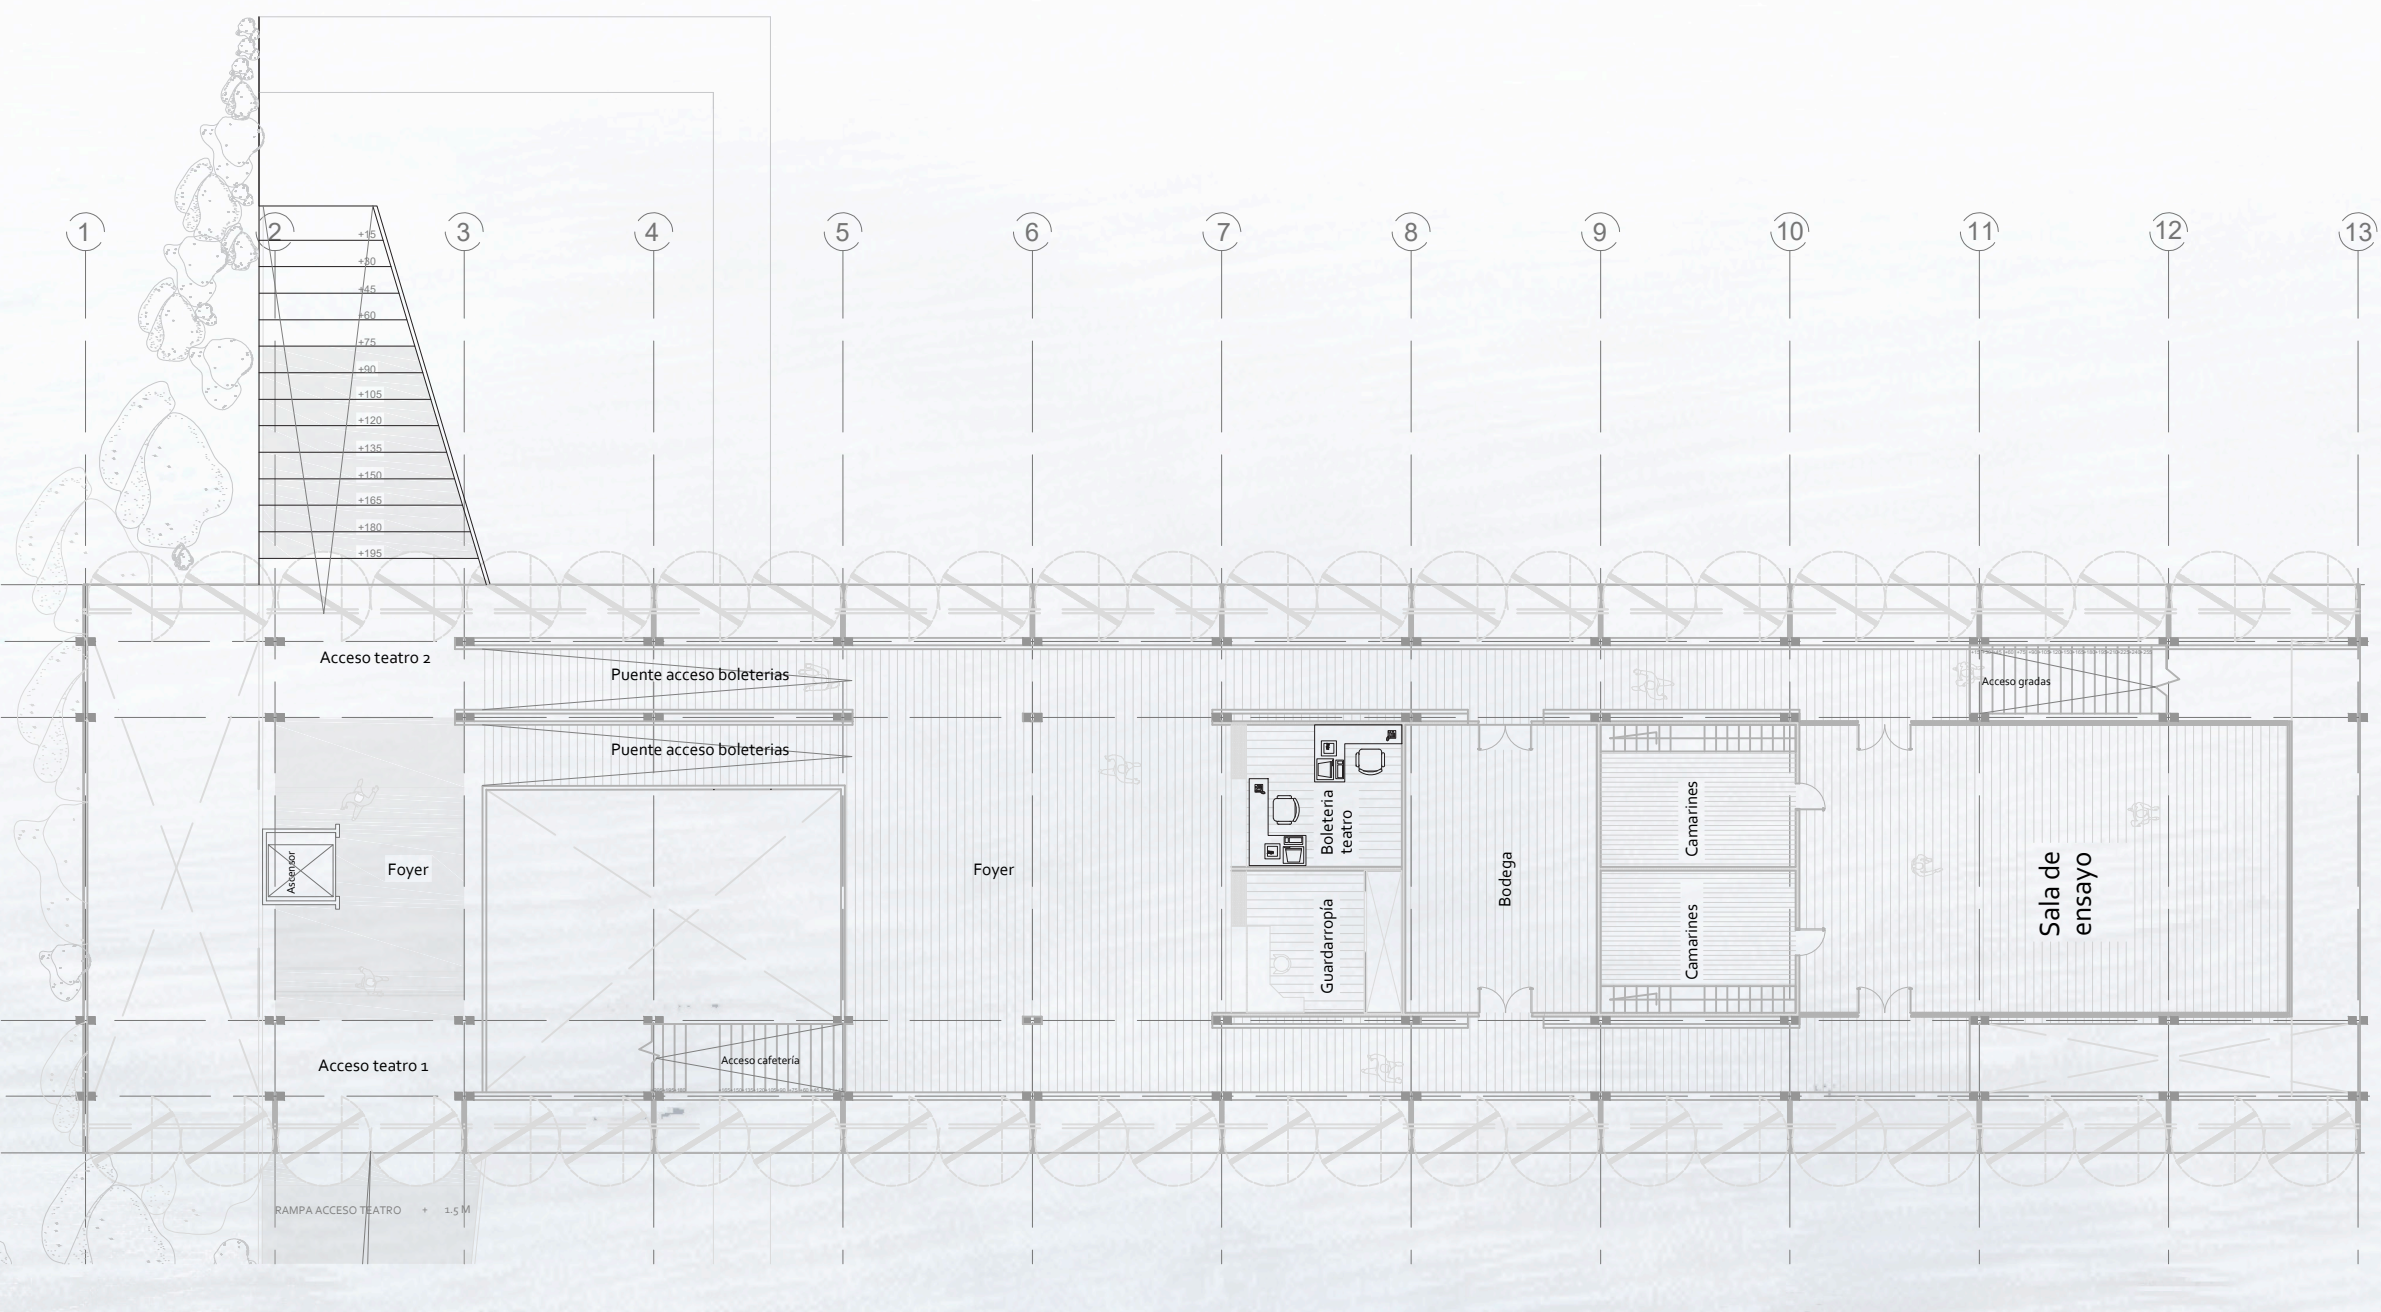


PLANTA PRIMER NIVEL 1/200

PLANTA SEGUNDO NIVEL

PLANTA TERCER NIVEL

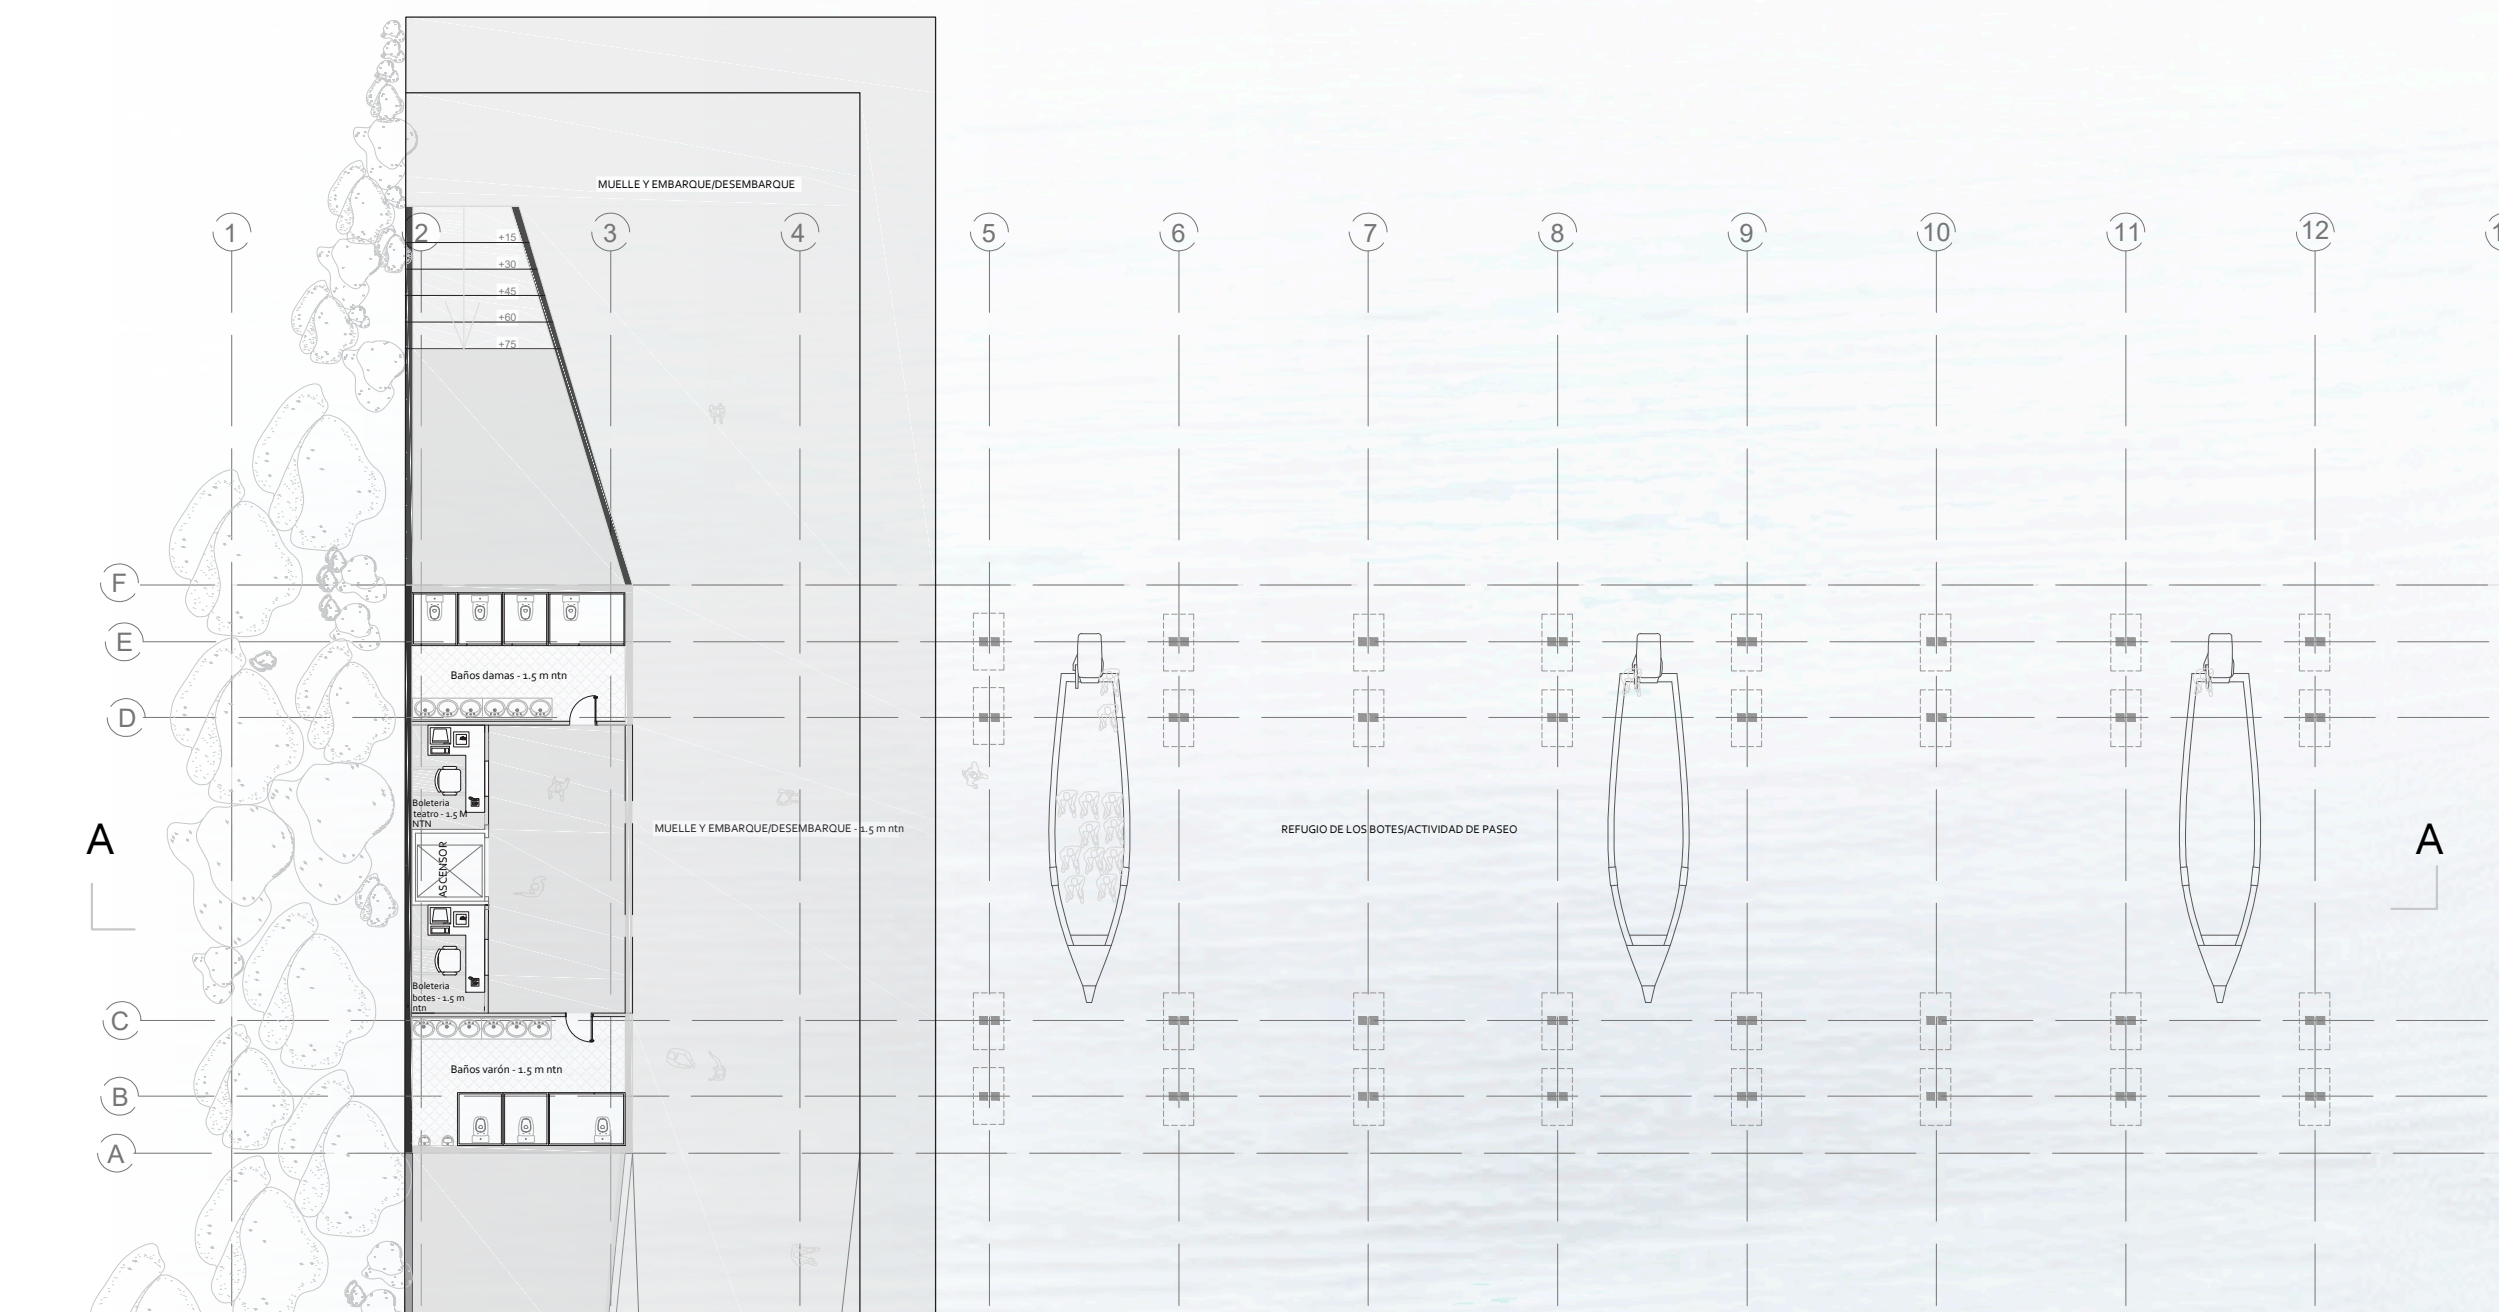

ESTRATEGIA DE CIRCULACIÓN

