


TEATRO TORRE RECREO

Nuestra propuesta busca a través del foro reconocer la identidad del pacífico, al permitir la habitabilidad de este en su total extensión, creando un espacio cultural que contemple el mar a su vez que crea un tejido social enmarcando un hito en el borde.

El proyecto se emplaza en el antiguo balneario piscina recreo, lugar de gran historia y romanticismo para los viñamarinos que logró desde un dominio del borde costero generar tejidos sociales al permitir habitar y contemplar pacífico, reconociendo y reconociéndose a mis mismos como individuos de una comunidad mayor.

Proponiendo desde un foyer vertical anti tsunami de accesibilidad universal ganar el terreno vertical de la quebrada, permitiéndonos habitar el mar de las quebradas. A la vez que resguarda la horizontalidad de las playas al proyectar un refugio inserto en la misma. Comportándose como un modelo replicable en todo el borde costero del pacífico que nos permitirá habitar y contemplar el total de la costa desde los 16 metros verticales habitables desde el foyer.

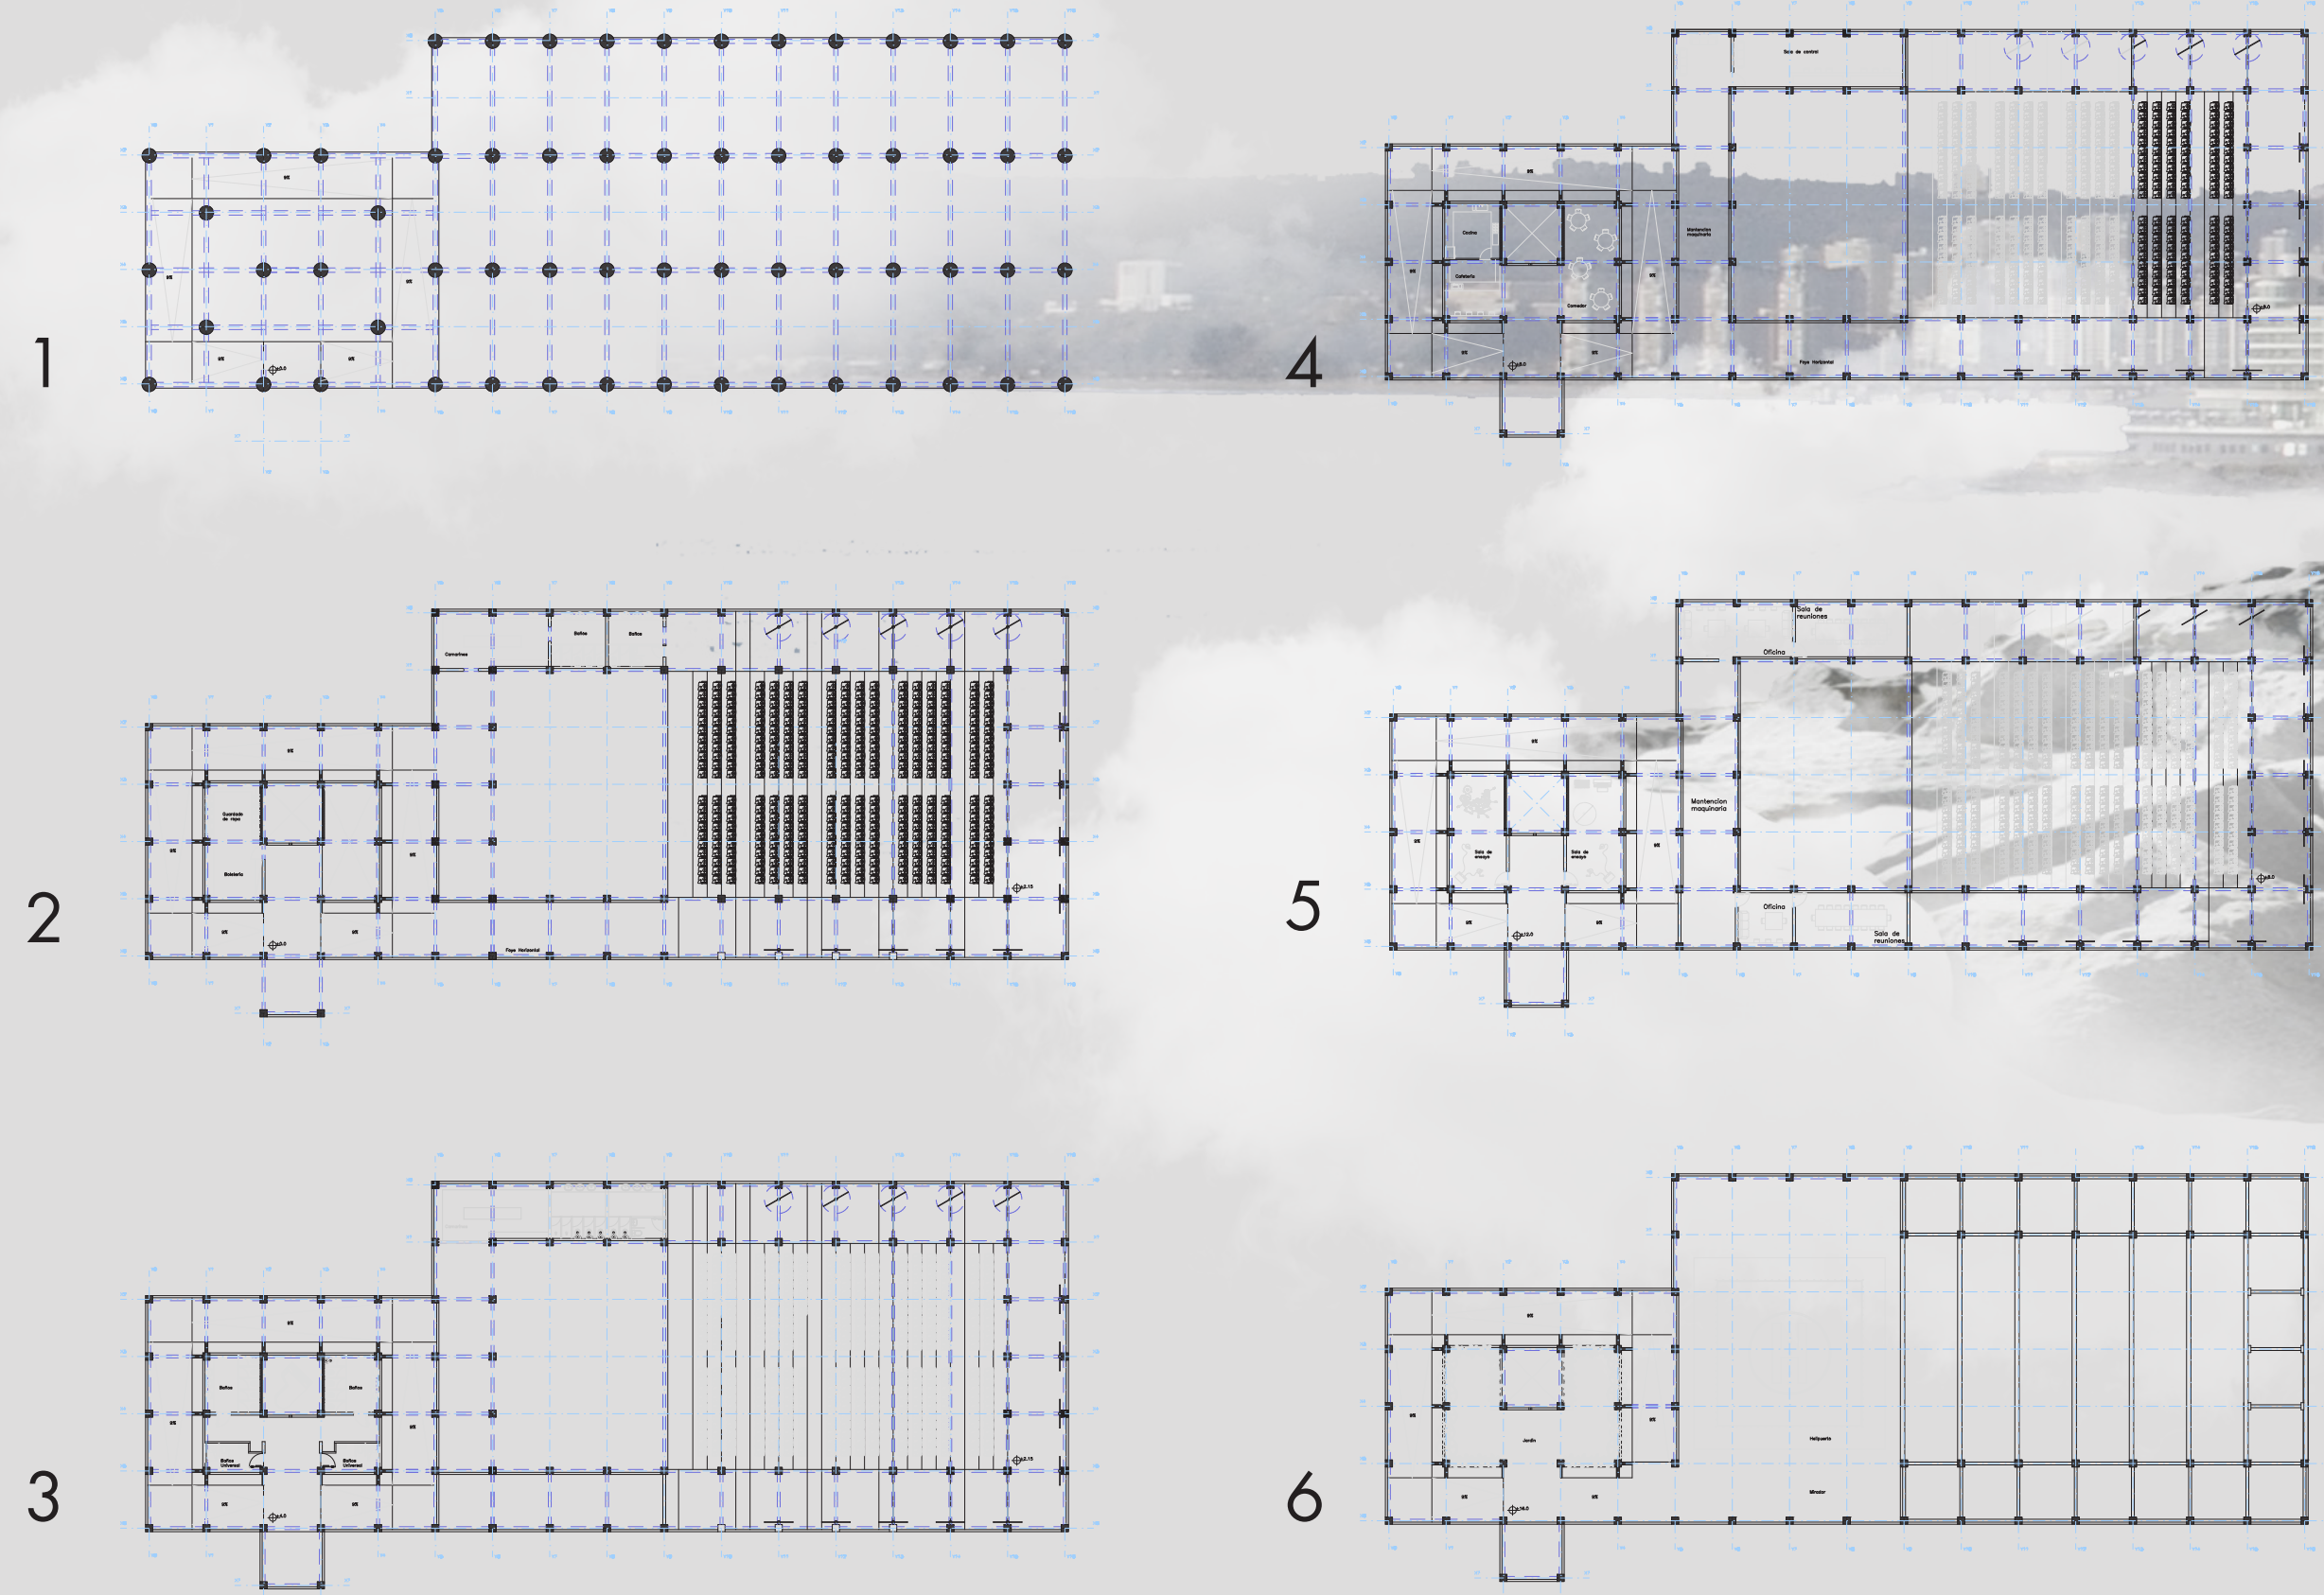

Plantas 1.250

