

TEATRO BORDE UMBRAL

Transición a hitos naturales.

EL PROYECTO SE EMPLAZA EN LA DÉCIMA REGIÓN DE LOS LAGOS, EN LA CIUDAD DE PUERTO VARAS, AL BORDE DEL LAGO LLANQUIHUE, A FALDAS DEL CERRO PHILLIPI.

EL TEATRO SE RECONOCE COMO EL UMBRAL DEL TERRITORIO QUE CONECTA VISUALMENTE ENTRE LOS HITOS NATURALES Y URBANOS, REMATE CULTURAL Y PORTAL DE ACCESO ENTRE PUERTO VARAS Y LLANQUIHUE

Secuencia contextual relaciones del territorio

BORDE-AGUA



EJE LONGITUDINAL

Remate del recorrido de hitos de la ciudad.

TERRESTRE



EJE TRANSVERSAL

Conexión entre el cerro y el agua.

AÉREO




EJE PORTAL

Proyección visual a la ciudad de Llanquihue.


REMATE




EL UMBRAL COMO ELEMENTO ARTICULADOR

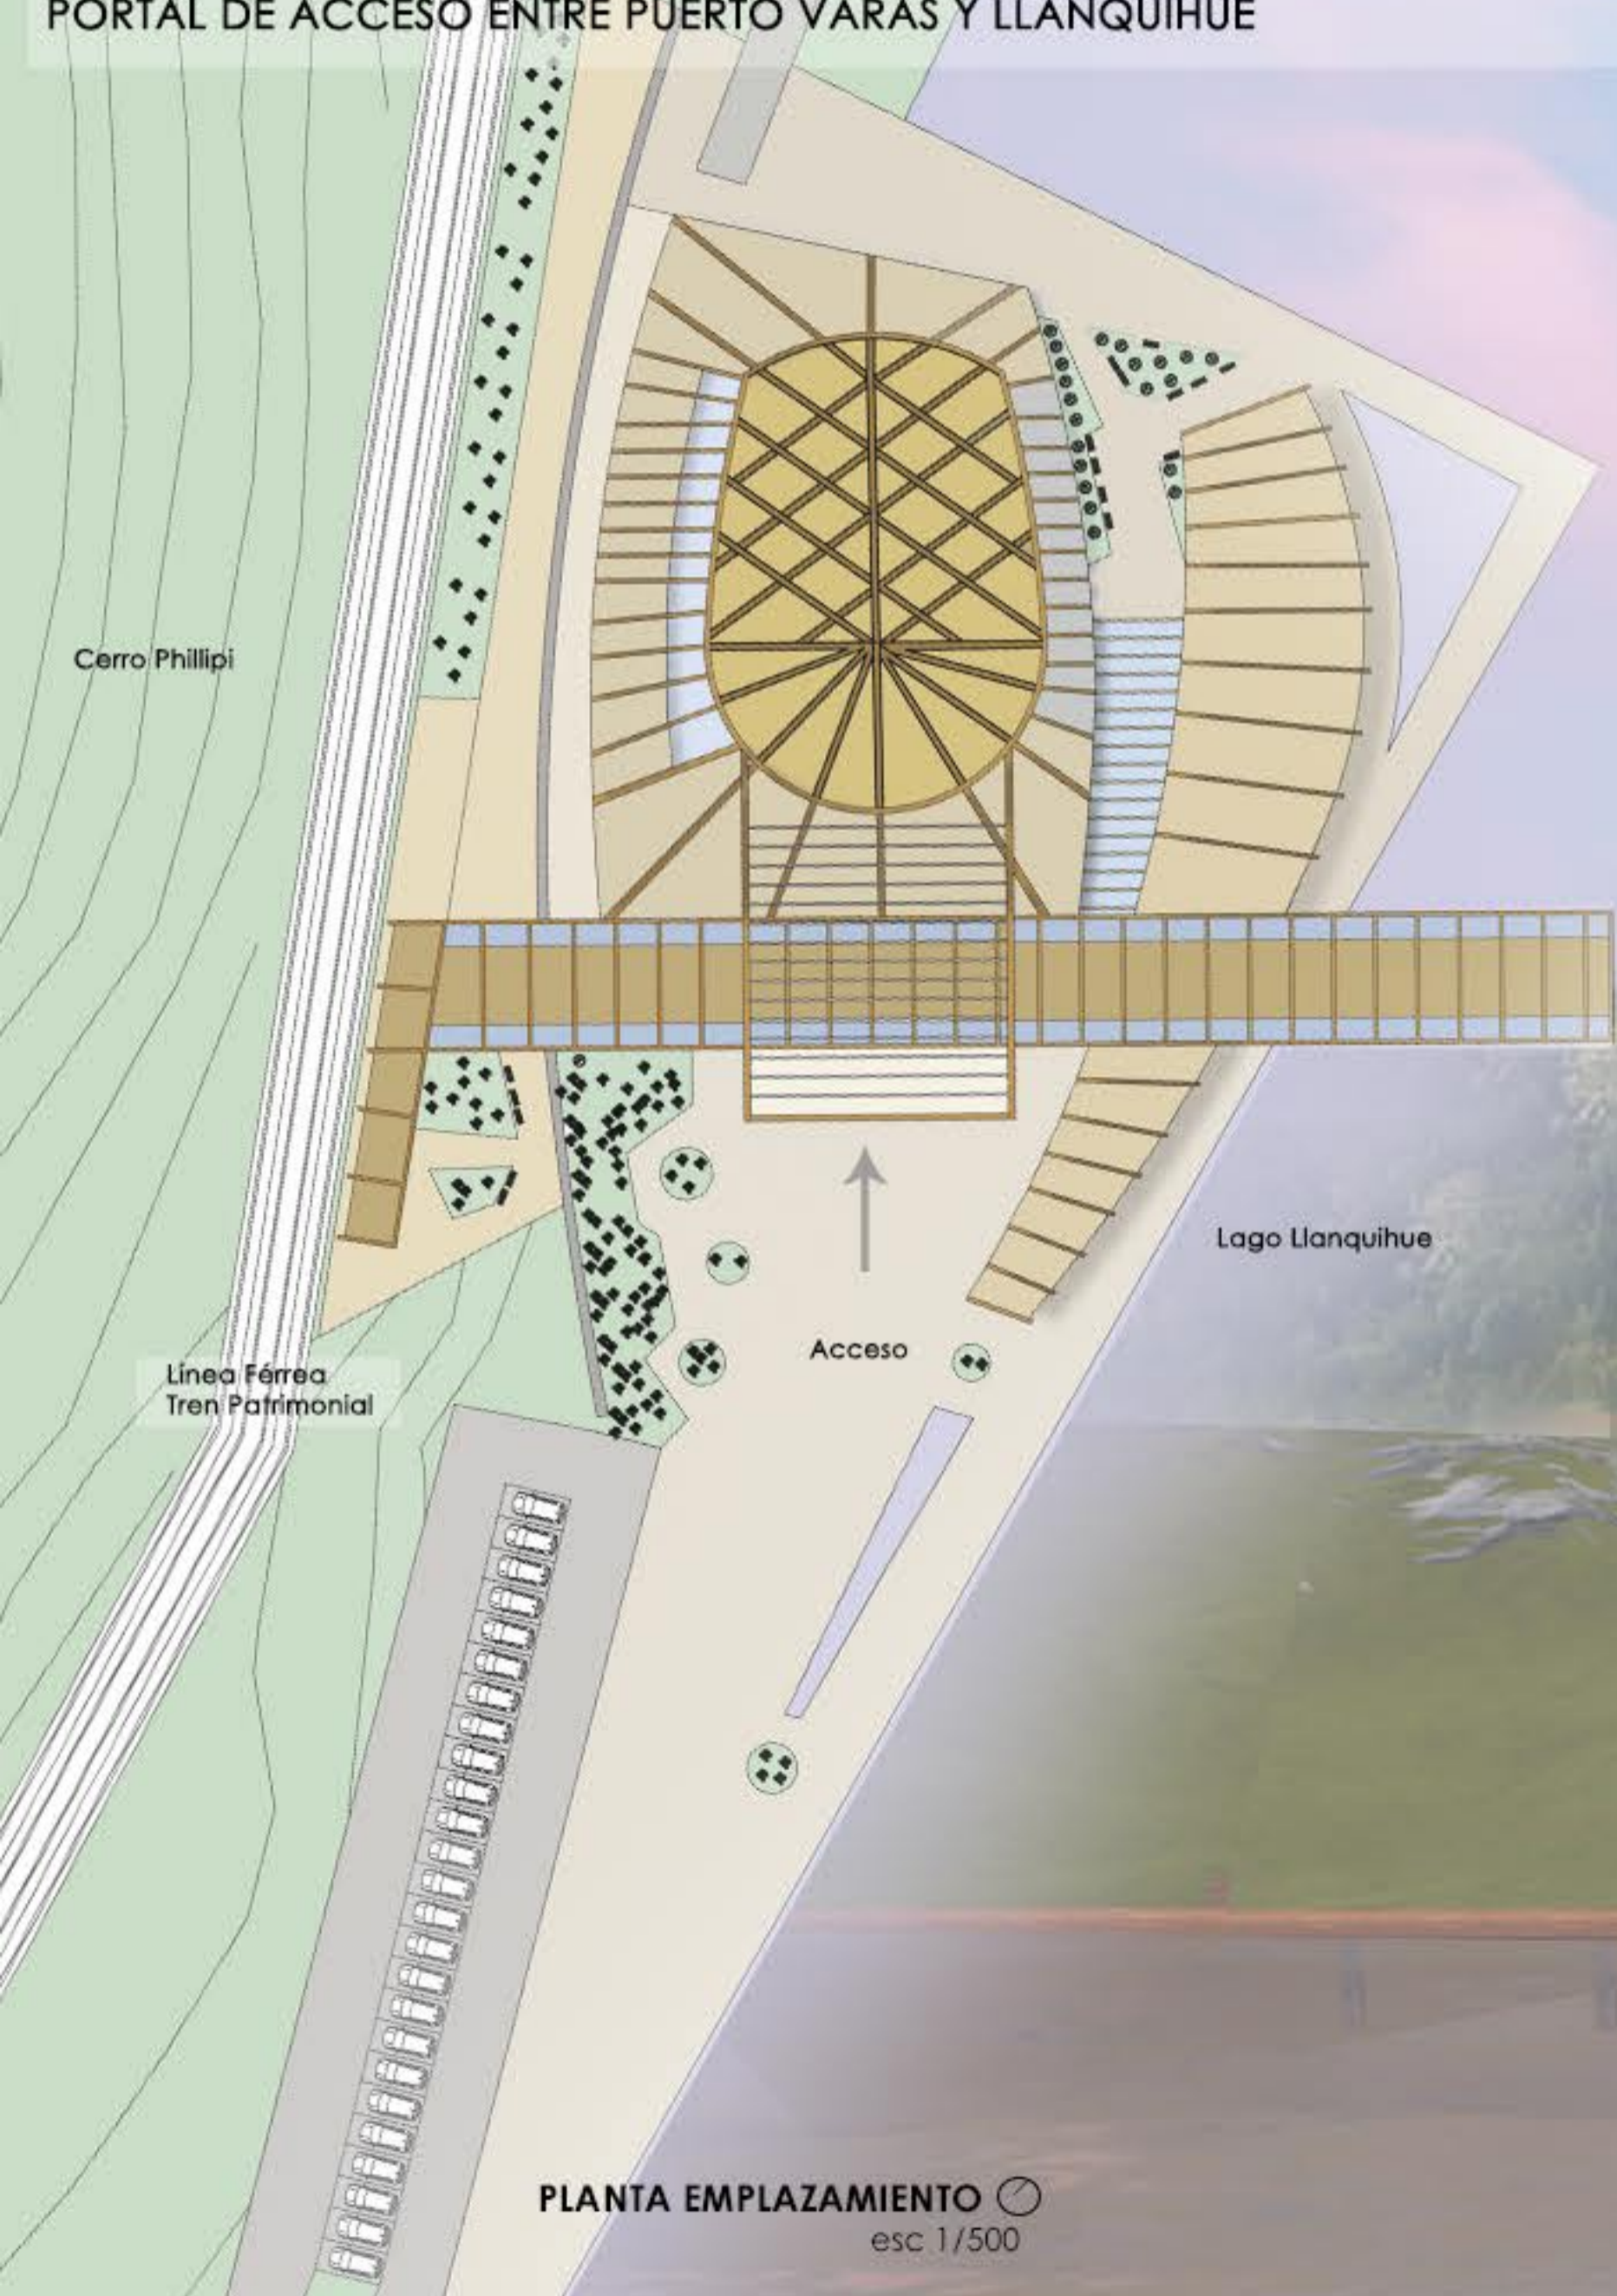

PLANTA EMPLAZAMIENTO esc 1/500

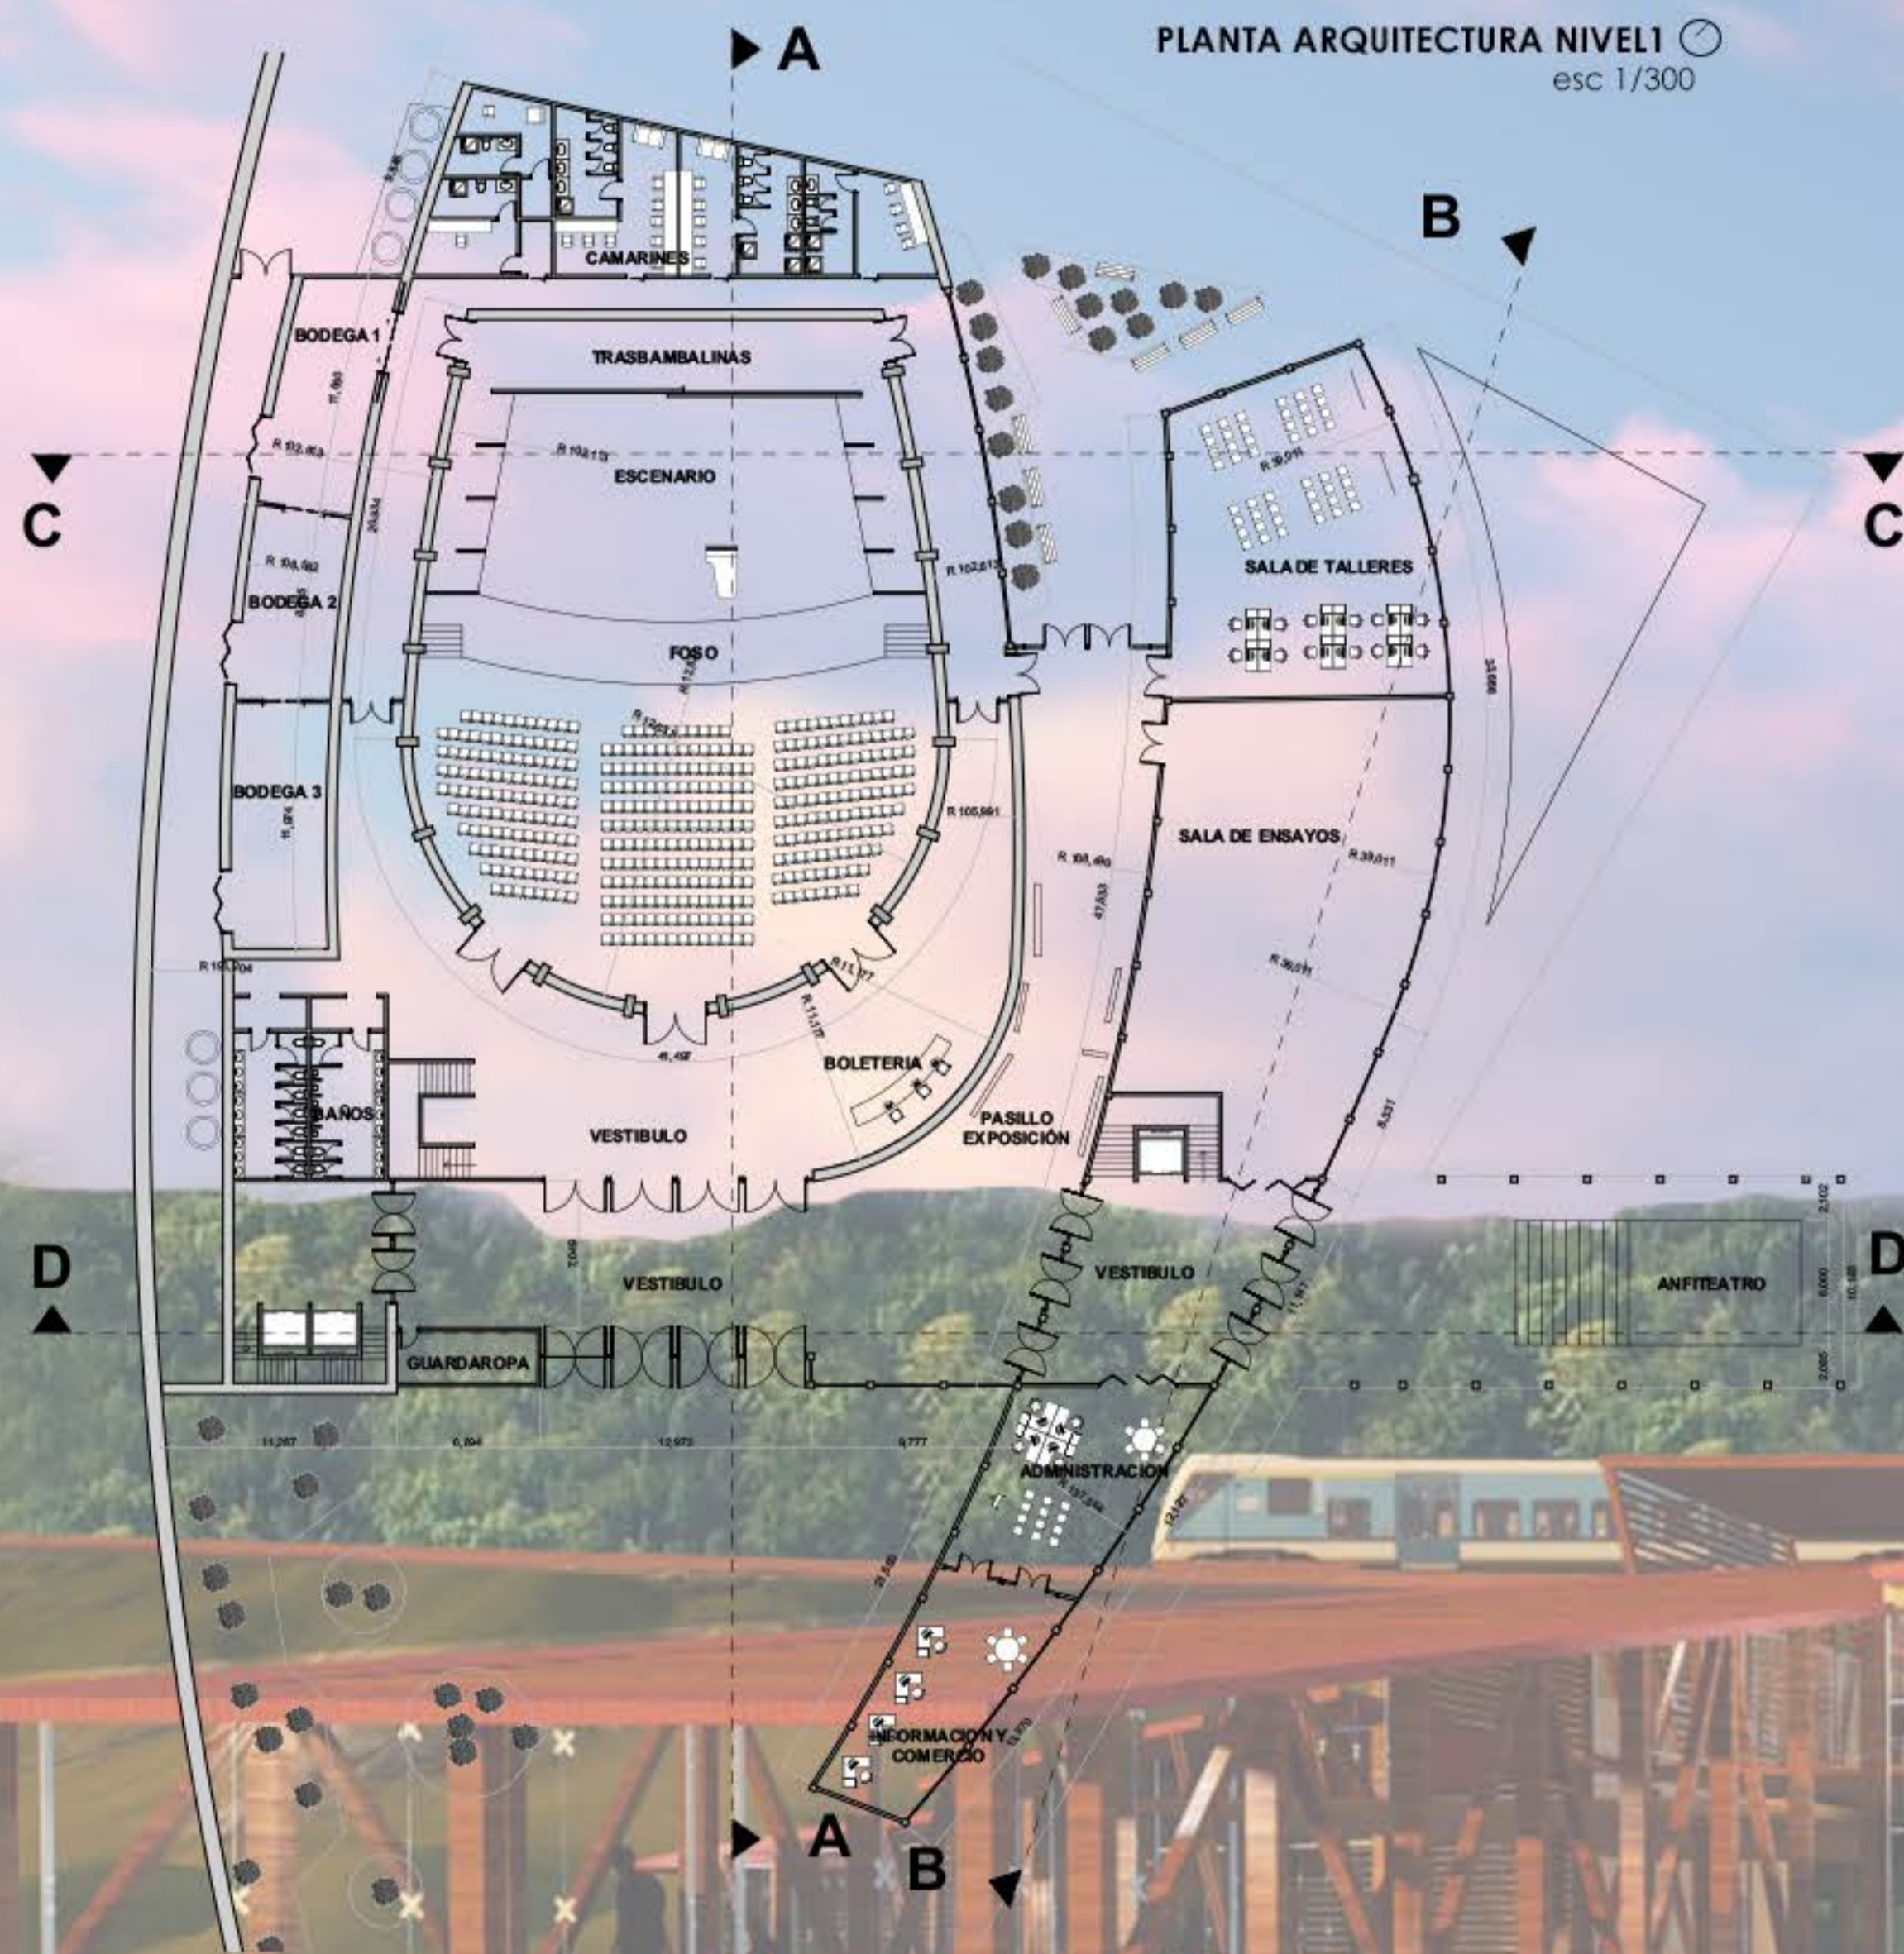


PLANTA ARQUITECTURA NIVEL1 esc 1/300

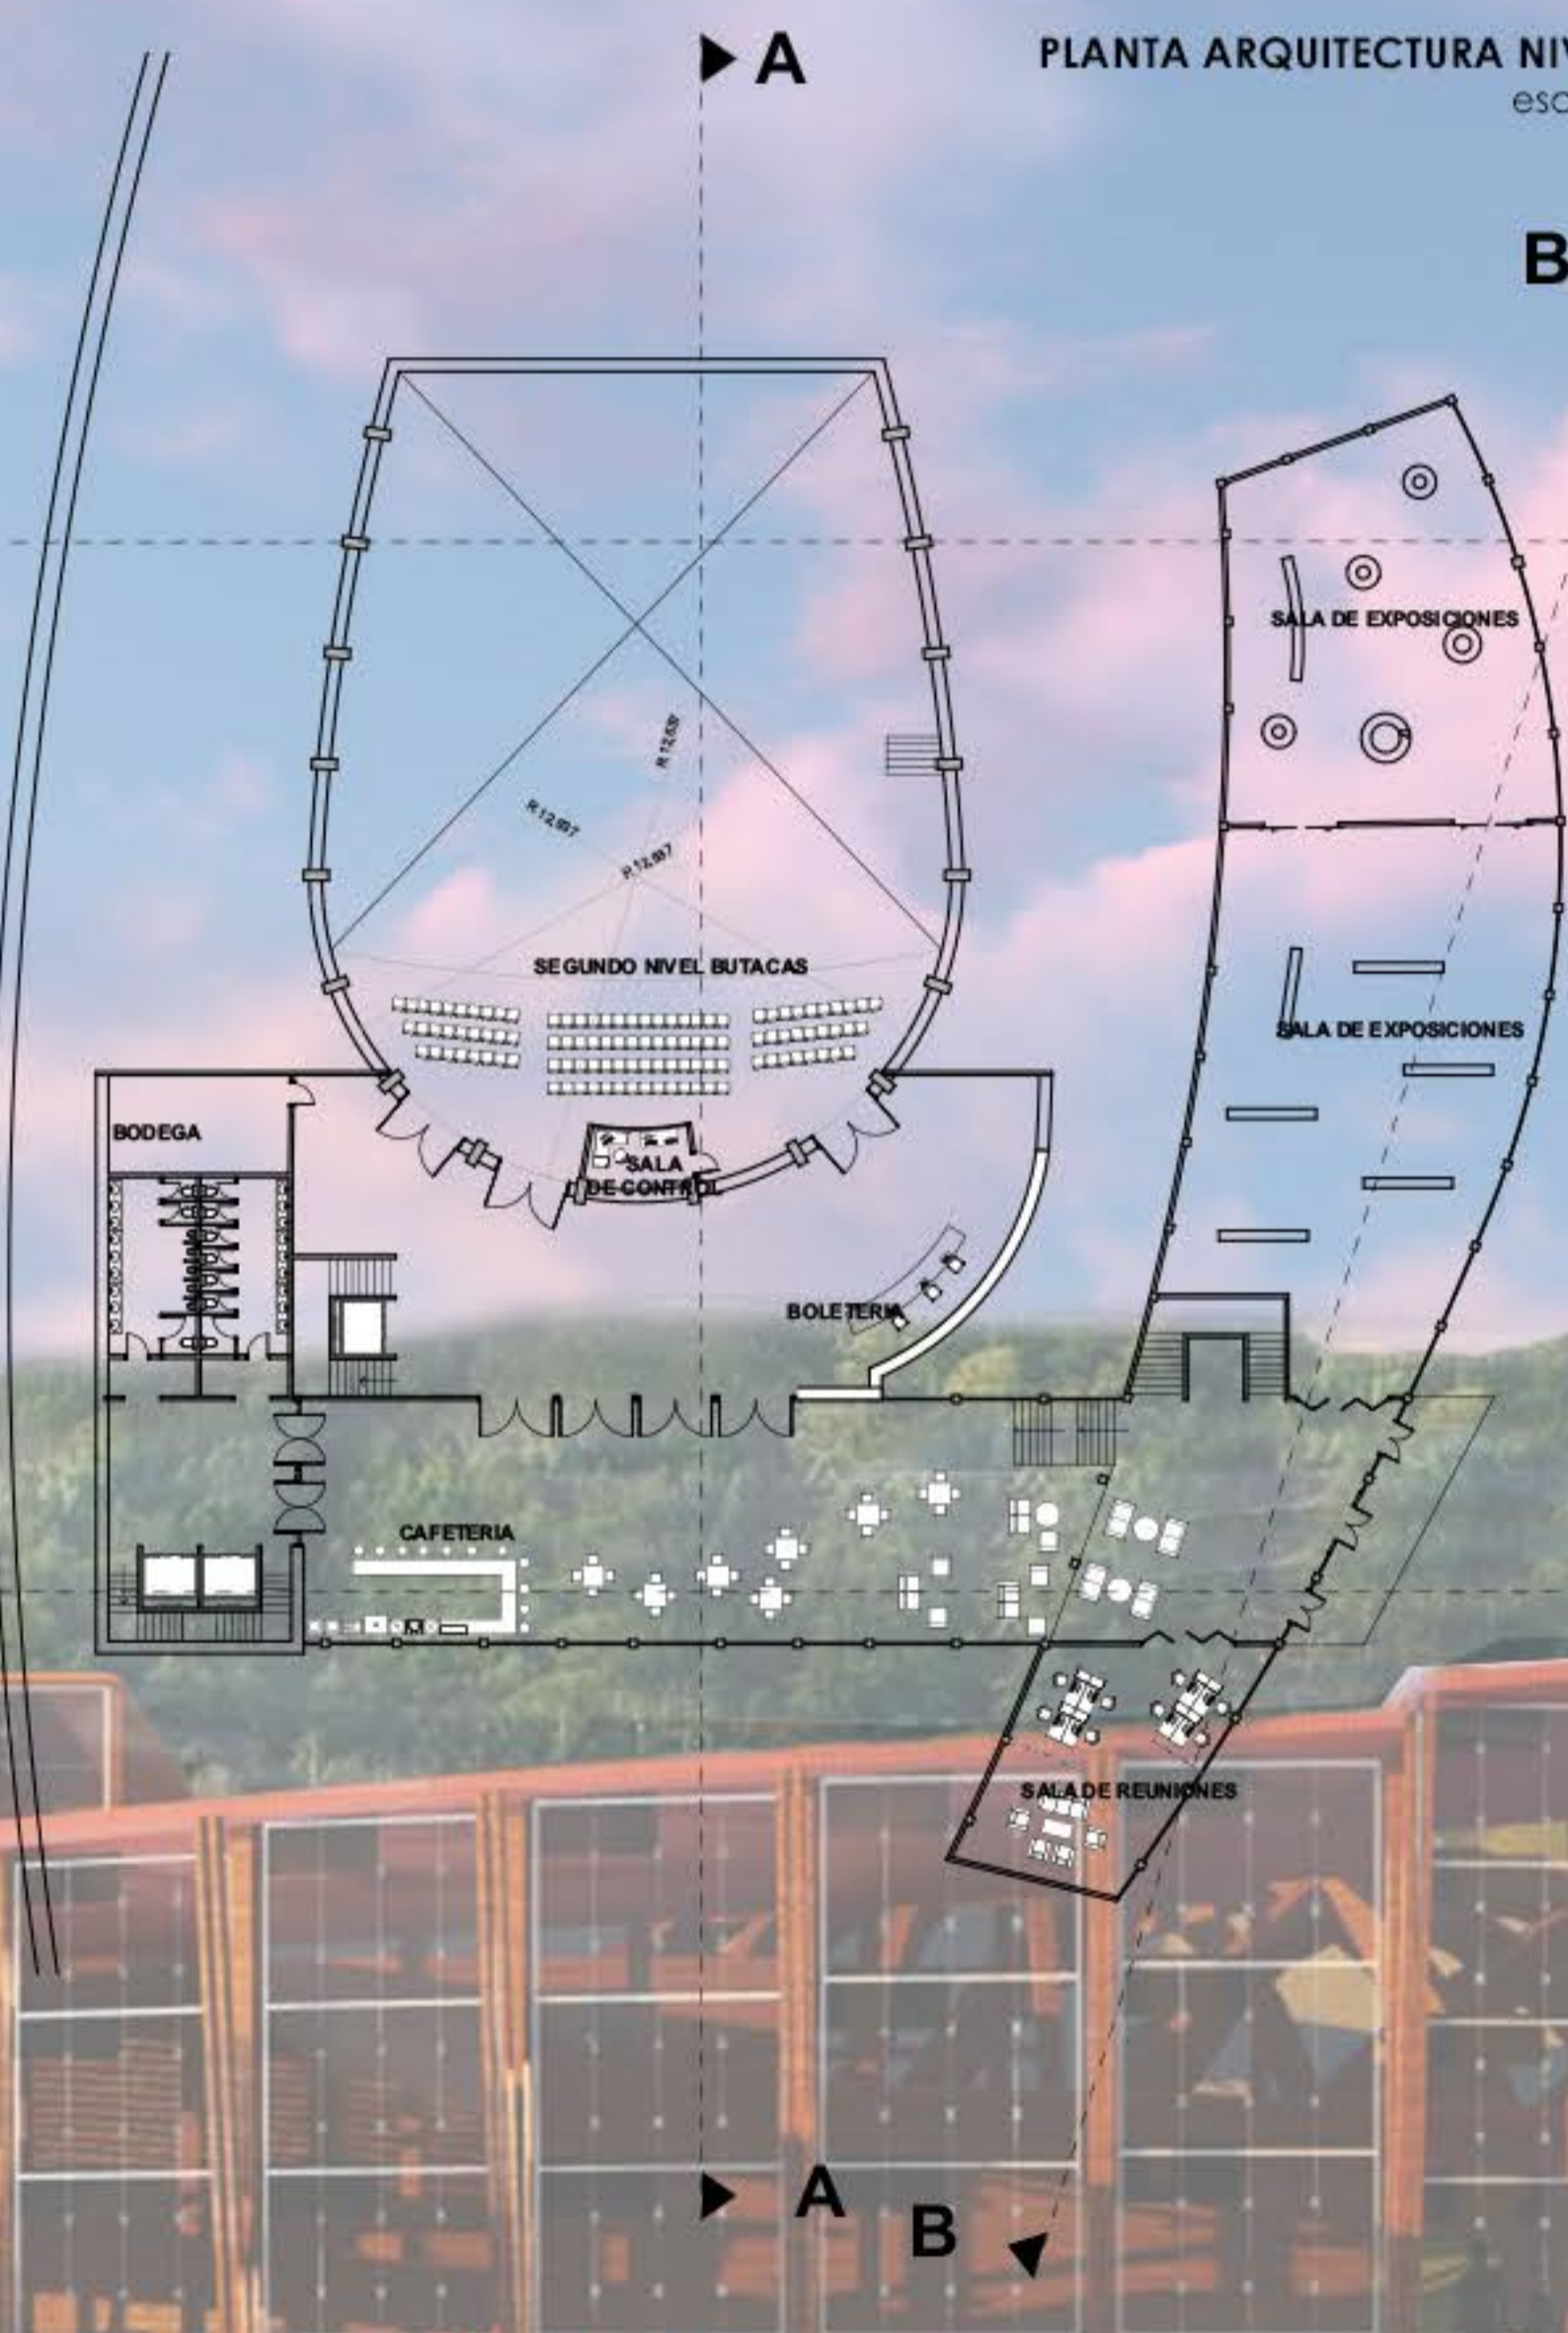

PLANTA ARQUITECTURA NIVEL2 esc 1/300



PLANTA ARQUITECTURA NIVEL3 esc 1/300

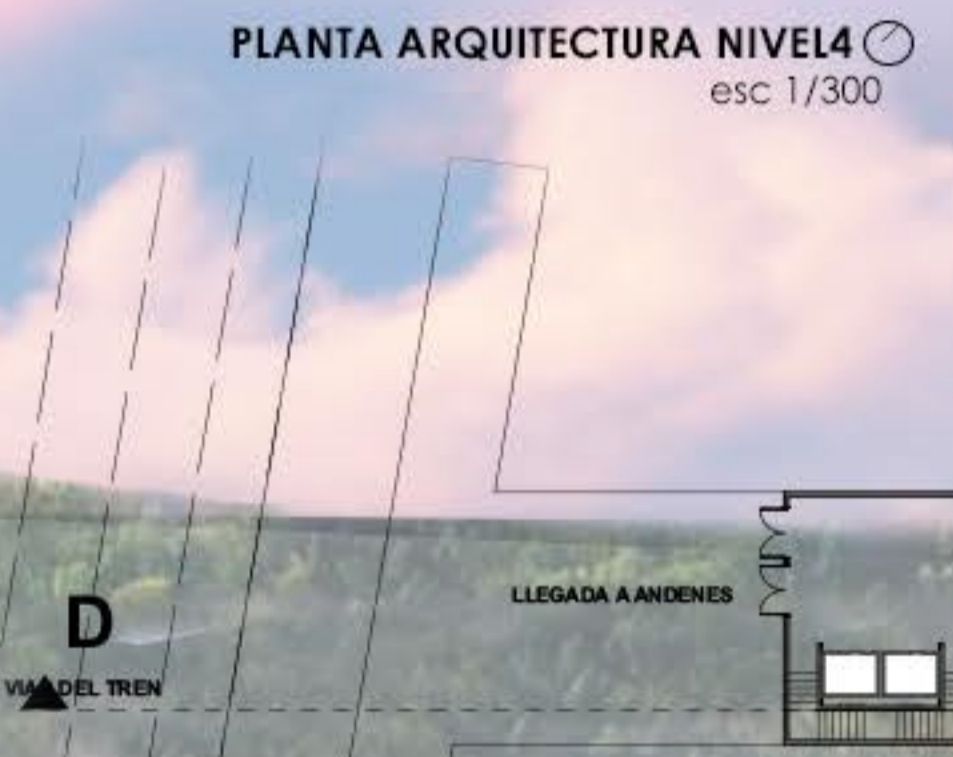

PLANTA ARQUITECTURA NIVEL4 esc 1/300

