






Despiece estructura por muros CLT para corte

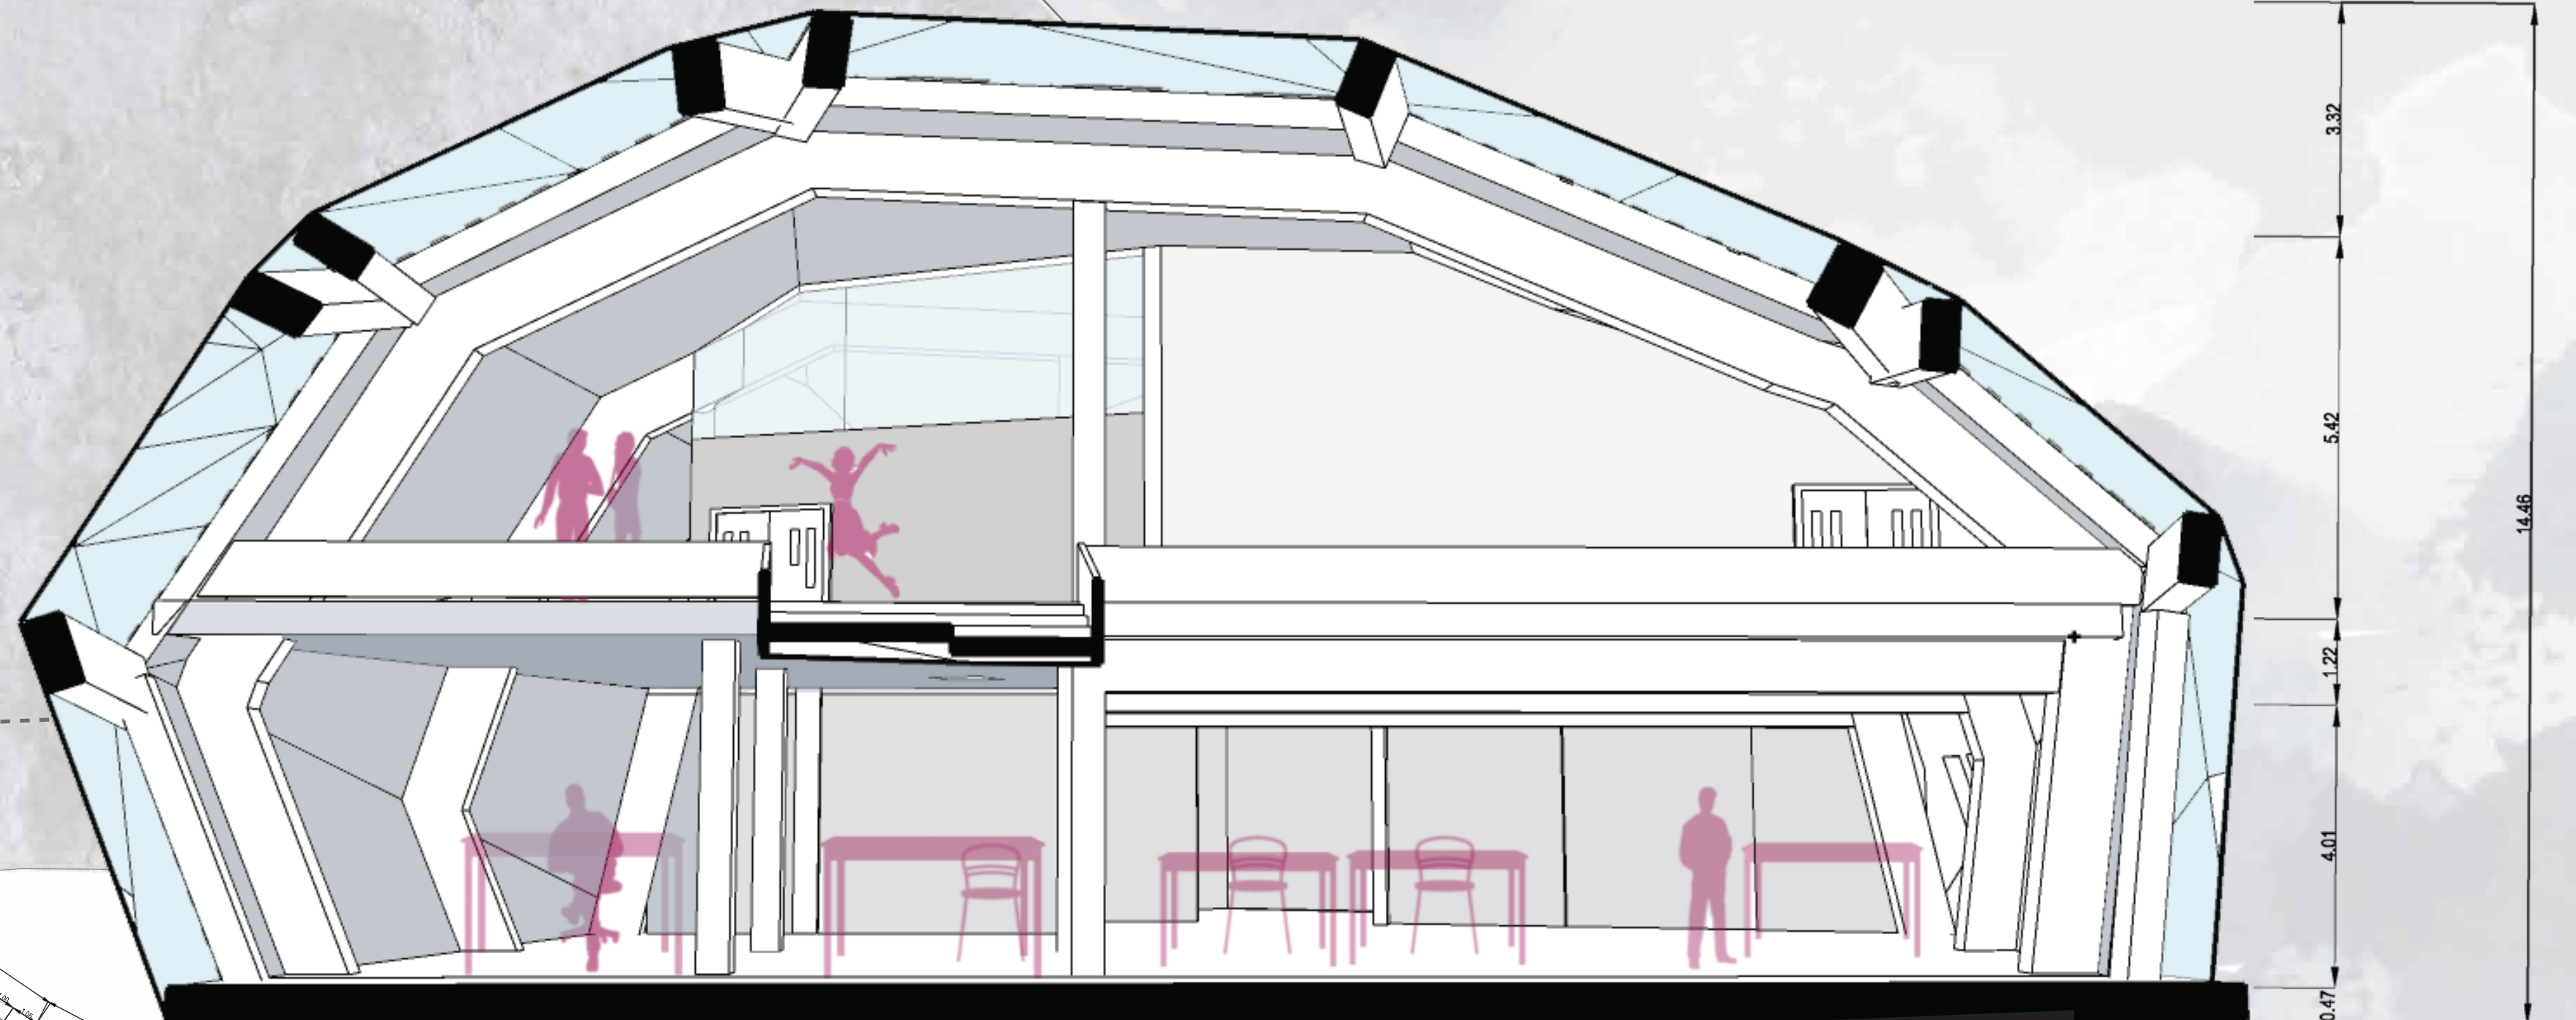


Corte A-A' 1:150

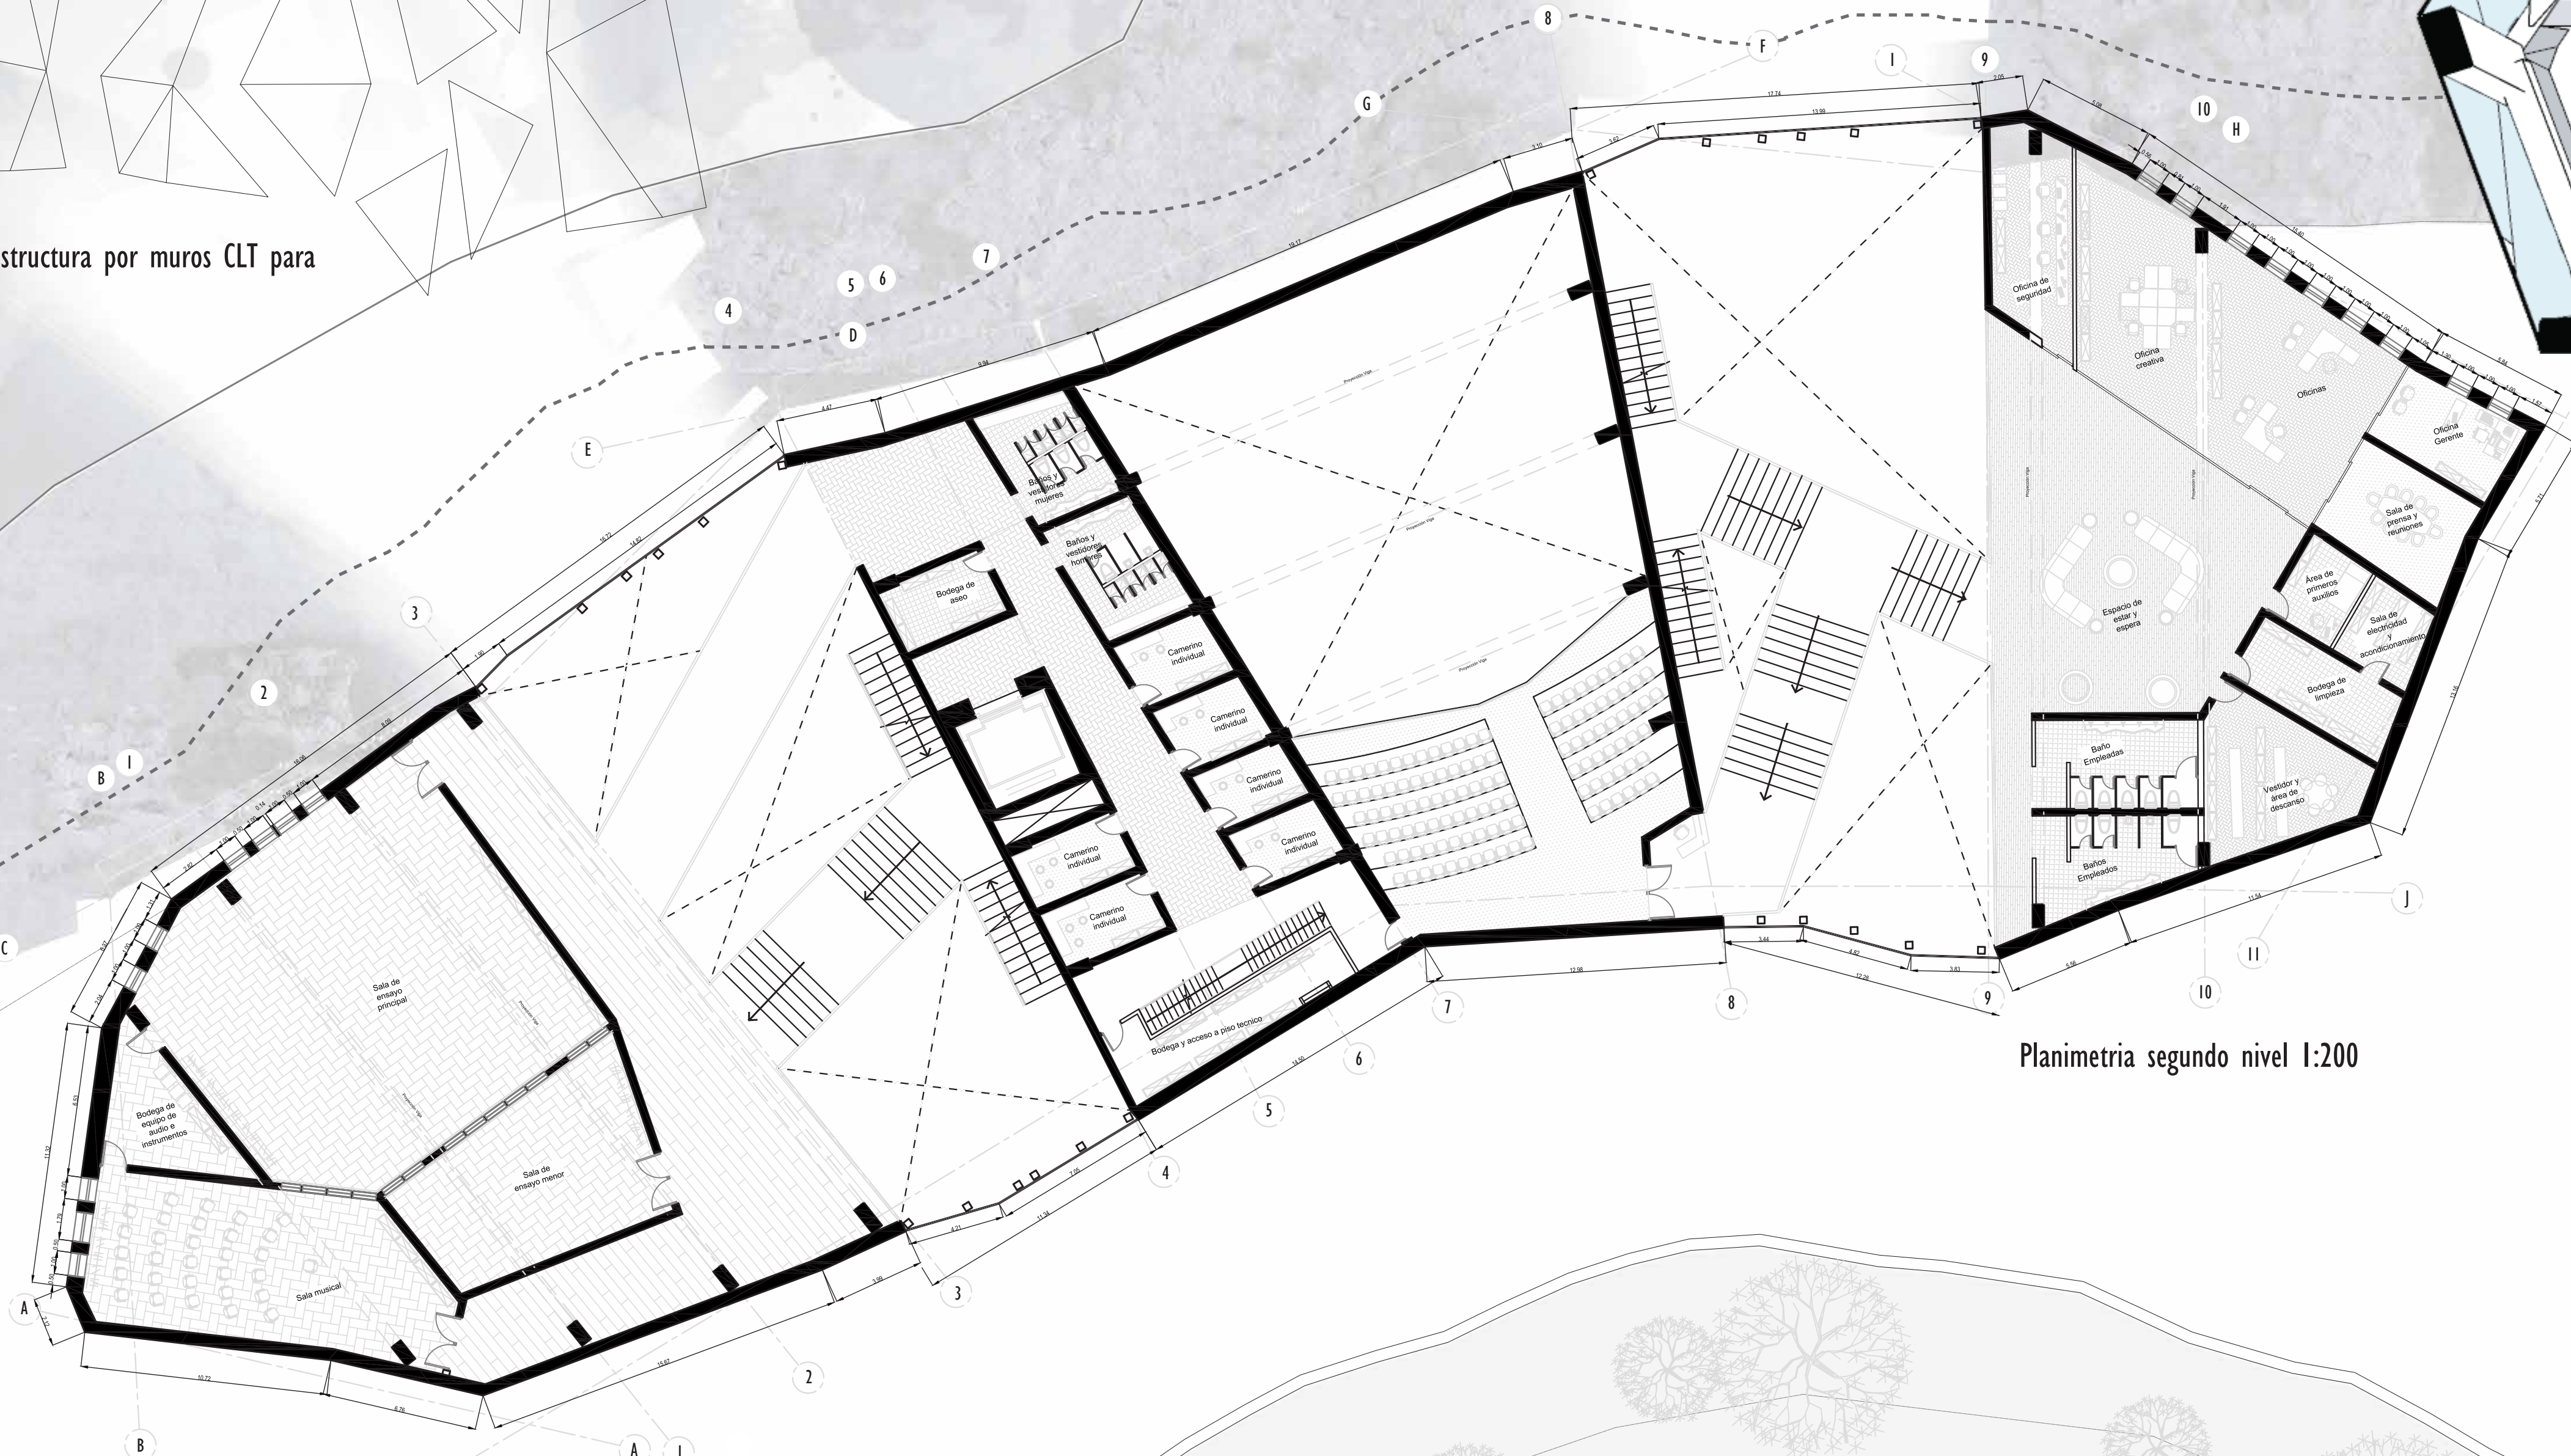

Planimetria segundo nivel 1:200

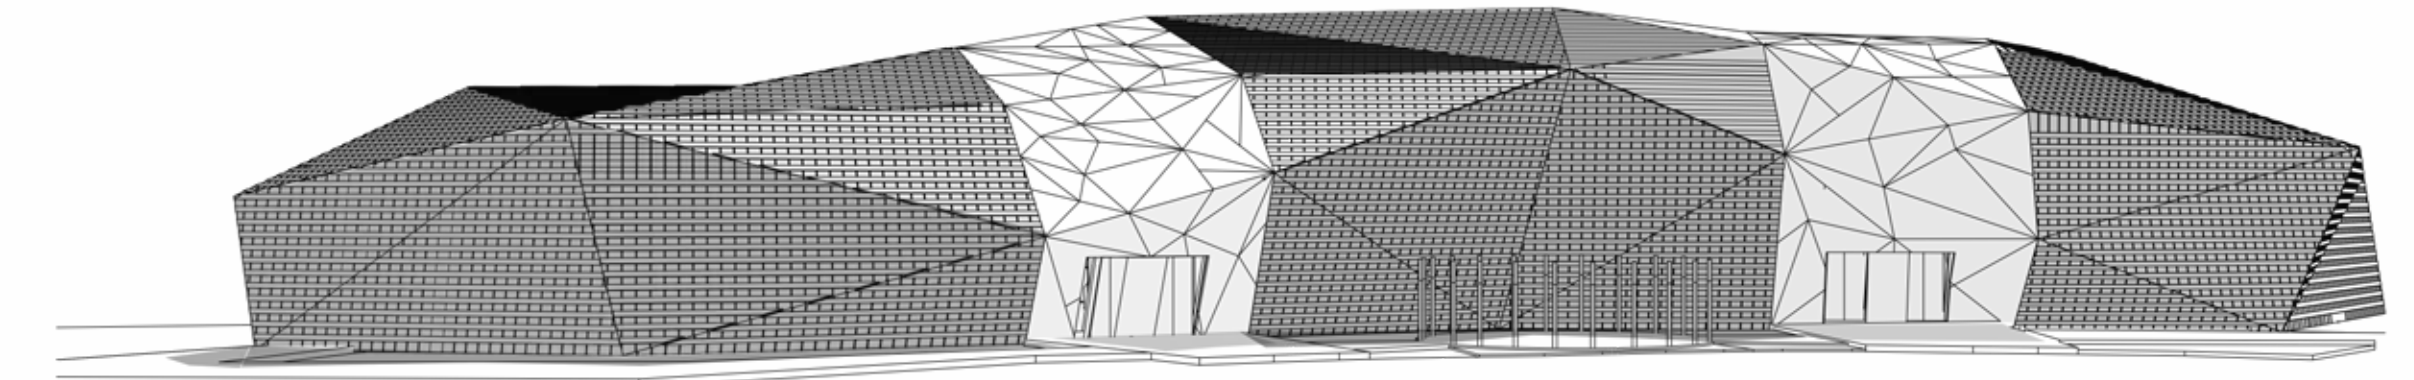

Elevacion Sur 1:400

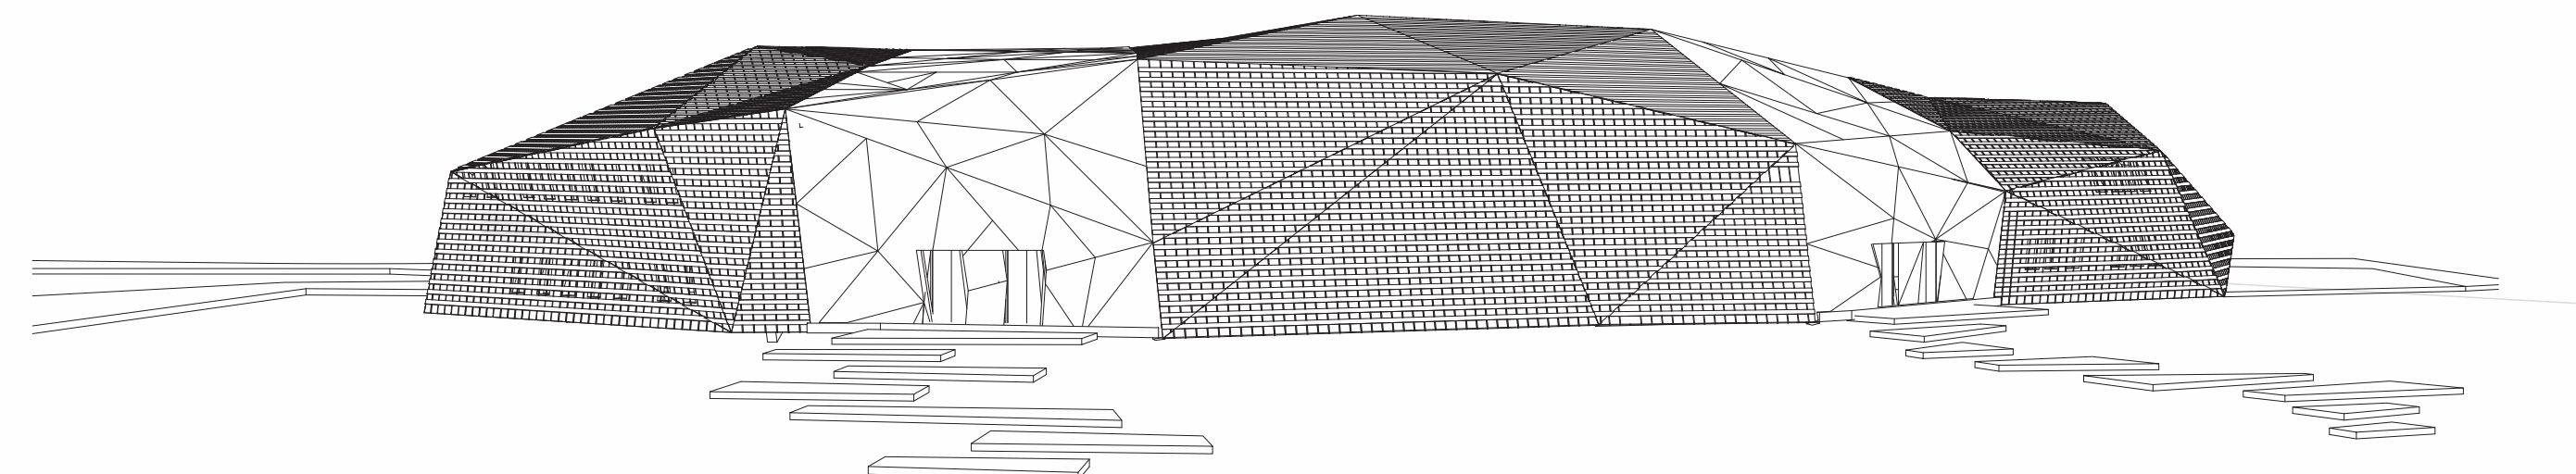

Elevacion norte 1:400