




PRIMERA PLANTA ESC 1:200

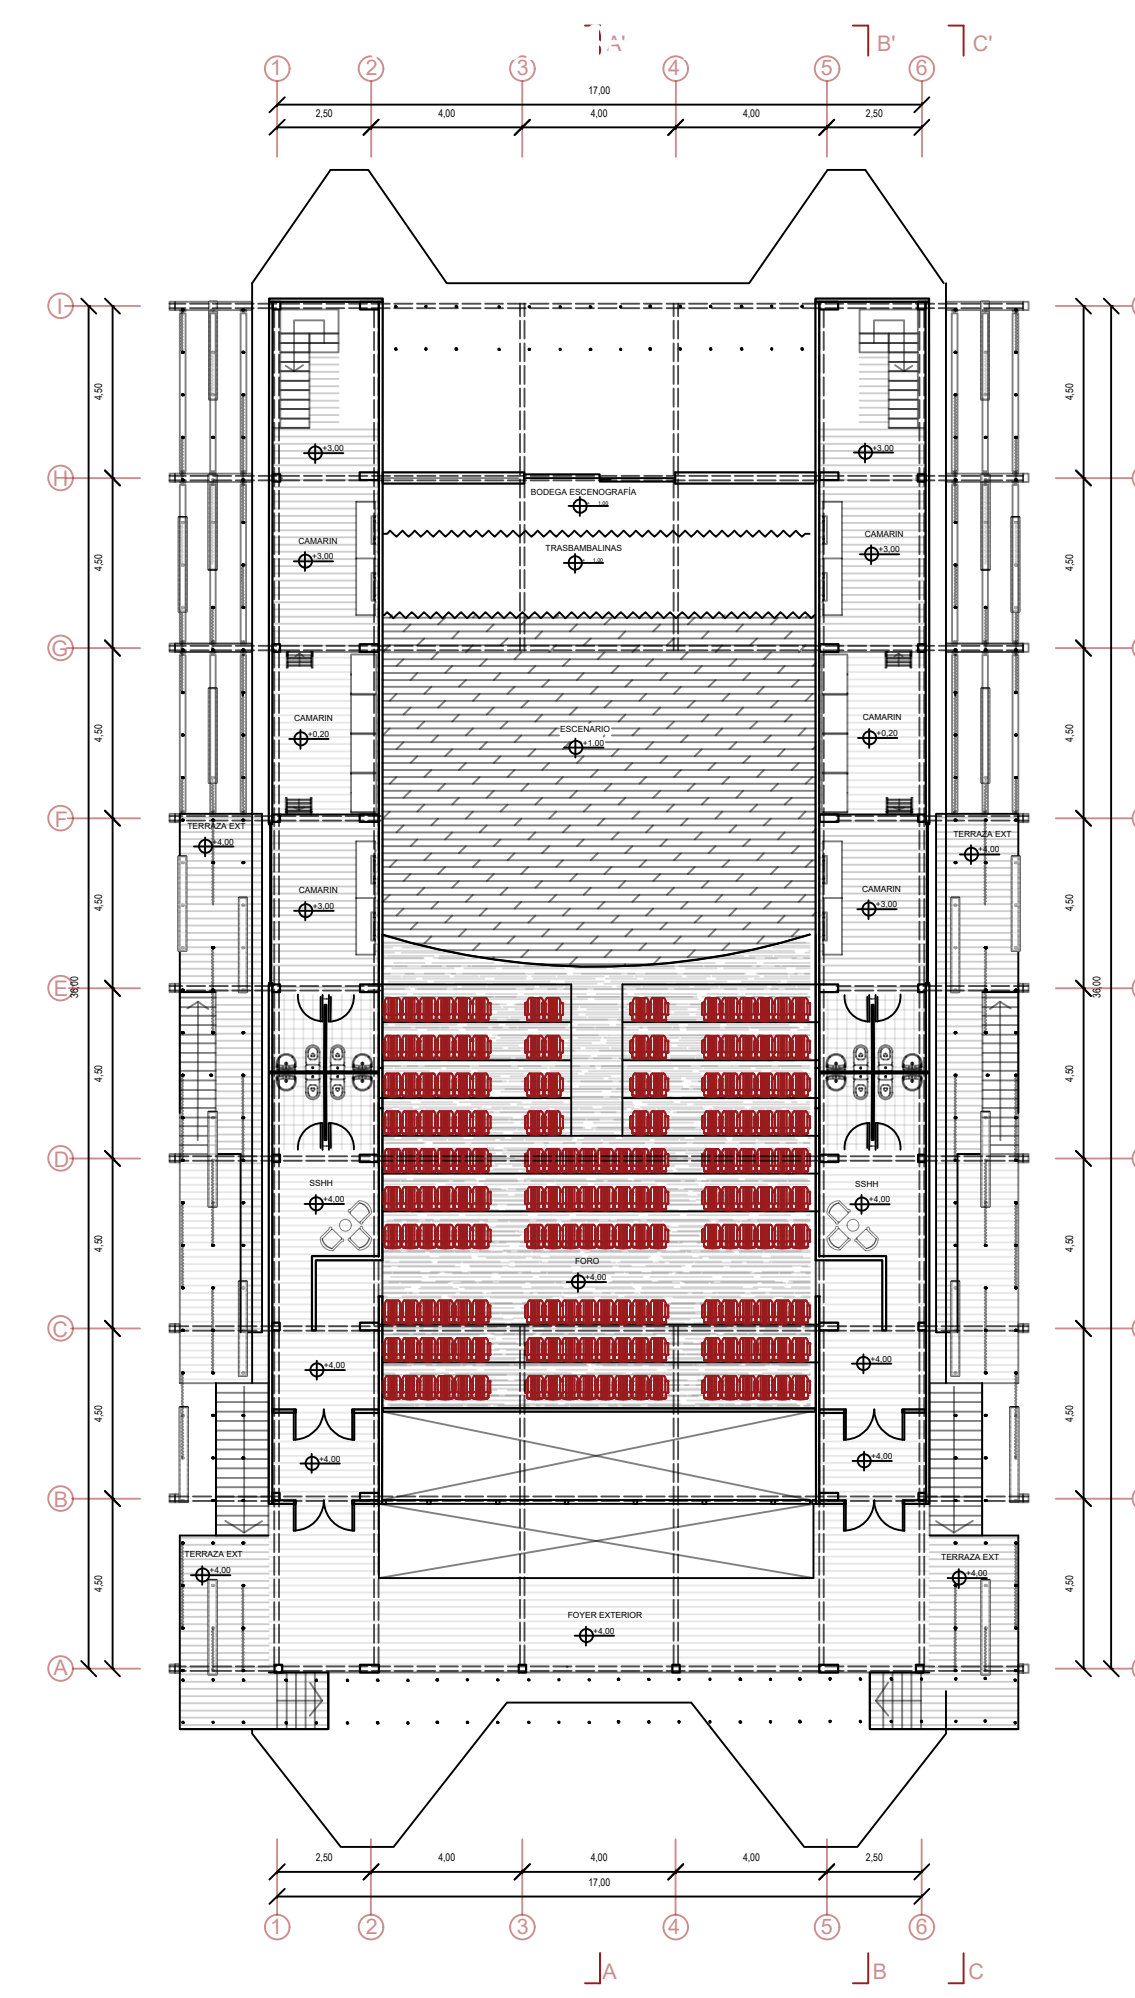


SEGUNDA PLANTA ESC 1:200

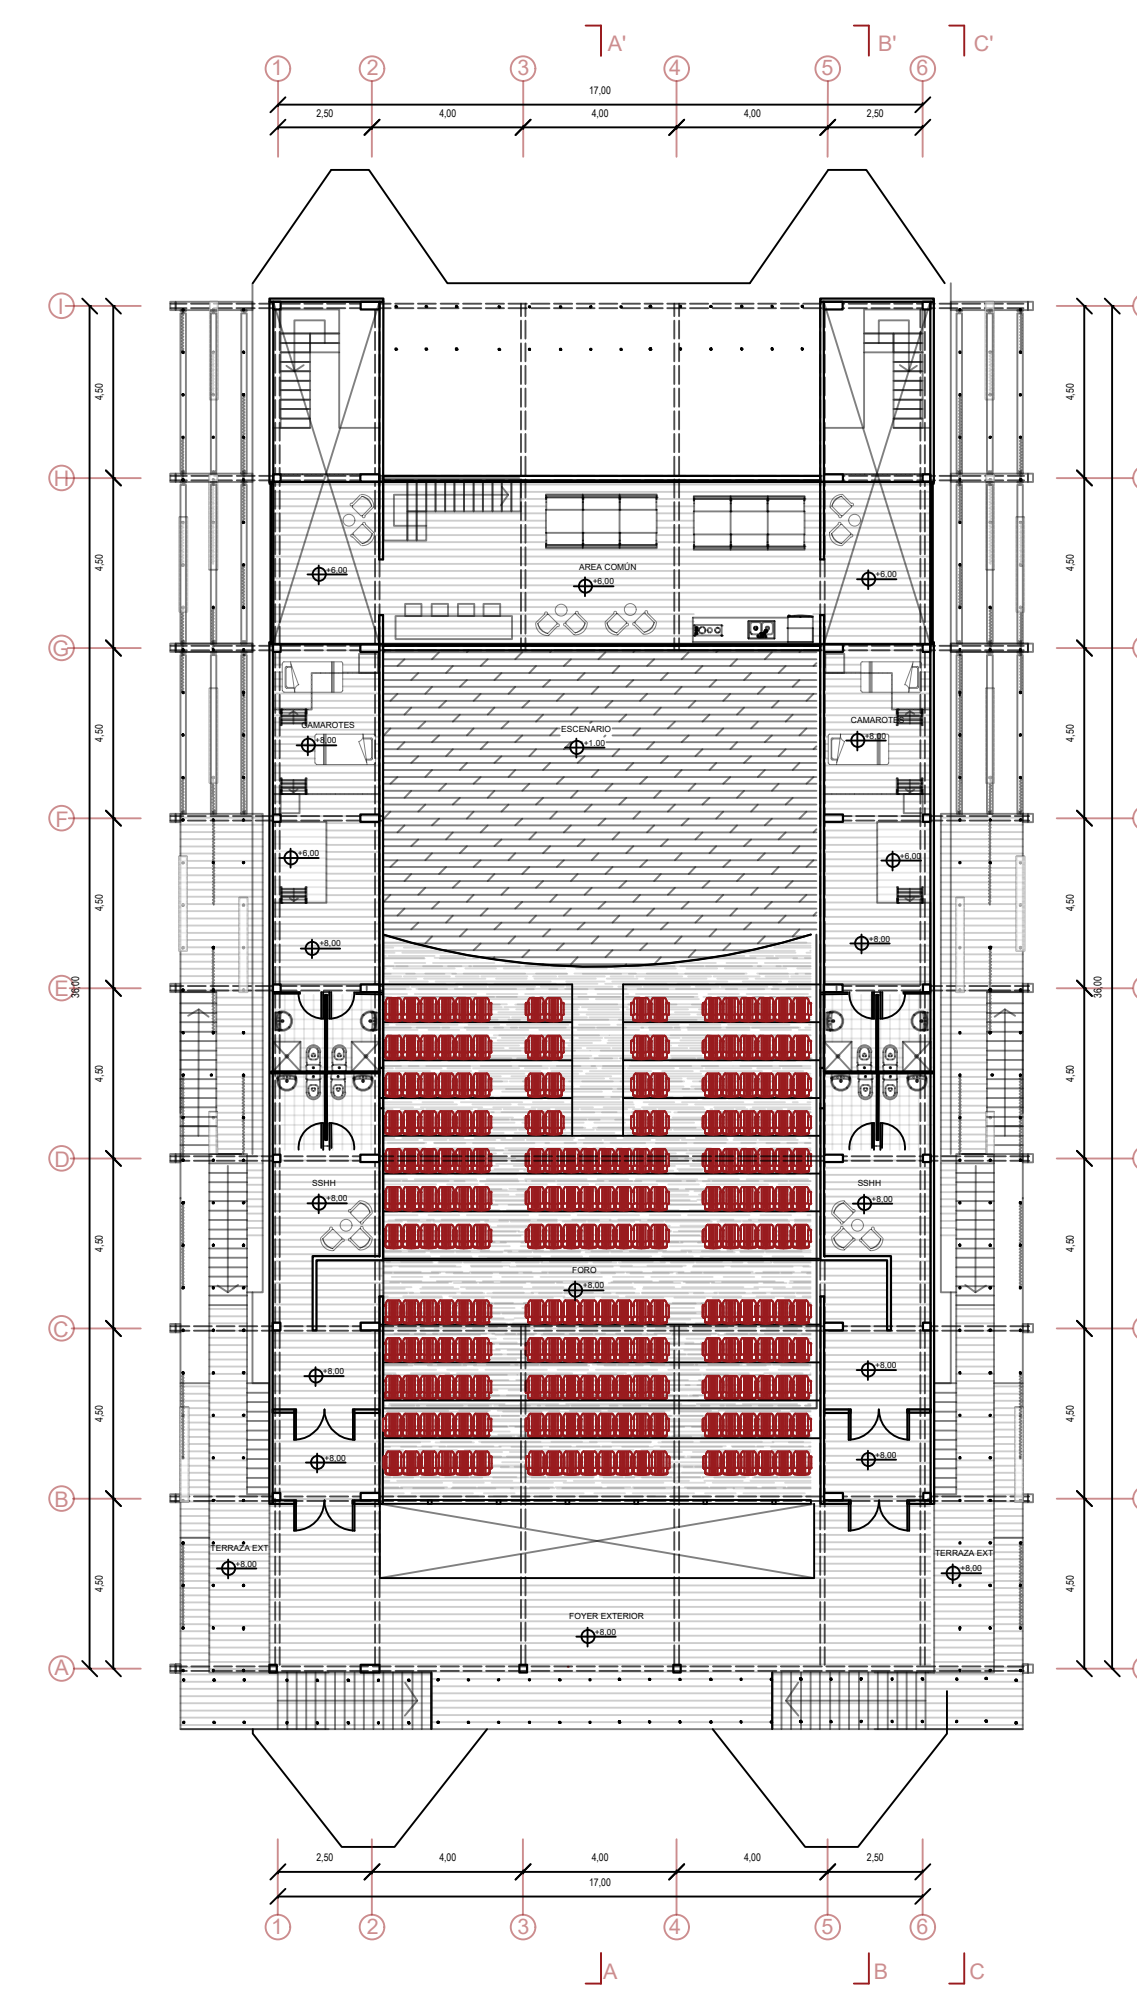


TERCERA PLANTA ESC 1:200

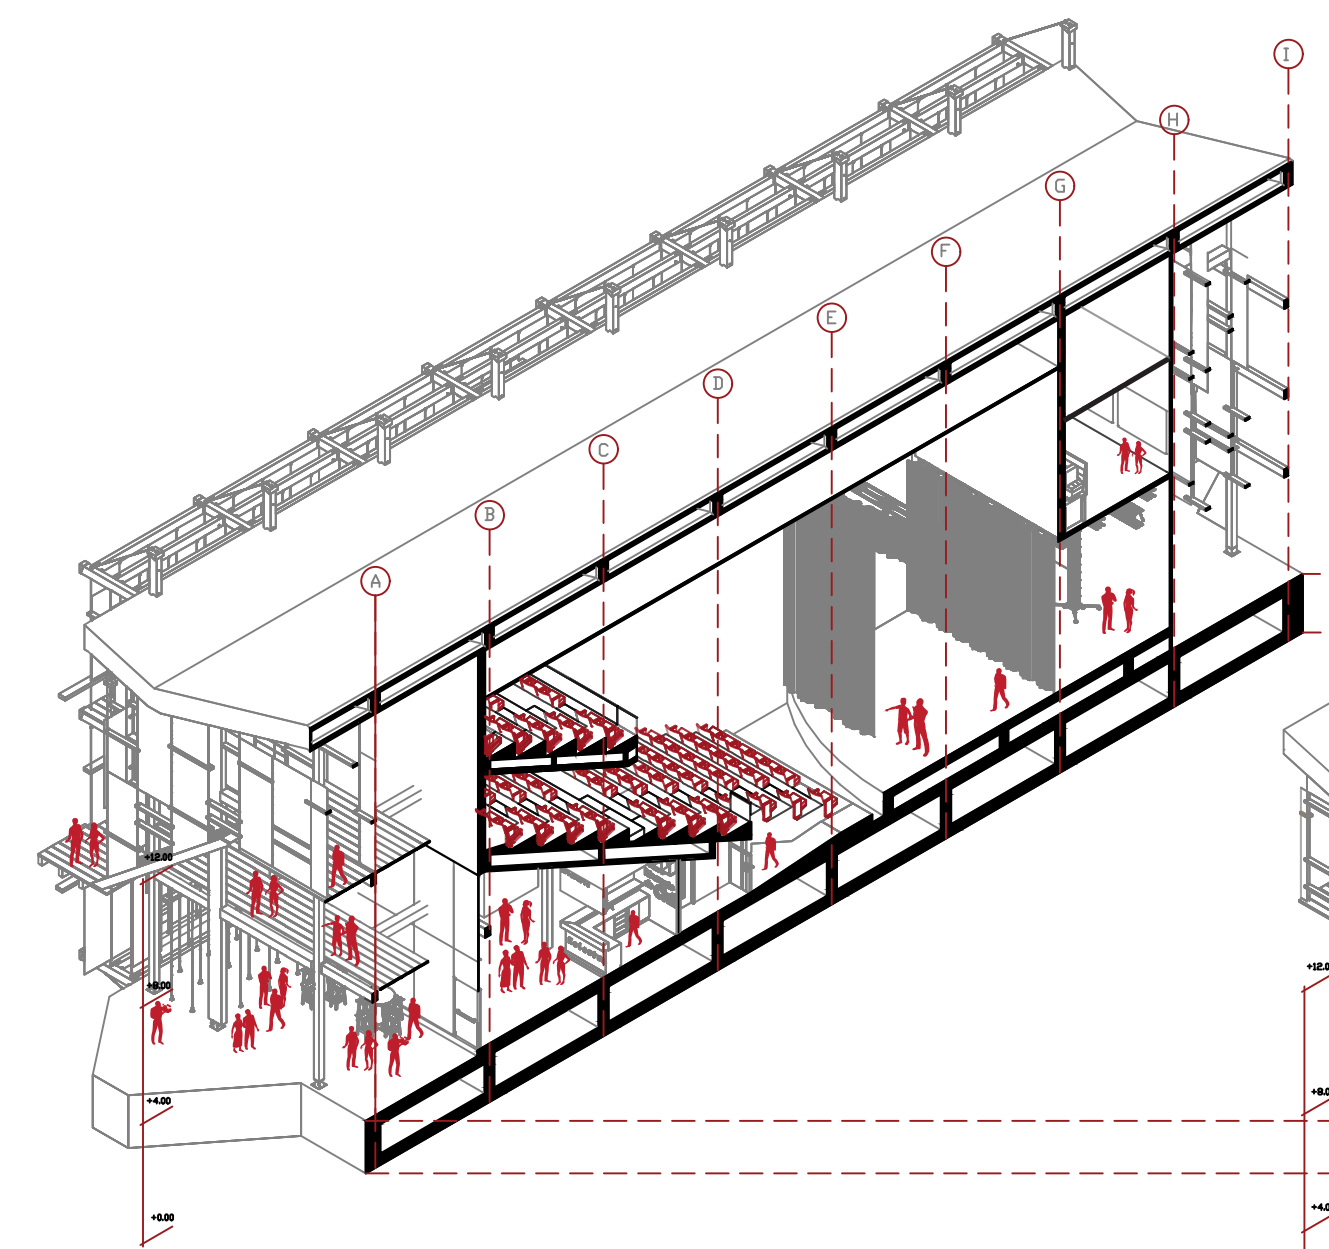


ISOMÉTRICA CORTE A-A

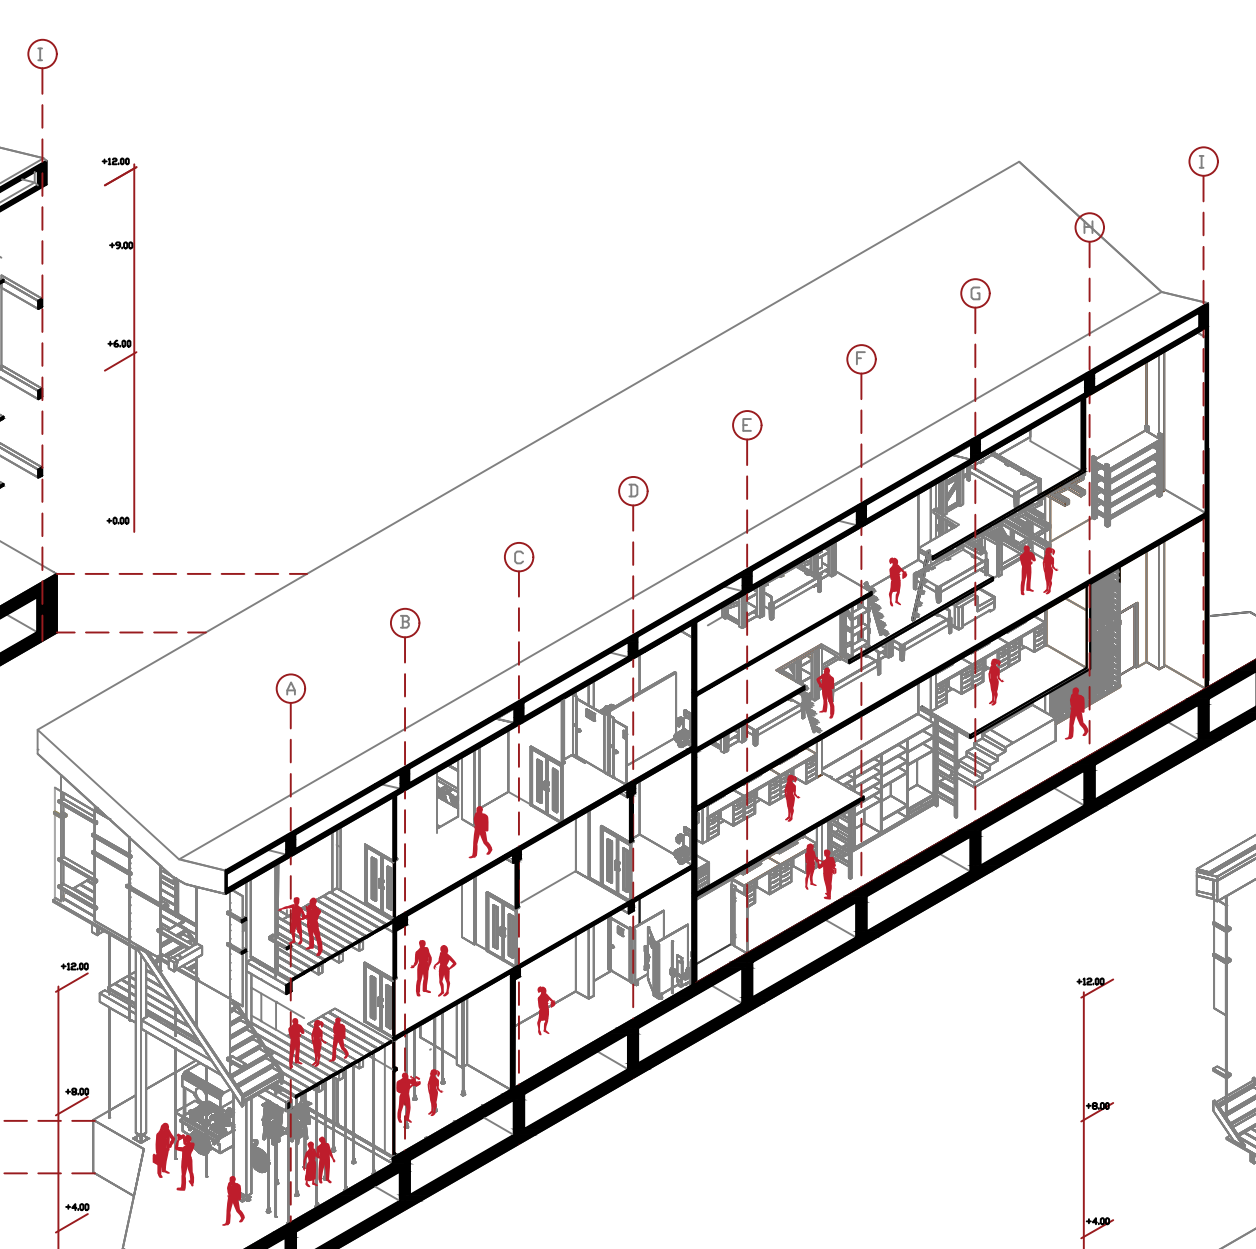

ISOMÉTRICA CORTE B-B

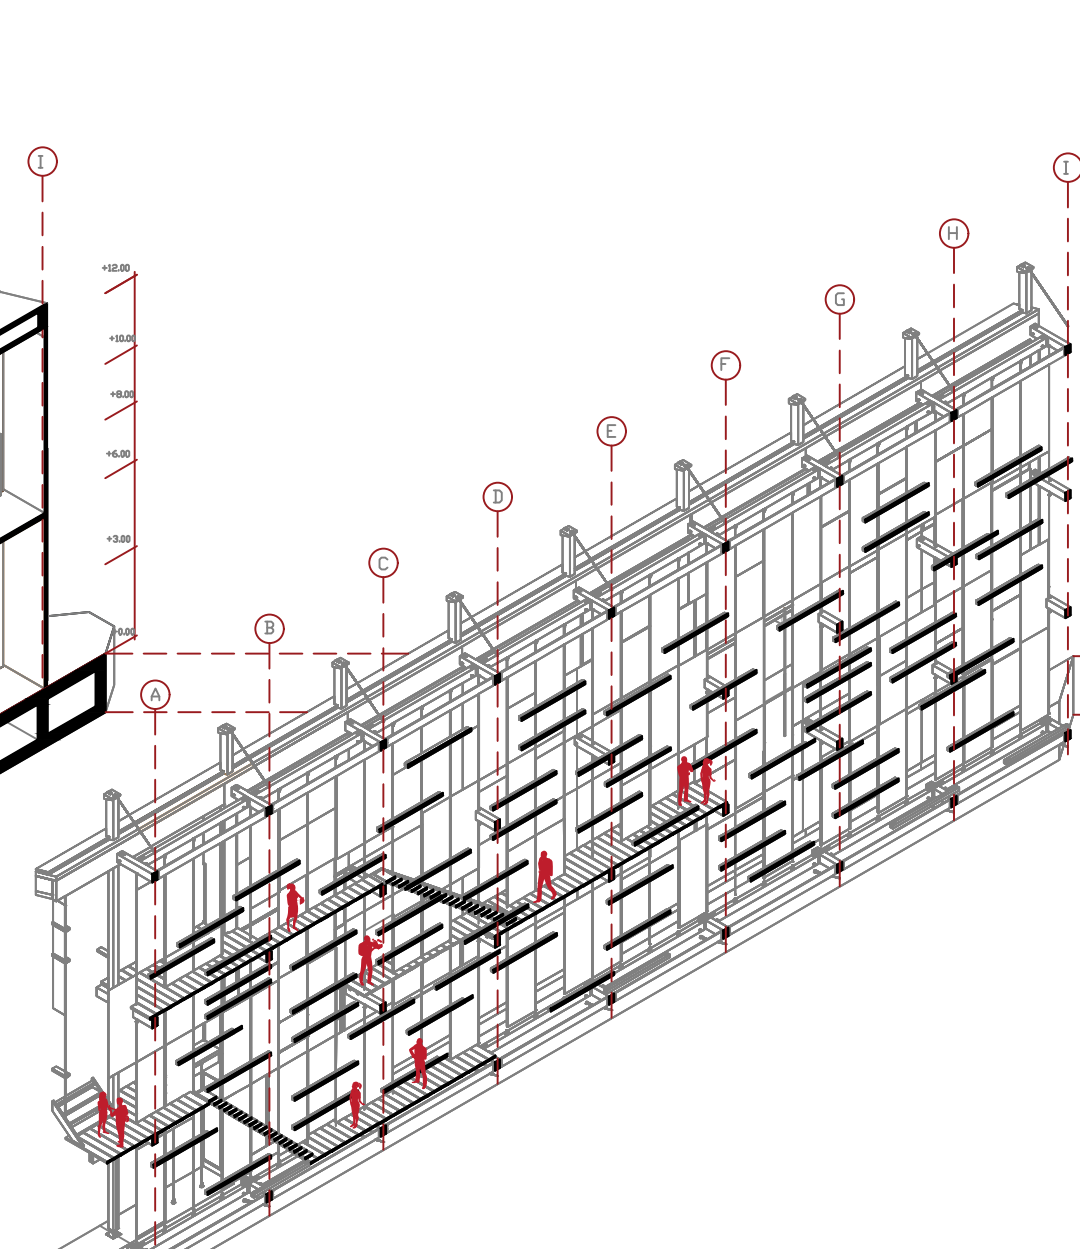

ISOMÉTRICA CORTE C-C

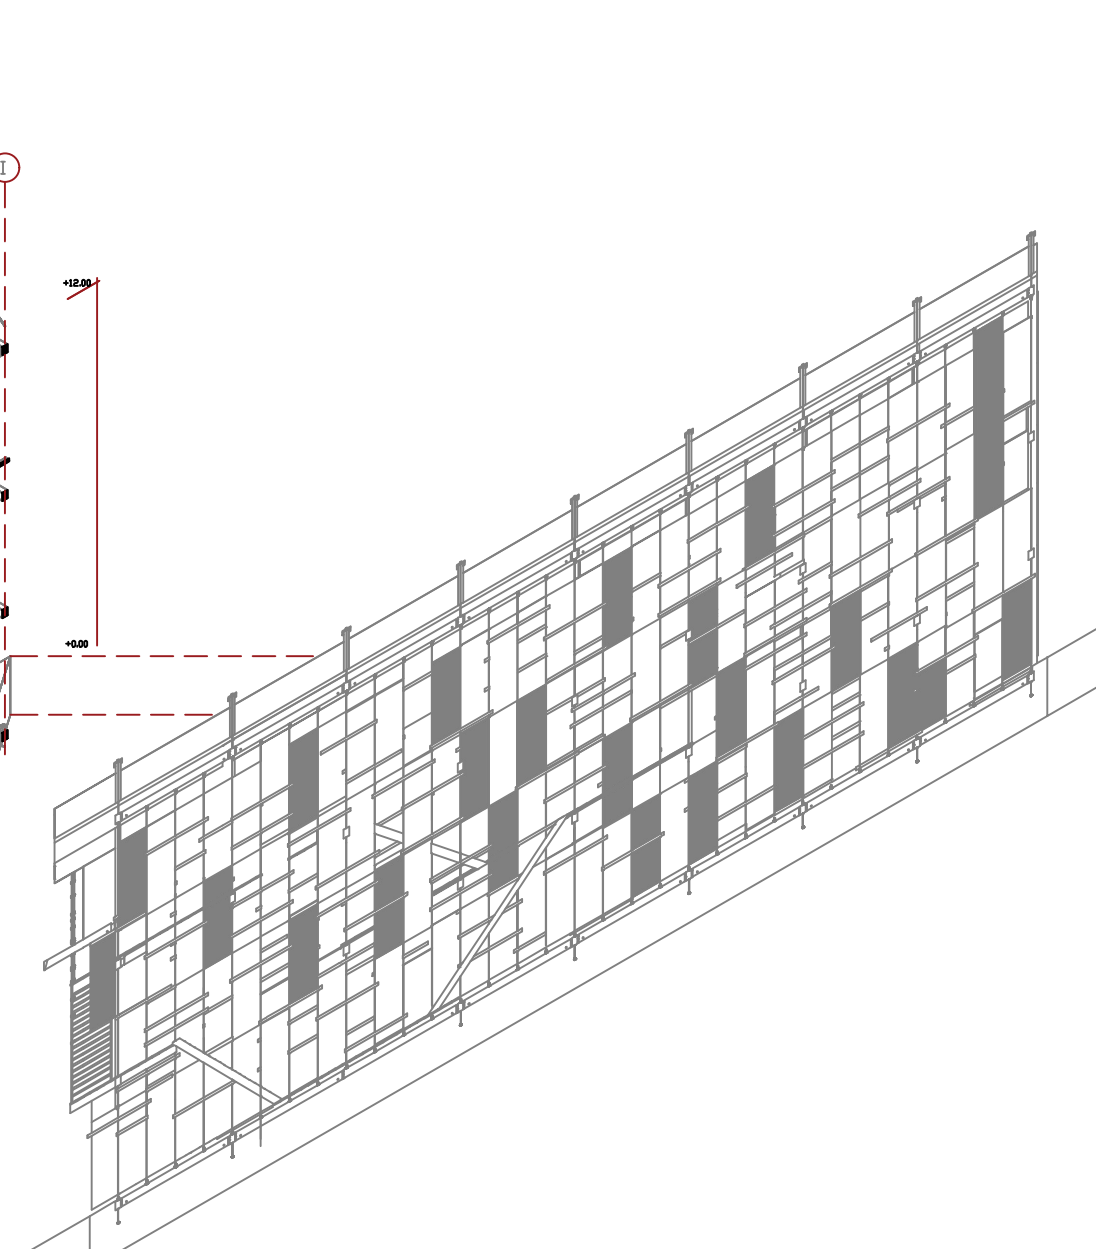

ISOMÉTRICA ELEVACIÓN LATERAL

