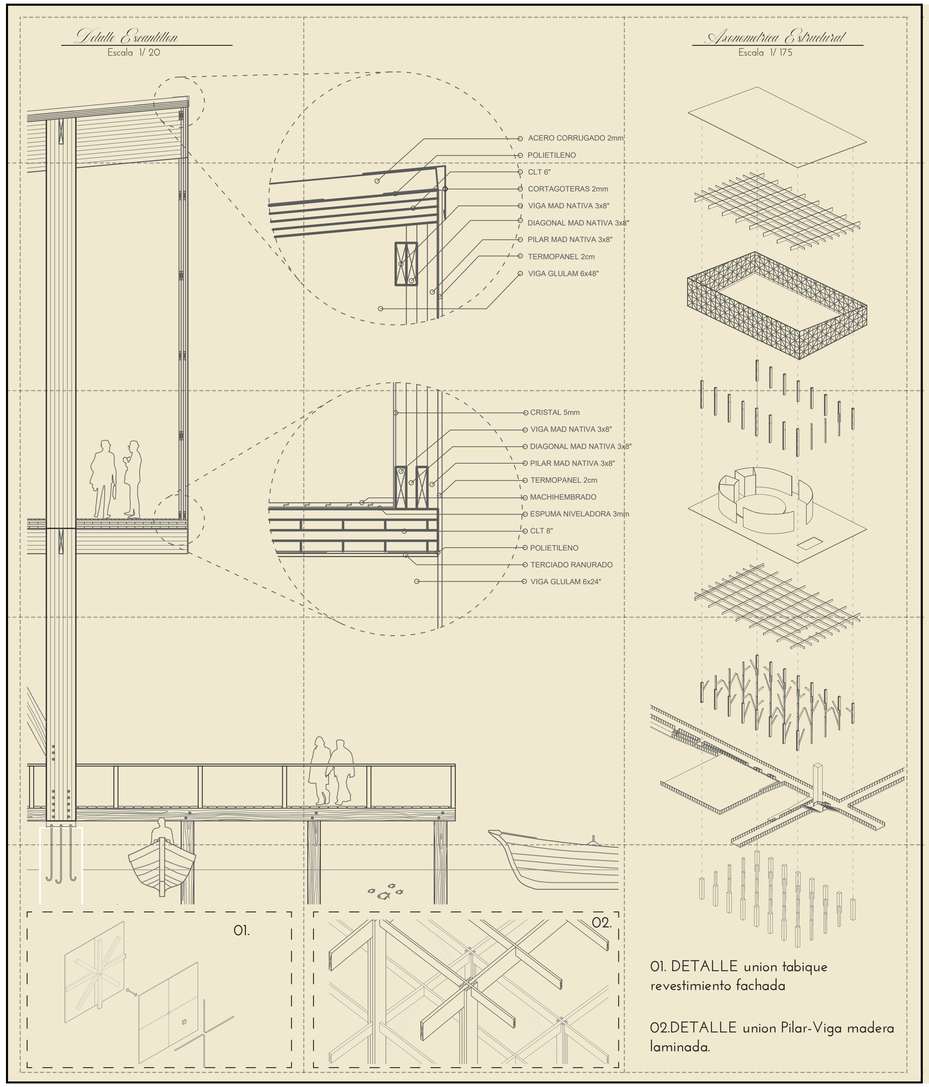

01. DETALLE union tabique revestimiento fachada
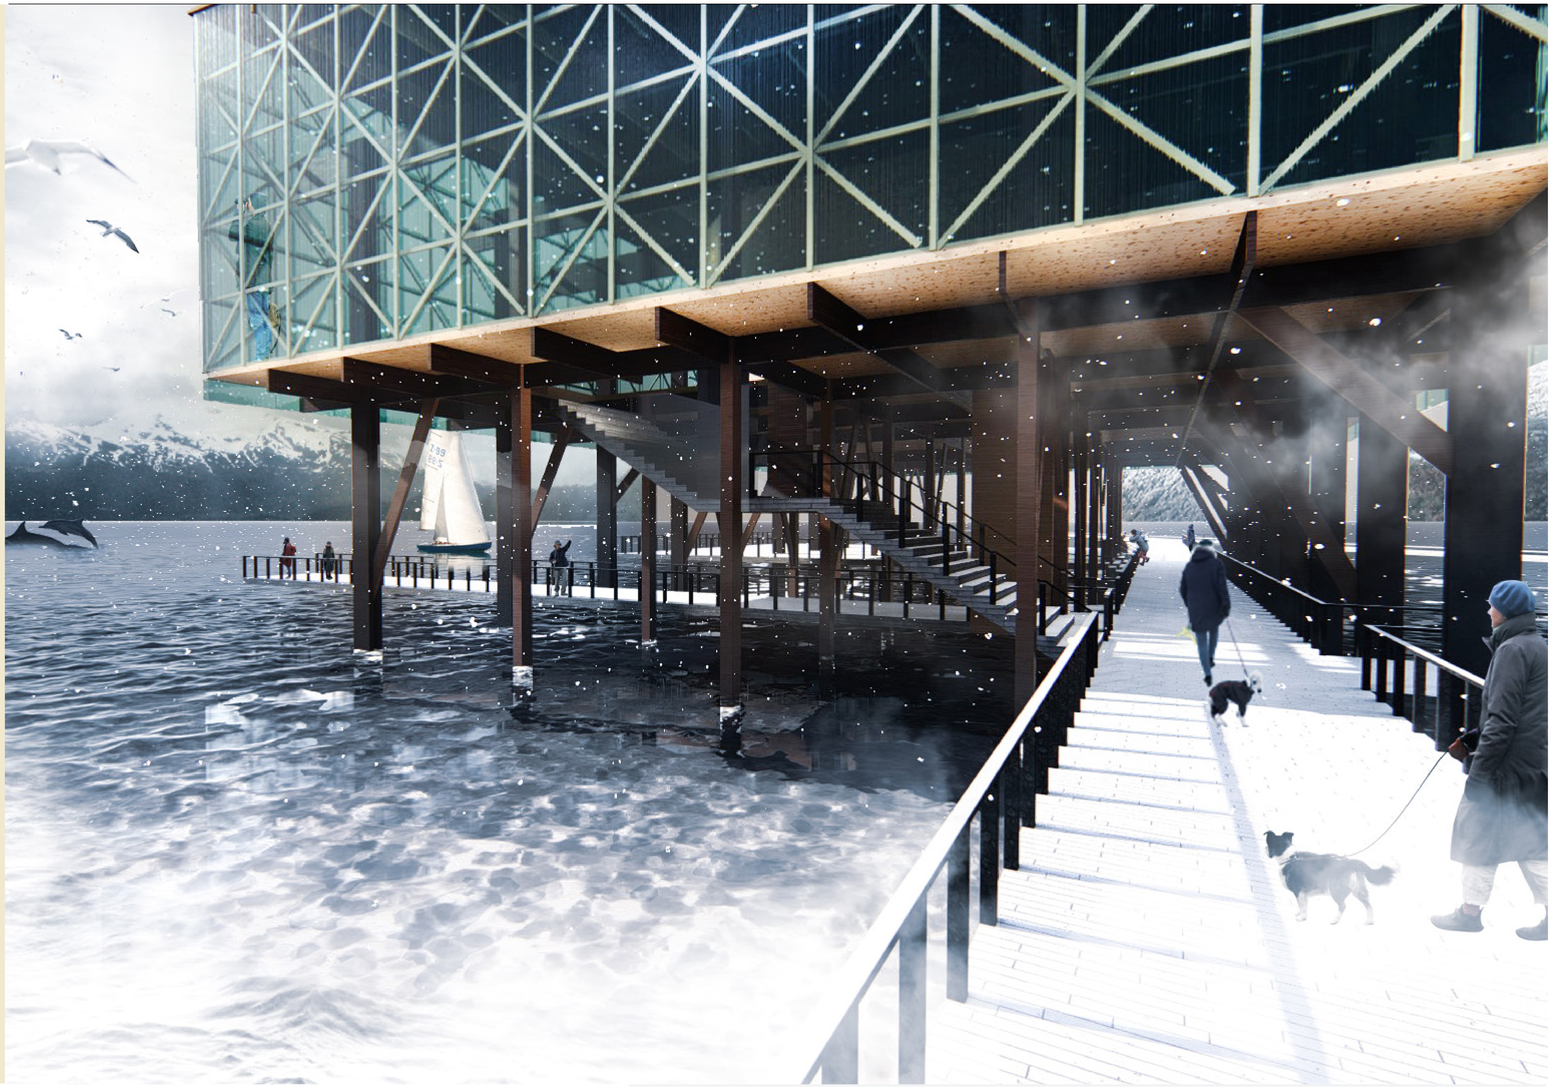
02.DETALLE union Pilar-Viga madera laminada.