


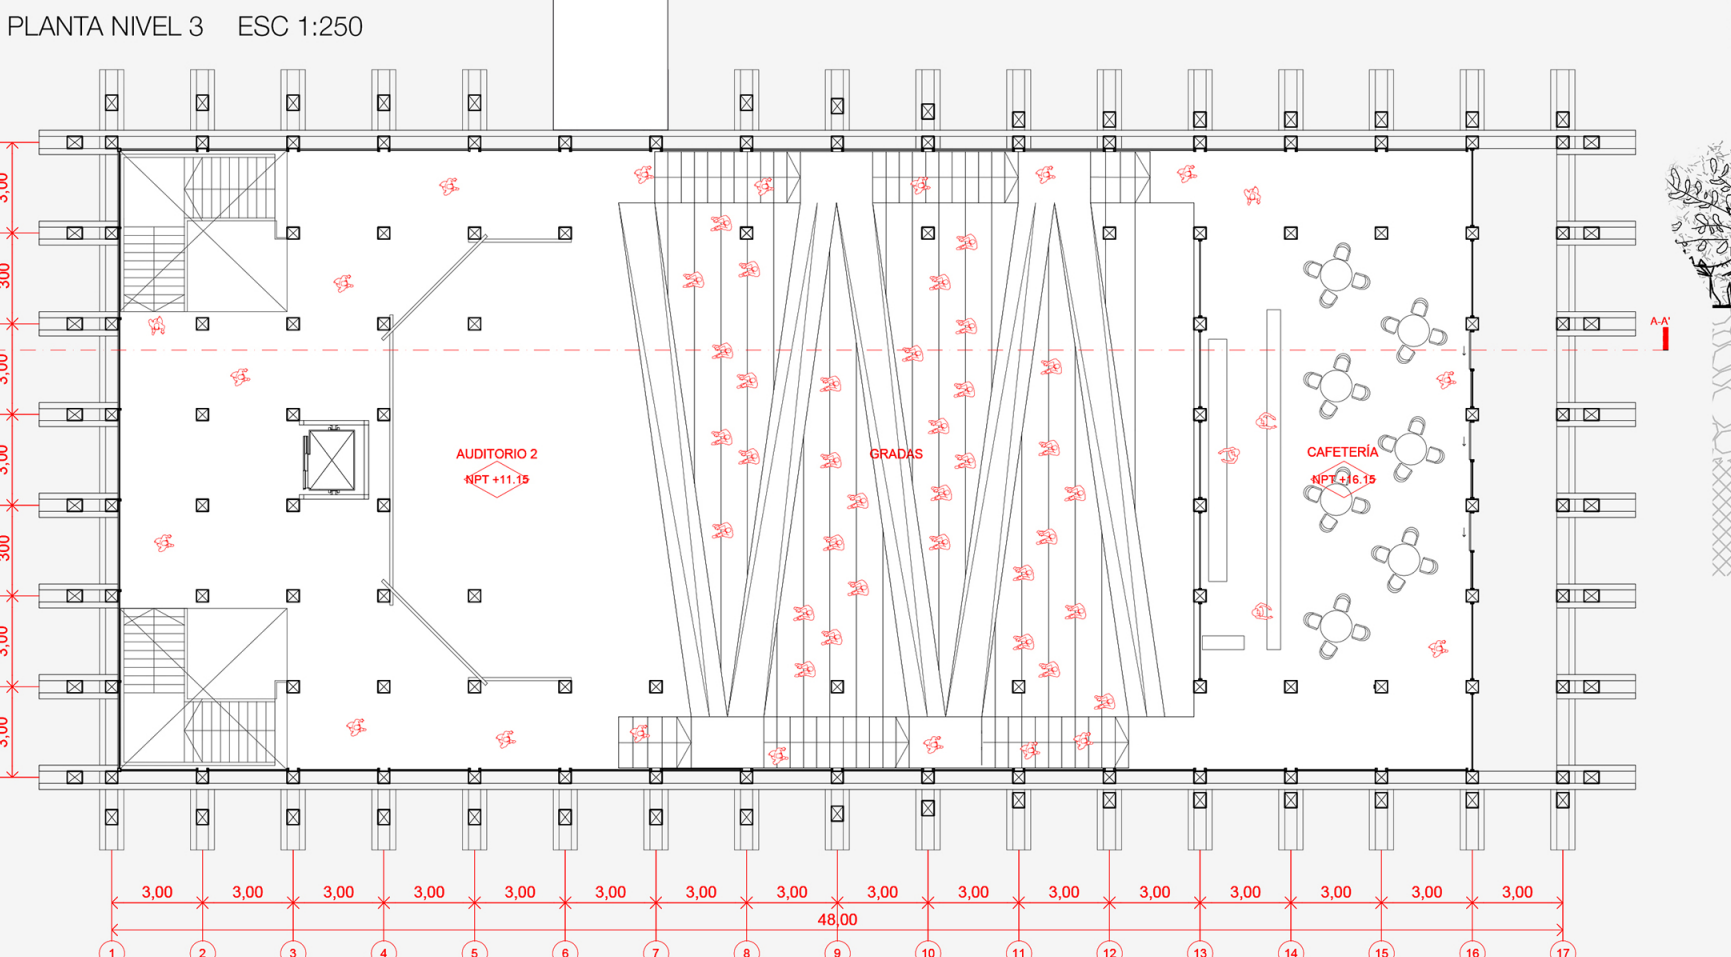
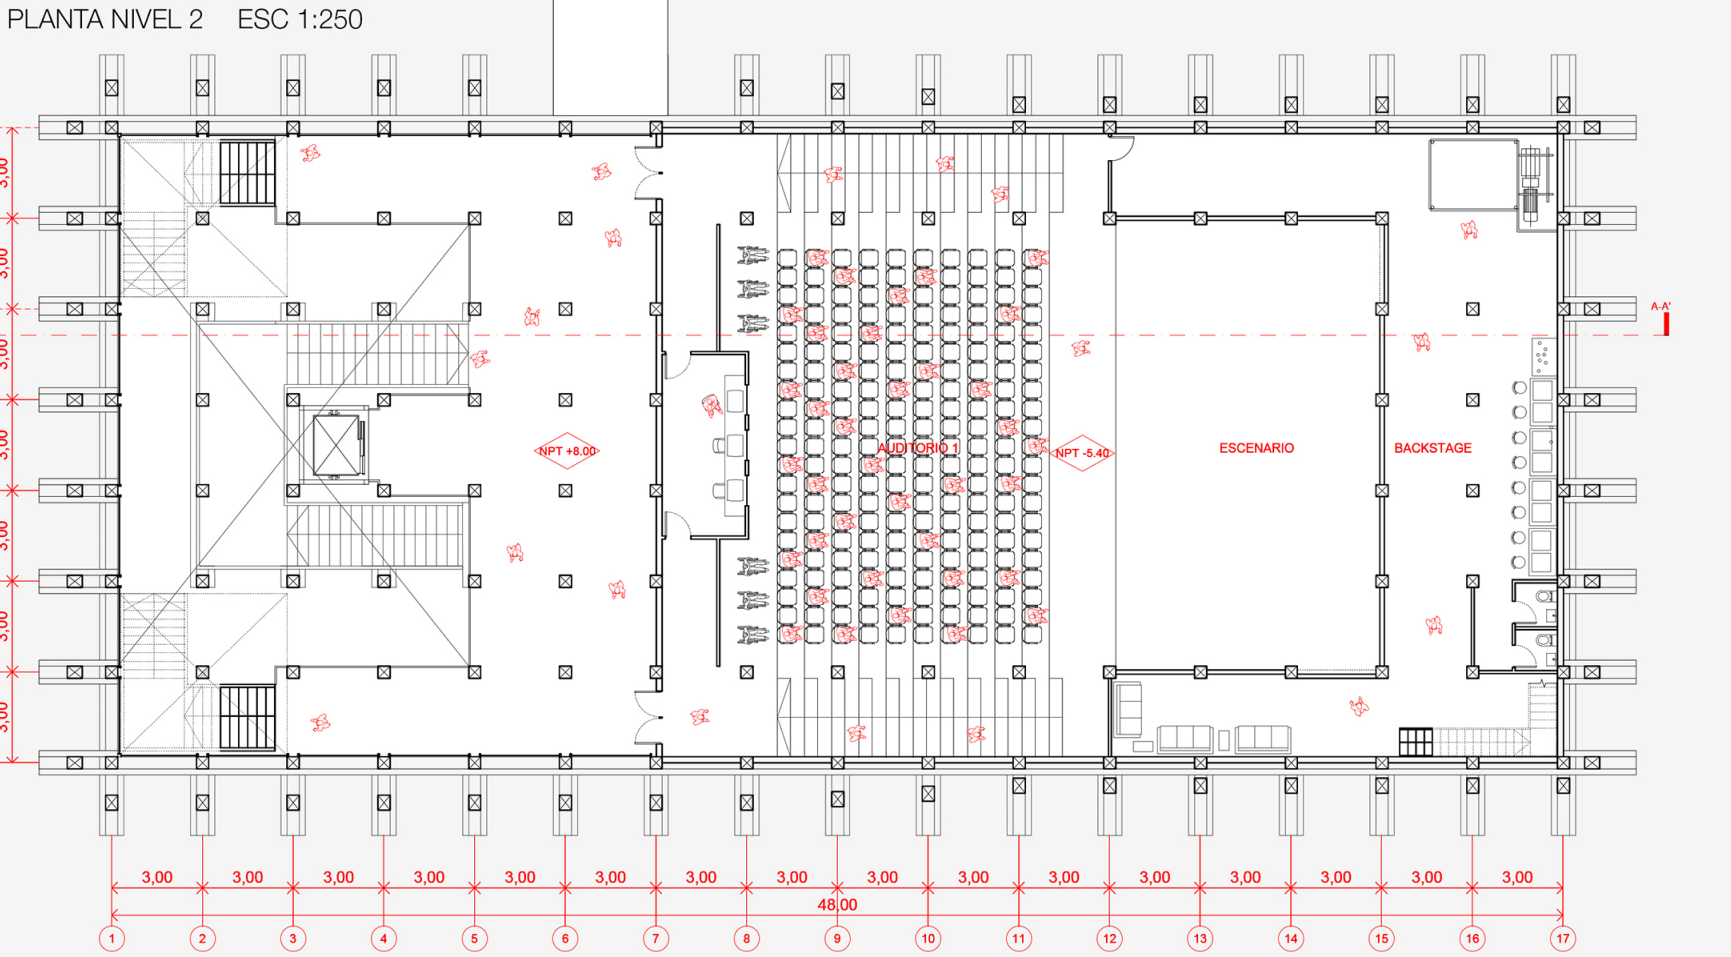


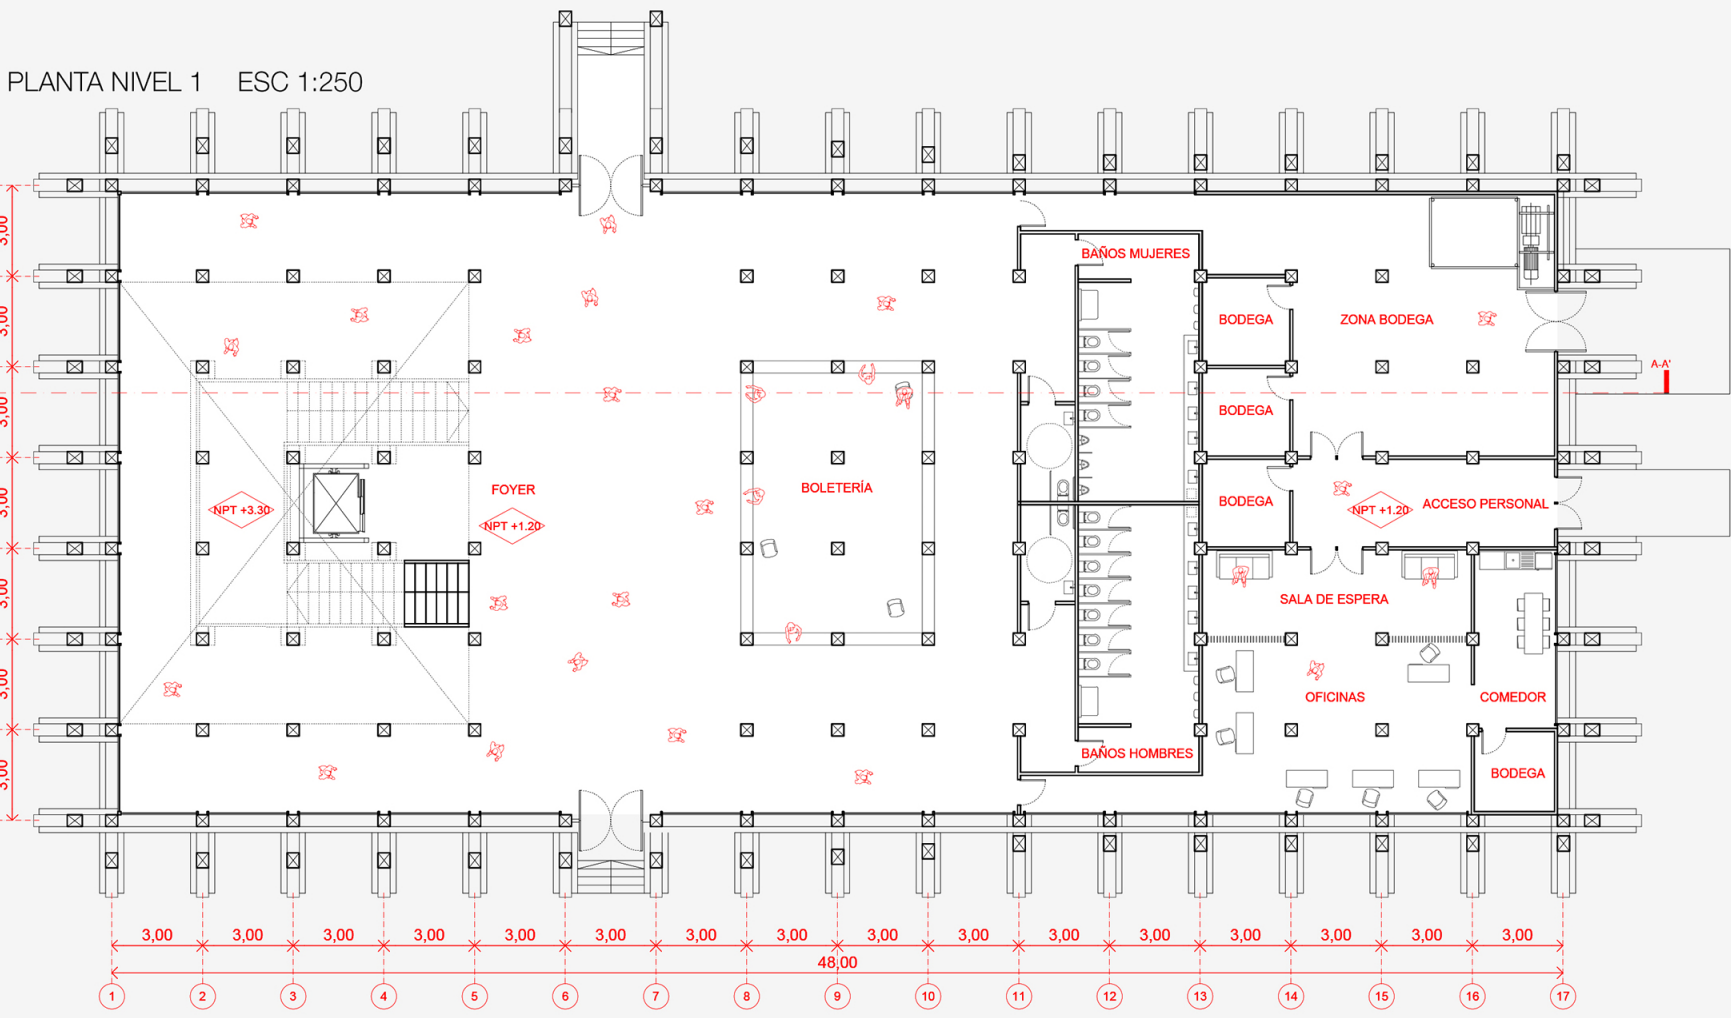


DETALLES CONSTRUCTIVOS

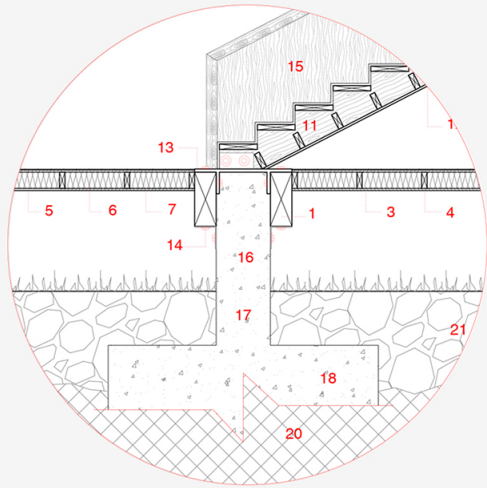


D1

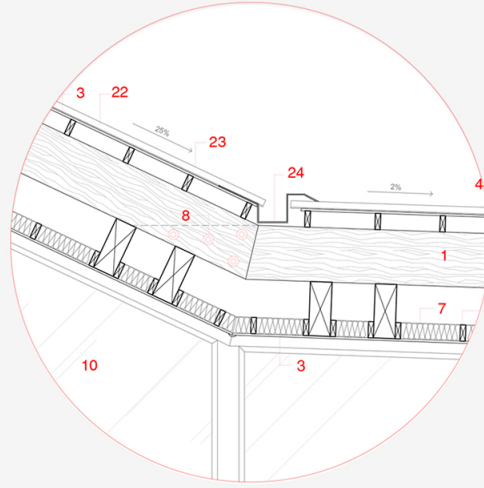


D2

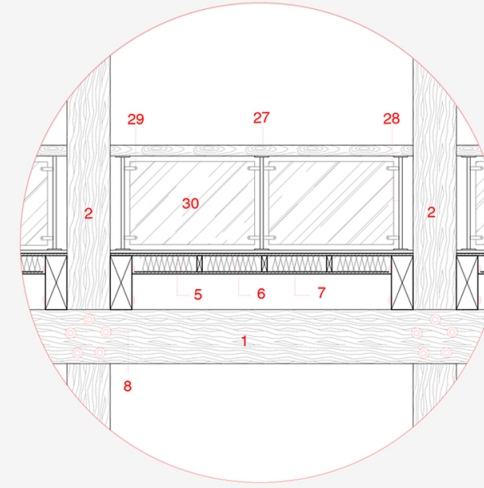


D3

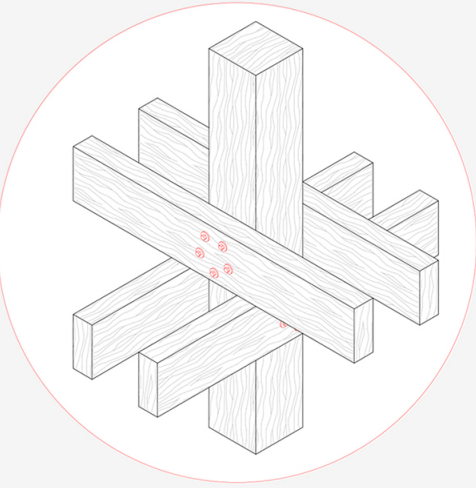


UNIÓN PILAR Y VIGAS

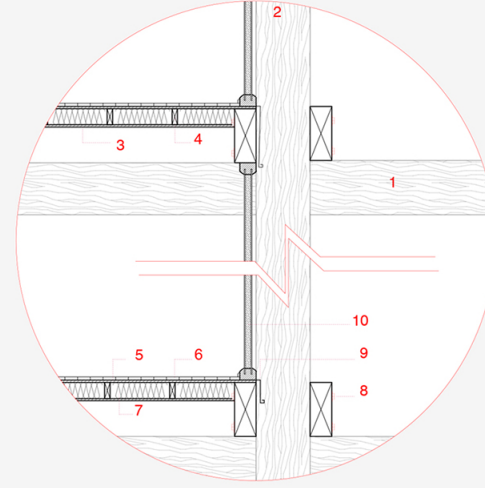

D5

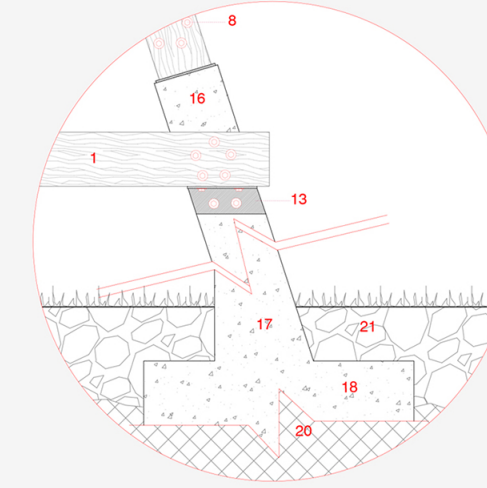


D6

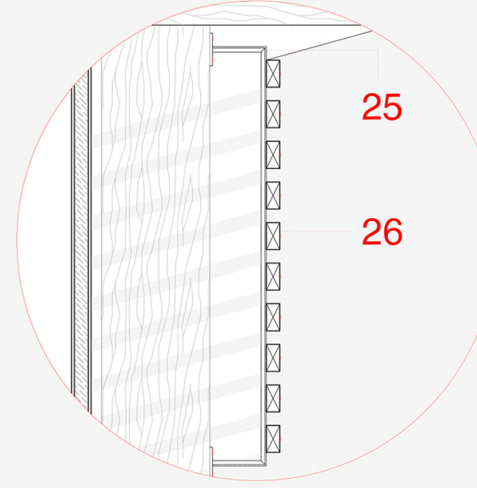

D7


- 1- VIGA DE MADERA LAMINADA + CAPA IMPREGNANTE / 200x300mm
- 2- PILAR DE MADERA LAMINADA + CAPA IMPREGNANTE / 400x400mm
- 3- TERCIO ESTRUCTURAL / 18mm
- 4- PIEZA DE PINO IPV / 41x138mm
- 5- ESPUMA NIVELADORA / 3mm
- 6- PISO FLOTANTE / 8mm
- 7- AISLACION TERMOACUSTICA EN BASE A CELULOSA
- 8- HILO CONTINUO 1"
- 9- HOJALATERIA PERFIL "J"
- 10- PANEL VIDRIADO "TERMOPANEL" CON CAMARA DE AIRE / 4-9-4
- 11- LIMON DE MADERA LAMINADA + CAPA IMPREGNANTE / 200x500mm
- 12- PERLDAÑO MADERA + CAPA IMPREGNANTE / 1600x350x50mm
- 13- HERRAJE DE ACERO / 10mm
- 14- TIRAFONDO HEXAGONAL / 3"
- 15- BARANDA MADERA REVESTIDA EN MADERA + CAPA DE PINTURA TIZADA ROJA

- 16- PILAR DE HORMIGON / 450x450 H20
- 17- SOBRE CEMENTO DE HORMIGON / H20
- 18- CEMENTO HORMIGON / H20
- 19- AISLACION DE POLIETILENO
- 20- TERRENO COMPACTADO
- 21- TERRENO NATURAL
- 22- REVESTIMIENTO CUBIERTA ZINZUM PV4 PRE PINTADO
- 23- TORNILLO AUTOPERFORANTE HEXAGONAL / 3"x5/8"
- 24- CANAL LIMA OYA / 0,50x300mm
- 25- PERFIL ANGULO / 50x50x4mm
- 26- CELOCIA EXTERIOR PINO MCI / 41x94mm
- 27- PASAMANOS MADERA CEPILLADA + CAPA IMPREGNANTE / 41x94mm
- 28- PERFIL TUBULAR DE ACERO / 50x50x3mm
- 29- HERRAJE DE ACERO INOXIDABLE PARA CRISTAL
- 30- PANEL DE VIDRIO TEMPLADO / 12mm

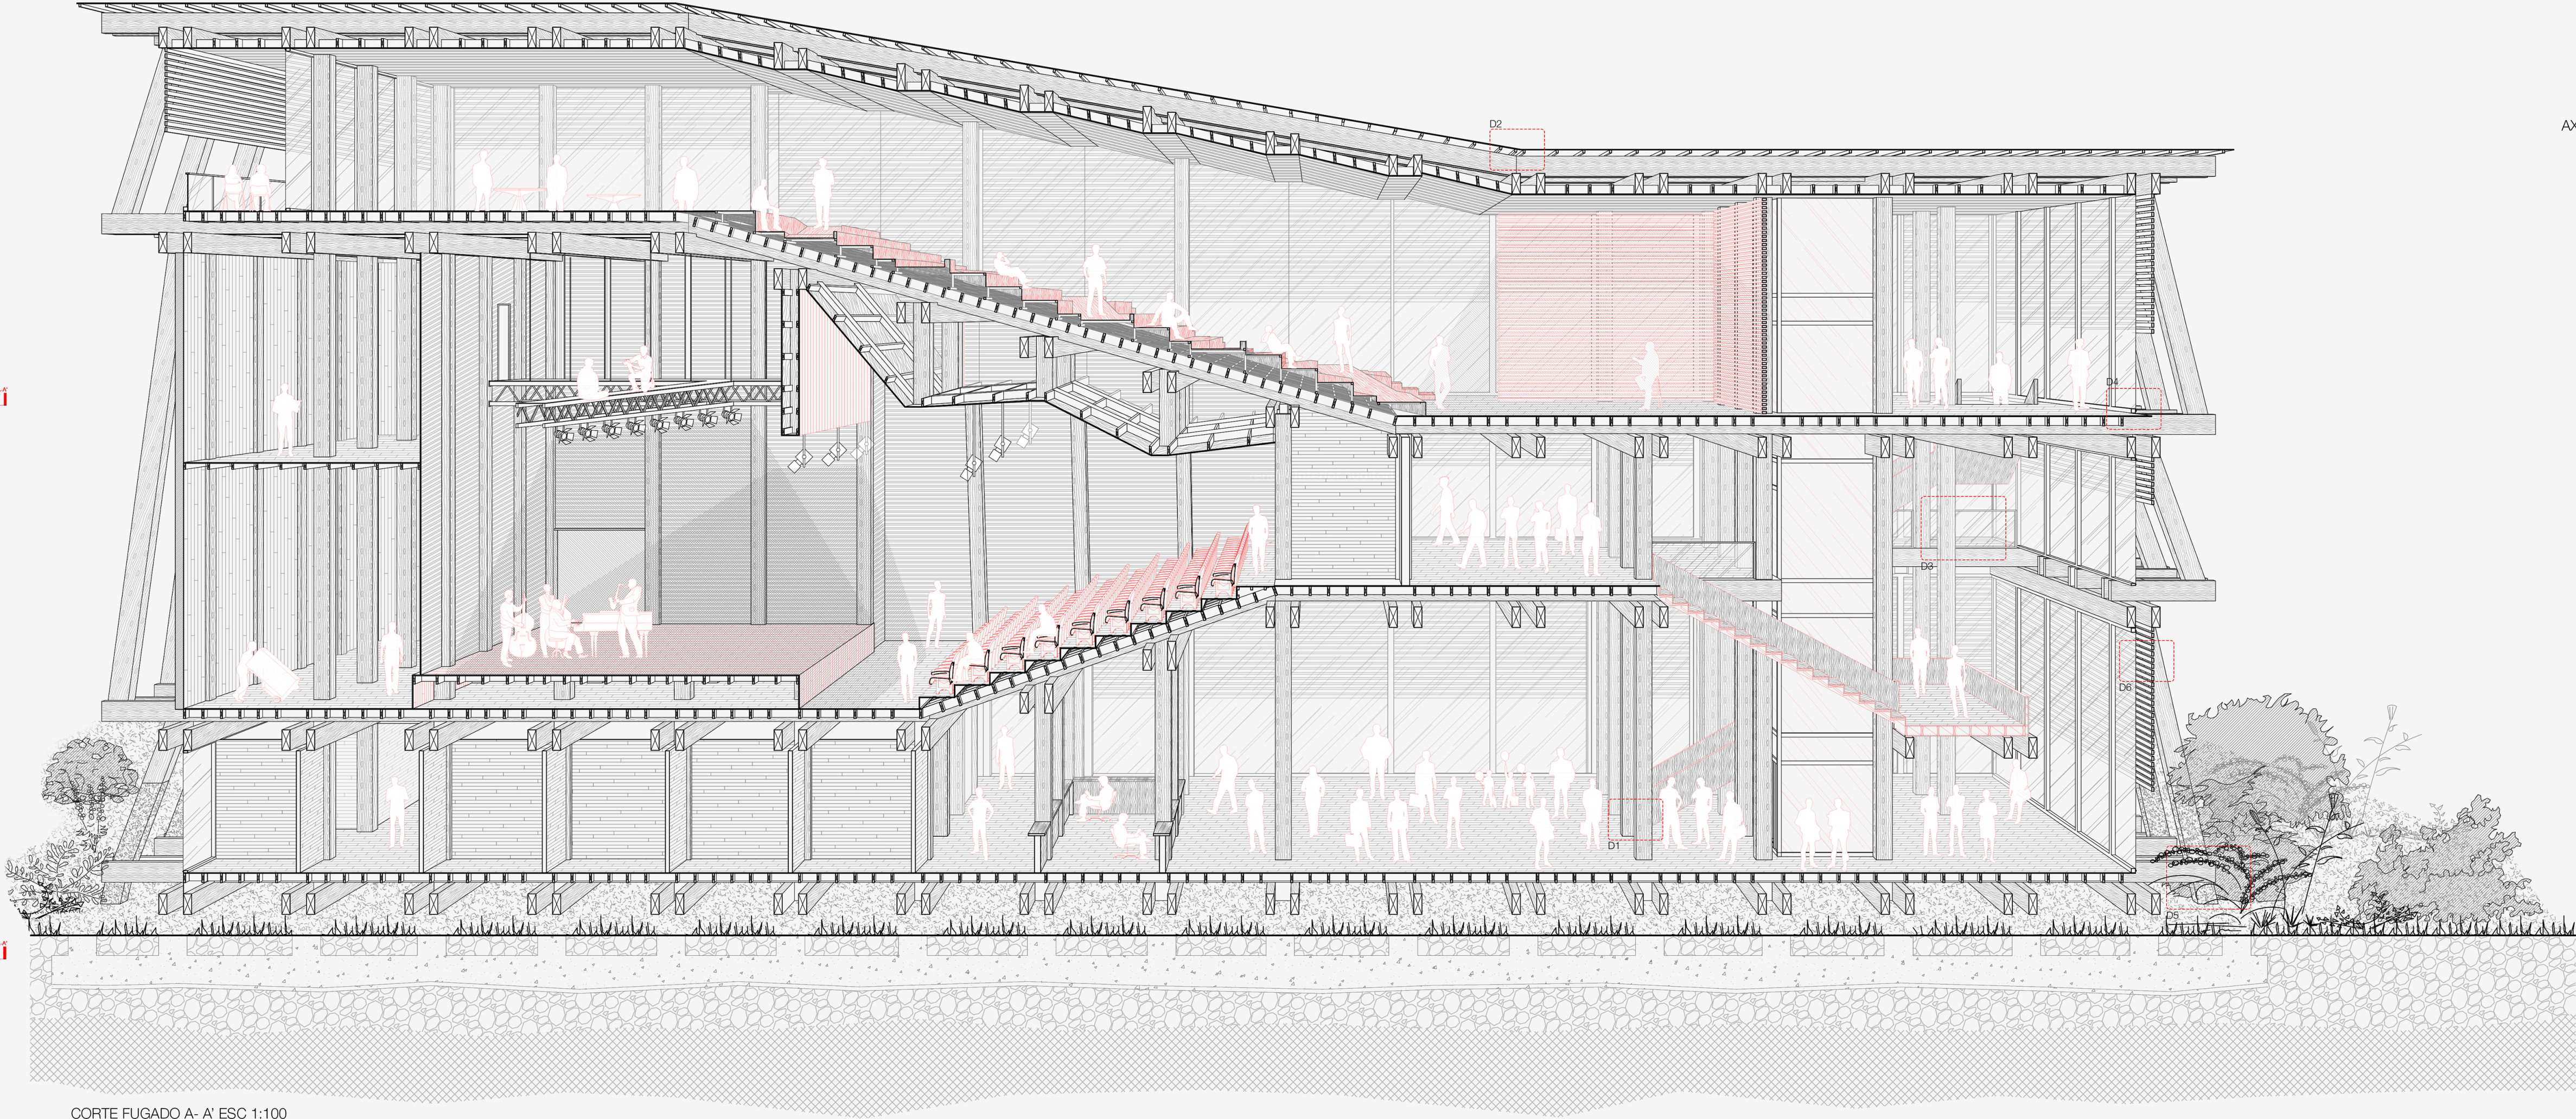


CORTE FUGADO A-A' ESC 1:100


ELEVACIÓN LATERAL DERECHA
ESC 1:300

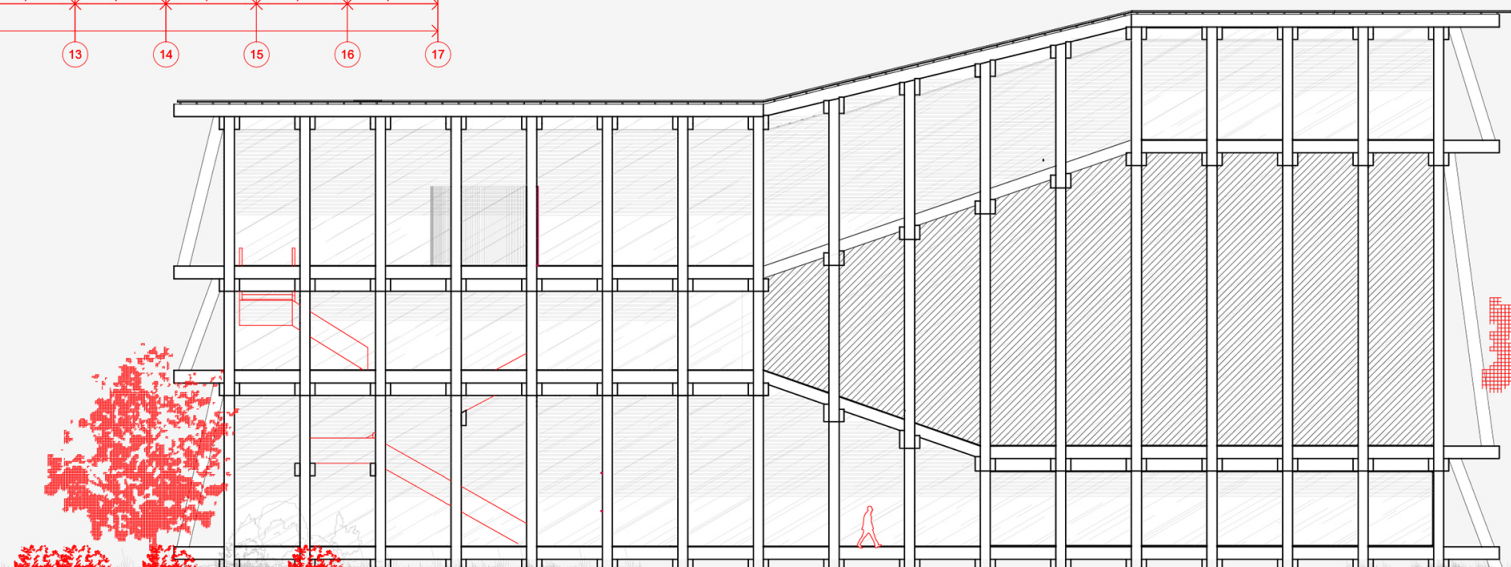


ELEVACIÓN POSTERIOR
ESC 1:300

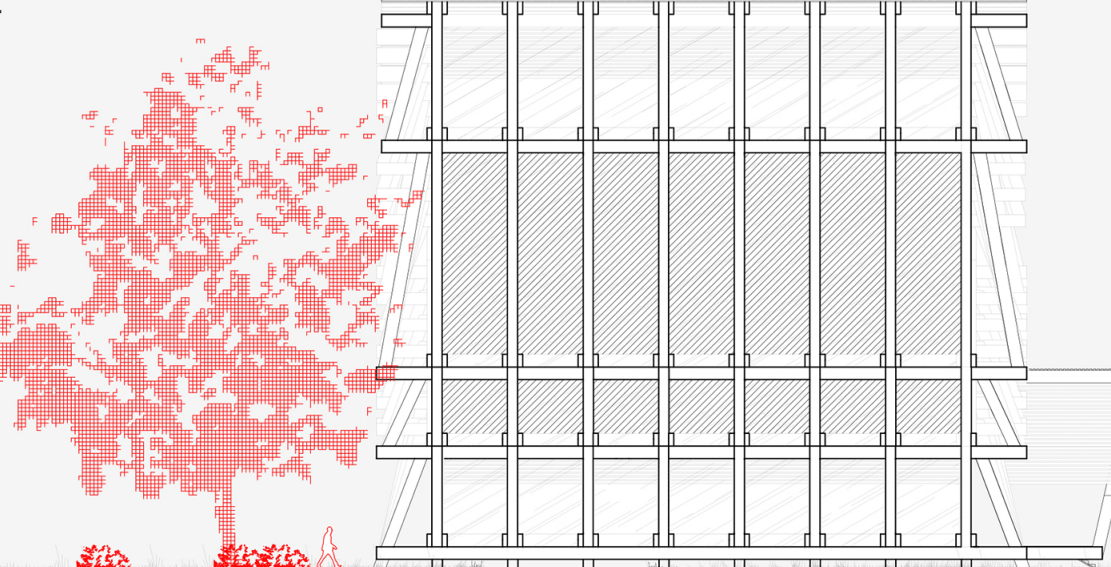


ELEVACIÓN LATERAL IZQUIERDA
ESC 1:300

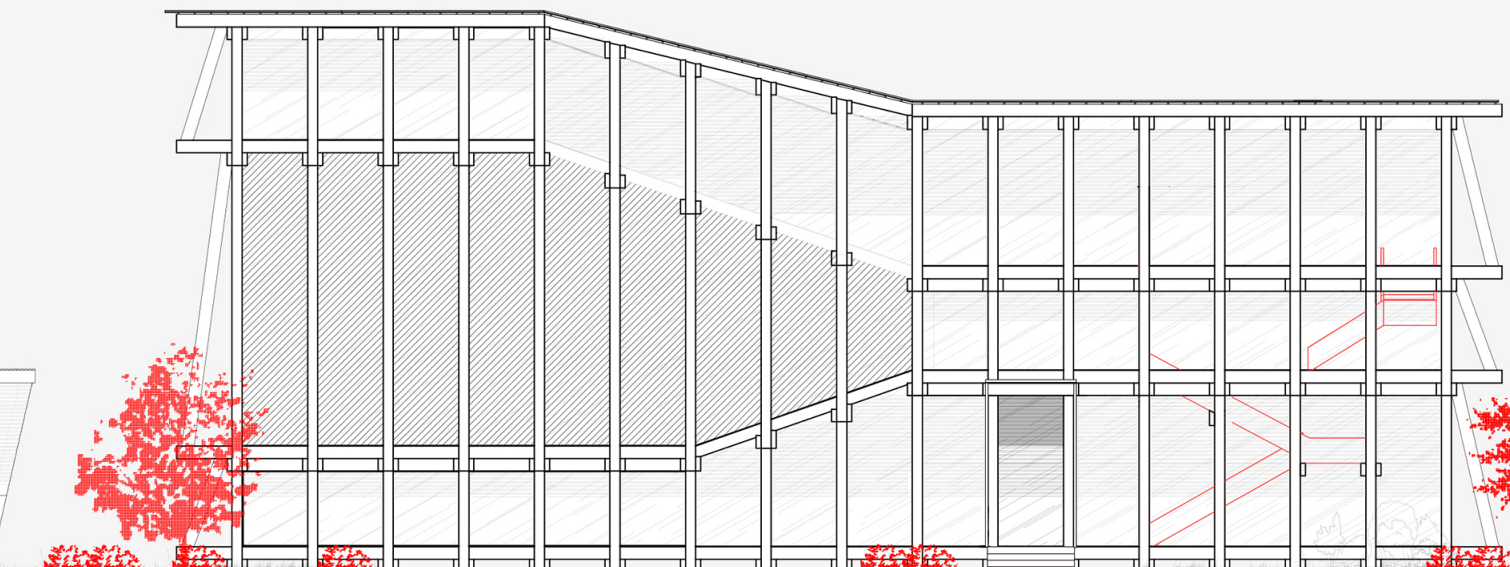

ELEVACIÓN FRONTAL
ESC 1:300

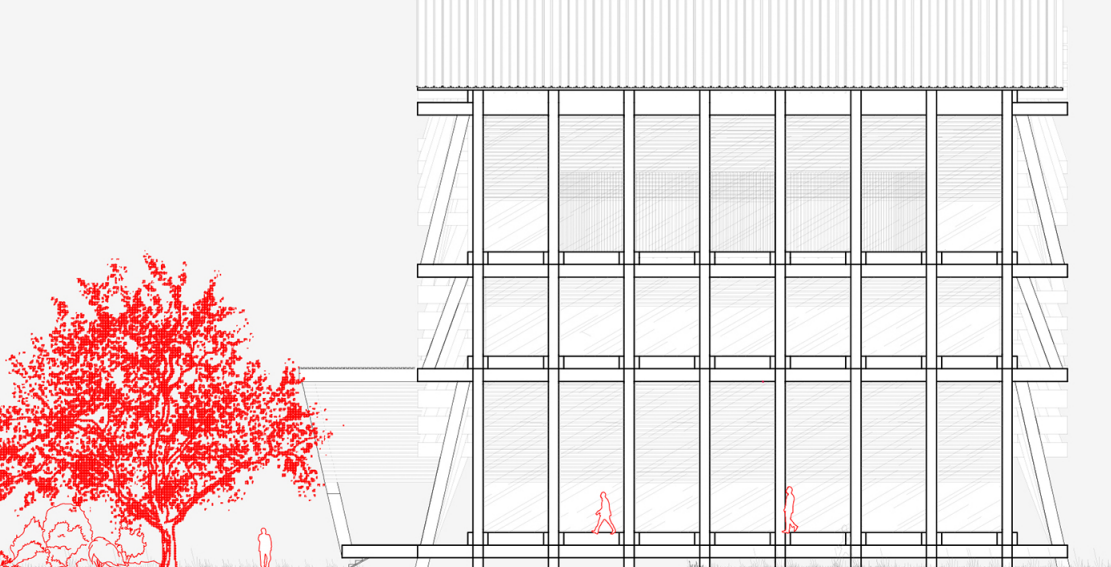

AXONOMÉTRICA PROGRAMÁTICA

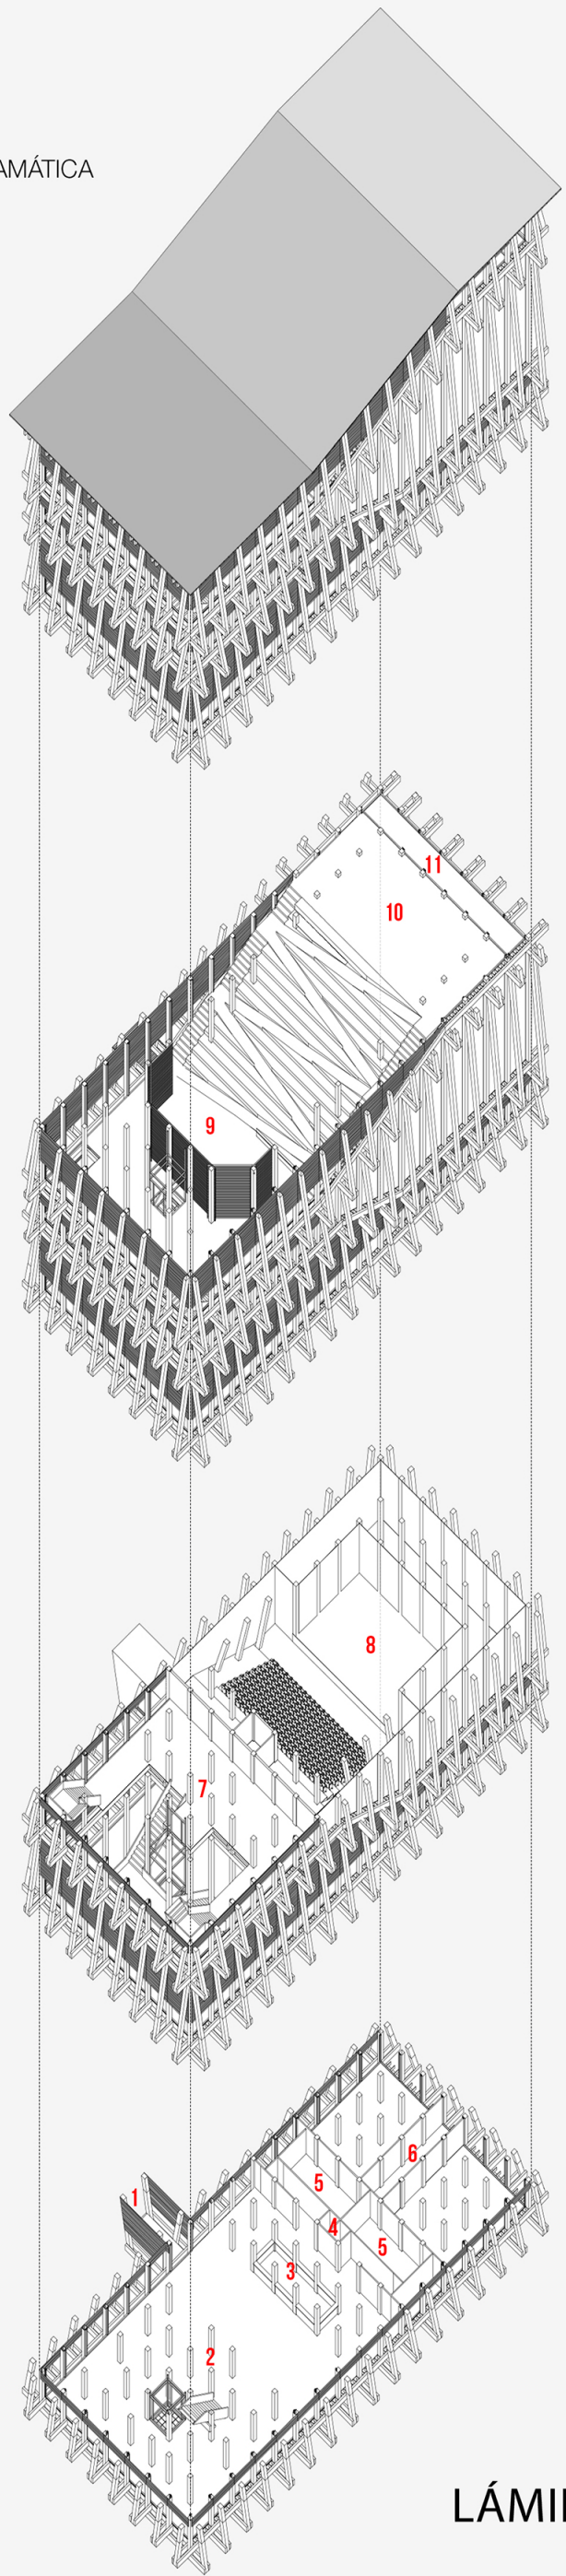

- 1.- ACCESO
- 2.- FOYER
- 3.- BLETERIA
- 4.- BÑO DISCAPACITADOS
- 5.- BAÑOS H Y M
- 6.- ÁREA ADMINISTRATIVA
- 7.- HALL
- 8.- AUDITORIO 1
- 9.- AUDITORIO 2
- 10.- CAFETERIA
- 11.- MIRADOR