

UN ARTILUGIO AMARRADO...

"Por allá en el terremoto del 60', nuestra casa navegó por las calles de Puerto Saavedra. Nos quedamos en el segundo piso mientras el mar nos arrastraba, despertamos 4 cuadras más allá..." Este es el relato de una ñaña (anciana mapuche) oriunda de Puerto Saavedra que explica cómo una vivienda de dos pisos pudo refugiar a una familia, resume como la nobleza de una estructura en madera sostiene y cobija con fuerza a esta pequeña porción de humanidad mientras deambula por las calles de un poblado costero en medio de un maremoto.



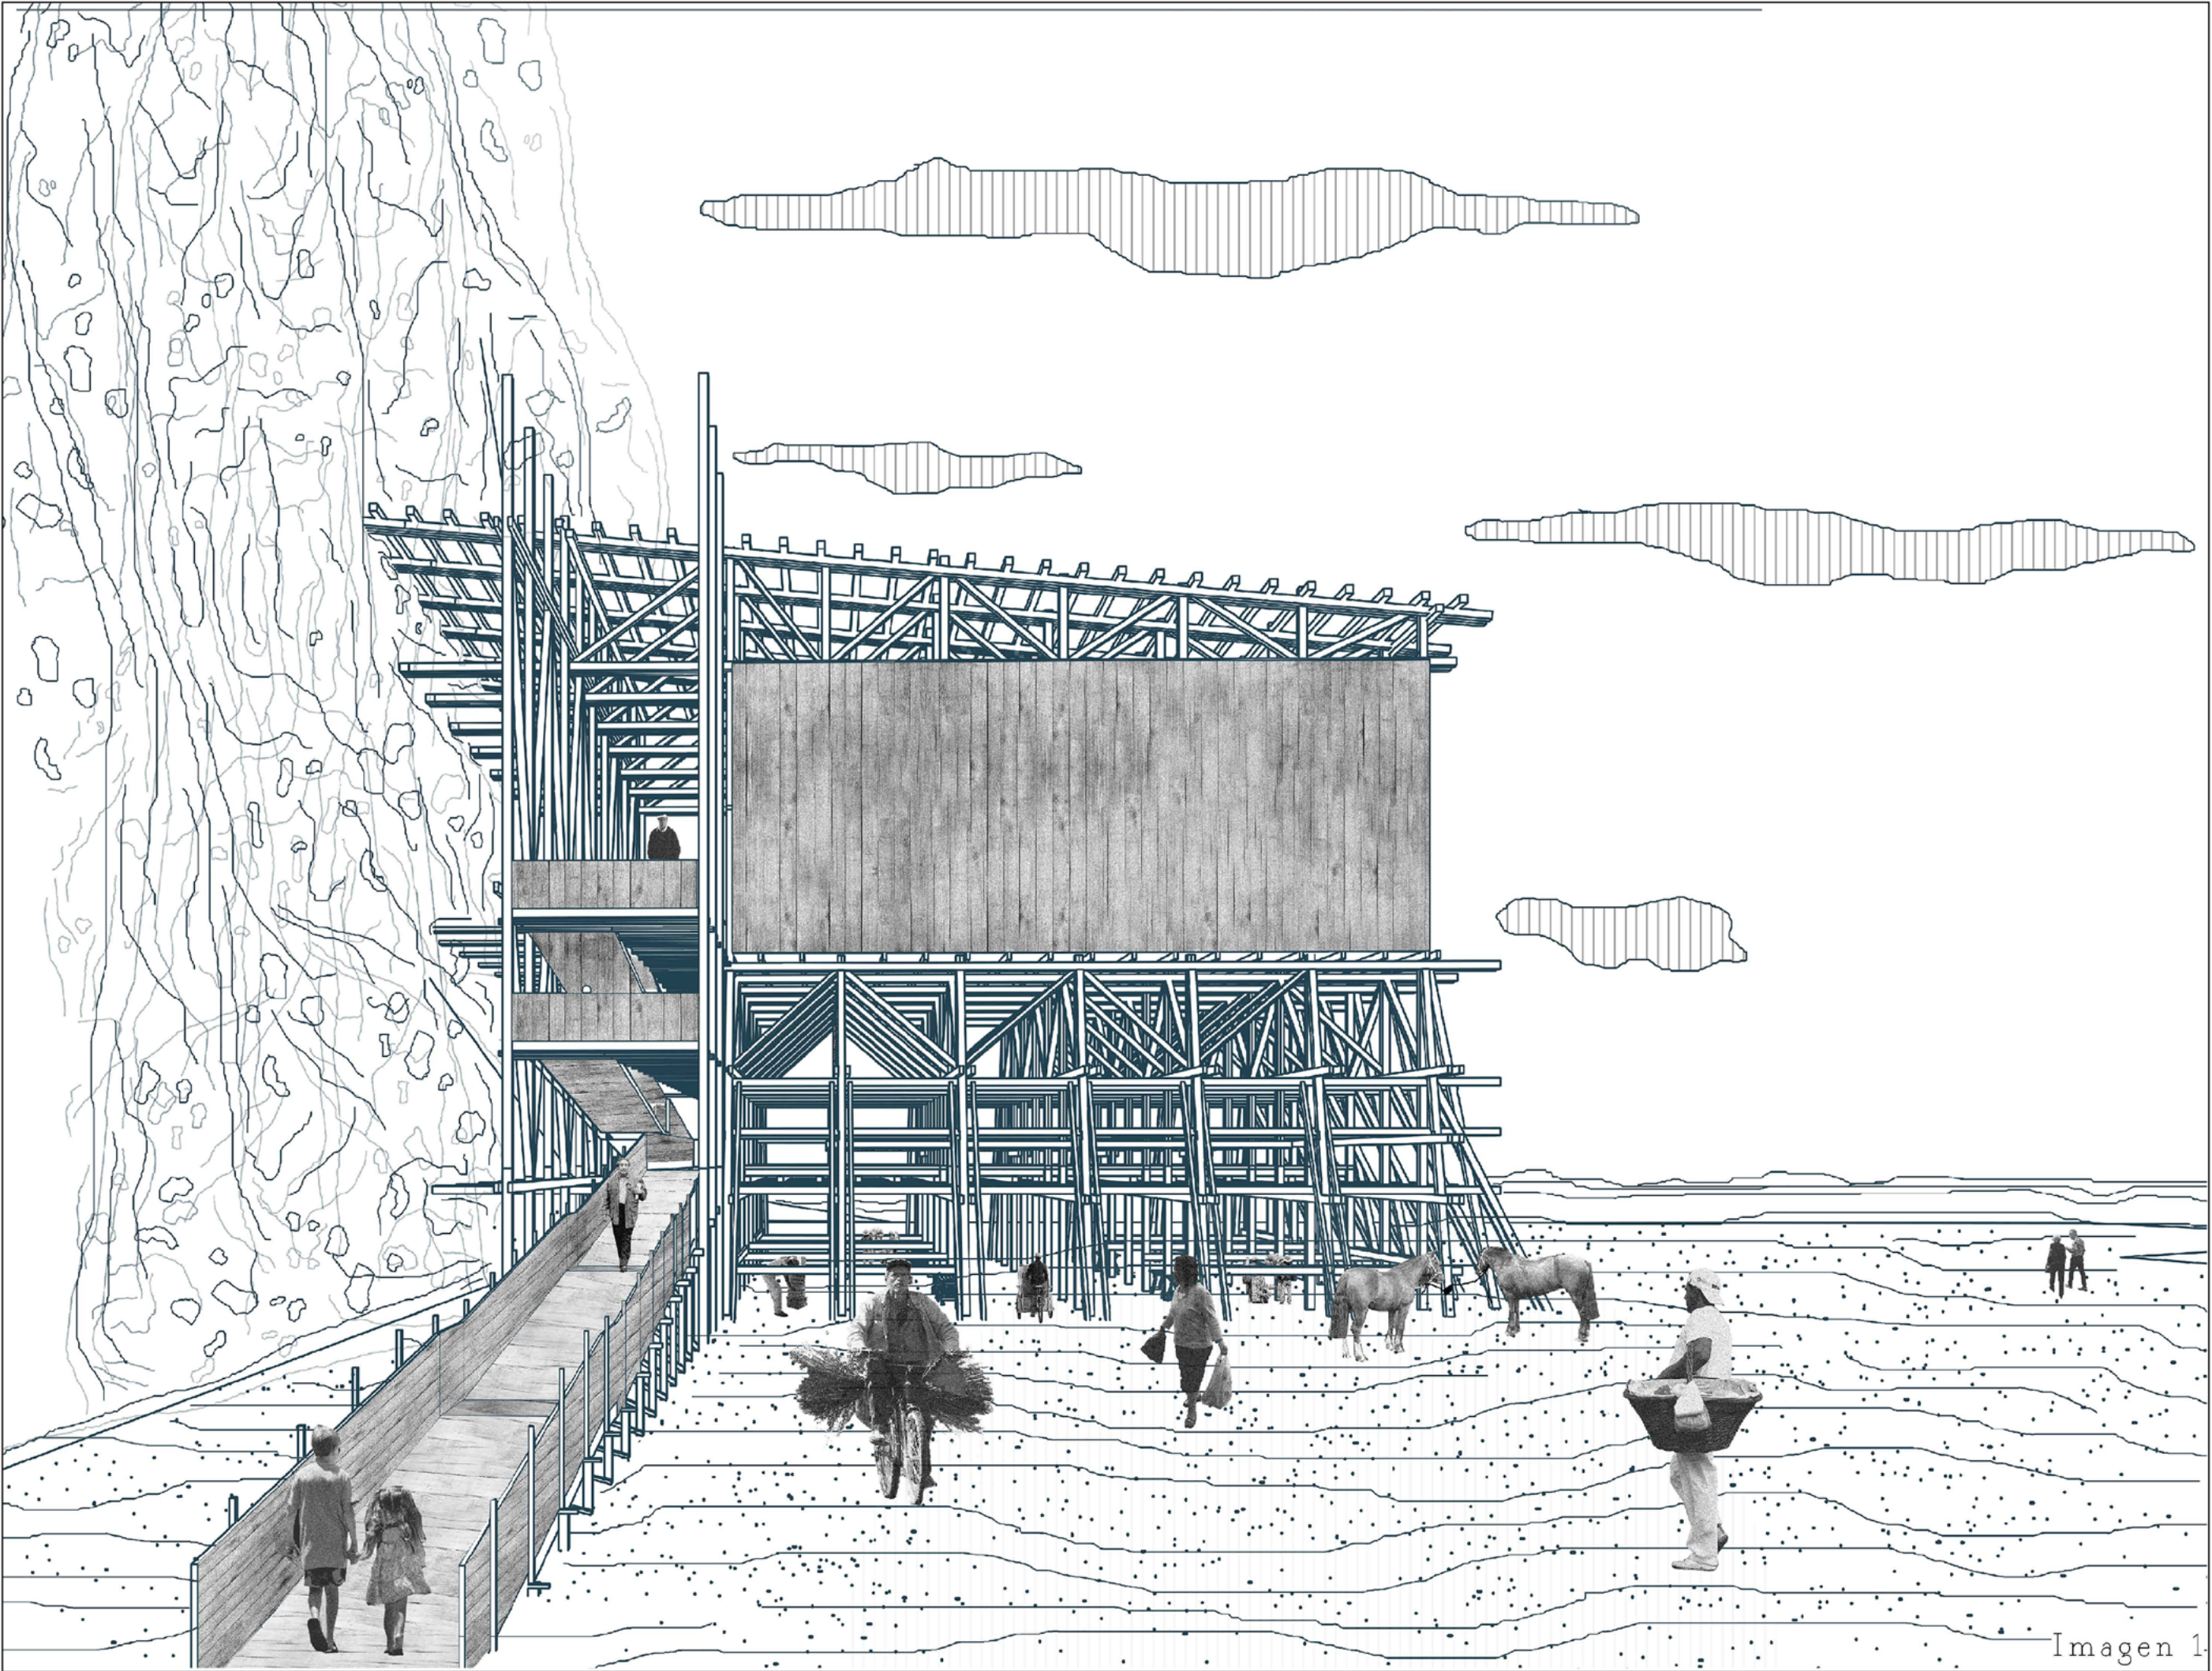



Imagen 1

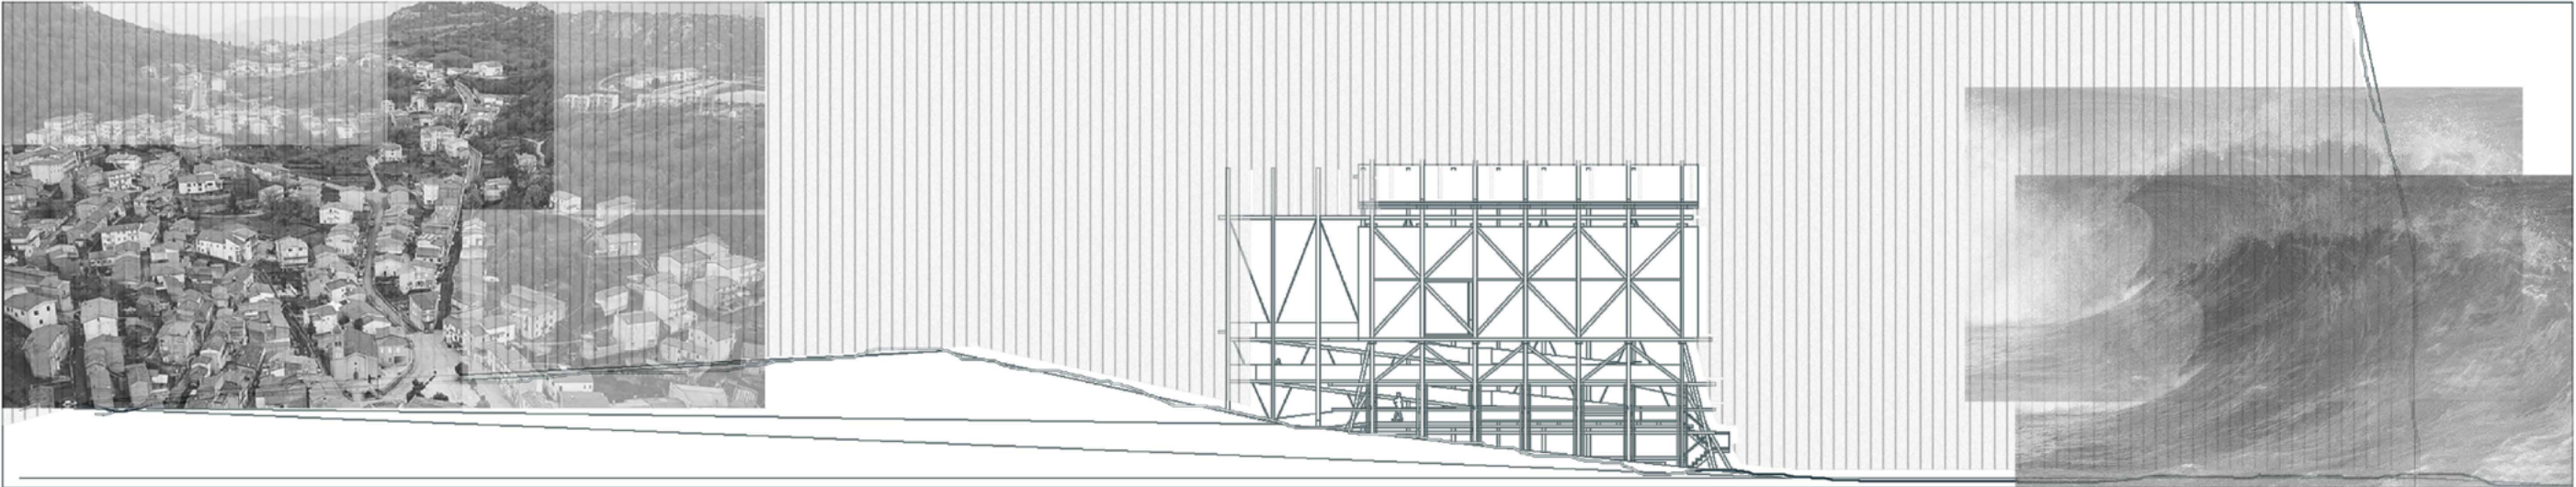


Plano de ubicación

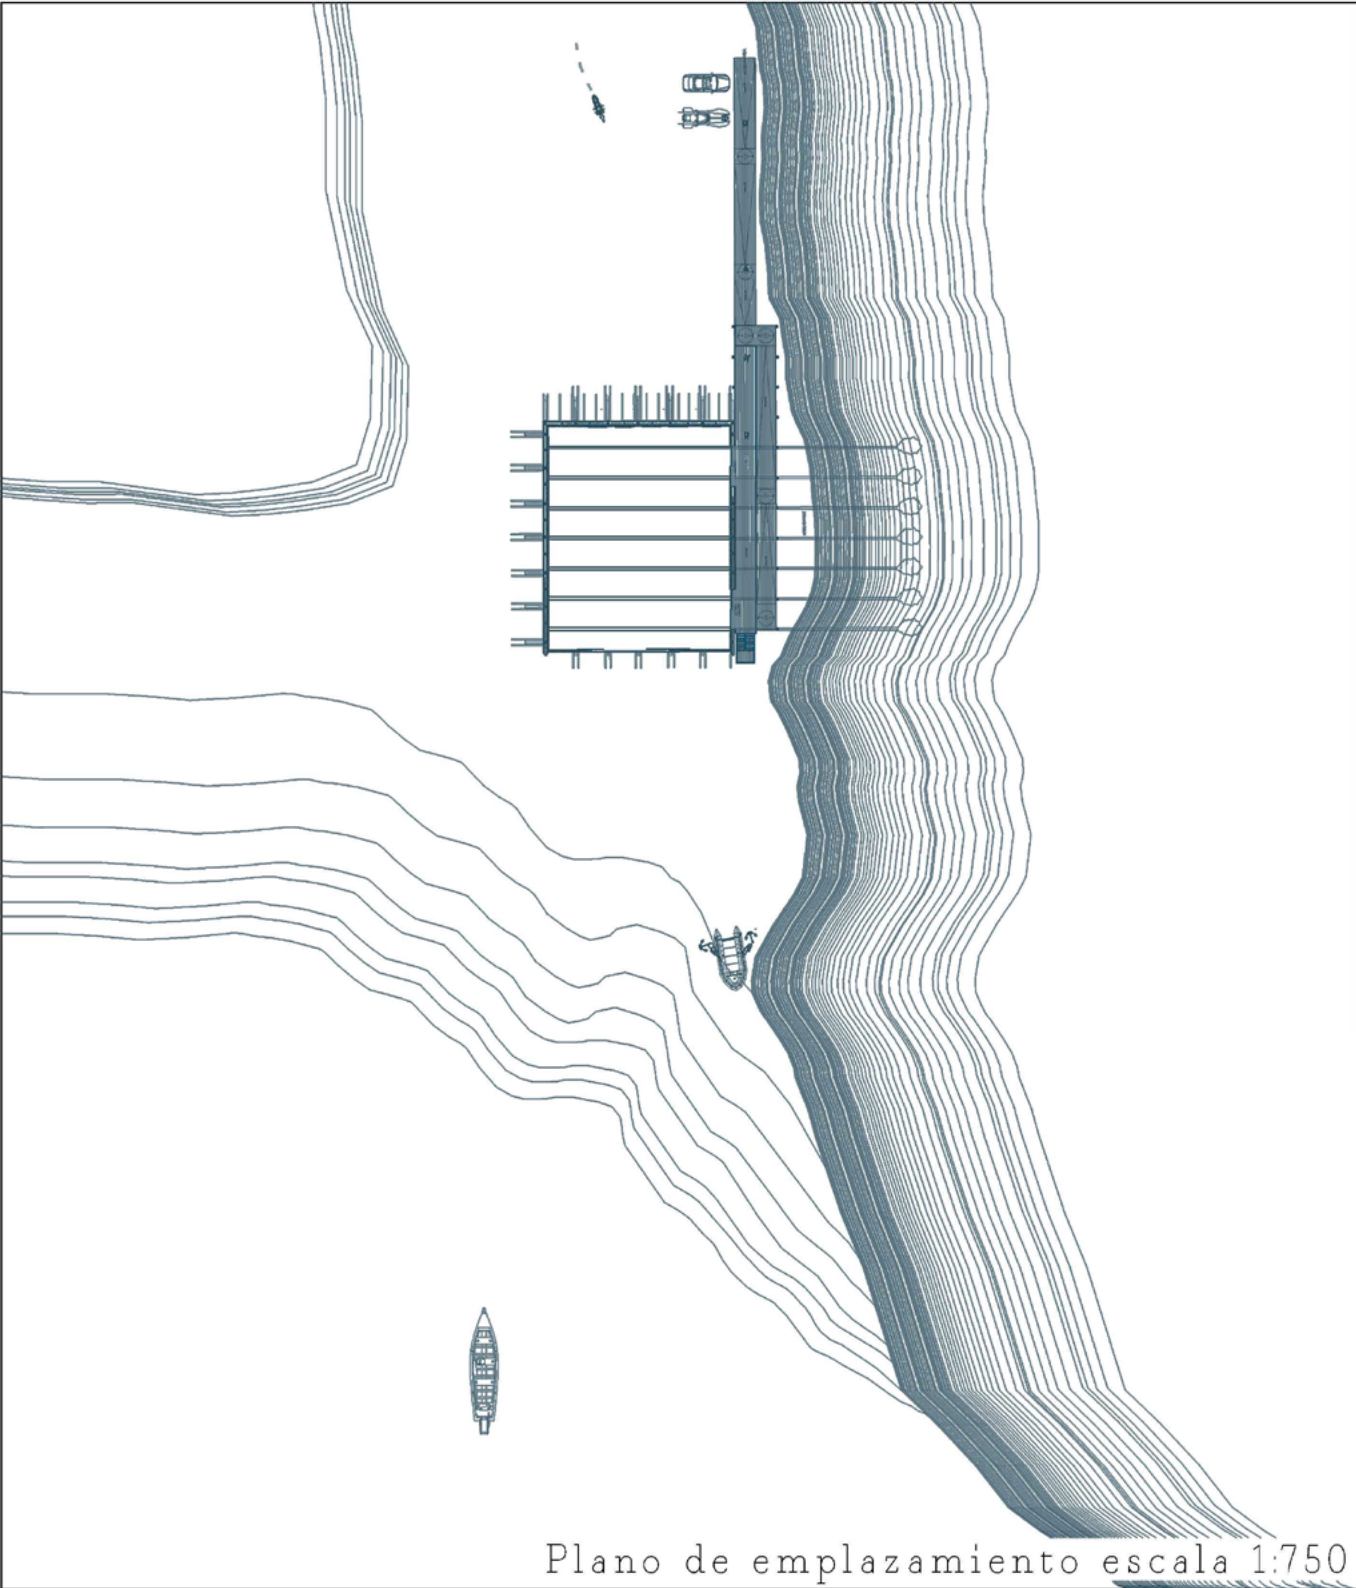


Plano de emplazamiento escala 1:750

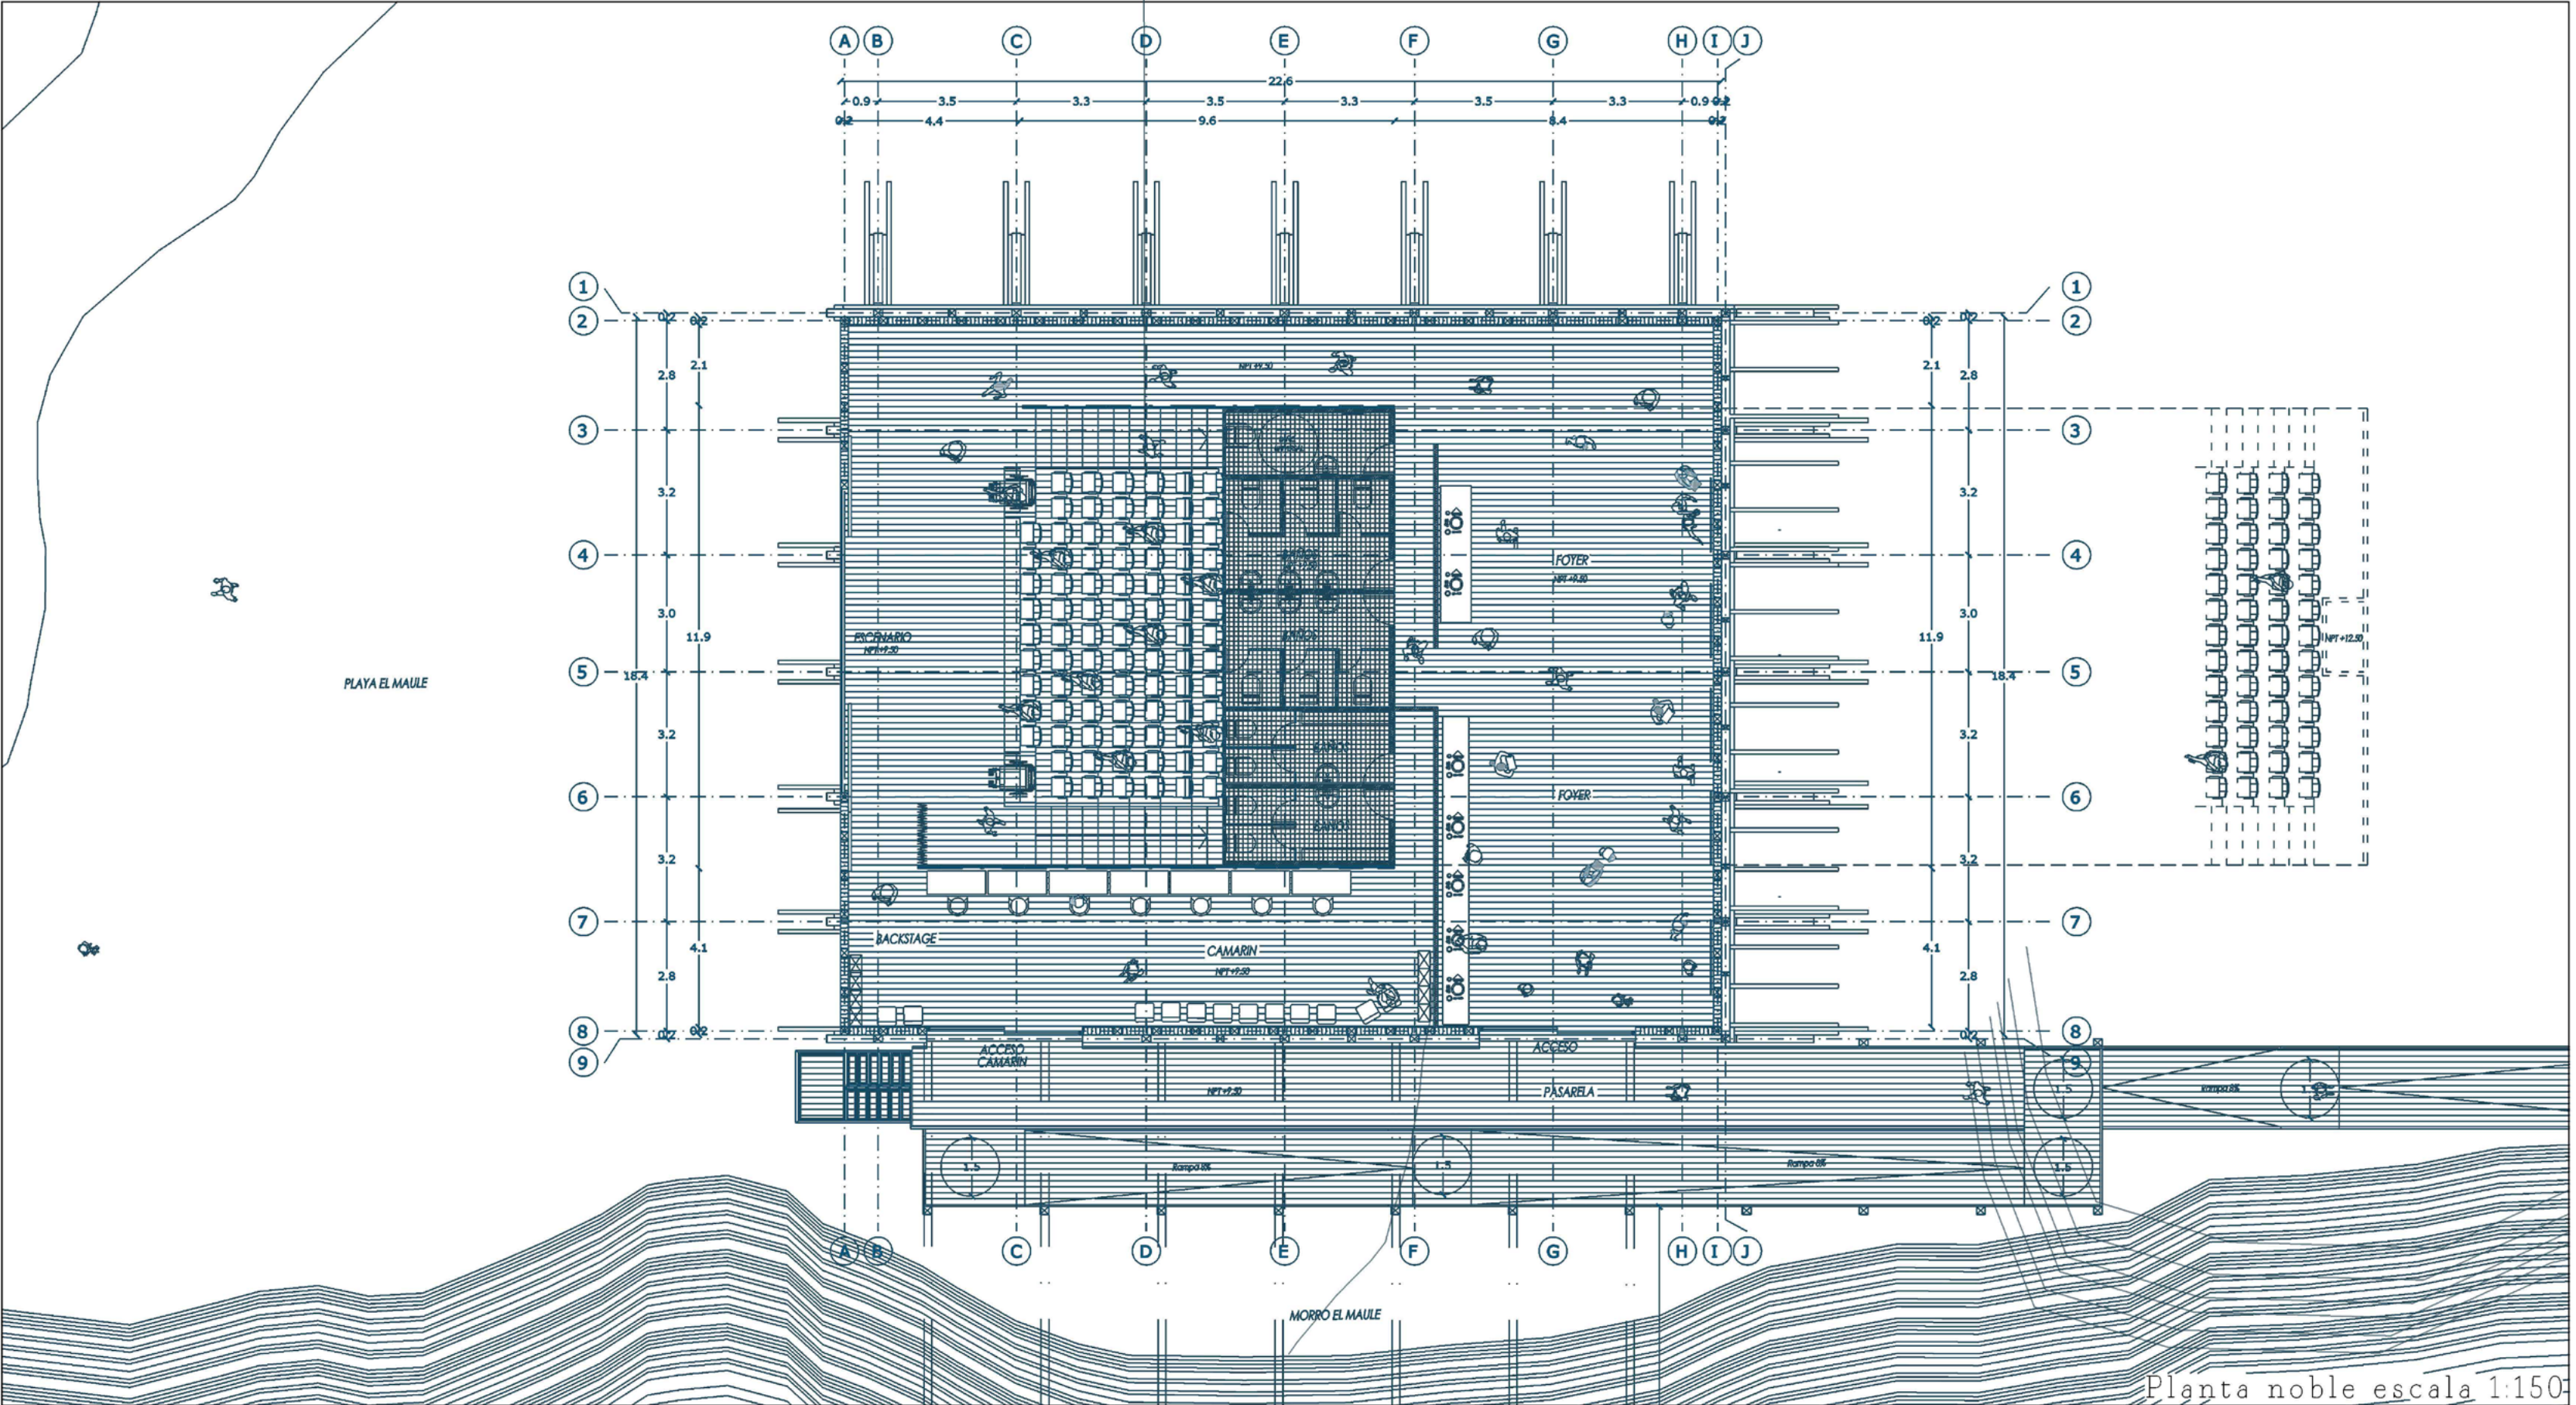

Planta noble escala 1:150

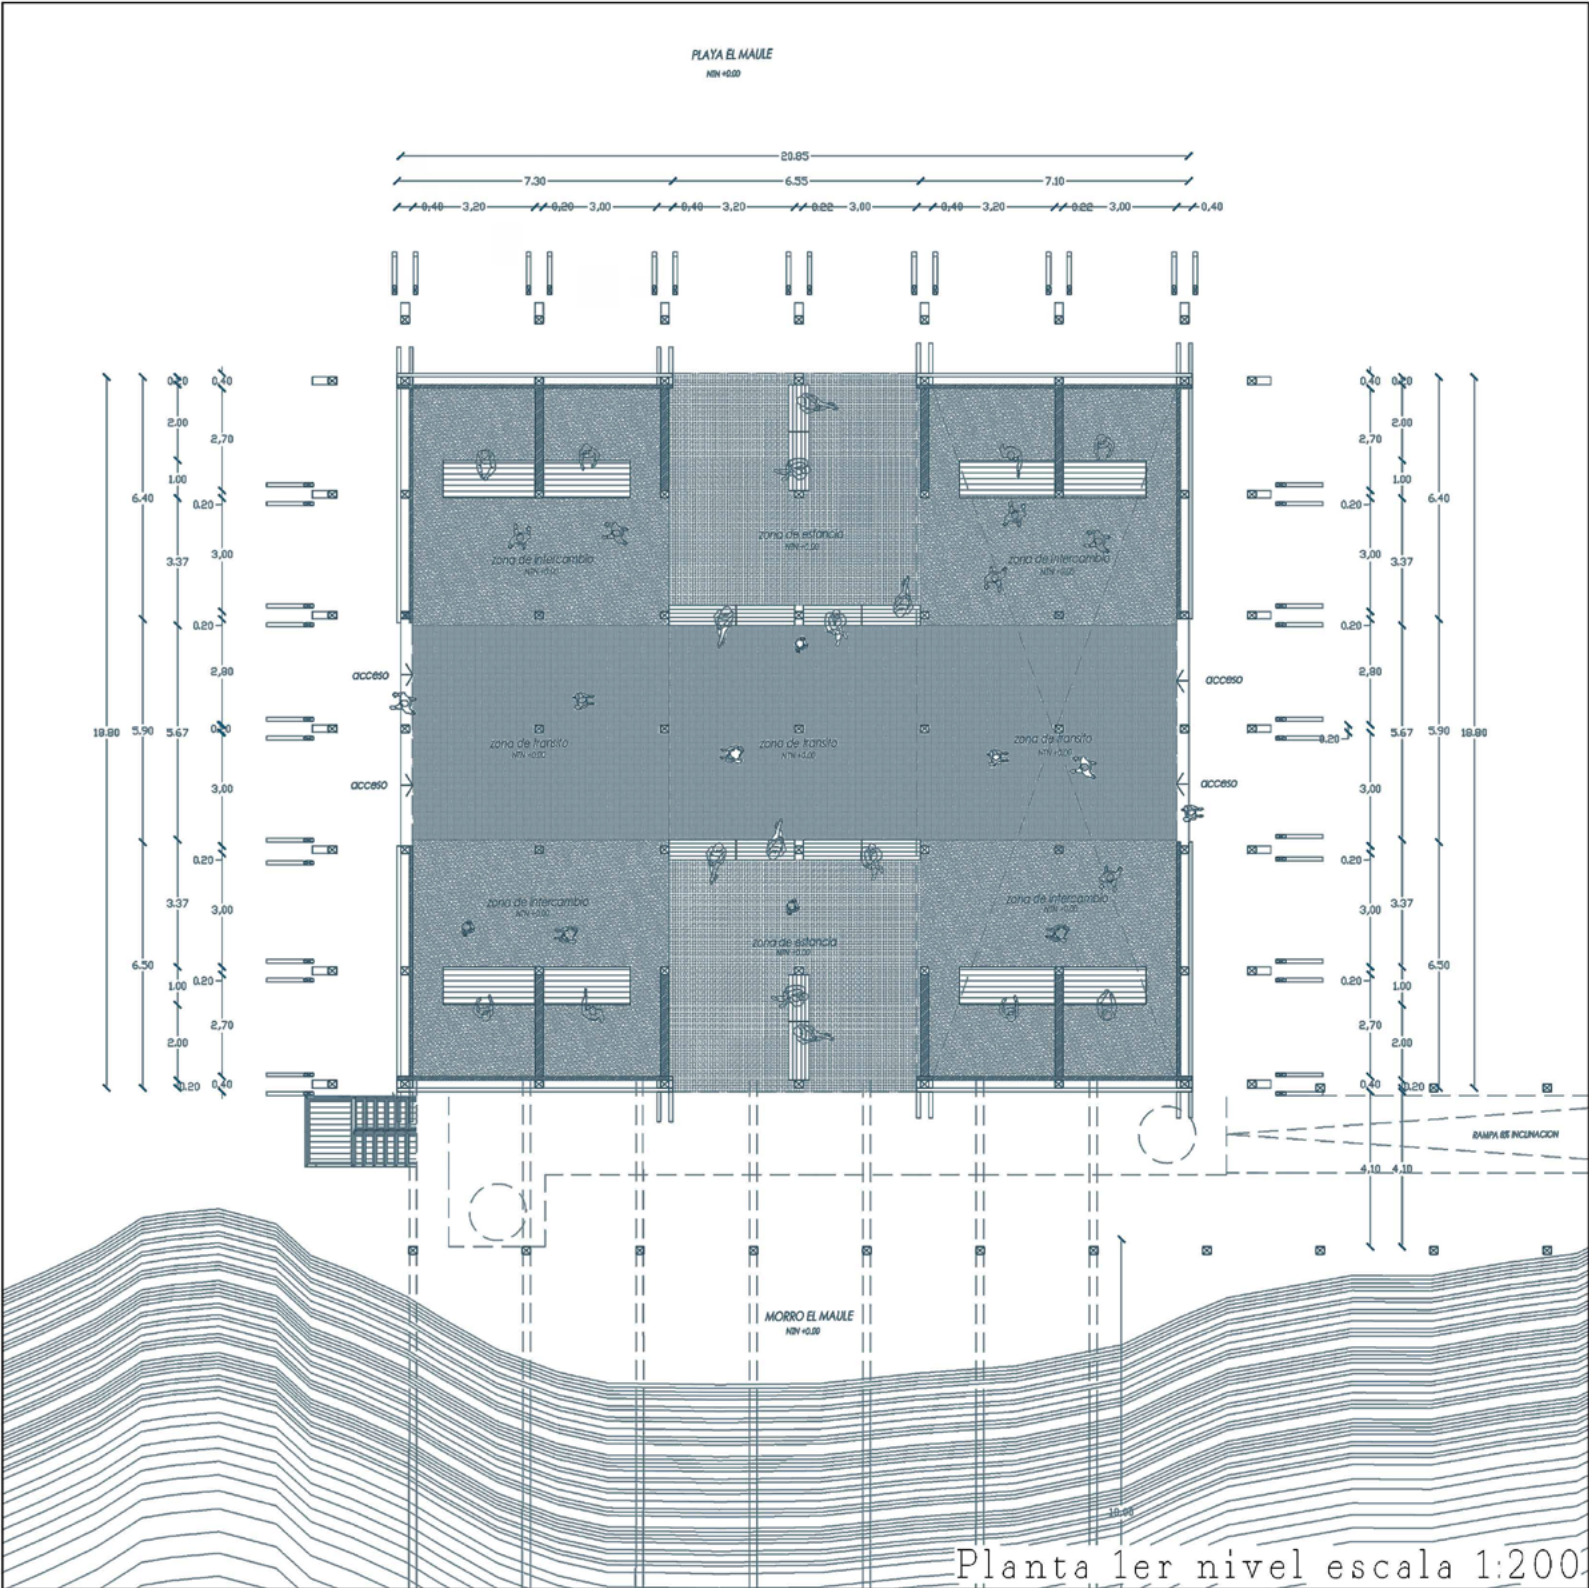

Planta 1er nivel escala 1:200

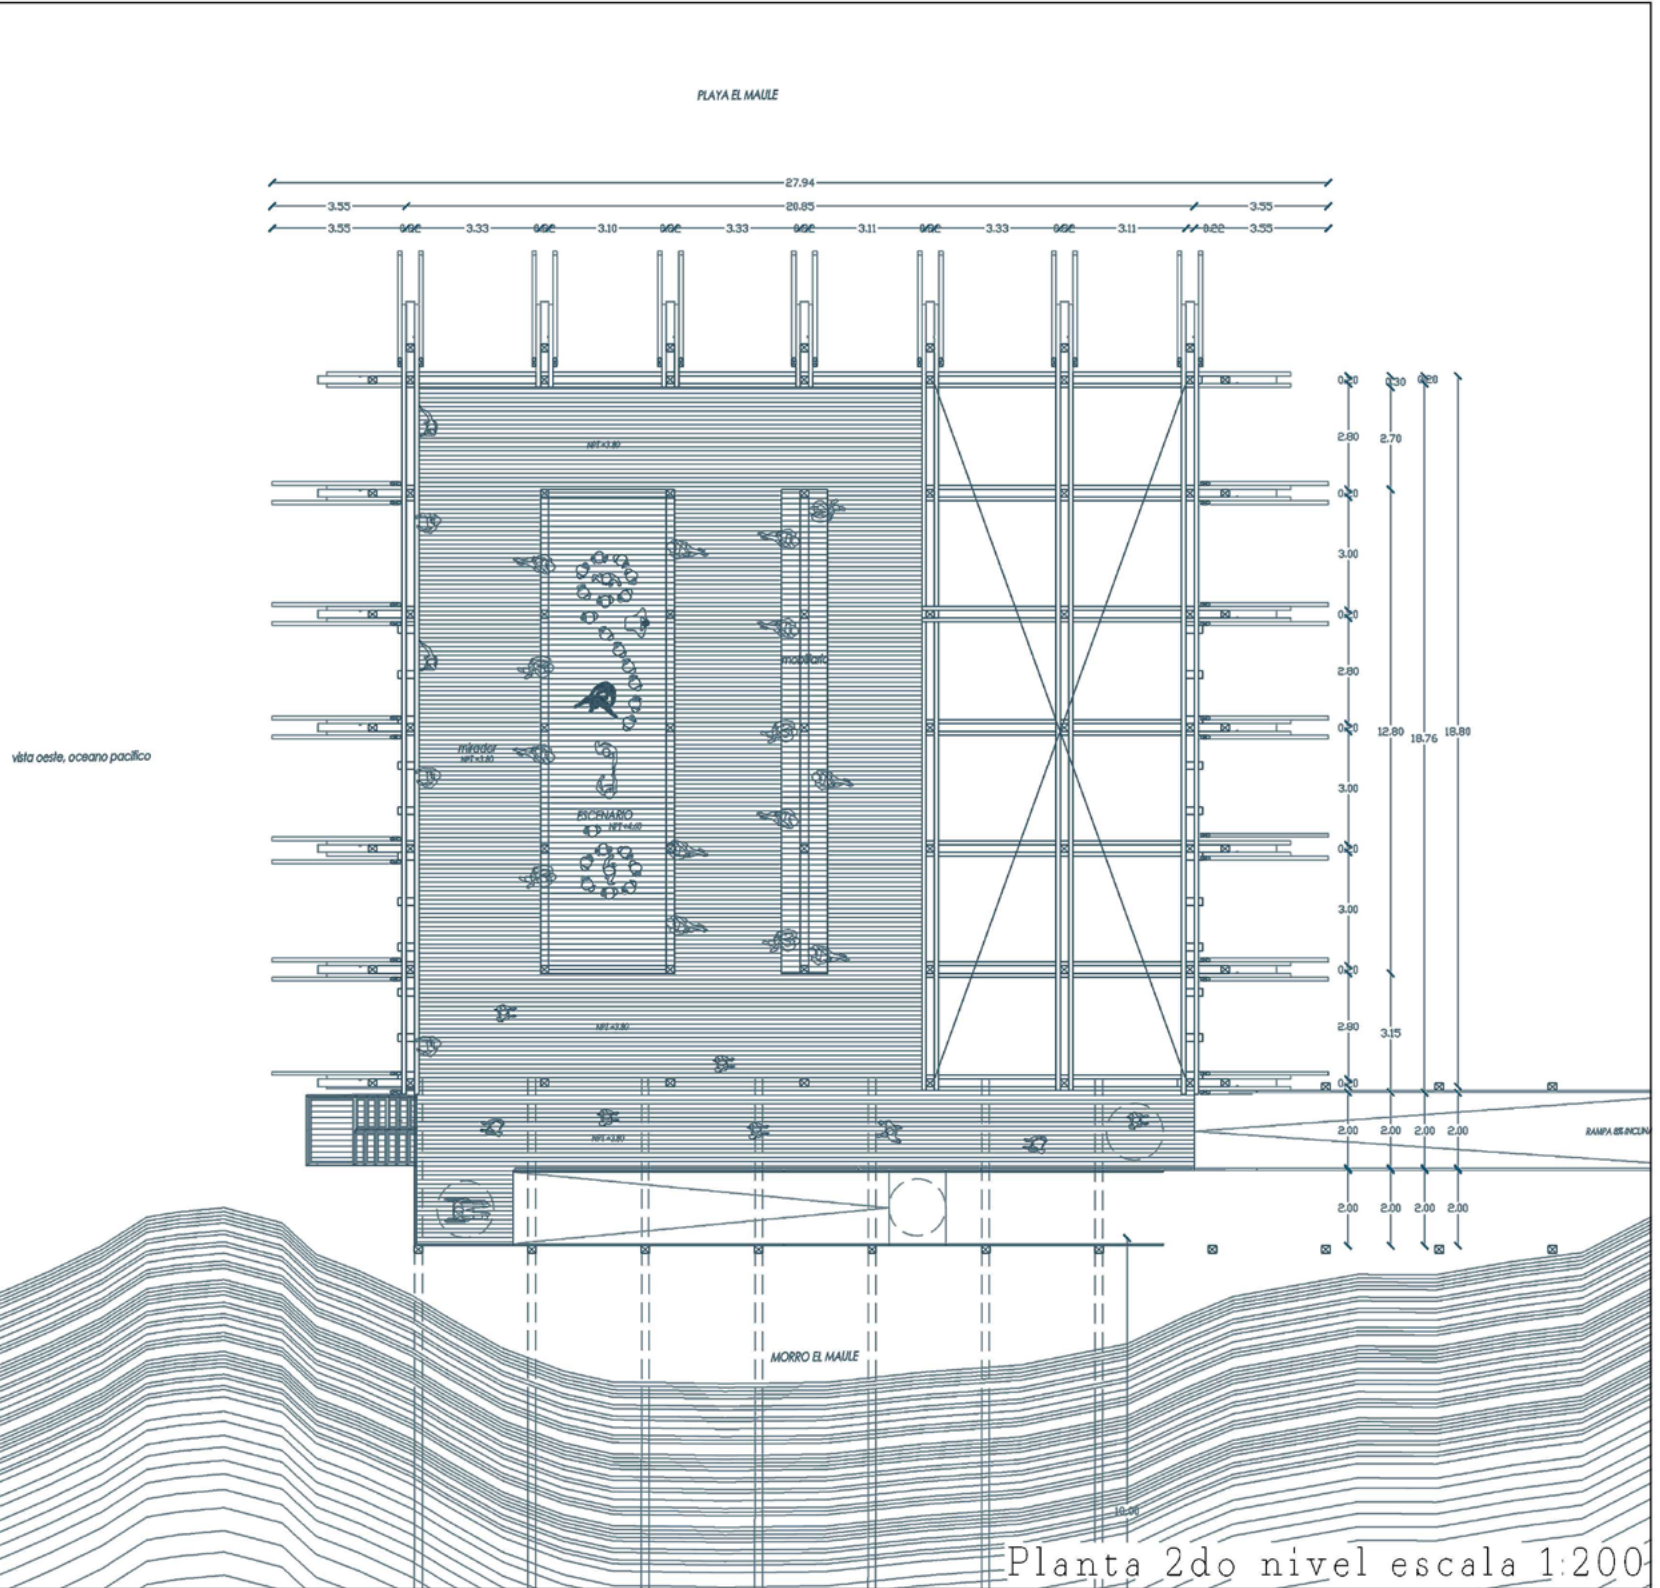

Planta 2do nivel escala 1:200