

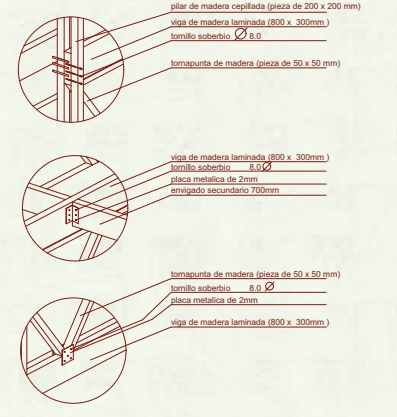
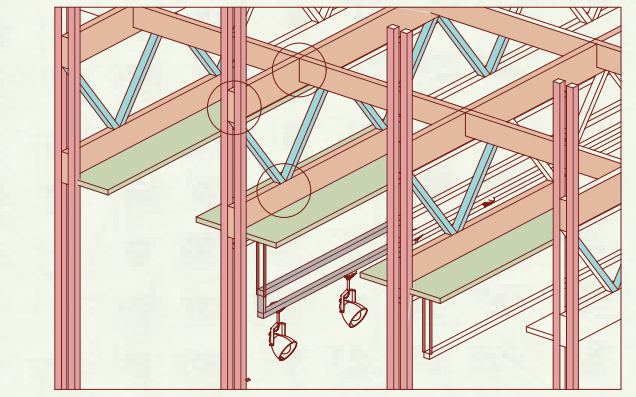


DETALLES CONSTRUCTIVOS



CERCHA RETICULADA DE CAJA ESEENICA

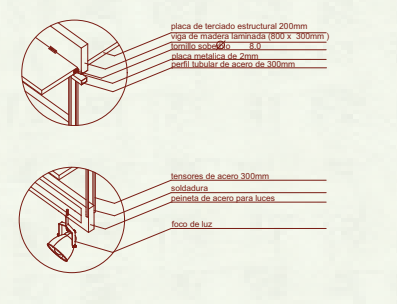



PARRILLA METALIZA DE ACERO

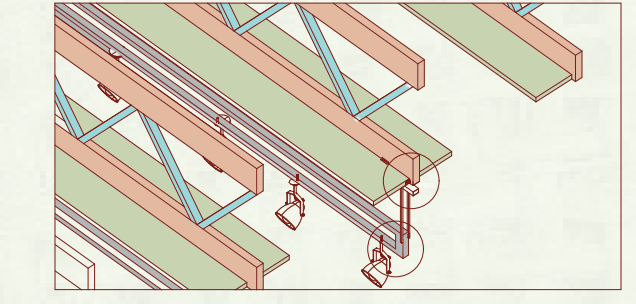


PILARES DE CAMARA DE AIRE

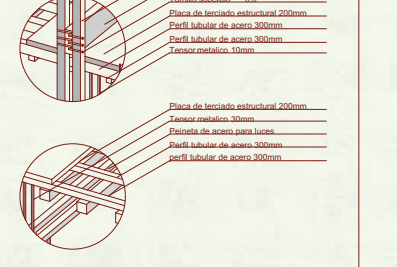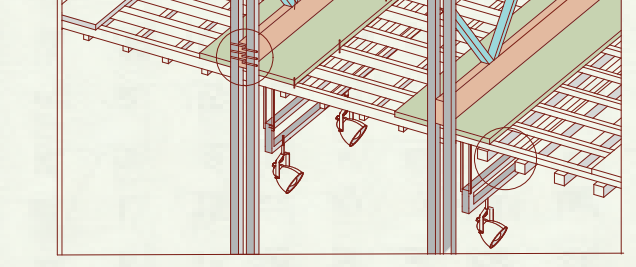

MURO ESTRUCTURAL DE CLT

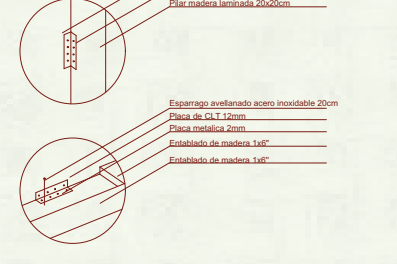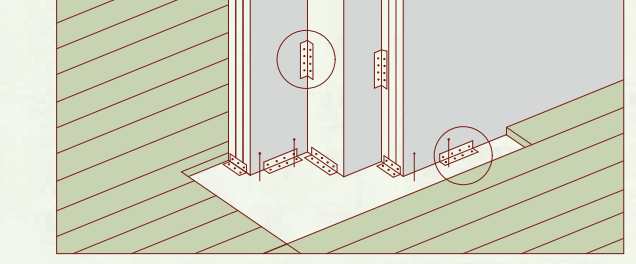

ISOMETRICA EXPLOTADA

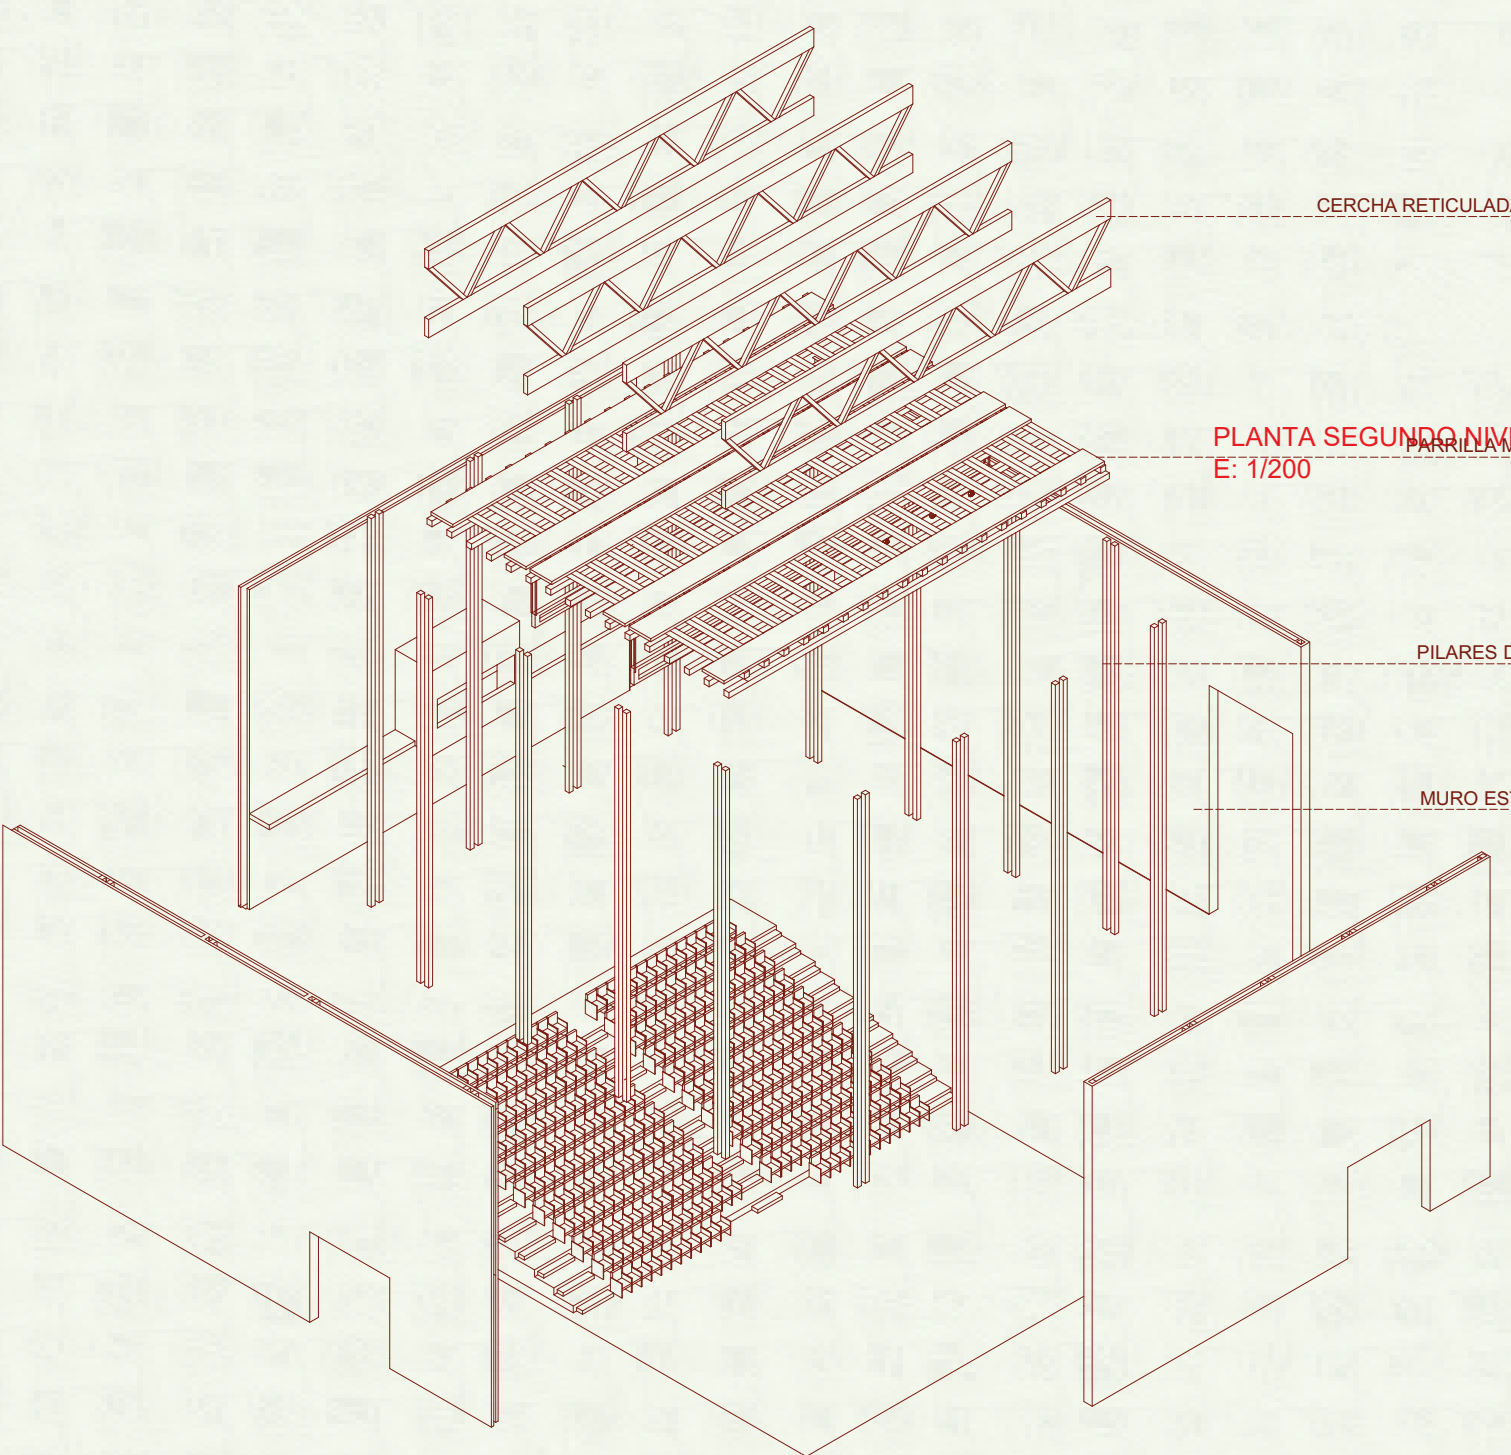

PLANTA SEGUNDO NIVEL
E: 1/200

