EMPLAZAMIENTO - ESCALA 1:500

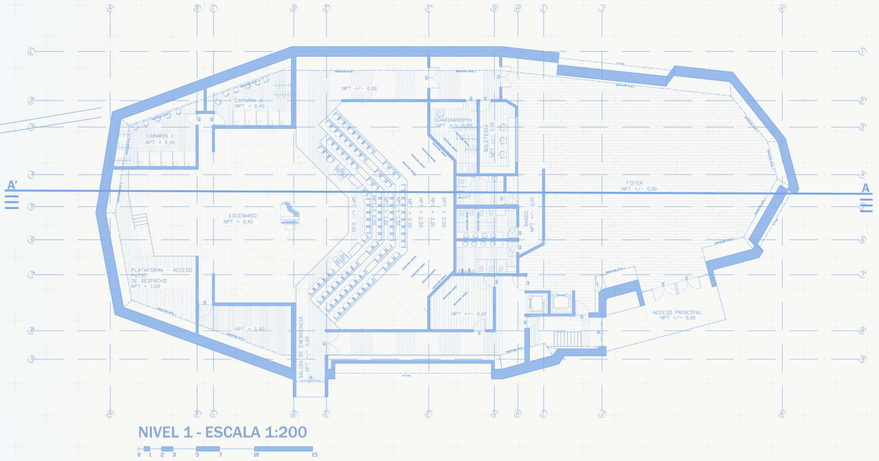


NIVEL 1 - ESCALA 1:200

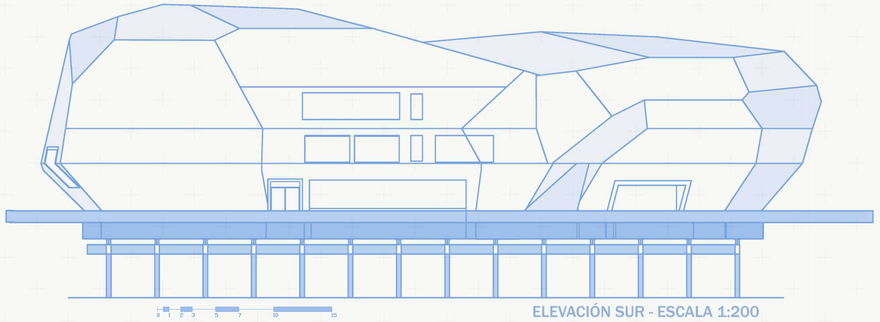

ELEVACIÓN SUR - ESCALA 1:200

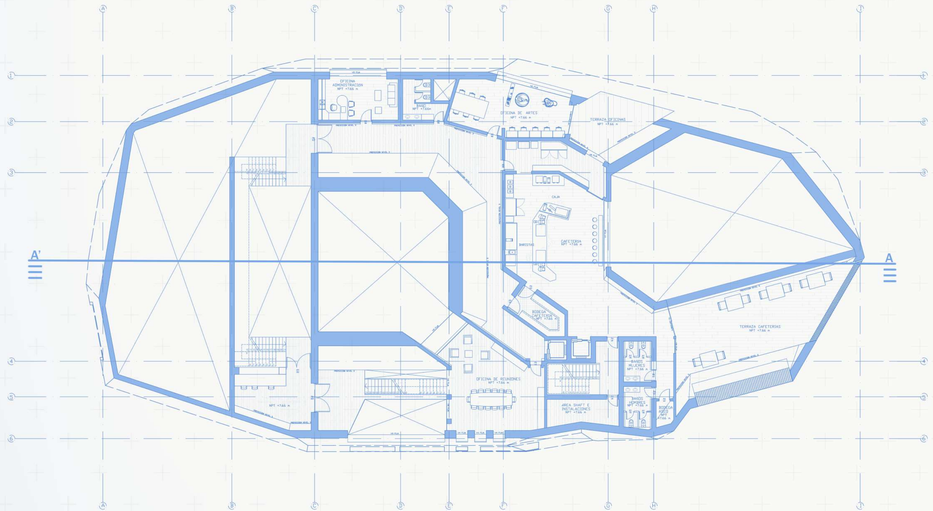


NIVEL 2 - ESCALA 1:200

ELEVACIÓN OESTE - ESCALA 1:200