


PLANTA  
1:150

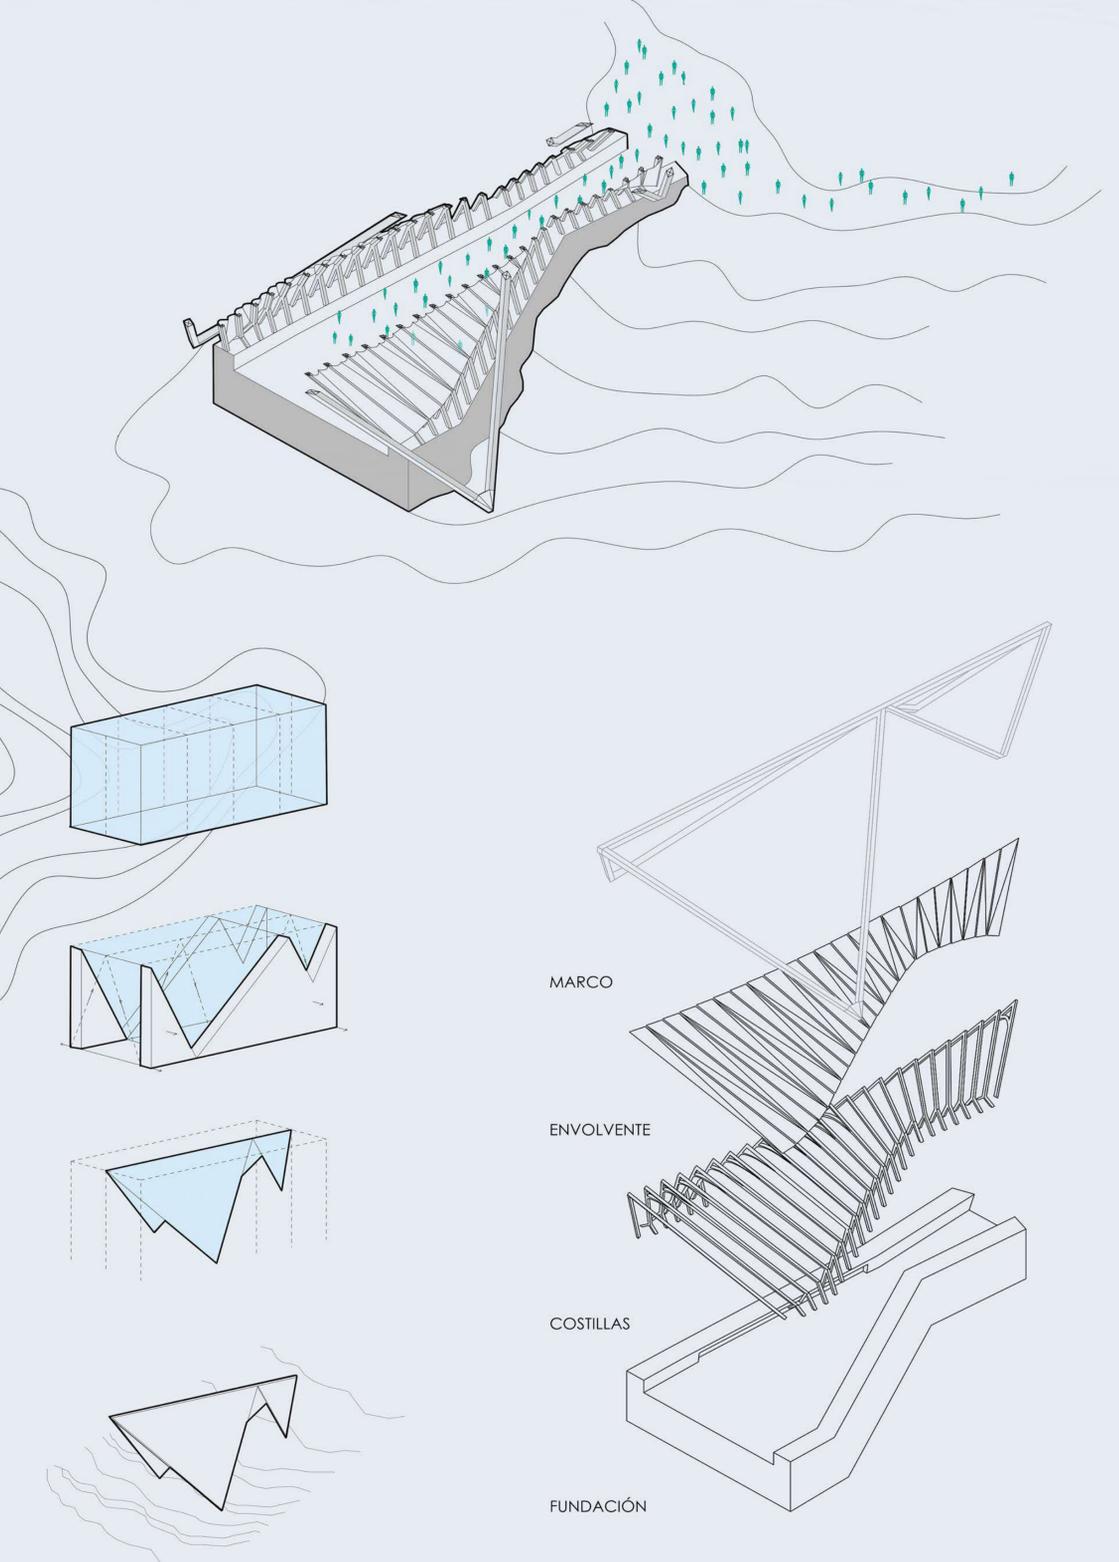

MARCO

ENVOLVENTE

COSTILLAS

FUNDACIÓN