


PLANTA DE ARQUITECTURA - NIVEL 2
ESCALA 1:200

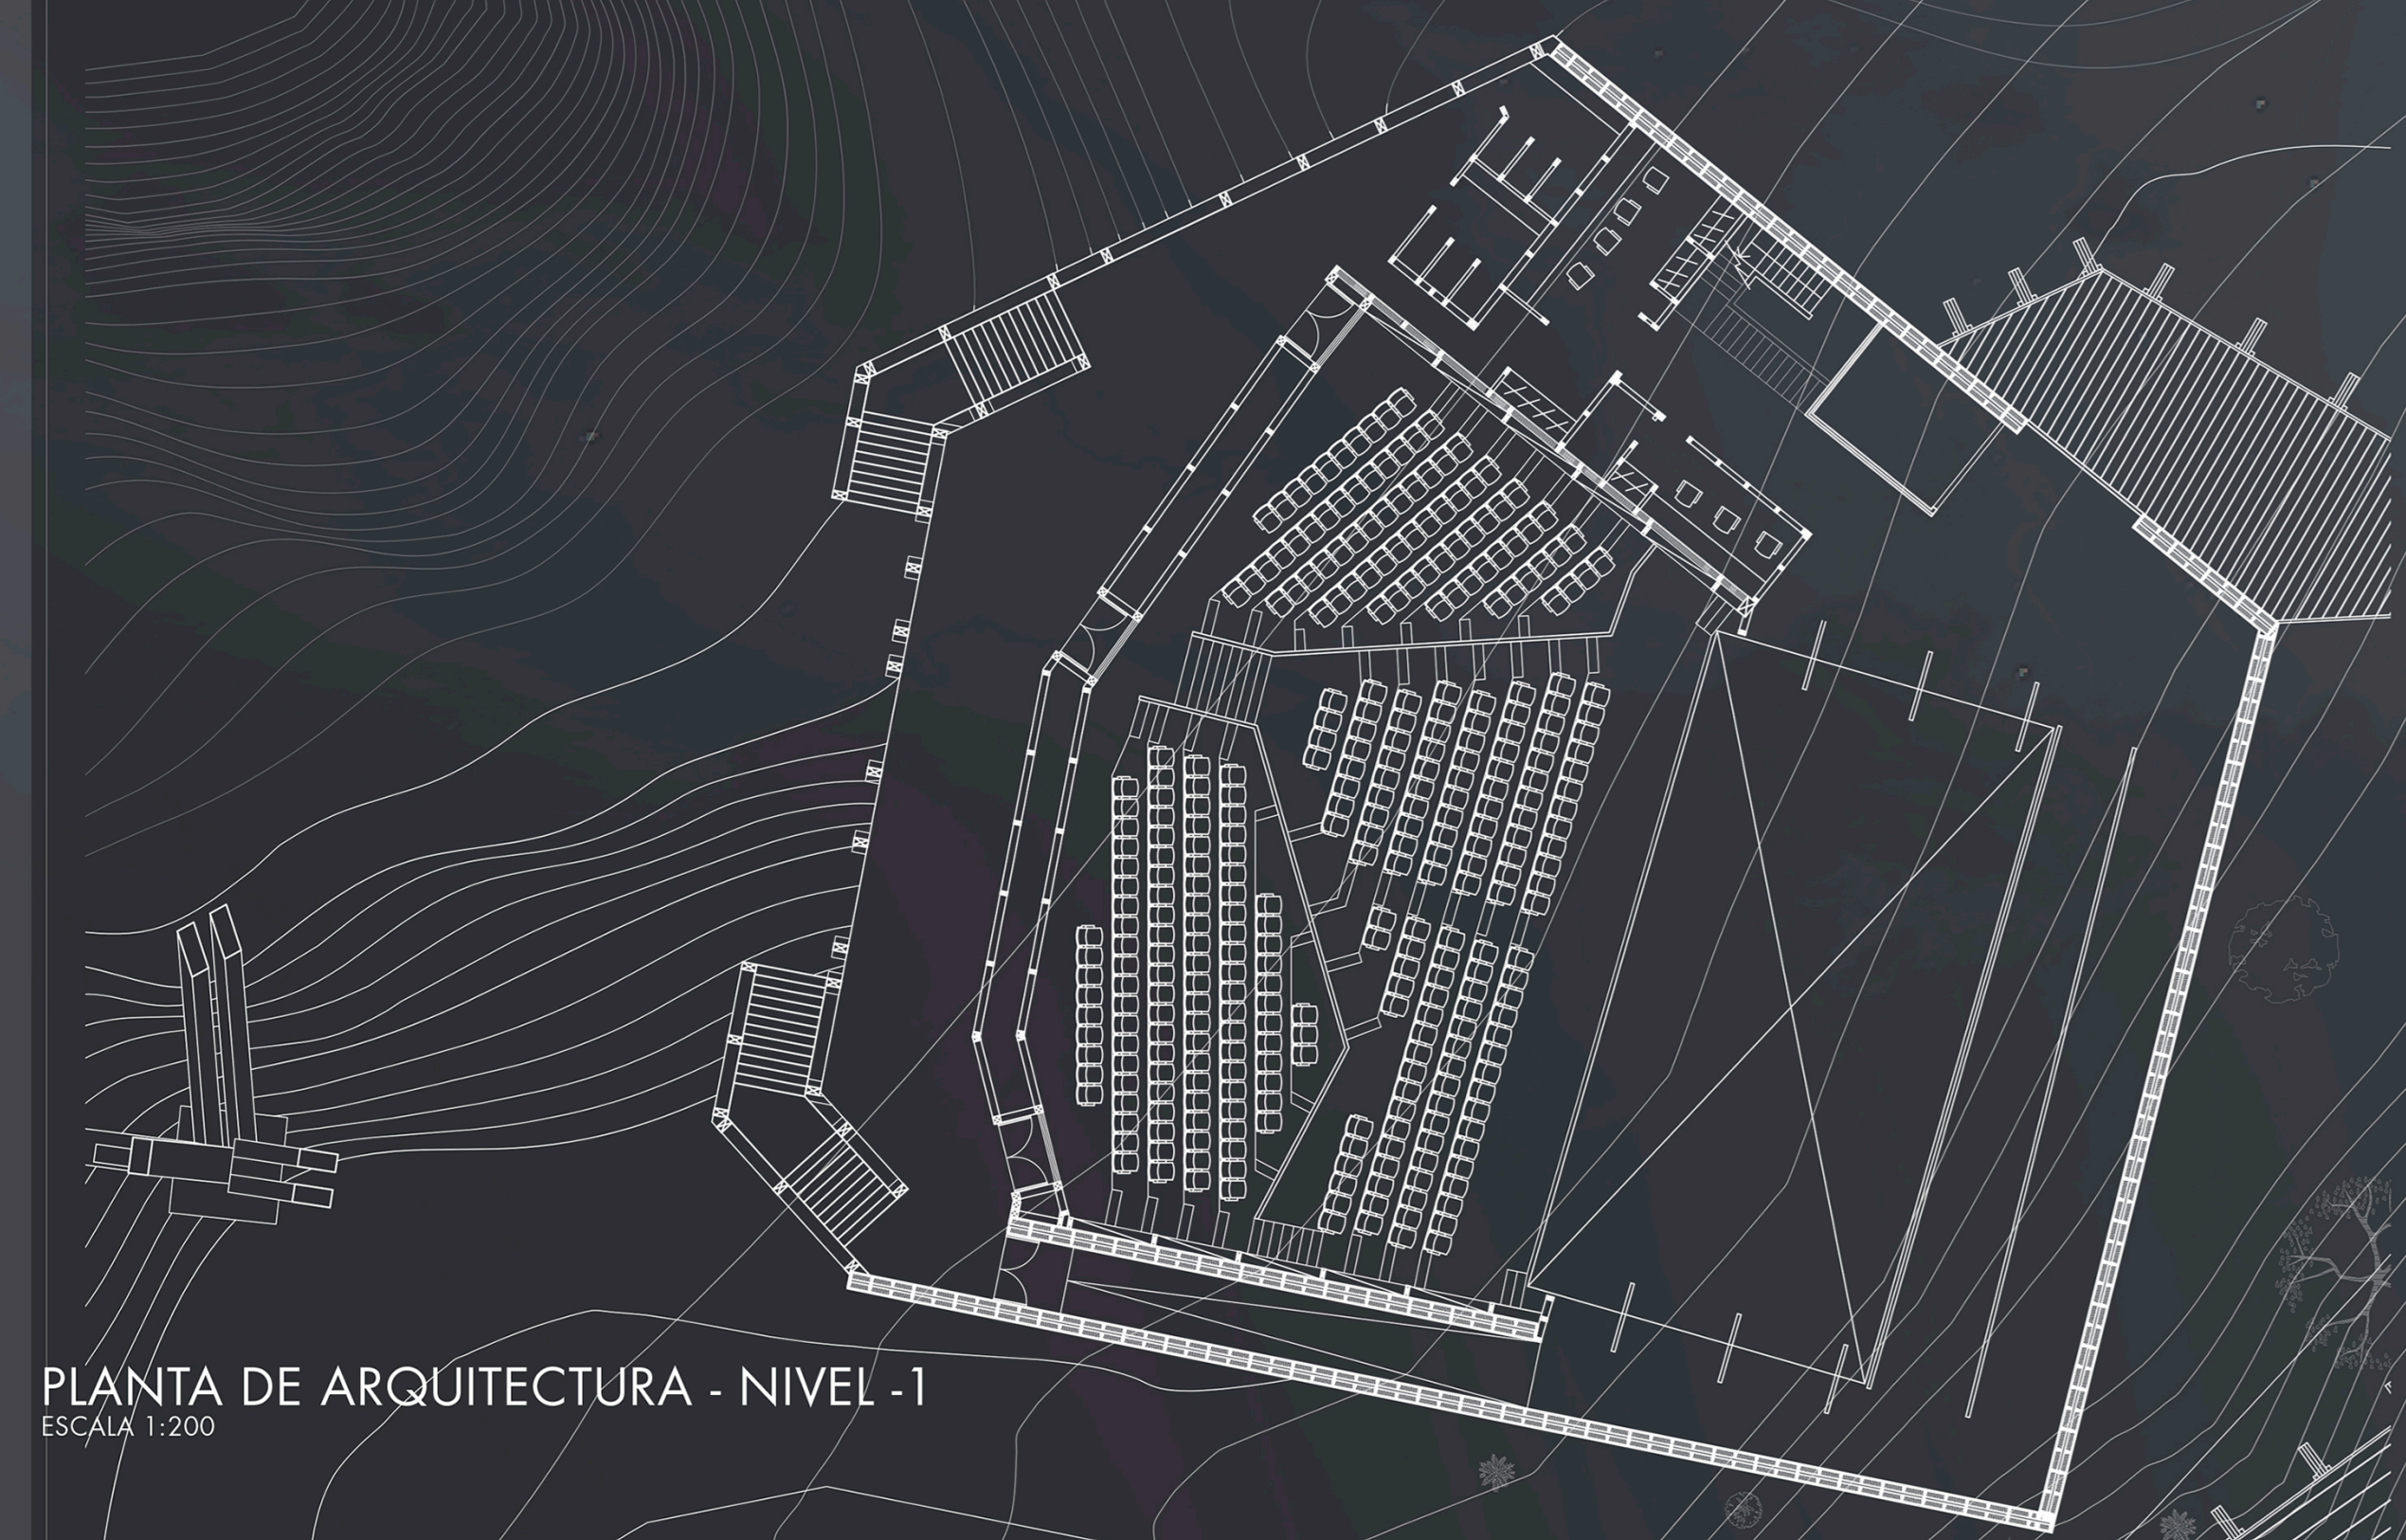

PLANTA DE ARQUITECTURA - NIVEL -1
ESCALA 1:200

PLANTA DE ARQUITECTURA - NIVEL PRINCIPAL
ESCALA 1:200

