



Escantillón
Esc. 1:75

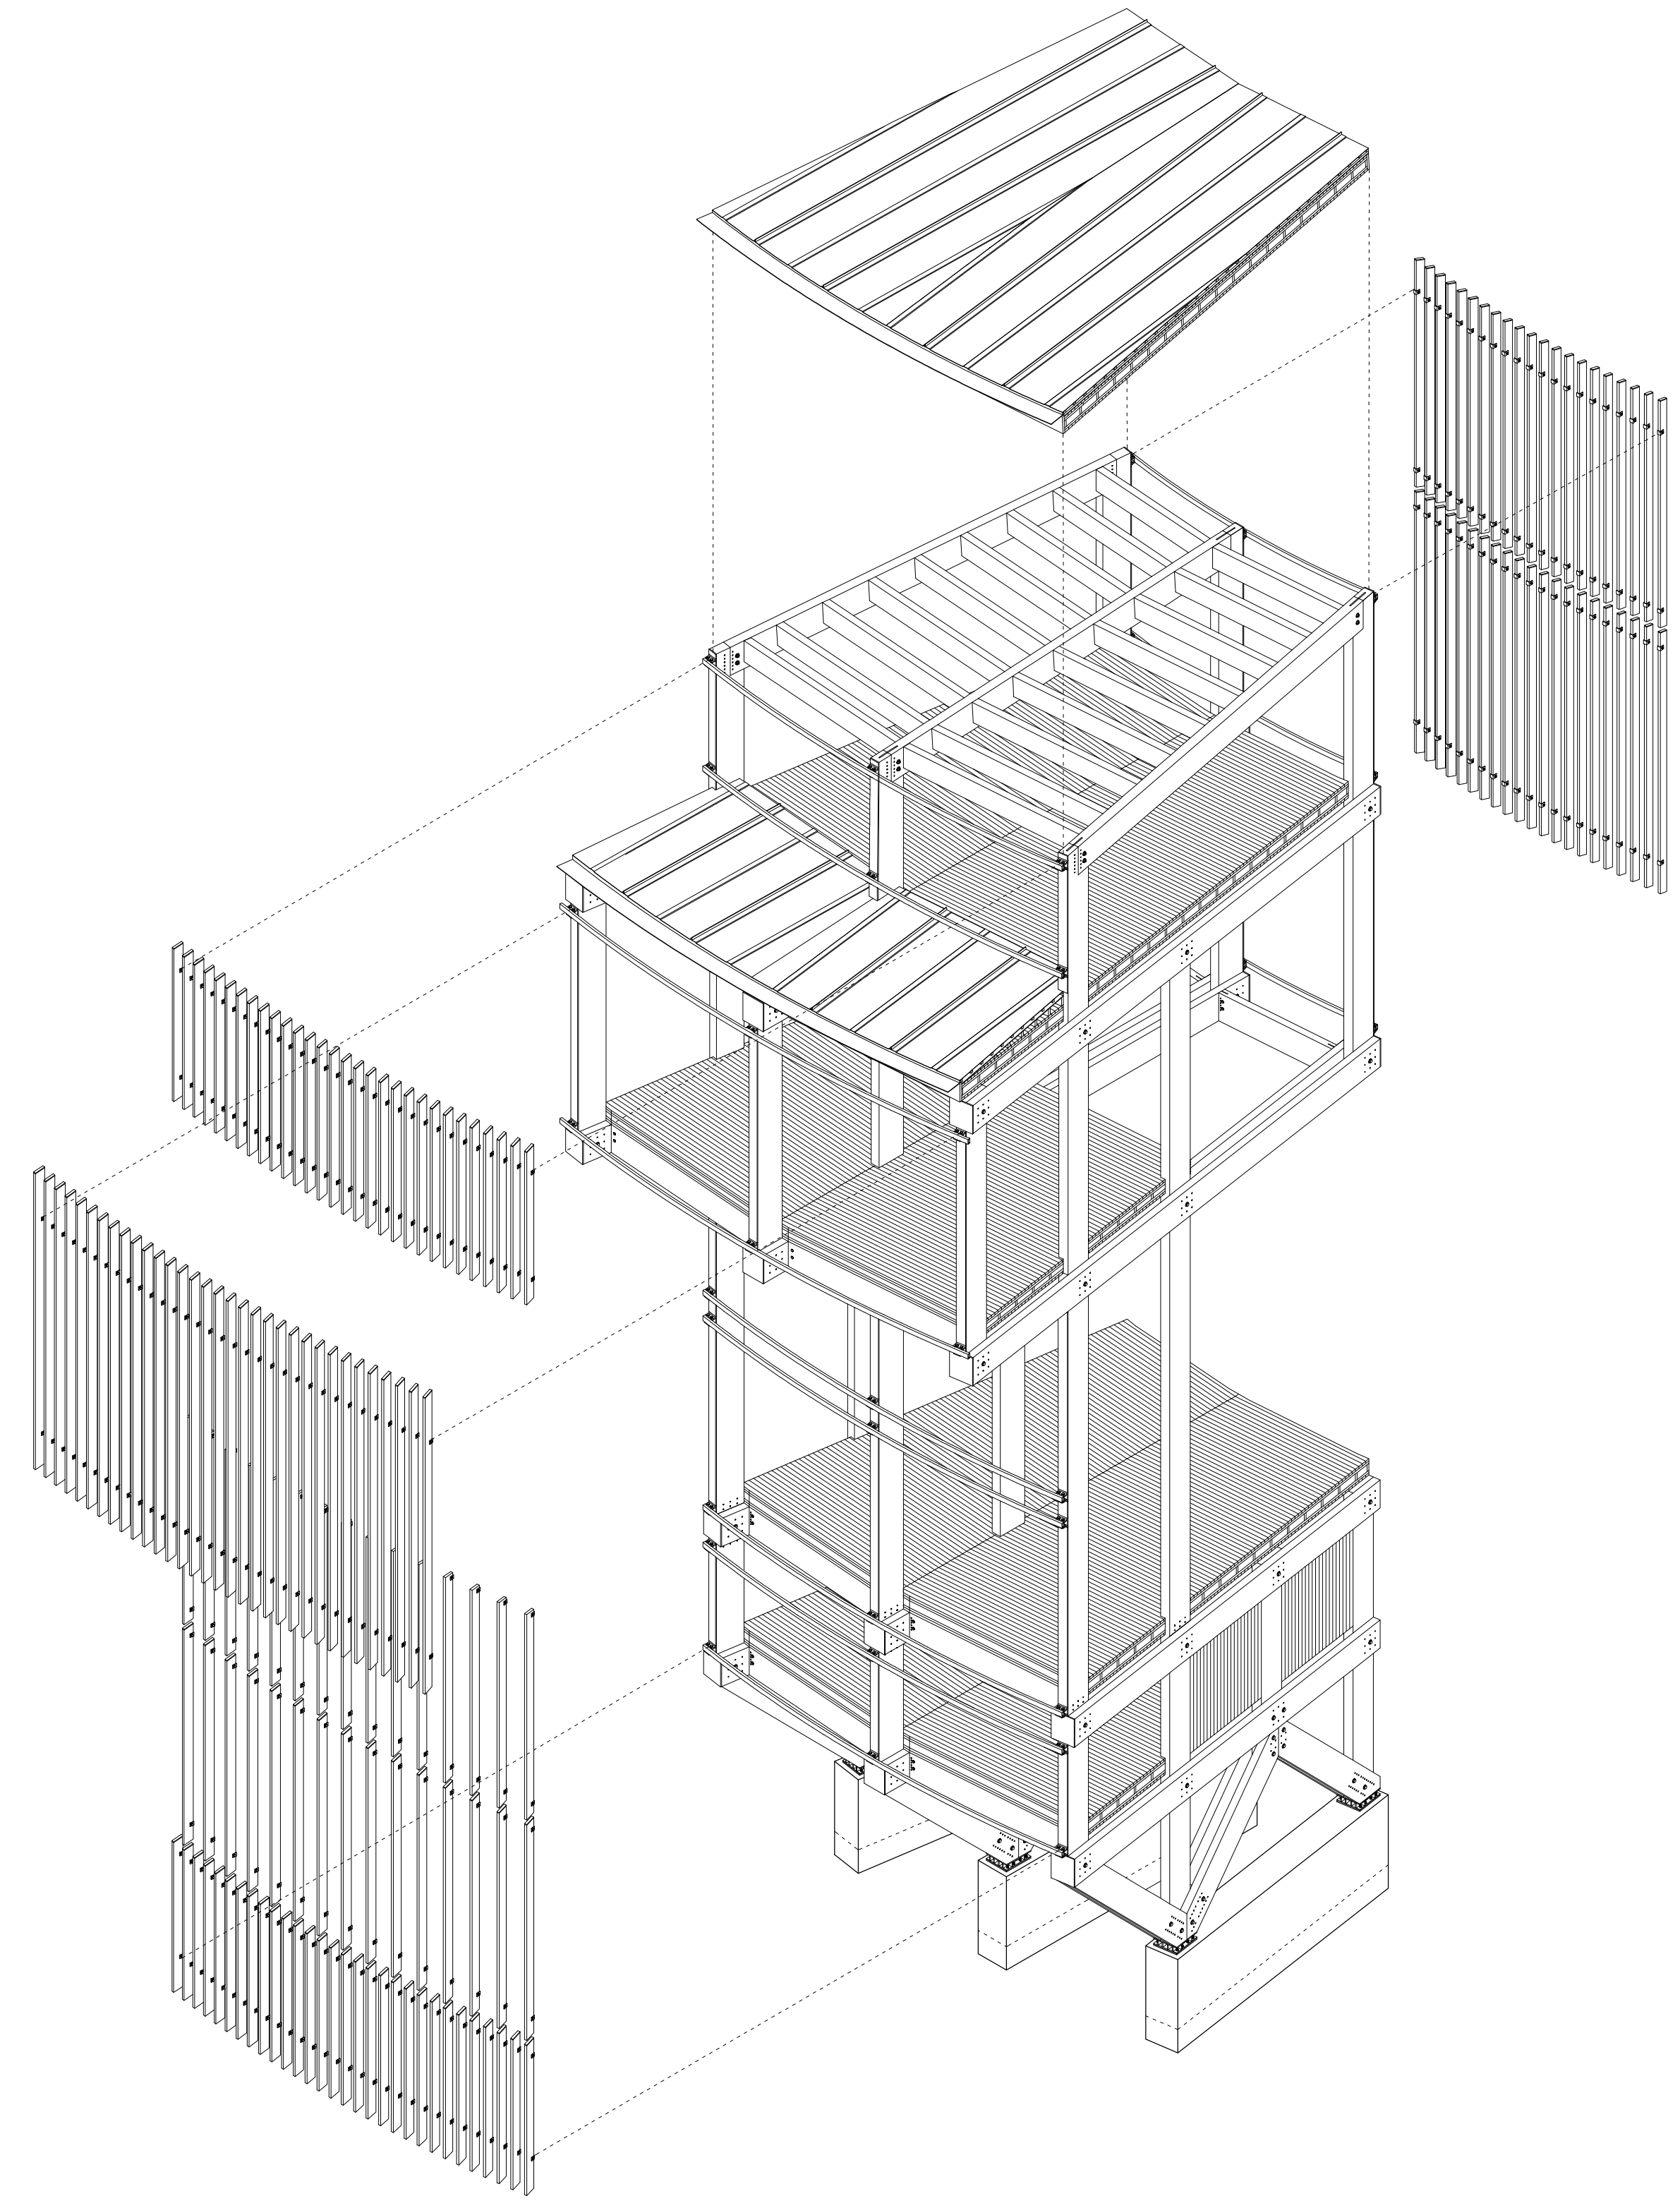

Sección Constructiva explotada
Esc. 1:100

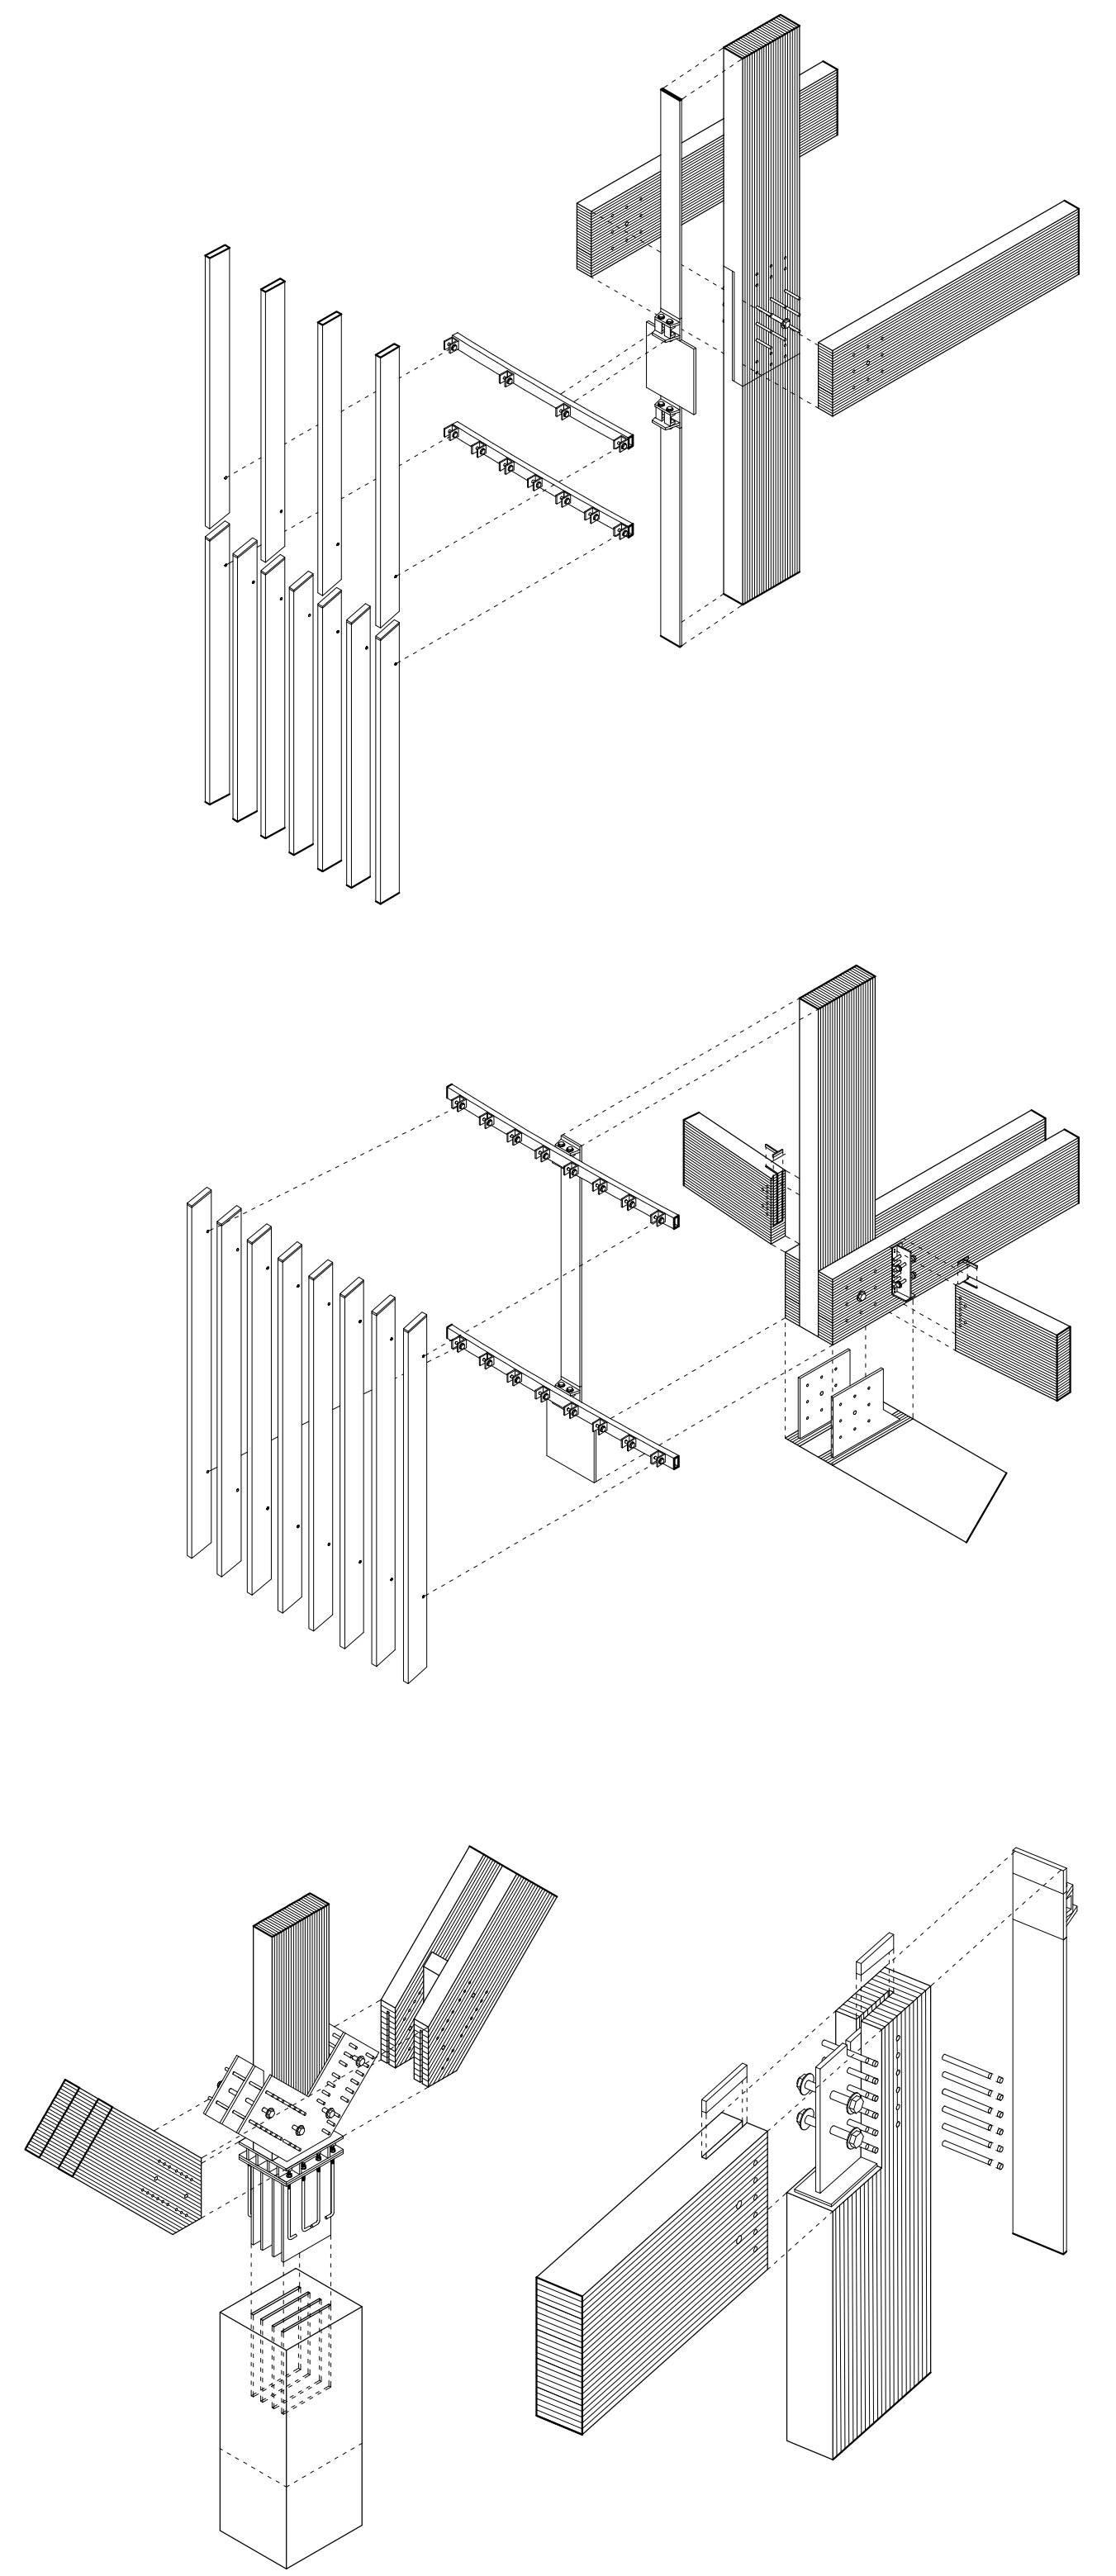

Detalles constructivos
Esc. 1:20