



PLANTA PRIMER NIVEL BUTACAS
ESC. 1/200

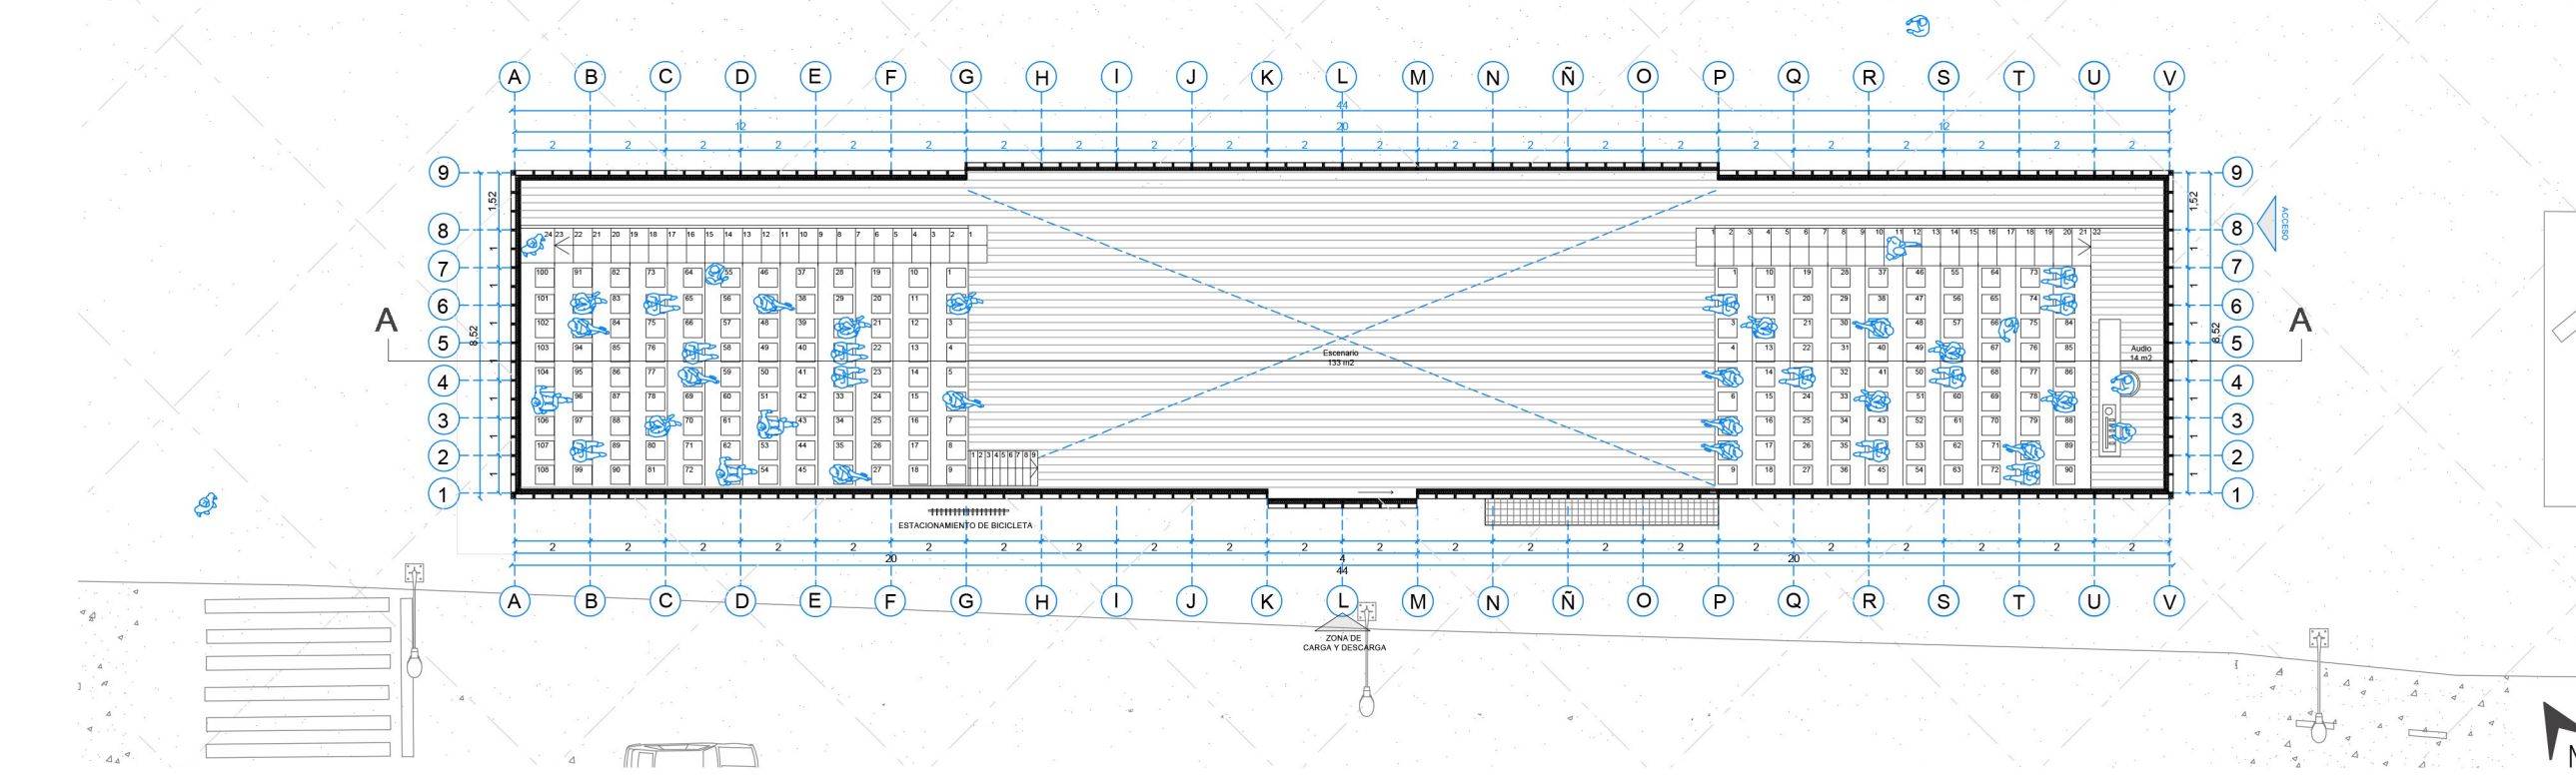

PLANTA PRIMER NIVEL BAJO BUTACAS
ESC. 1/200

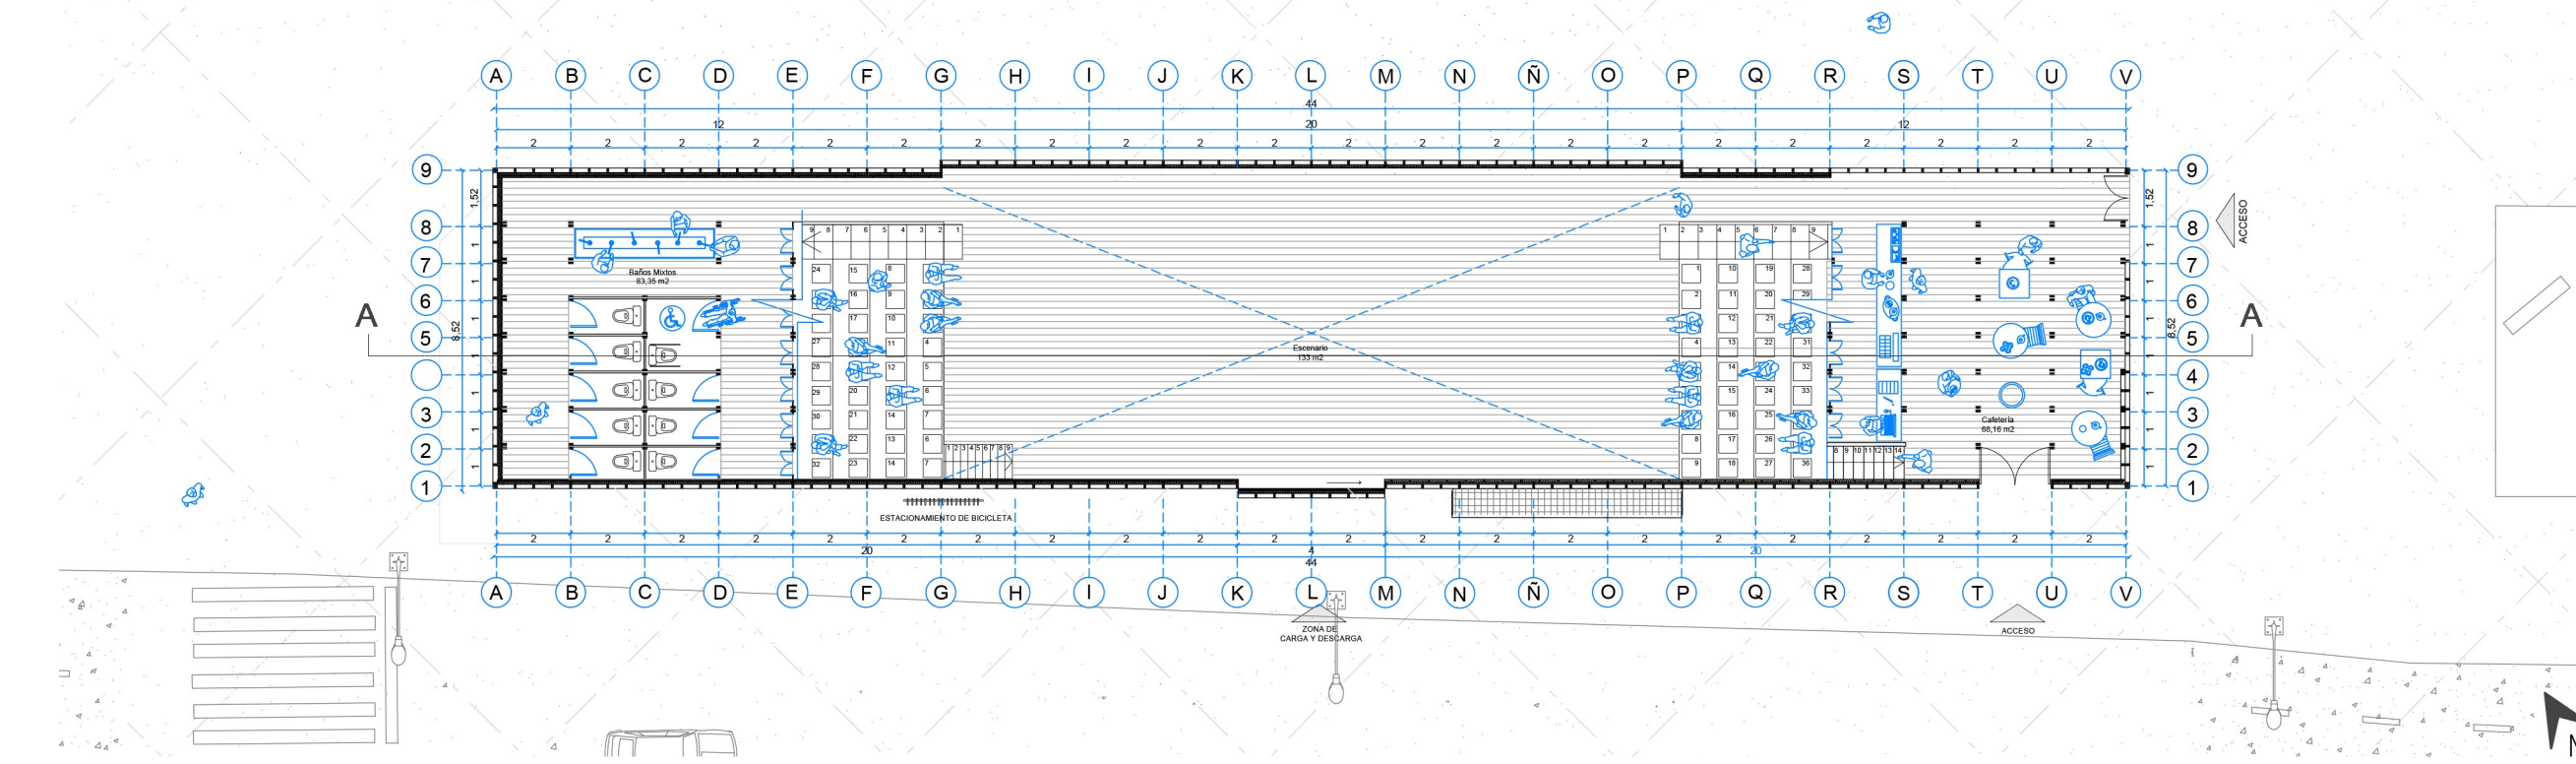

PLANTA SUBTERRÁNEO
ESC. 1/200

