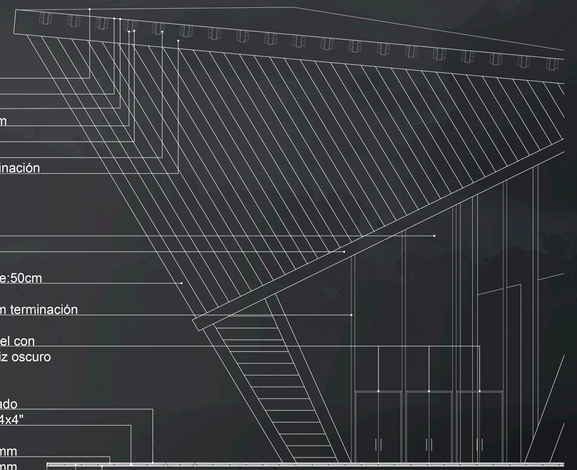

CUBIERTA
1.Lámina de cobre e:6mm
2.Plancha OSB estructural e:15mm
3.Fieltro asfaltico liso
4.Viga secundaria pino radiata h:50cm
5.Placa de acero
6.Perno zincado
7.Viga maestra expuesta h:100 Terminación barniz natural

MURO
8.Vidrio termopanel
9.Viga Maestra h:50cm terminación barniz natural
10.Pilar decorativo madera laminada e:50cm terminación barniz natural
11.Pilar de madera laminada 15x15cm terminación barniz natural
12.Puertas dobles de vidrio termopanel con marco de madera terminación barniz oscuro

PISO EXTERIOR
13.Deck muelle pino radiata impregnado
14.Envigado de piso pino bruto seco 4x4" @ 60 cm
15.Plancha terciado estructural e:18 mm
16.Plancha terciado estructural e:18 mm
17.Poliestireno expandido
18.Viga Maestra h:60cm

PILAR ESPACIAL
19.Pilares maestros e:100x50cm
20.Viga secundaria h:50cm
21.Placa de acero
22.Perno de acero zincado

PATA DE FUNDACIÓN
23.Viga Maestra
24.Perno de acero
25.Placa de acero
26.Placa de anclaje
27.Fundación de hormigón
28.Perno de acero zincado

ESCANTILLÓN - PILAR ESPACIAL
ESCALA 1:100

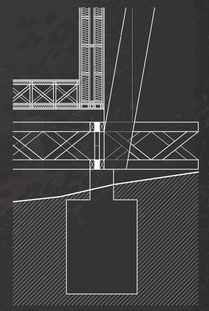

DETALLE FUNDACION
ESCALA 1:50

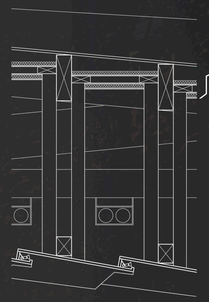

DETALLE CIELO TEATRO
ESCALA 1:50

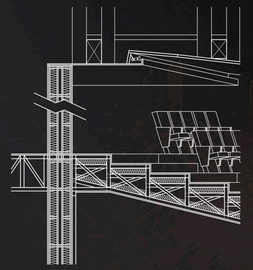
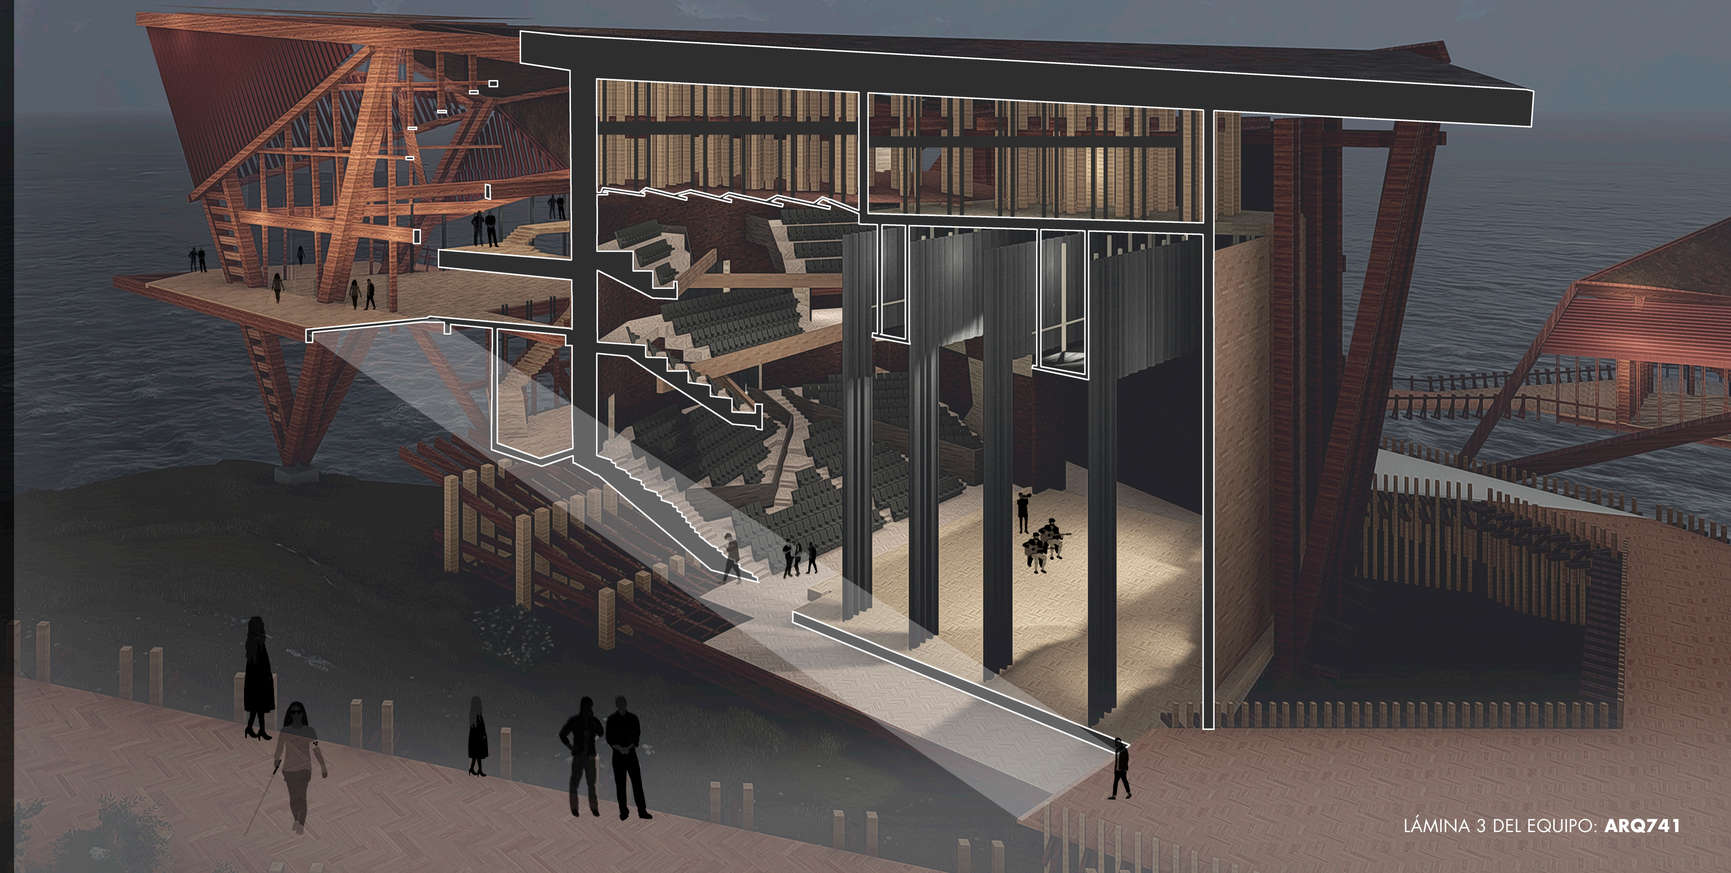
DETALLE PALCO TEATRO
ESCALA 1:50