


Corte b-b
escala 1:200

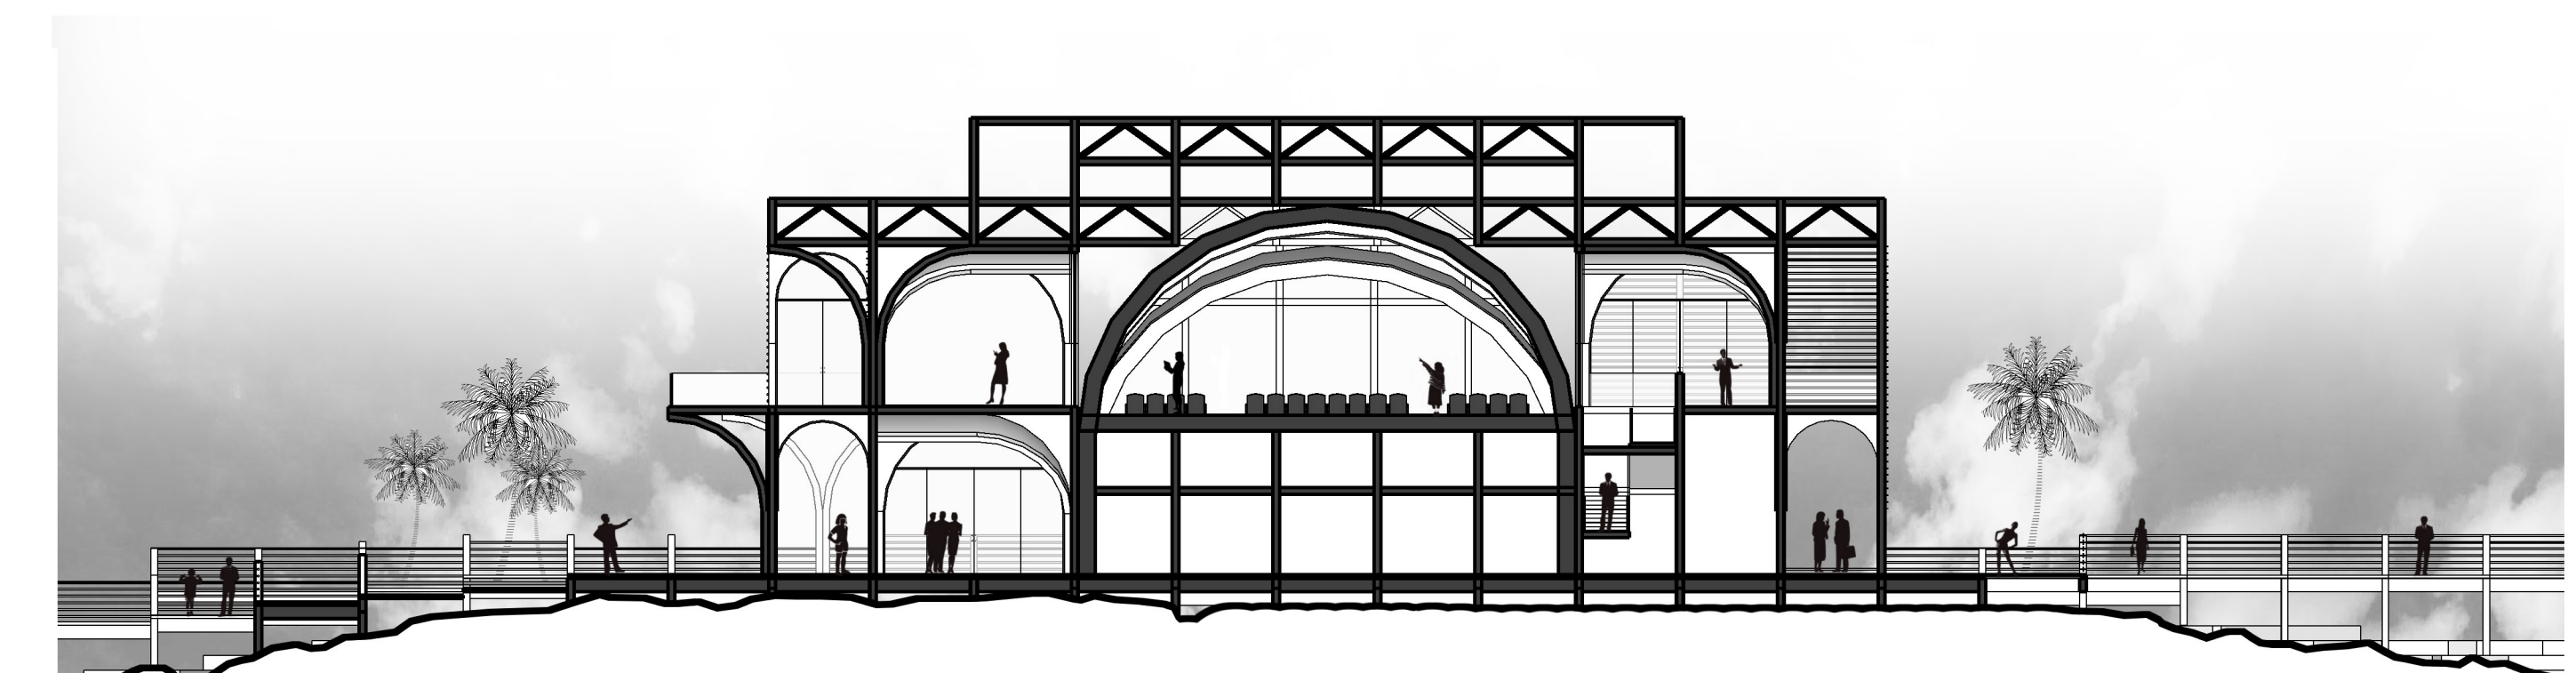

Corte c-c
escala 1:200