



DESPIECE AXONOMETRICO

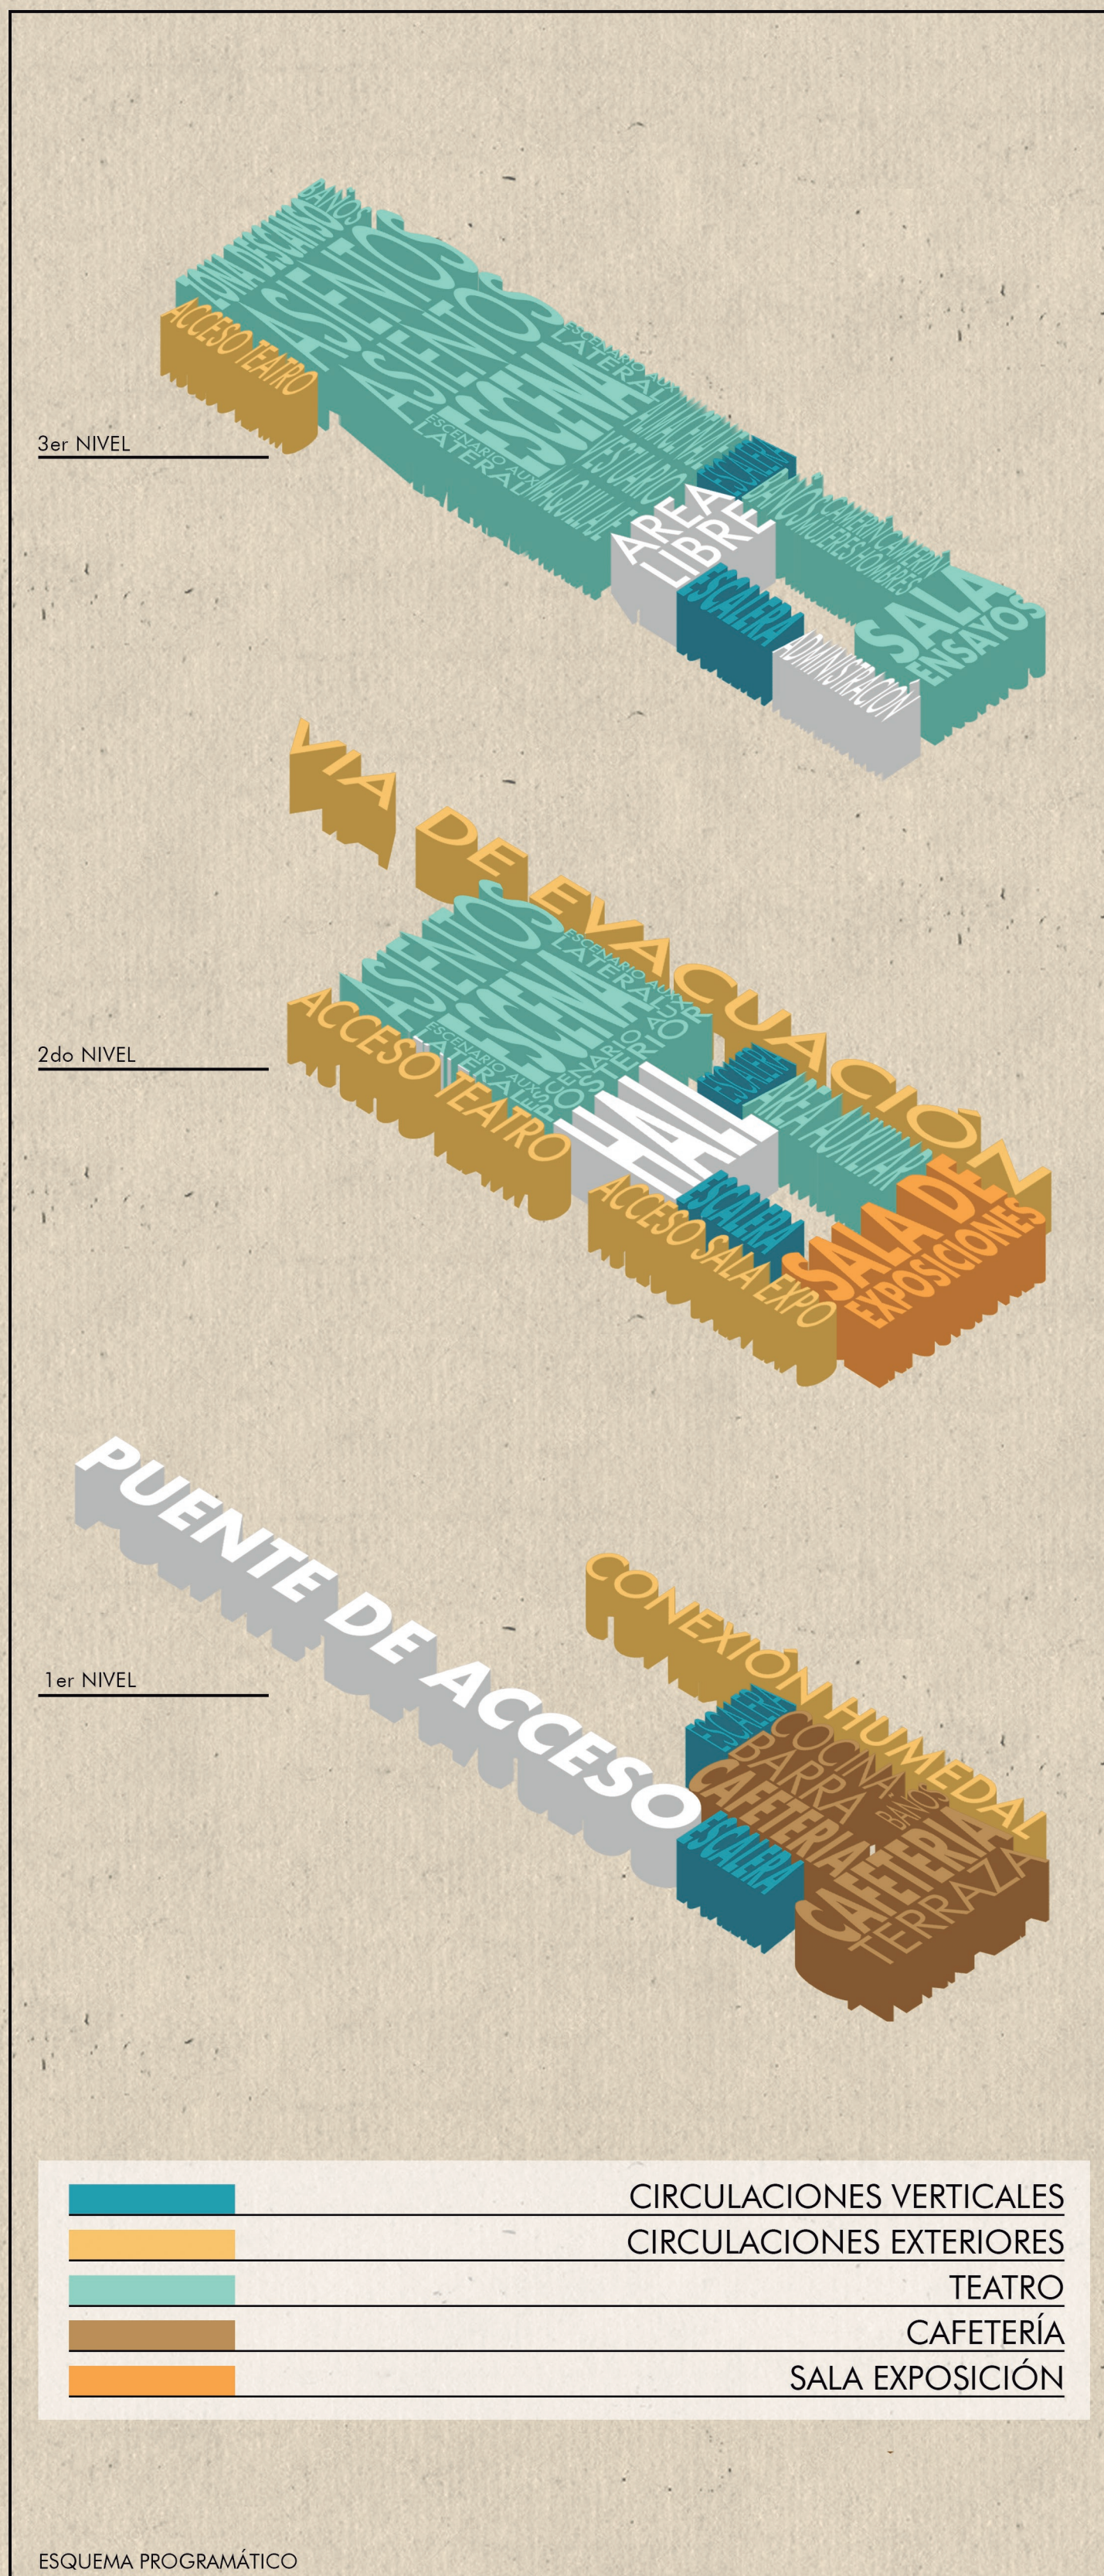


ESQUEMA PROGRAMATICO

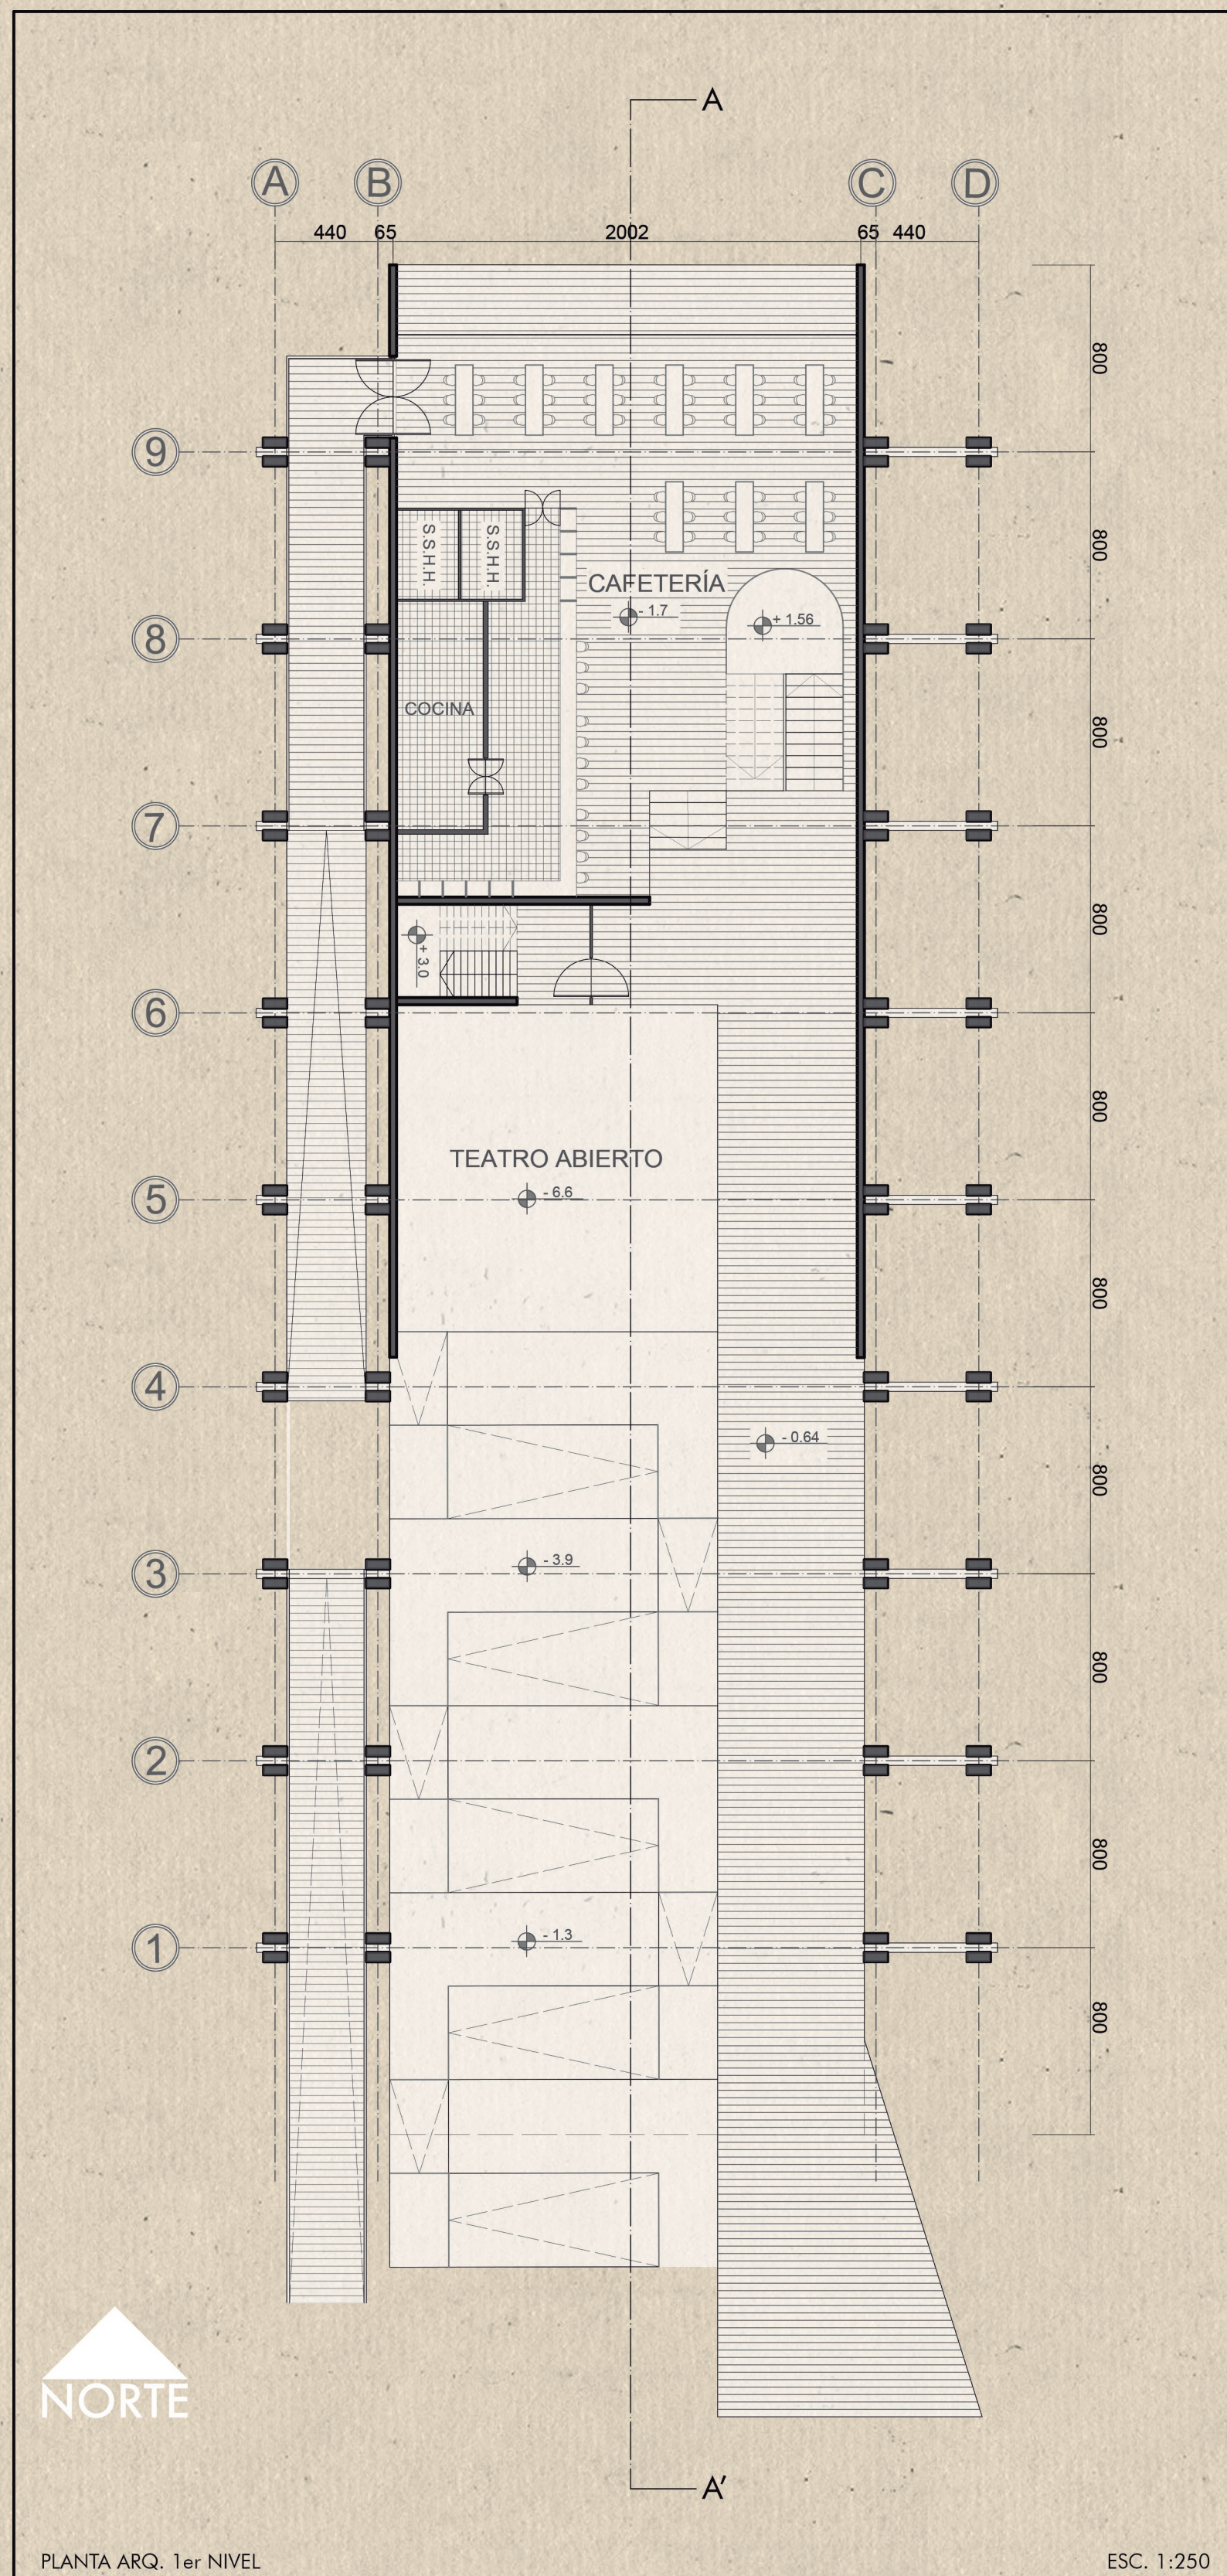


PLANTA ARQ. 1er NIVEL

ESC. 1:250

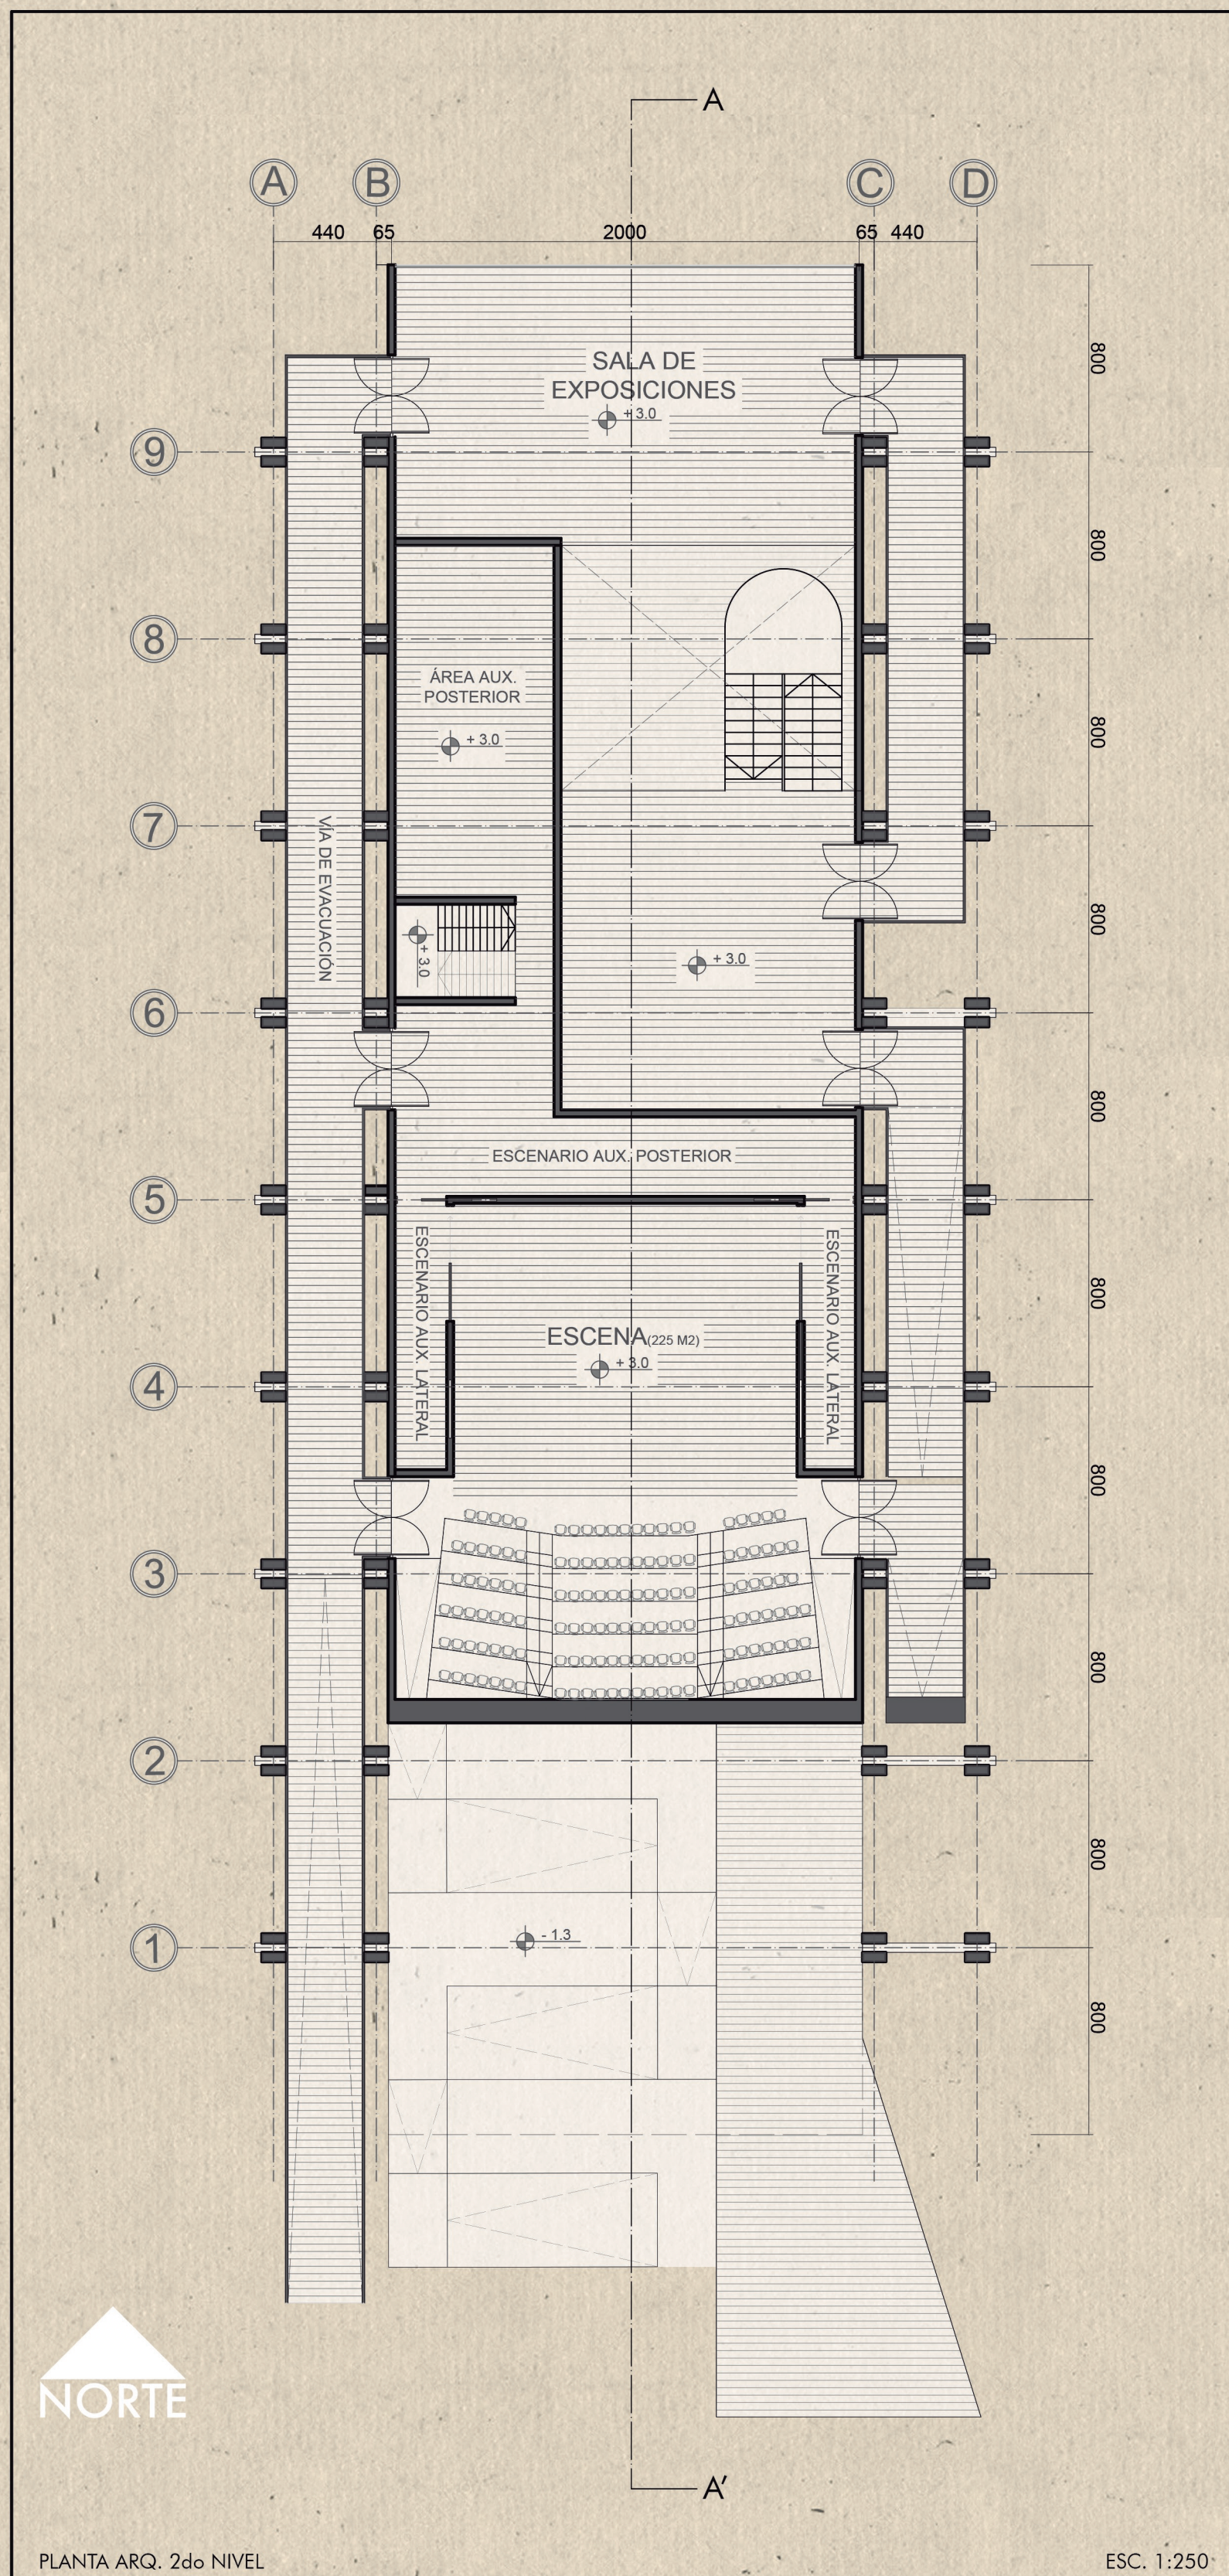

PLANTA ARQ. 2do NIVEL

ESC. 1:250

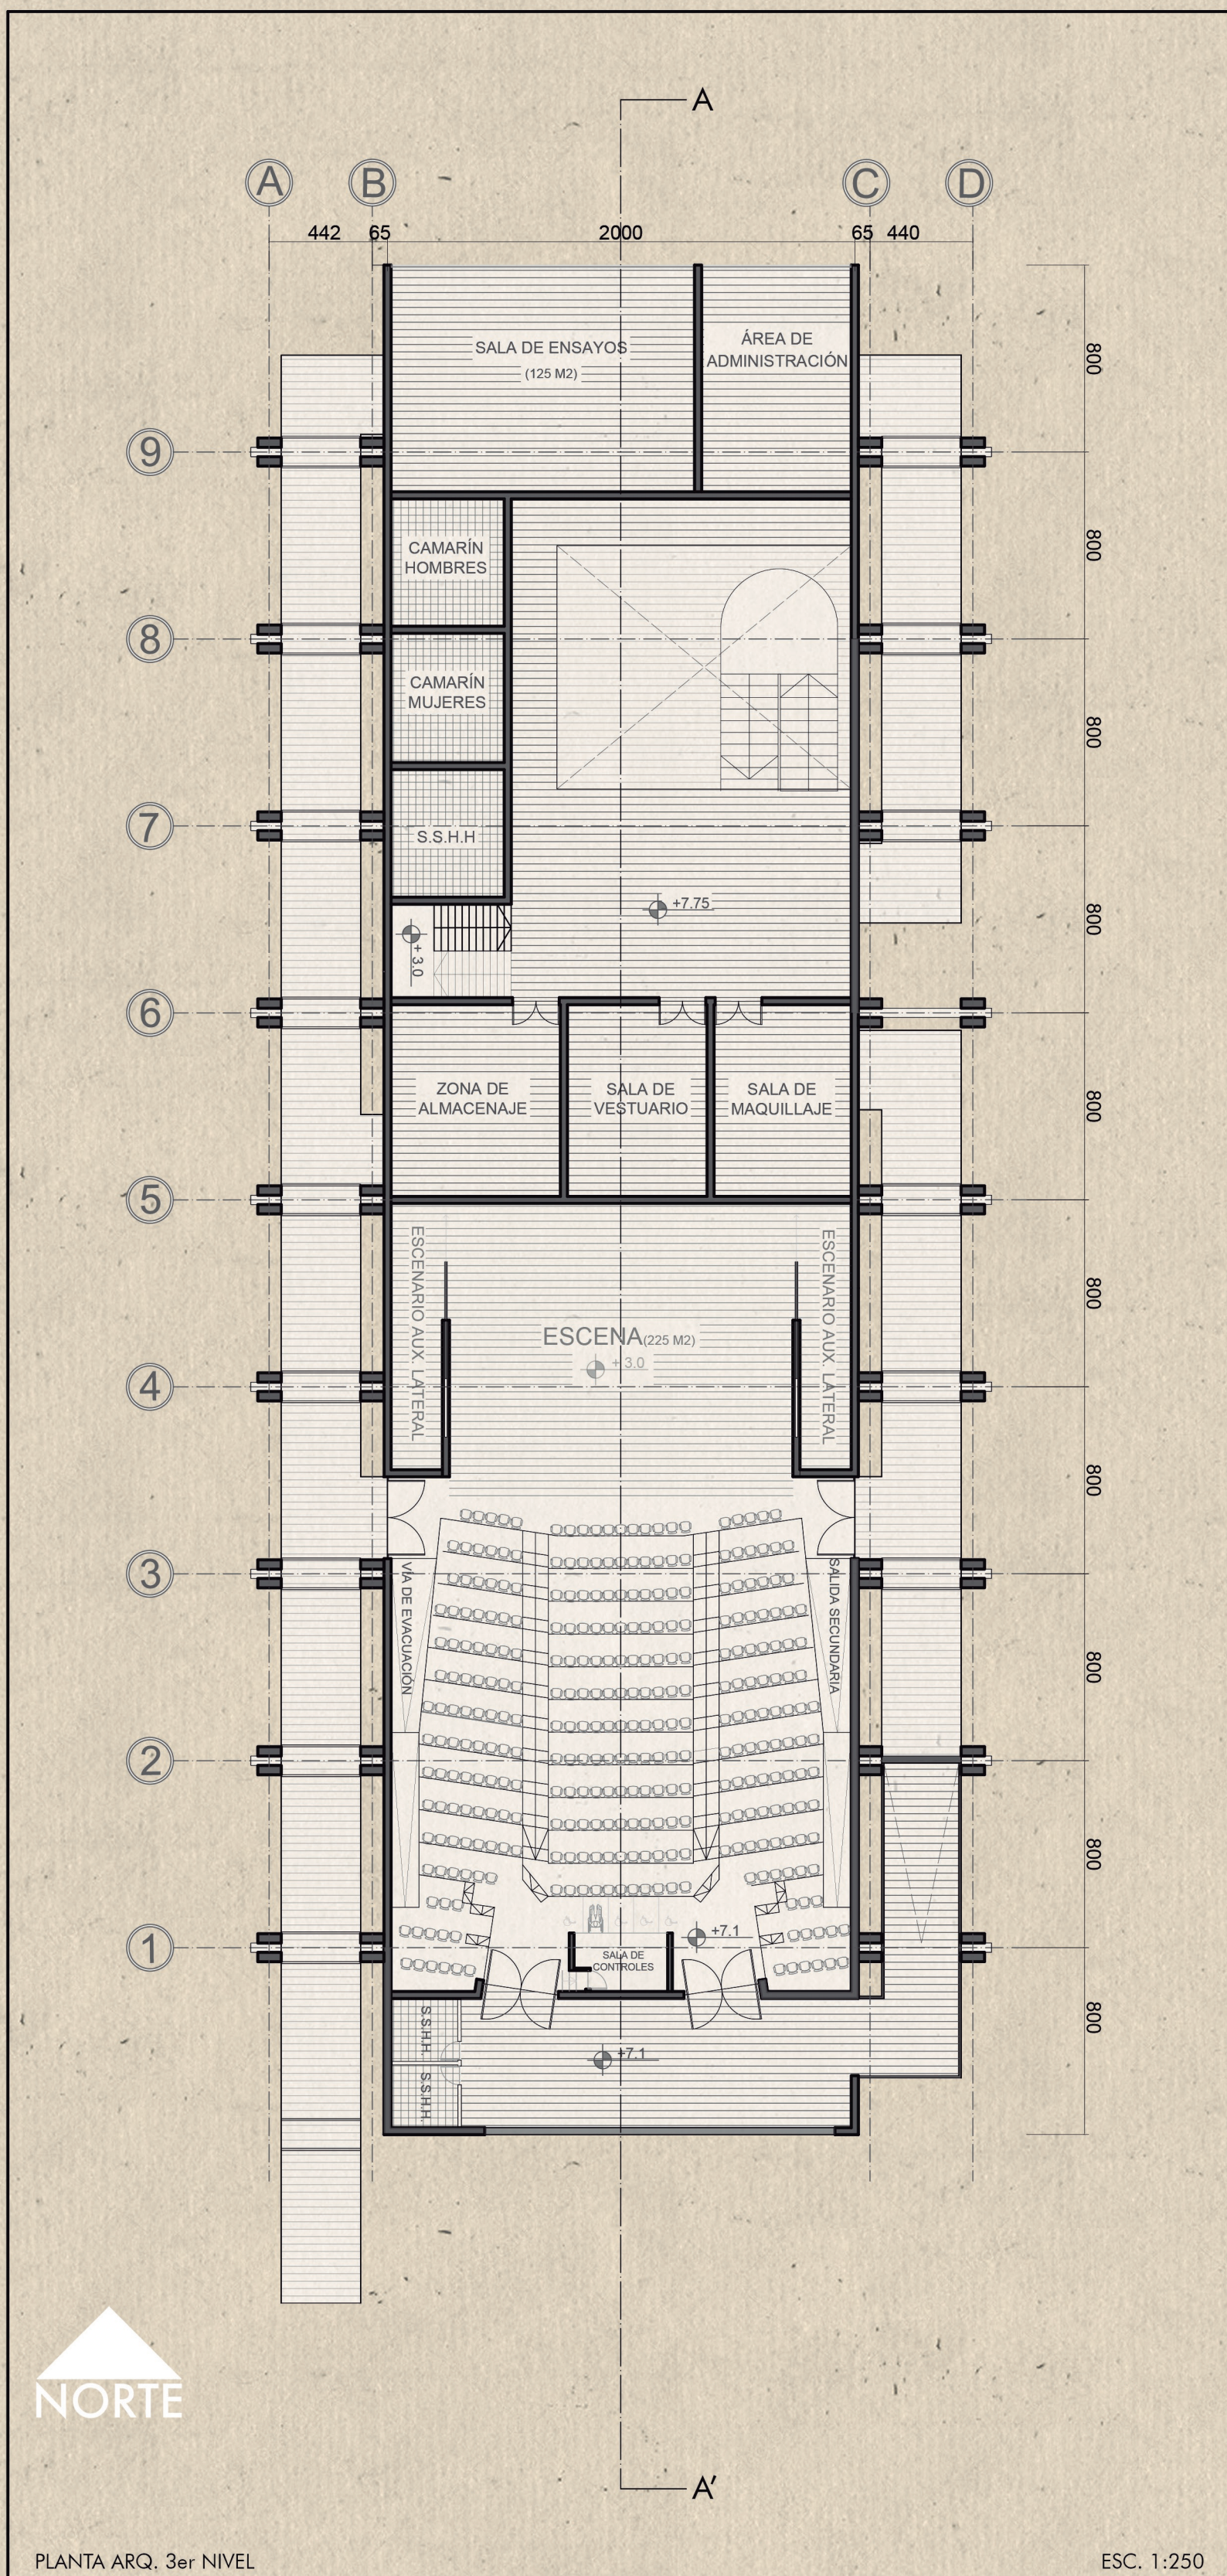

PLANTA ARQ. 3er NIVEL

ESC. 1:250