



ISOMETRICA ESTRUCTURAL

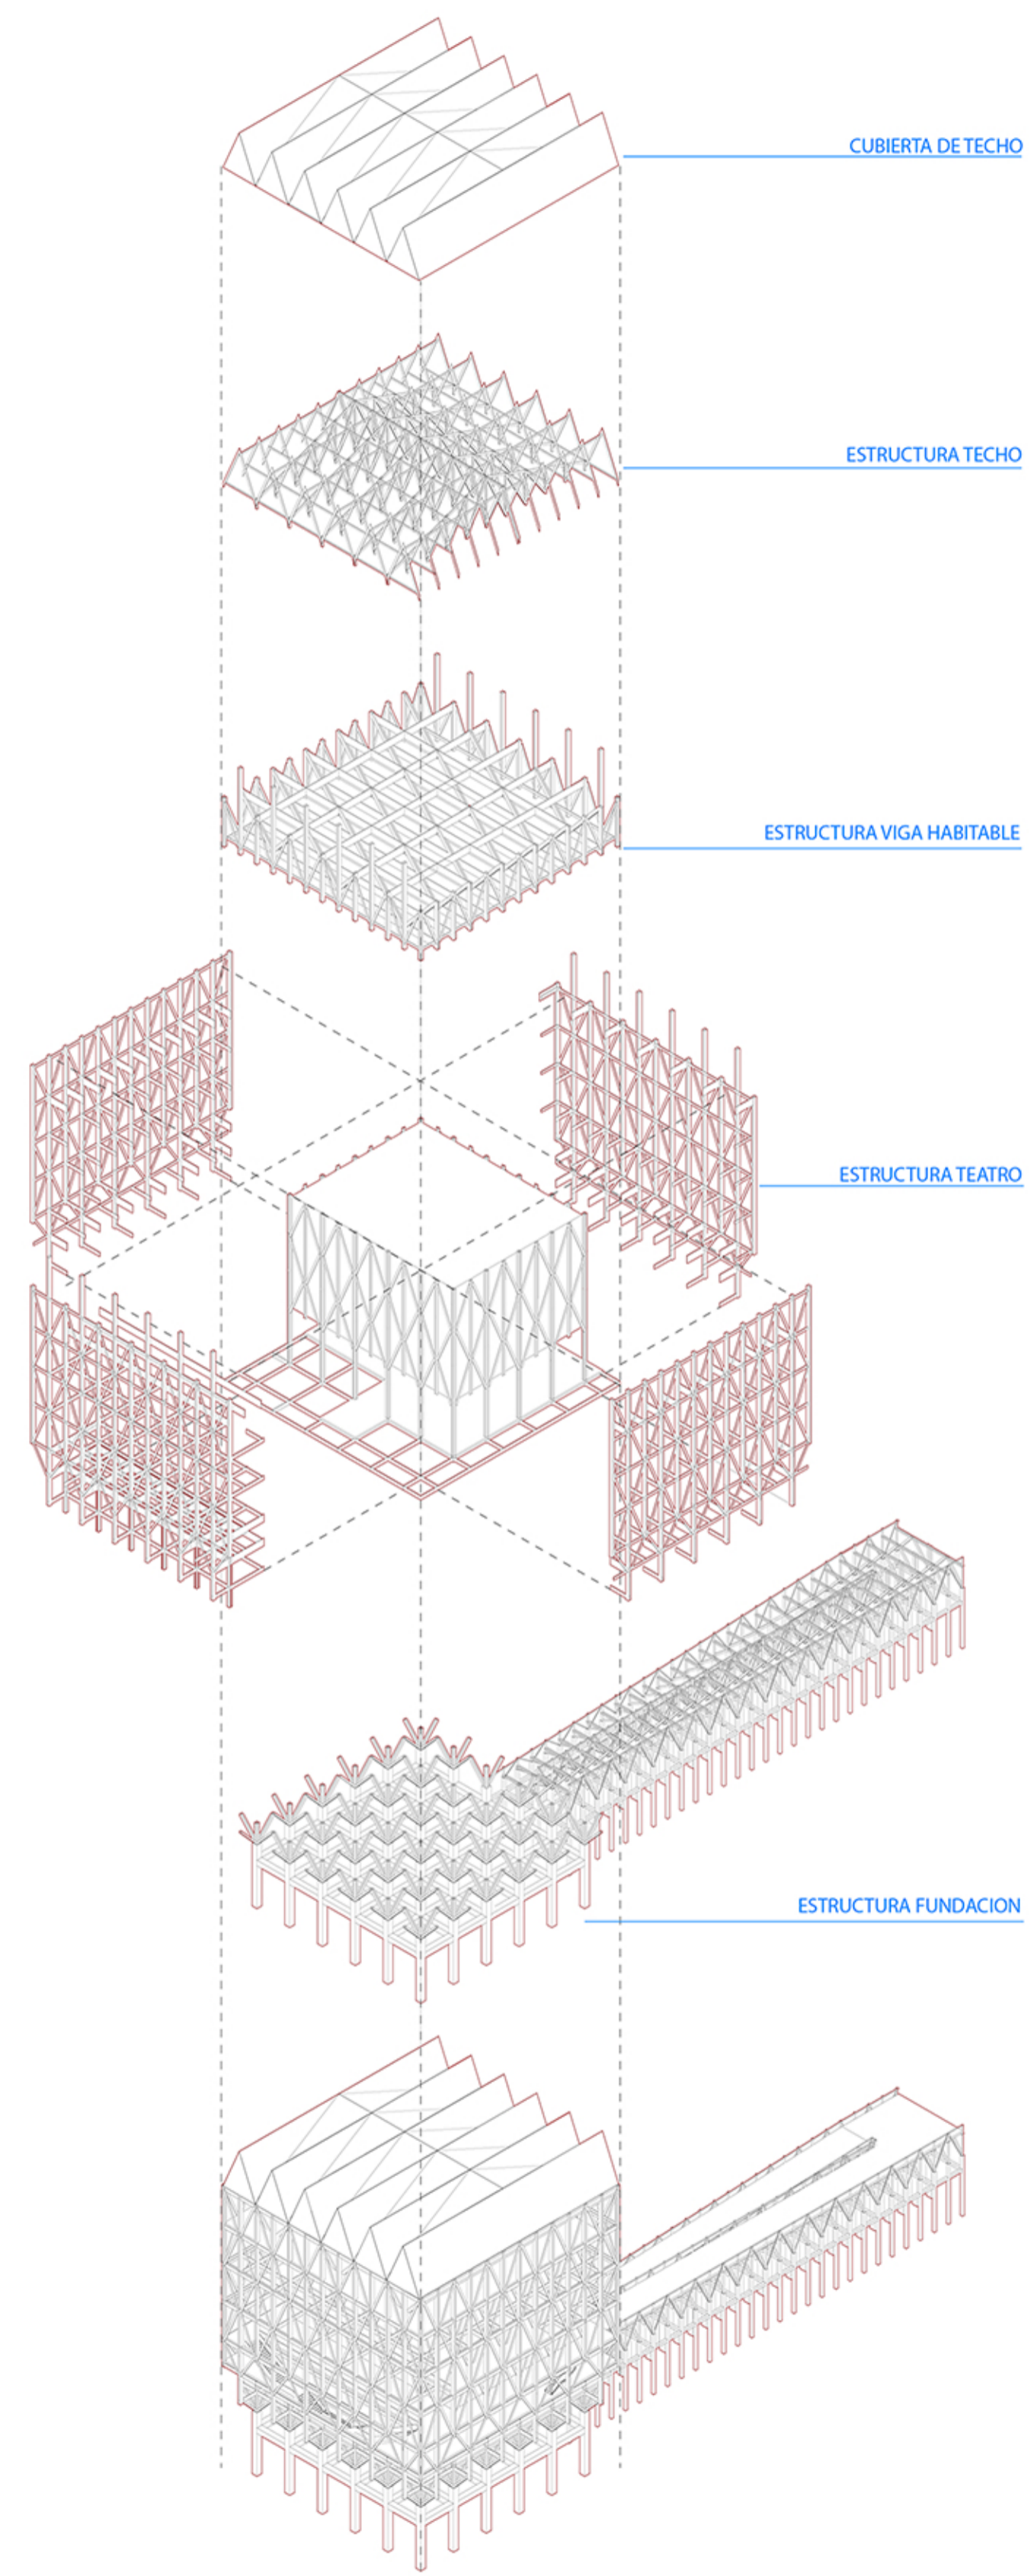


8 Corte Transversal B-B'

Escala 1:250
Medida: metros


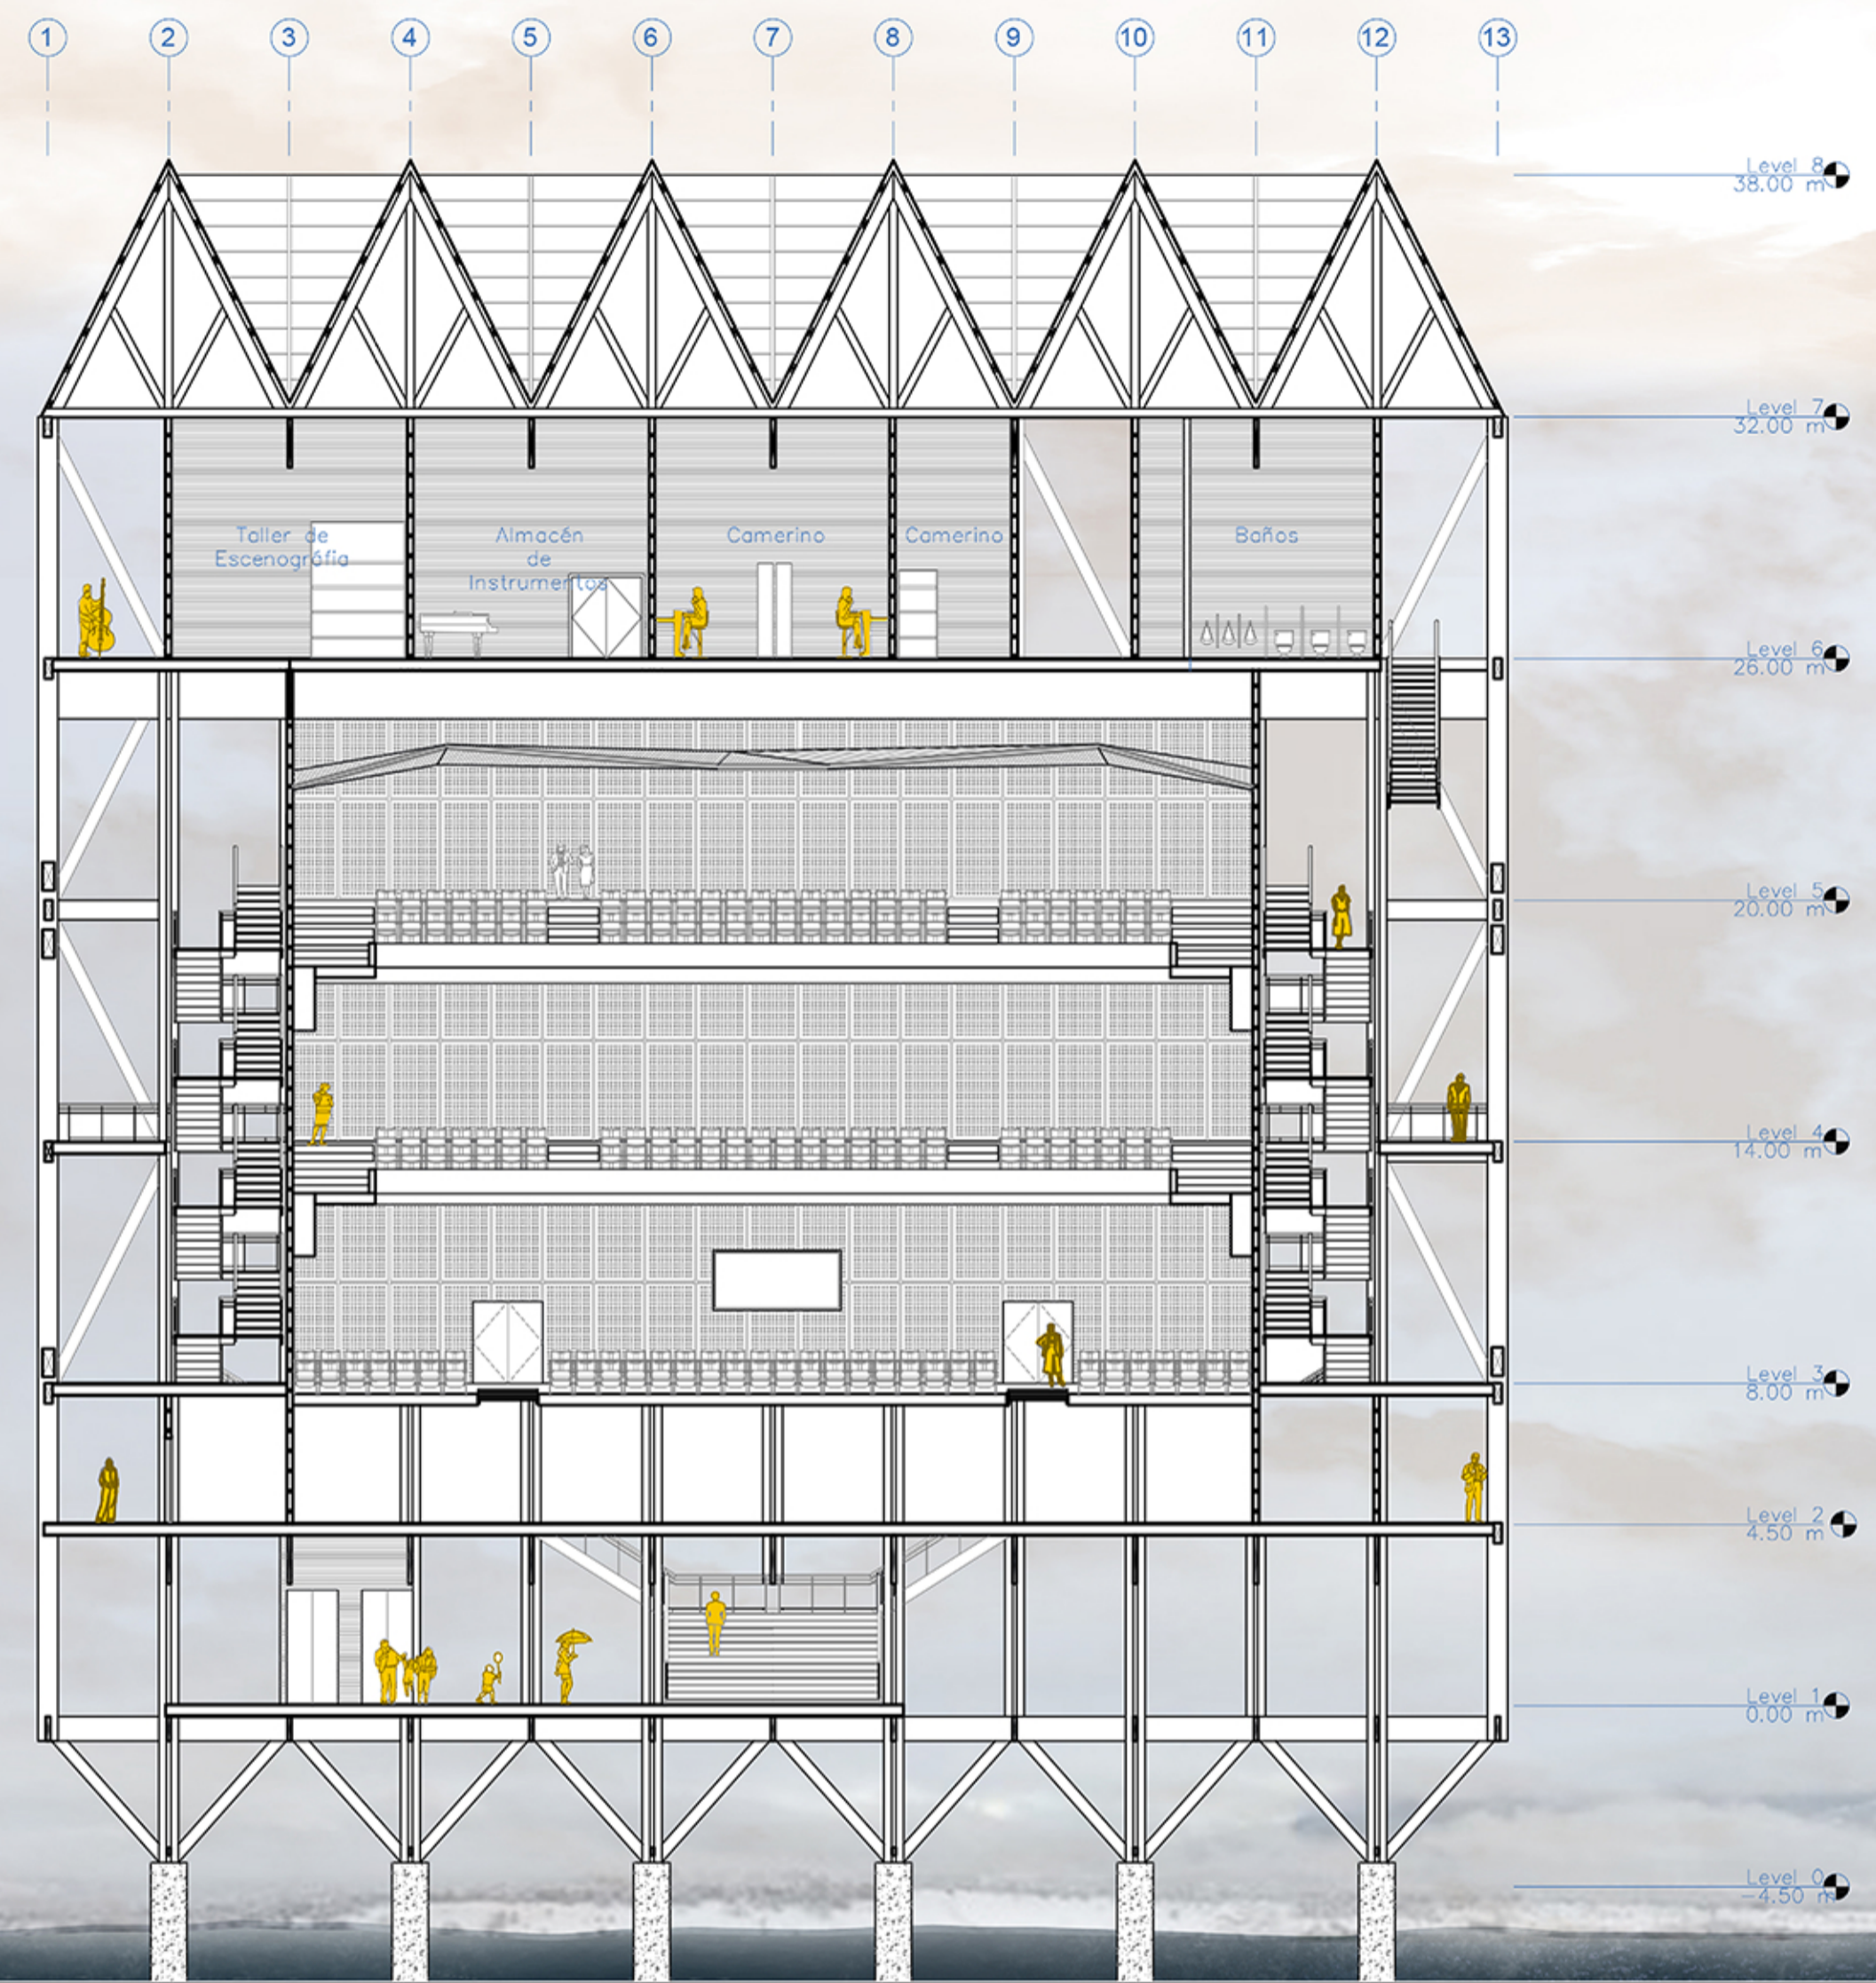


ESQUEMA DETALLES UNIONES

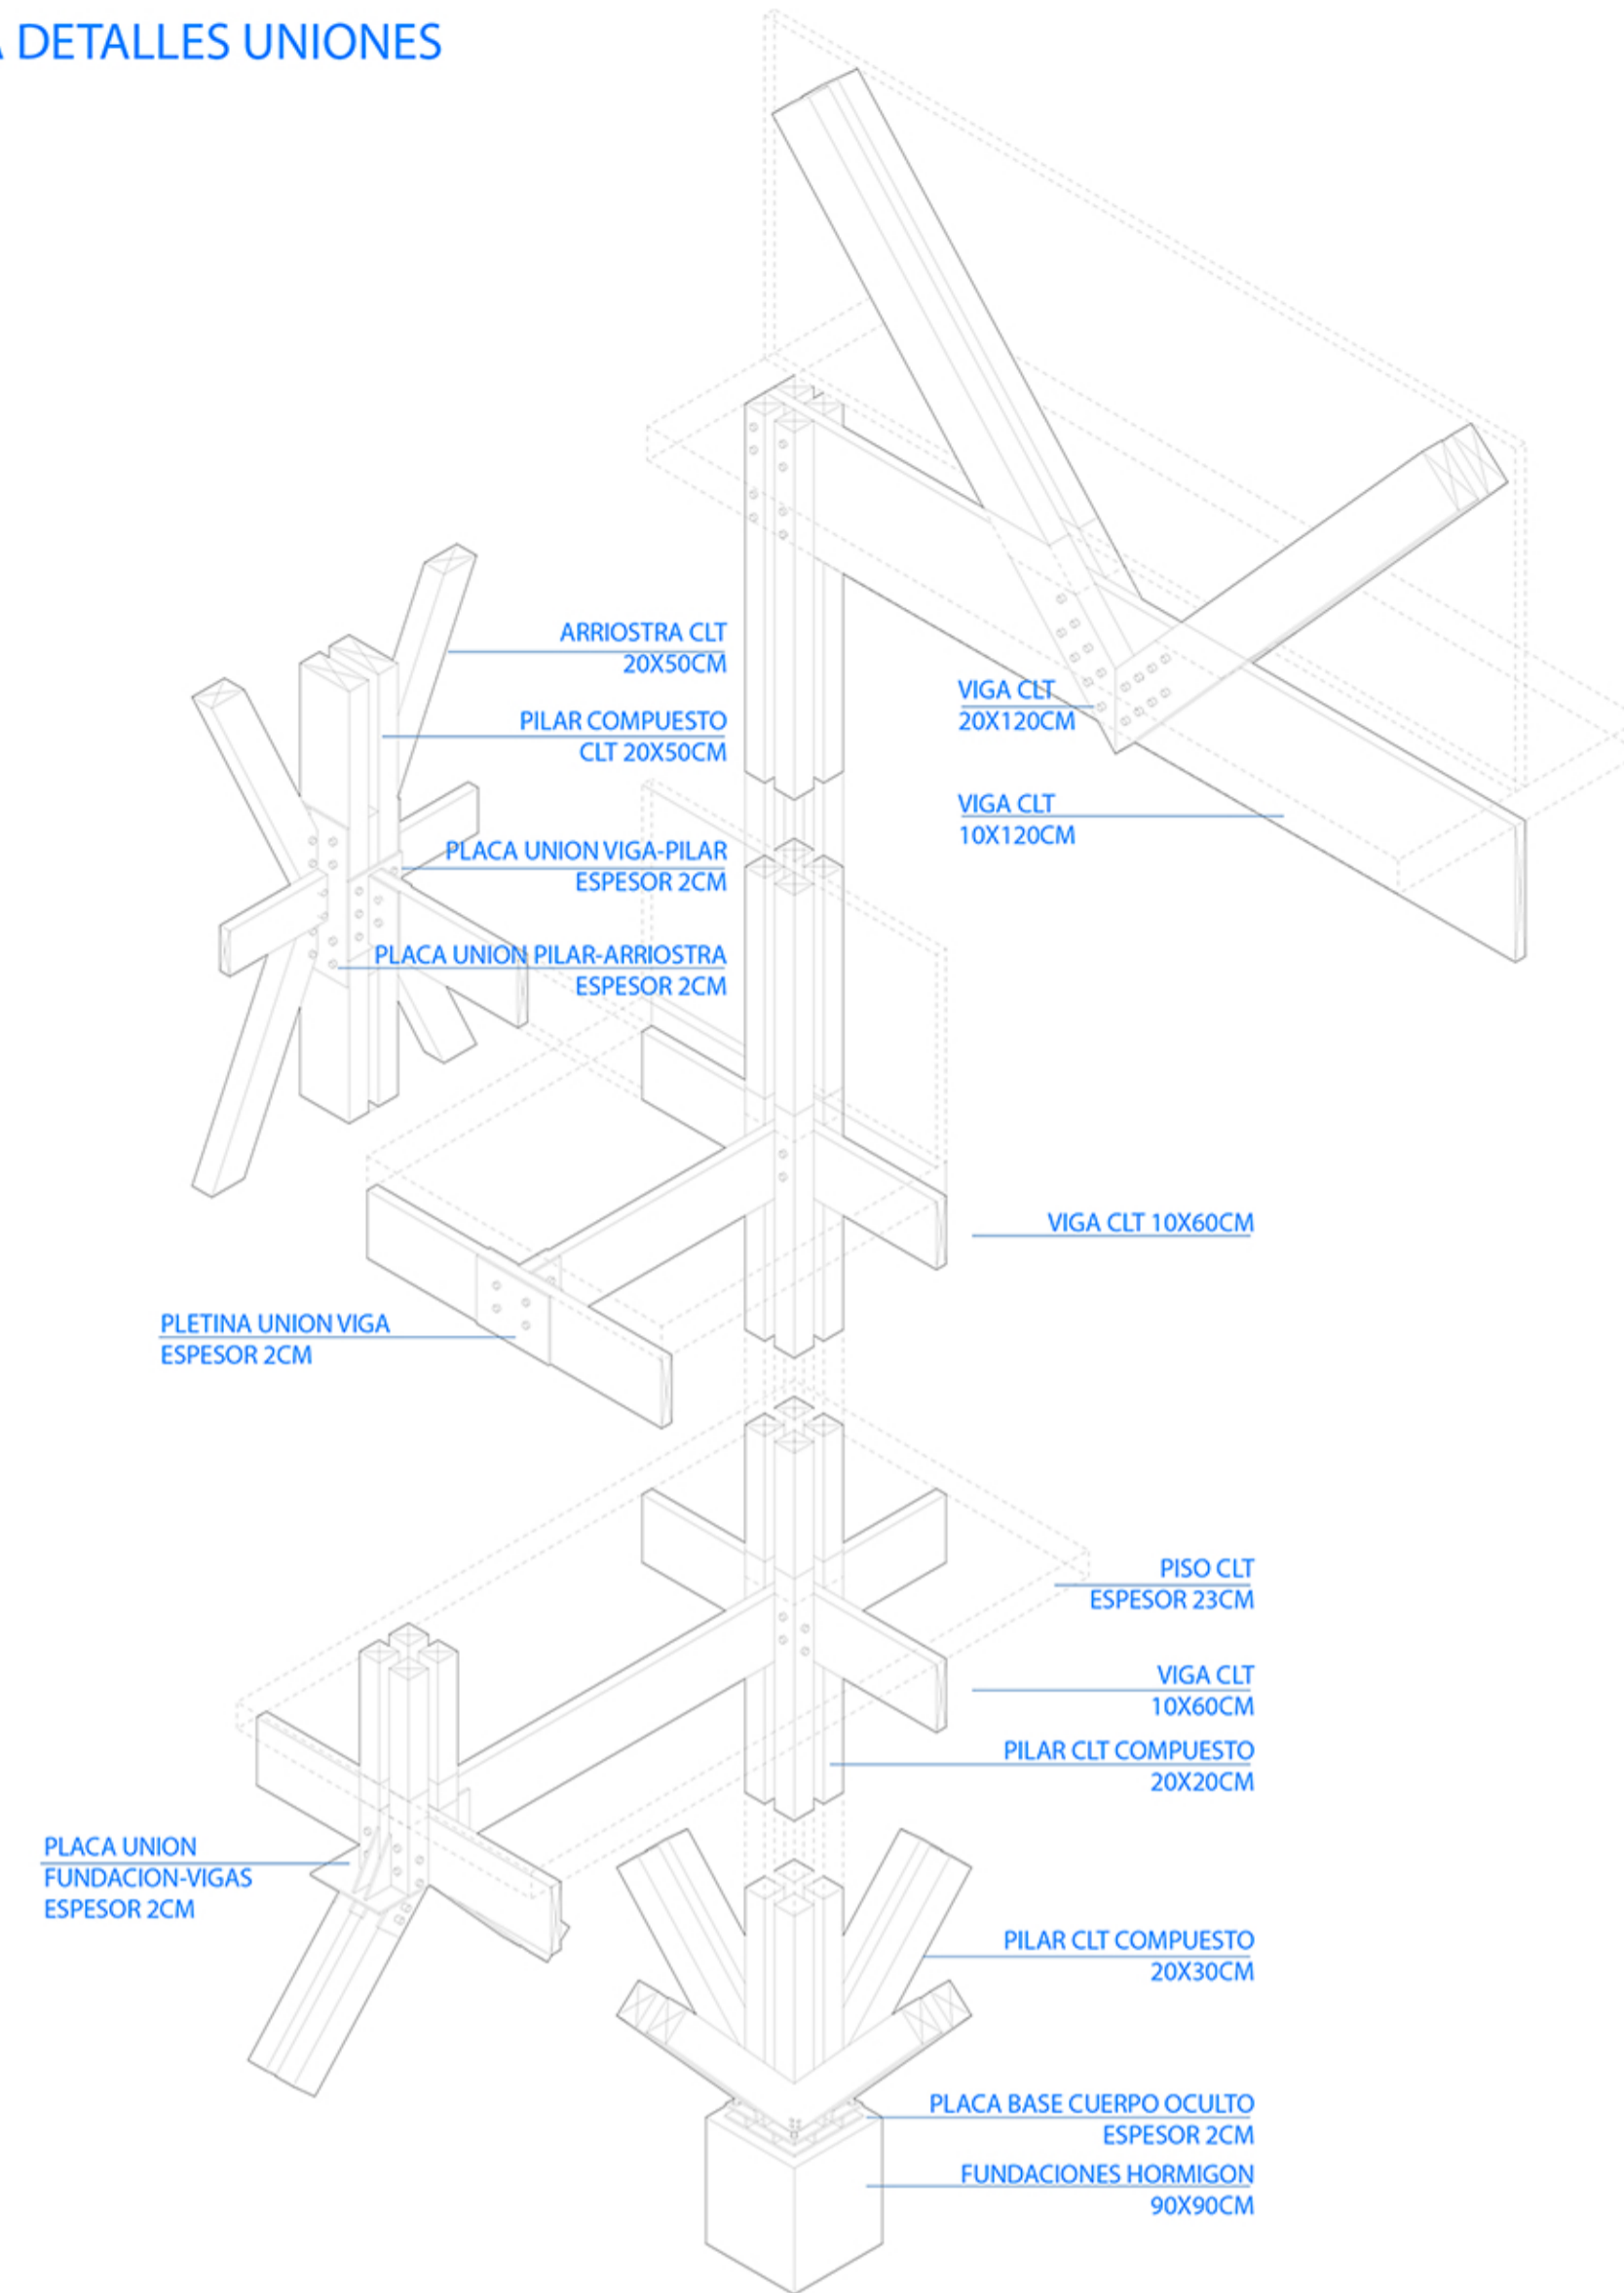

5 Planta Arquitectónica – Nivel 5

Escala 1:200
Medida: metros

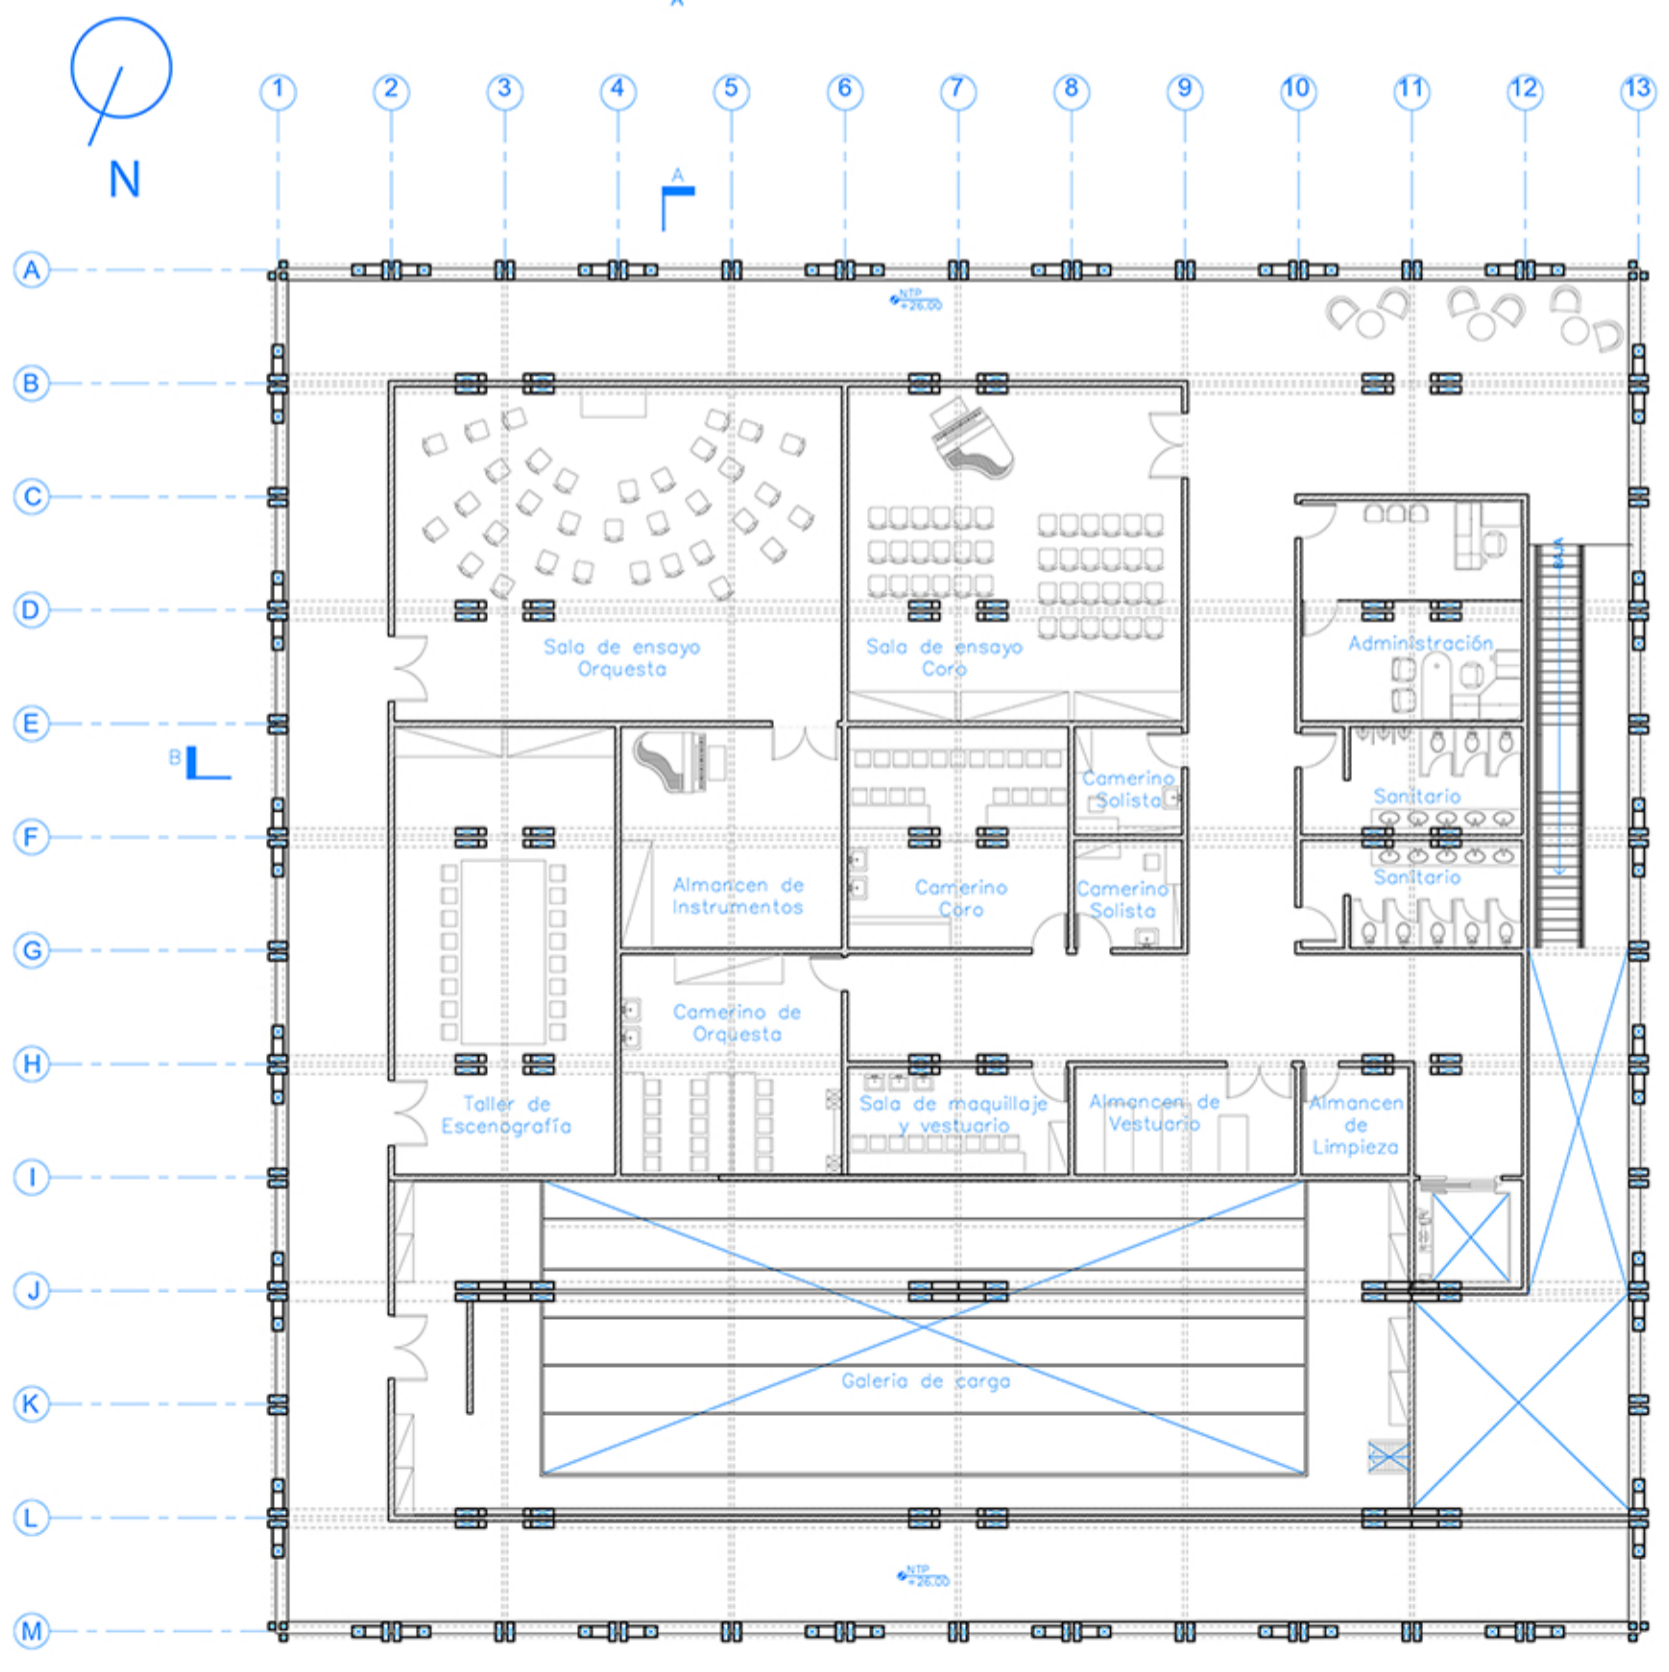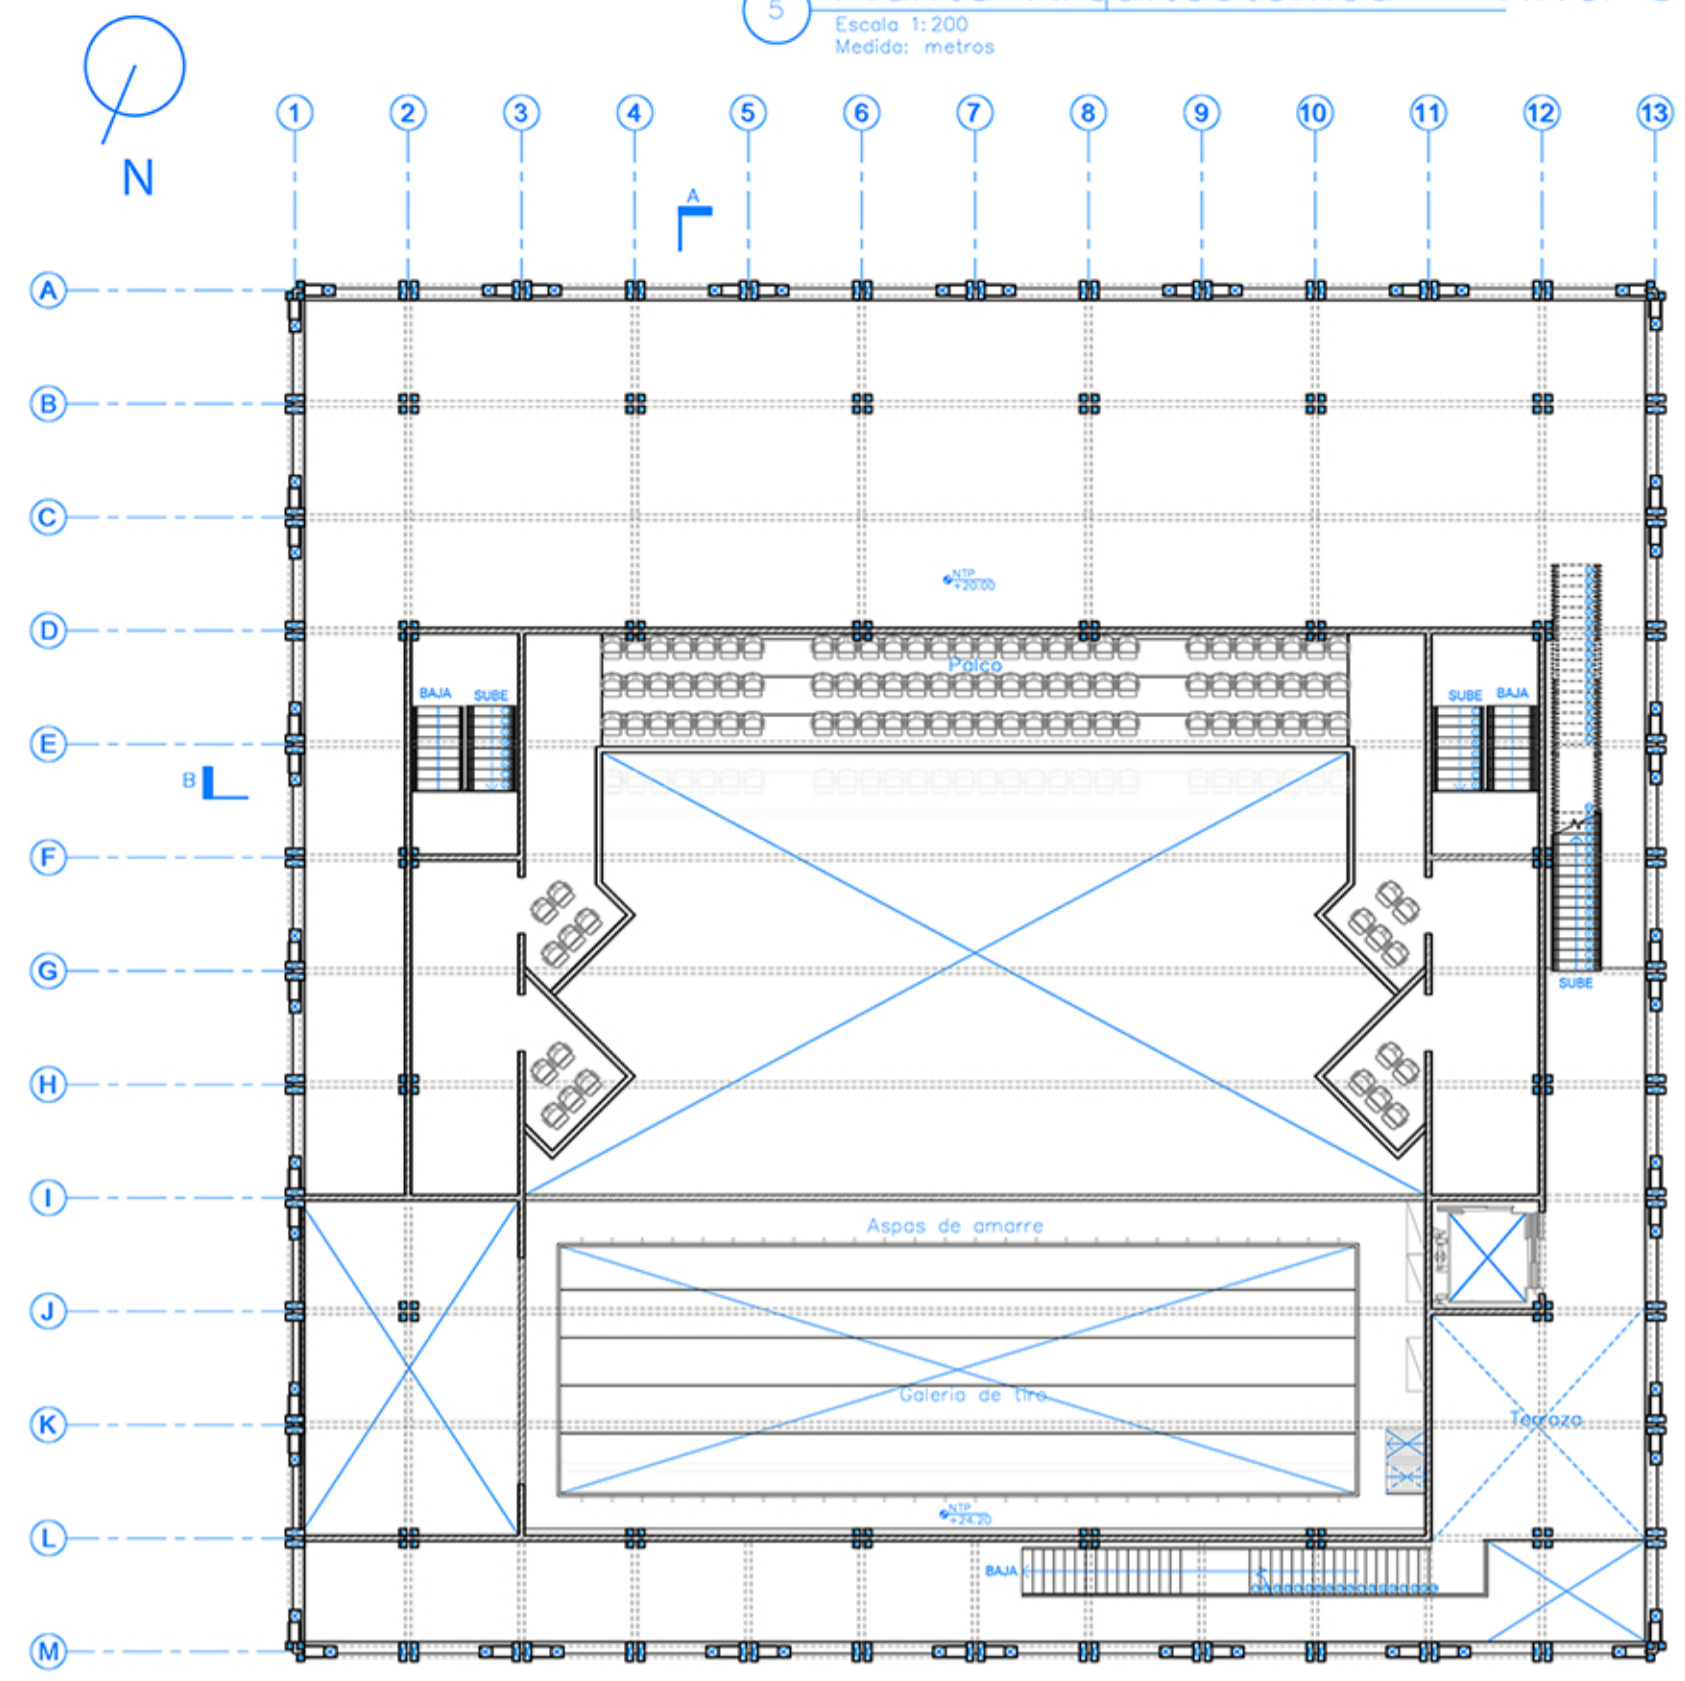

6 Planta Arquitectónica – Nivel 6

Escala 1:200
Medida: metros

