



# CONCURSO ARQUITECTURA

## XIV CONCURSO ARQUITECTURA 2019

### TEATRO: MADERA Y BORDE

El XIV concurso de Arquitectura Madera 21 de CORMA 2019, invita a diseñar un teatro contemporáneo en madera inserto en una condición de borde, llamando a resolver su emplazamiento, programa y su diseño desde la técnica del material. El anteproyecto considera un cuerpo arquitectónico capaz de alojar muestras flexibles de teatro, música o manifestaciones culturales diversas de cada lugar.

SEMANA DE LA

**MADERA 2019**

ARQUITECTURA - DISEÑO - INGENIERÍA - INNOVACIÓN - EMPRENDIMIENTO

**MADERA21**  
de CORMA

Equipo #0683



EQUIPO #0683

ARCA ESCÉNICA



CONCURSO  
ARQUITECTURA



SEMANA DE LA  
MADERA 2019





EQUIPO #0683

ARCA ESCÉNICA

IMAGINARIO NAUTICO: ASTILLEROS



CONCURSO  
ARQUITECTURA





EQUIPO #0683



# CONCURSO ARQUITECTURA



SEMANA DE LA

## MADERA 2019

ARQUITECTURA · DISEÑO · INGENIERÍA · INNOVACIÓN · EMPRENDIMIENTO







**EQUIPO #0683**

**ARCA ESCÉNICA  
EMPLAZAMIENTO**

LAGUNA SAUSALITO, VIÑA DEL MAR

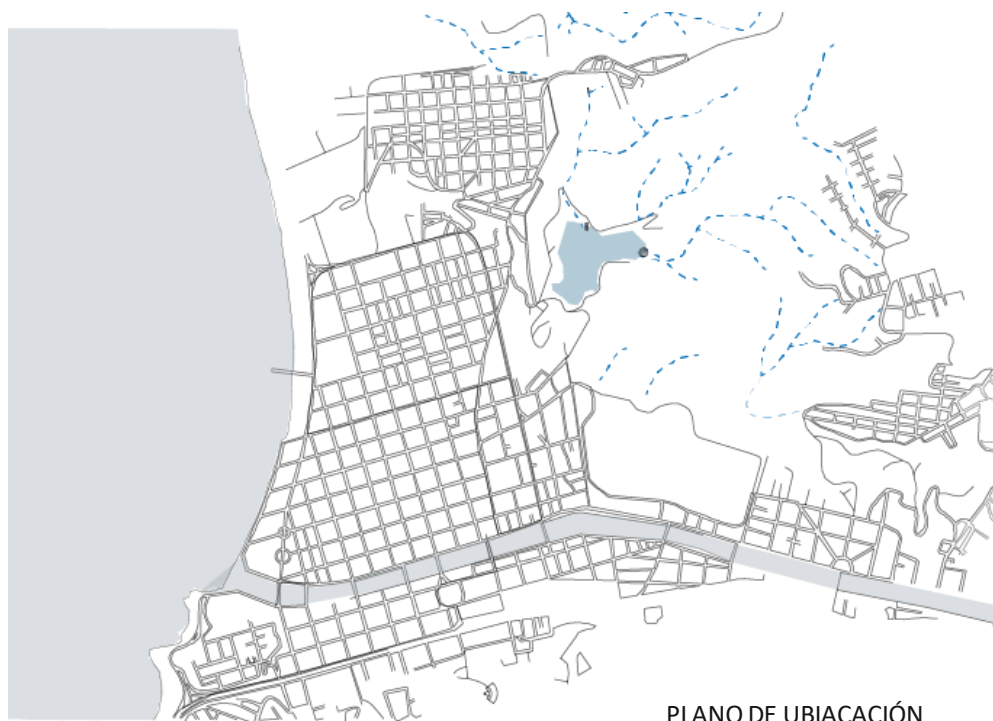

PLANO DE UBIACIÓN

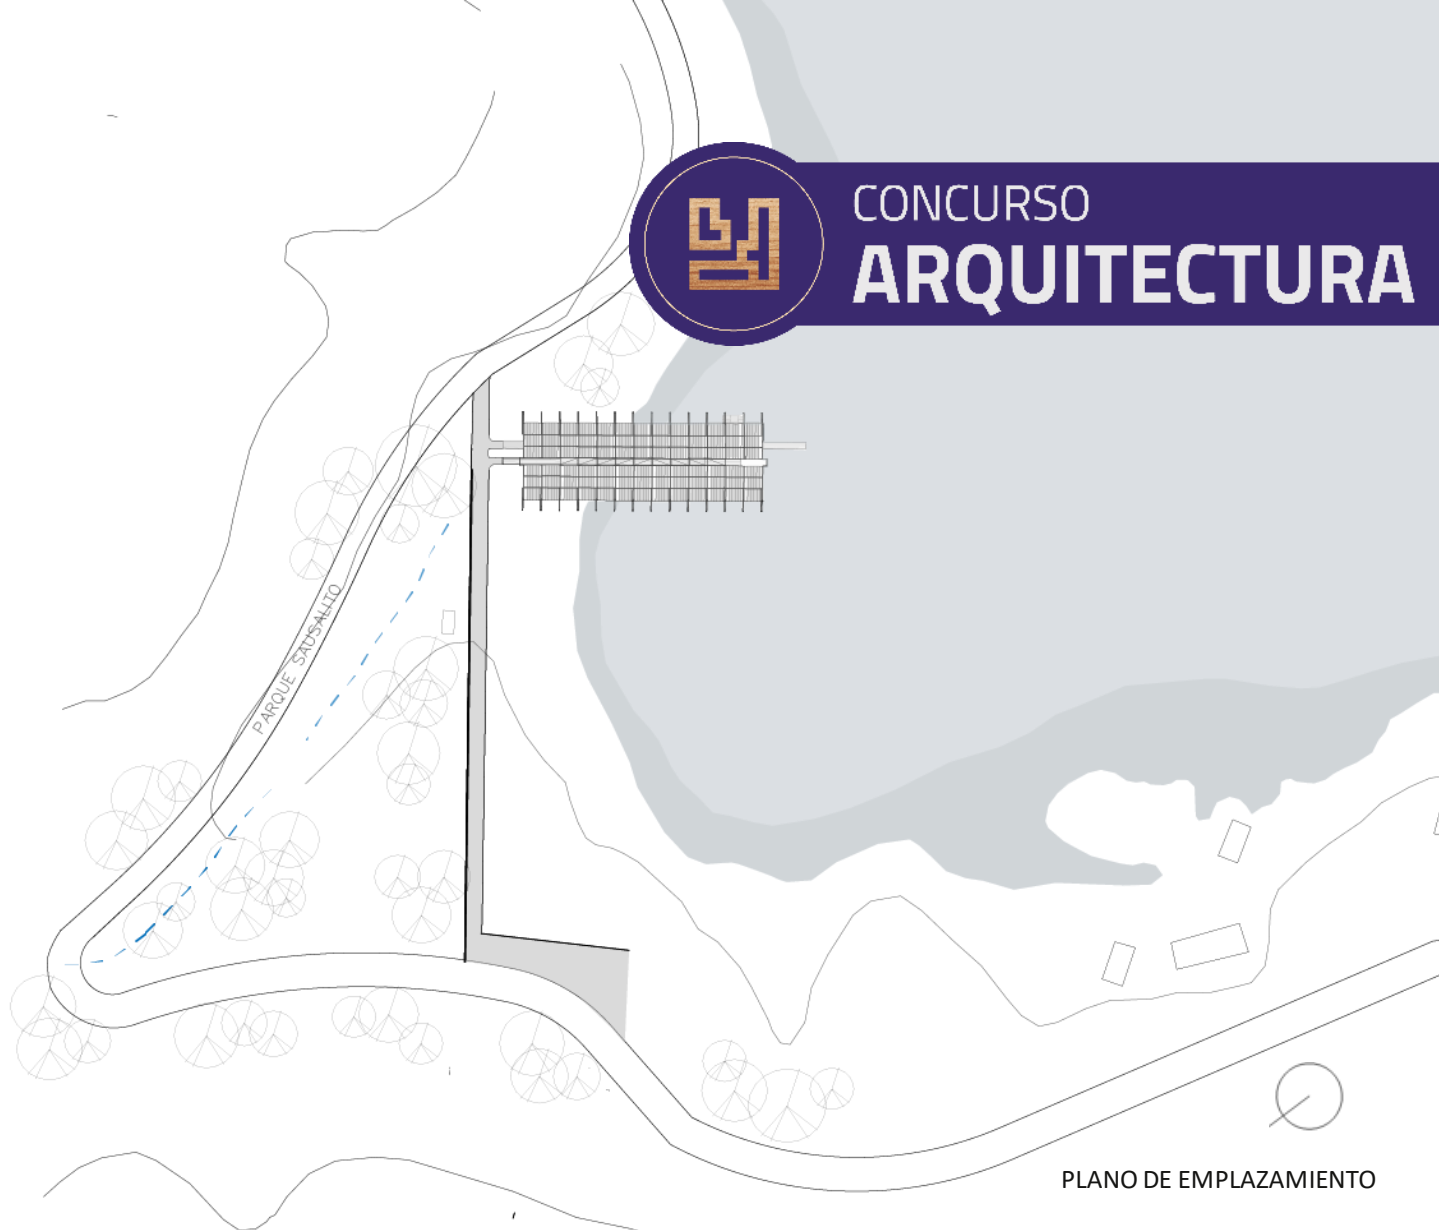

PLANO DE EMPLAZAMIENTO




CONCURSO  
**ARQUITECTURA**

EQUIPO #0683

ARCA ESCÉNICA  
PLANTAS



CONCURSO  
ARQUITECTURA

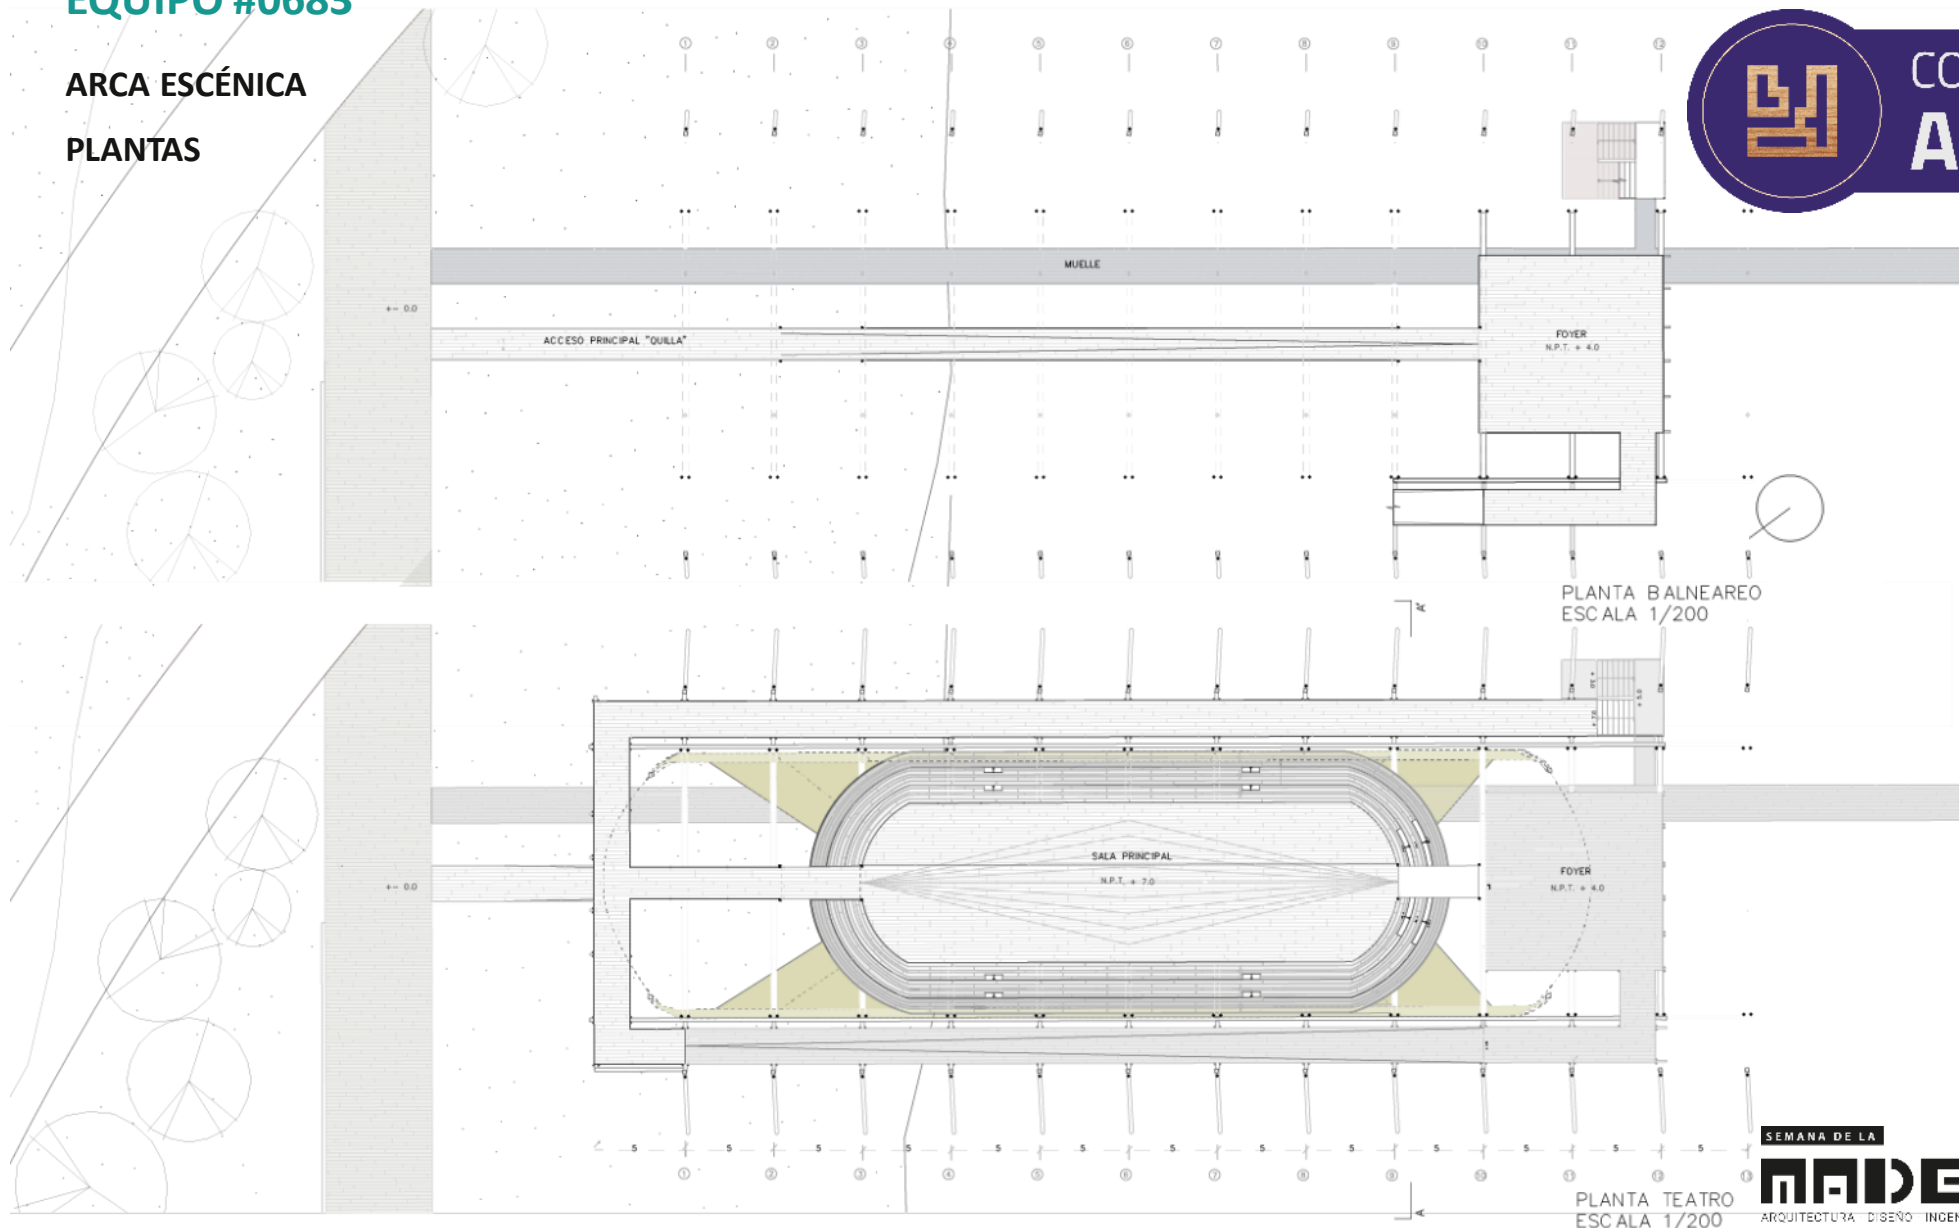

PLANTA B ALNEAREO  
ESCALA 1/200

PLANTA TEATRO  
ESCALA 1/200

SEMANA DE LA  
**MADERA 2019**  
ARQUITECTURA · DISEÑO · INGENIERÍA · INNOVACIÓN · EMPRENDIMIENTO



EQUIPO #0683

ARCA ESCÉNICA

ELEVACIÓN NOROESTE



CONCURSO  
ARQUITECTURA



ELEVACIÓN NOROESTE  
ESCALA 1/200



EQUIPO #0683



# CONCURSO ARQUITECTURA



SEMANA DE LA

## MADERA 2019



ARQUITECTURA | DISEÑO | INGENIERÍA | INNOVACIÓN | EMPEÑAMIENTO





# EQUIPO #0683

## ISOMETRICA

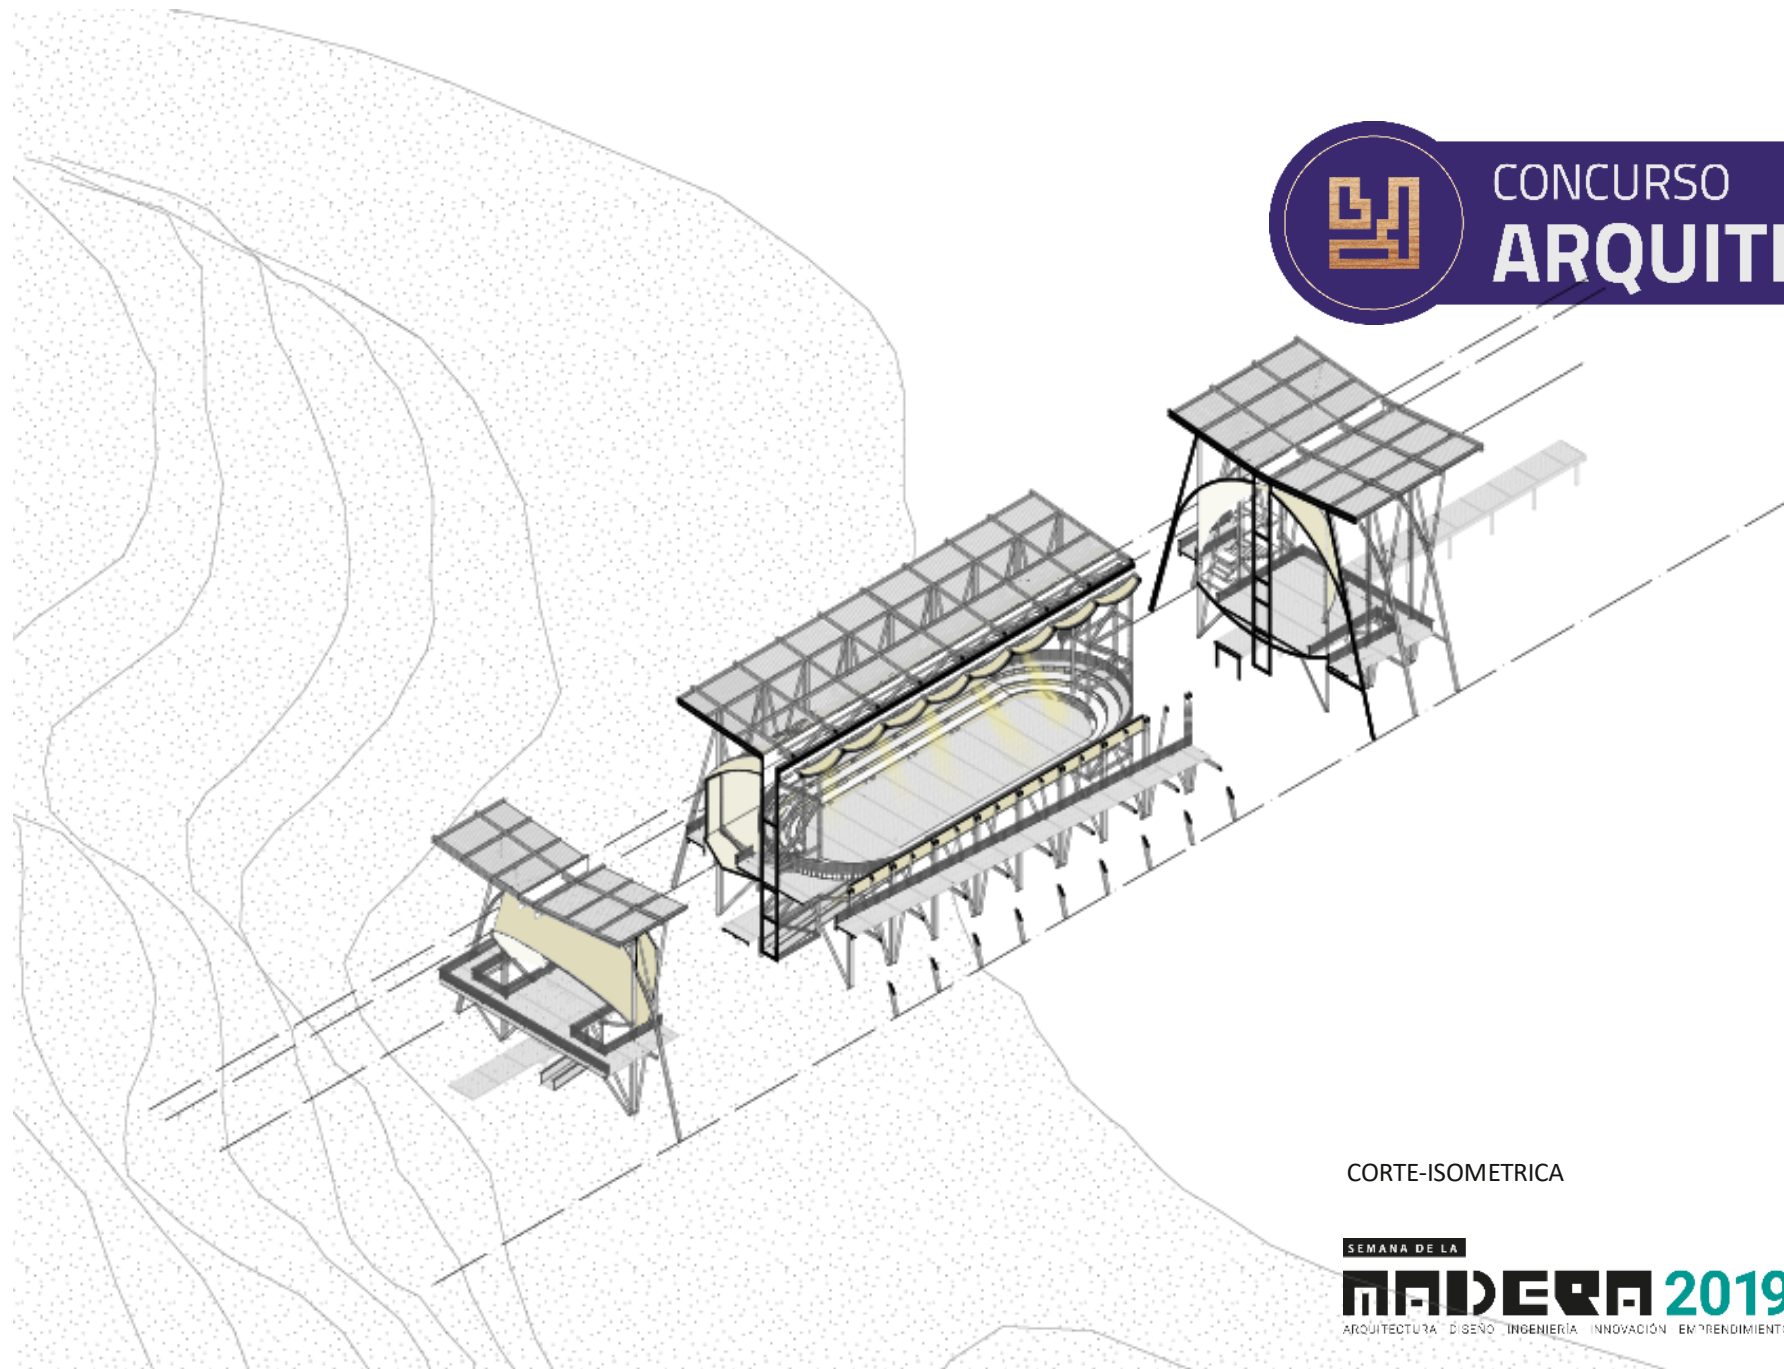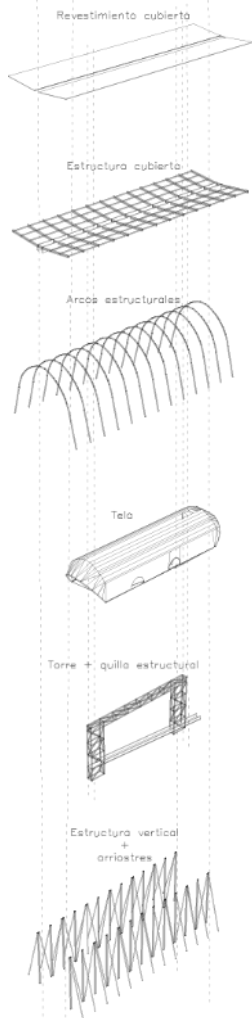


# CONCURSO ARQUITECTURA

CORTE-ISOMETRICA




# EQUIPO #0683

## ARCA ESCÉNICA CORTE- ESCANTILLON

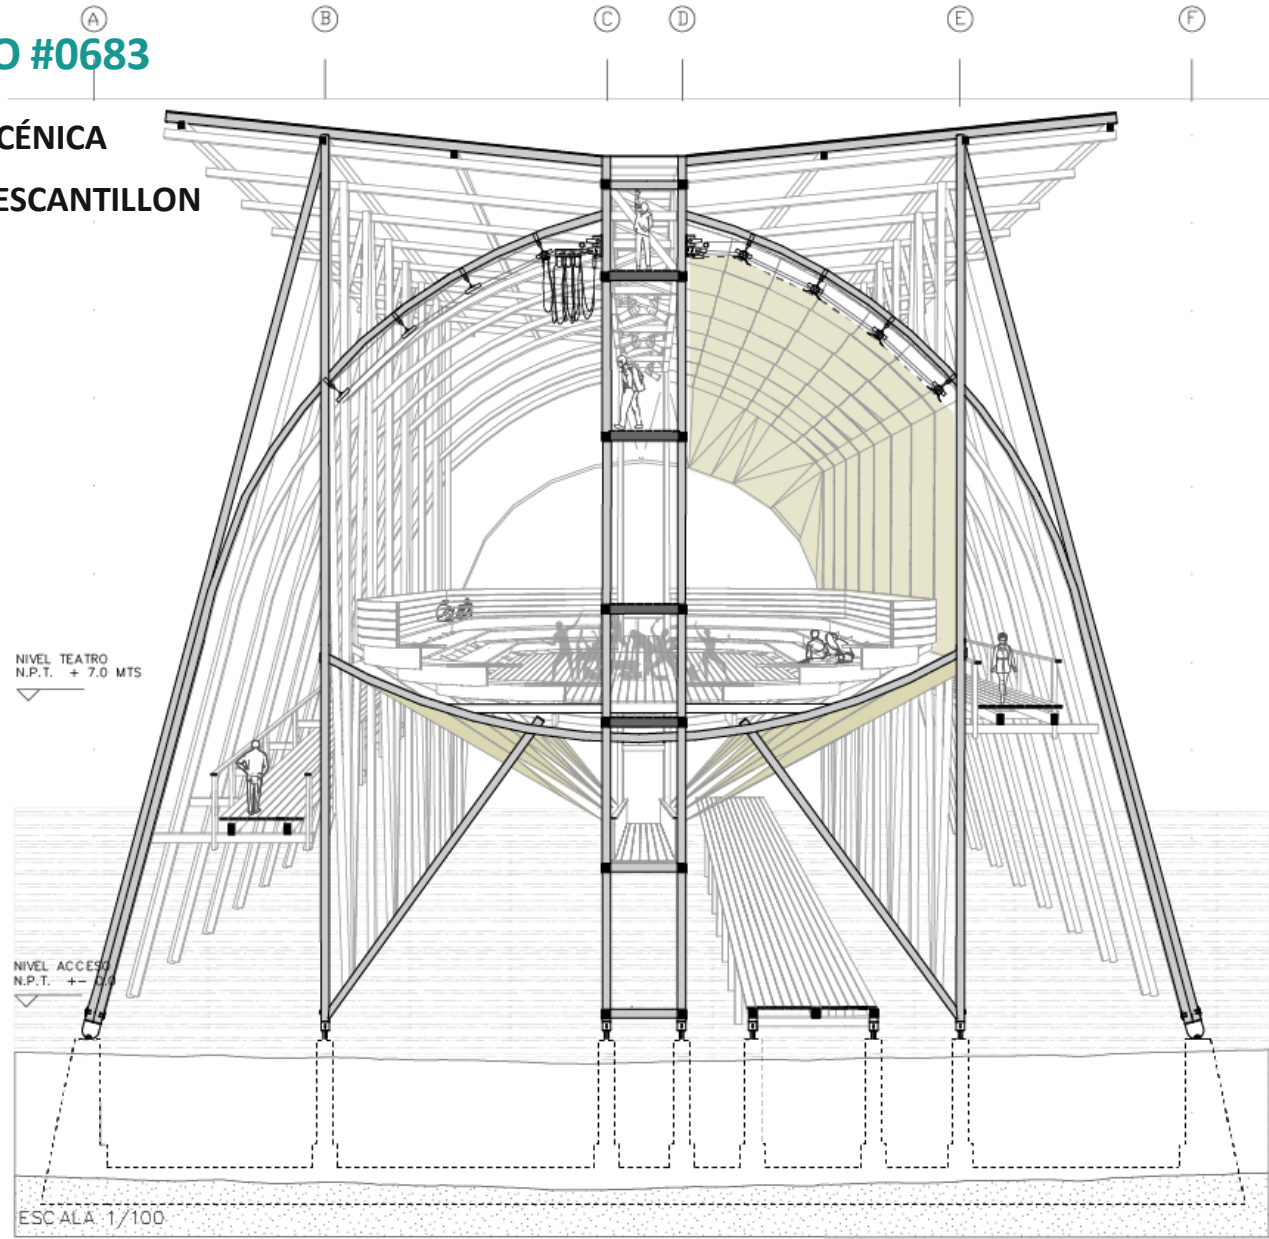

ESCALA 1/100  
CORTE TRANSVERSAL

- D1  
CUBIERTA DE VIDRO  
COSTANERA  
MADERA 10 X 20 CM  
UNIÓN DE ACERO  
CUBIERTA VIDRO Y REVESTIMIENTO DE MADERA  
CIELO DE MADERA  
MADERA 10 X 10 CM
- D2  
UNIÓN DE ACERO  
CUBIERTA Y ESTRUCTURA VERTICAL + DIAGONALES
- D3  
CABLE SUPERIOR  
ACERO  
CABLE OPERATIVO  
ACERO  
CABLE COLGANTE  
ACERO  
CARRO DE DESLIZAMIENTO
- UNIÓN DE ACERO  
ARCOS Y ESTRUCTURA
- D4  
UNIÓN DE ACERO  
UNION BULTAGAS
- UNIÓN DE ACERO  
ESTRUCTURA VERTICAL + ENVICADO + ARCOS INFERIORES
- D5  
UNIÓN DE ACERO  
ESTRUCTURA RECORRIDO LATERAL Y ARCOS + DIAGONALES
- D6  
UNIÓN DE ACERO  
DIAGONALES + ARCOS PREFABRICADOS
- PILAR EMBUTIDO  
UNION ARTEJADA
- DETALLE UNIONES  
ESCALA 1/25

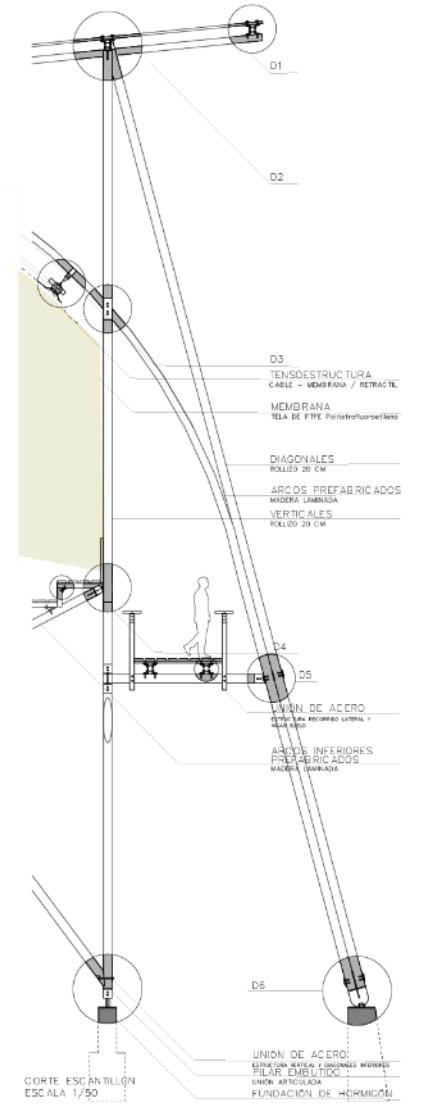



EQUIPO #0683



CONCURSO  
**ARQUITECTURA**



SEMANA DE LA

**MADERA 2019**

ARQUITECTURA • SERVICIO • INGENIERÍA • INNOVACIÓN • ENTENDIMIENTO

