




ELEVACION OESTE
ESCALA 1:250

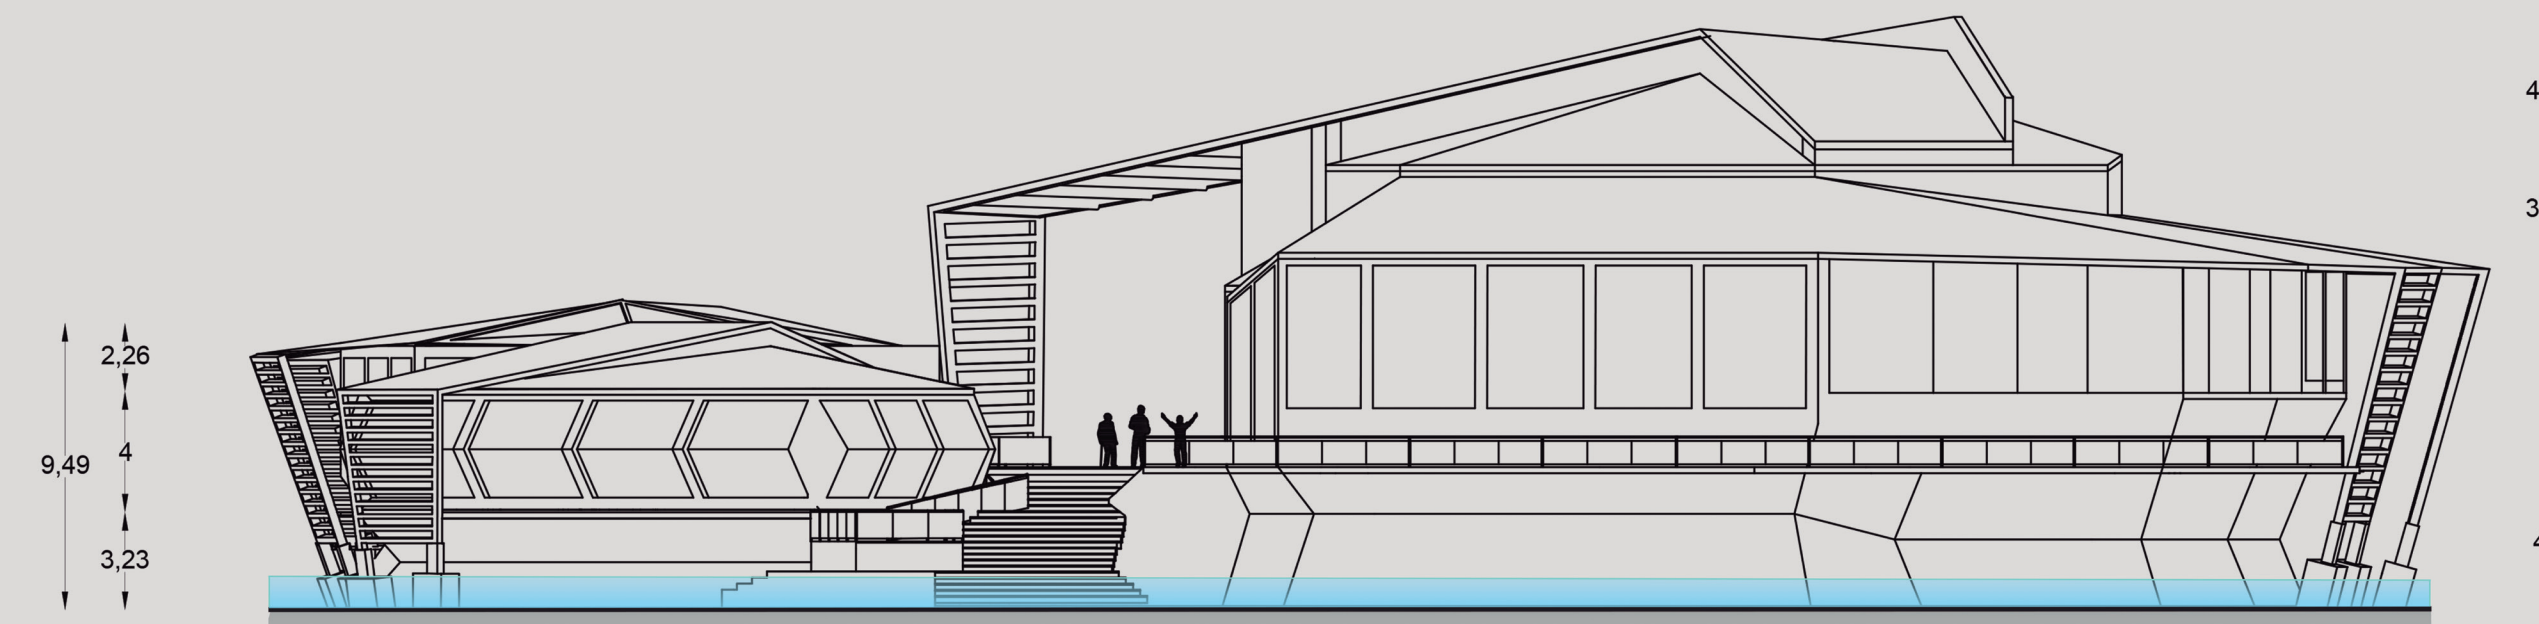

ELEVACION SUR
ESCALA 1:250

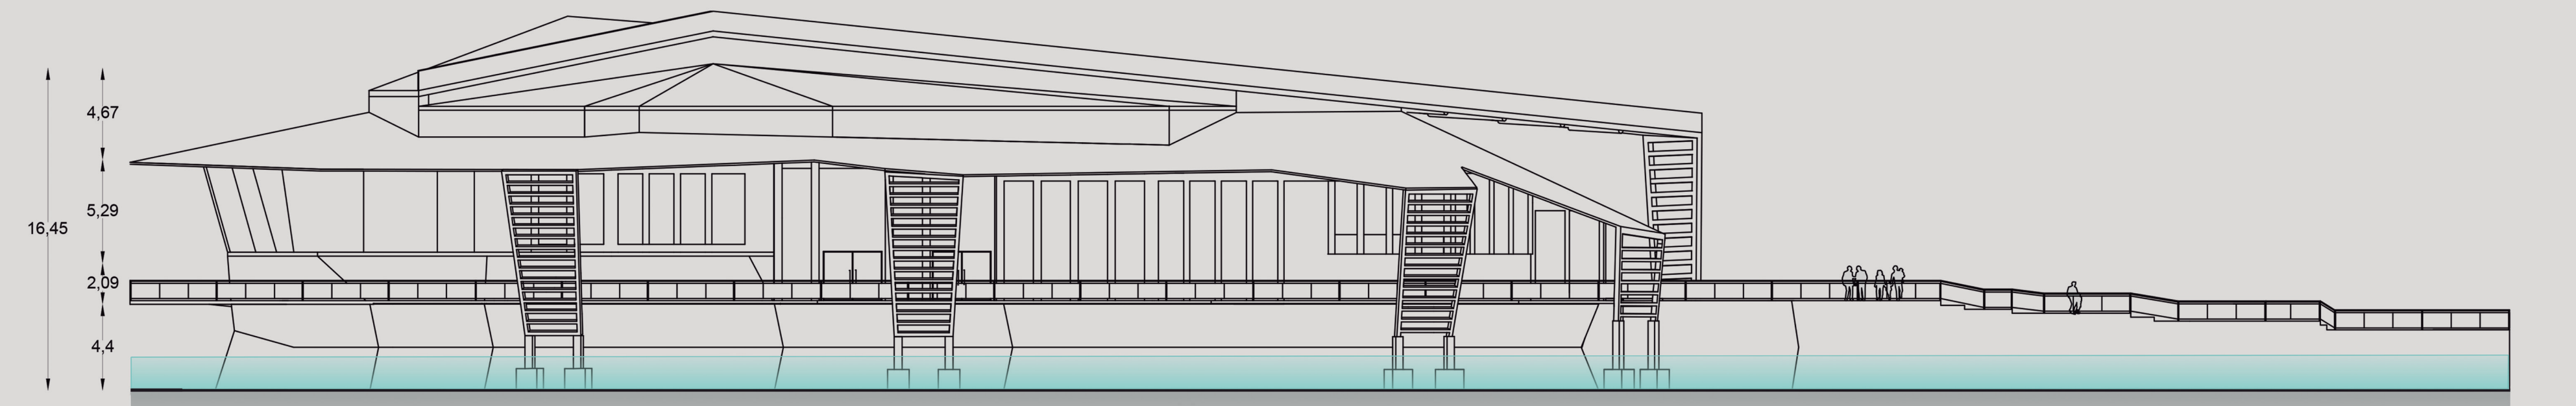

ELEVACION ESTE
ESCALA 1:250

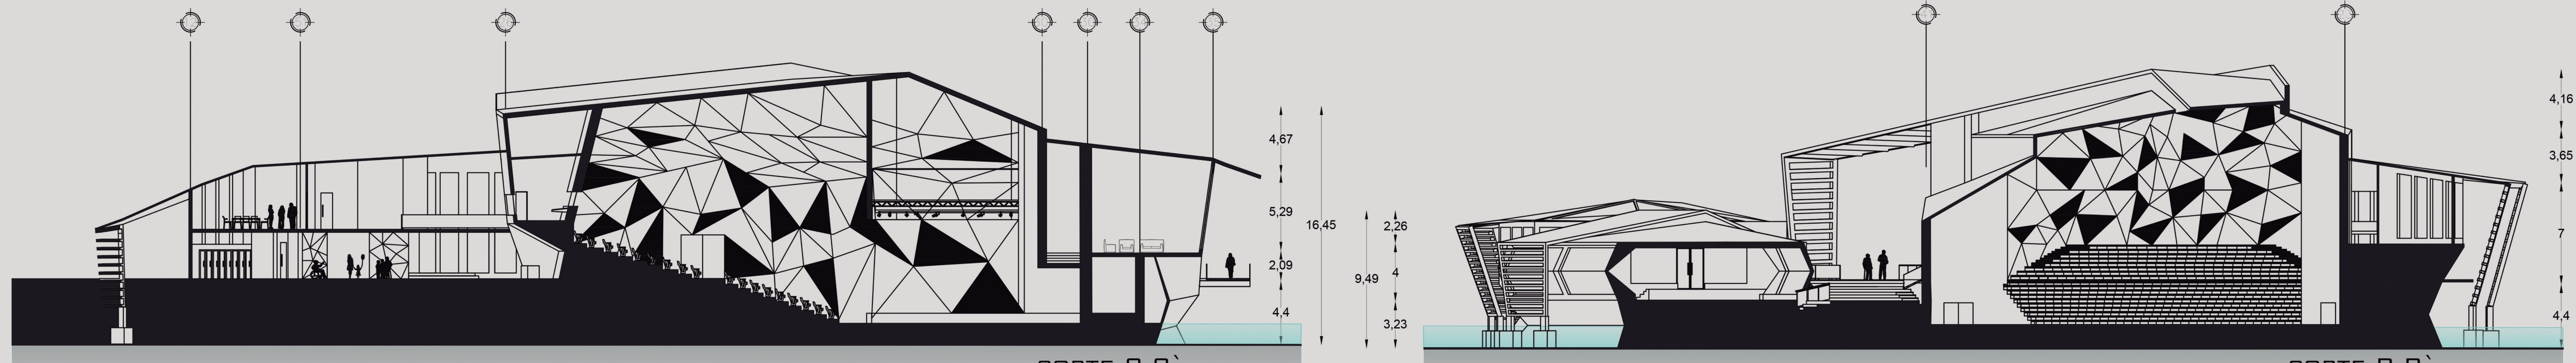

CORTE C-C
ESCALA 1:250

CORTE B-B
ESCALA 1:250