




ELEVACION ESTE 1:50

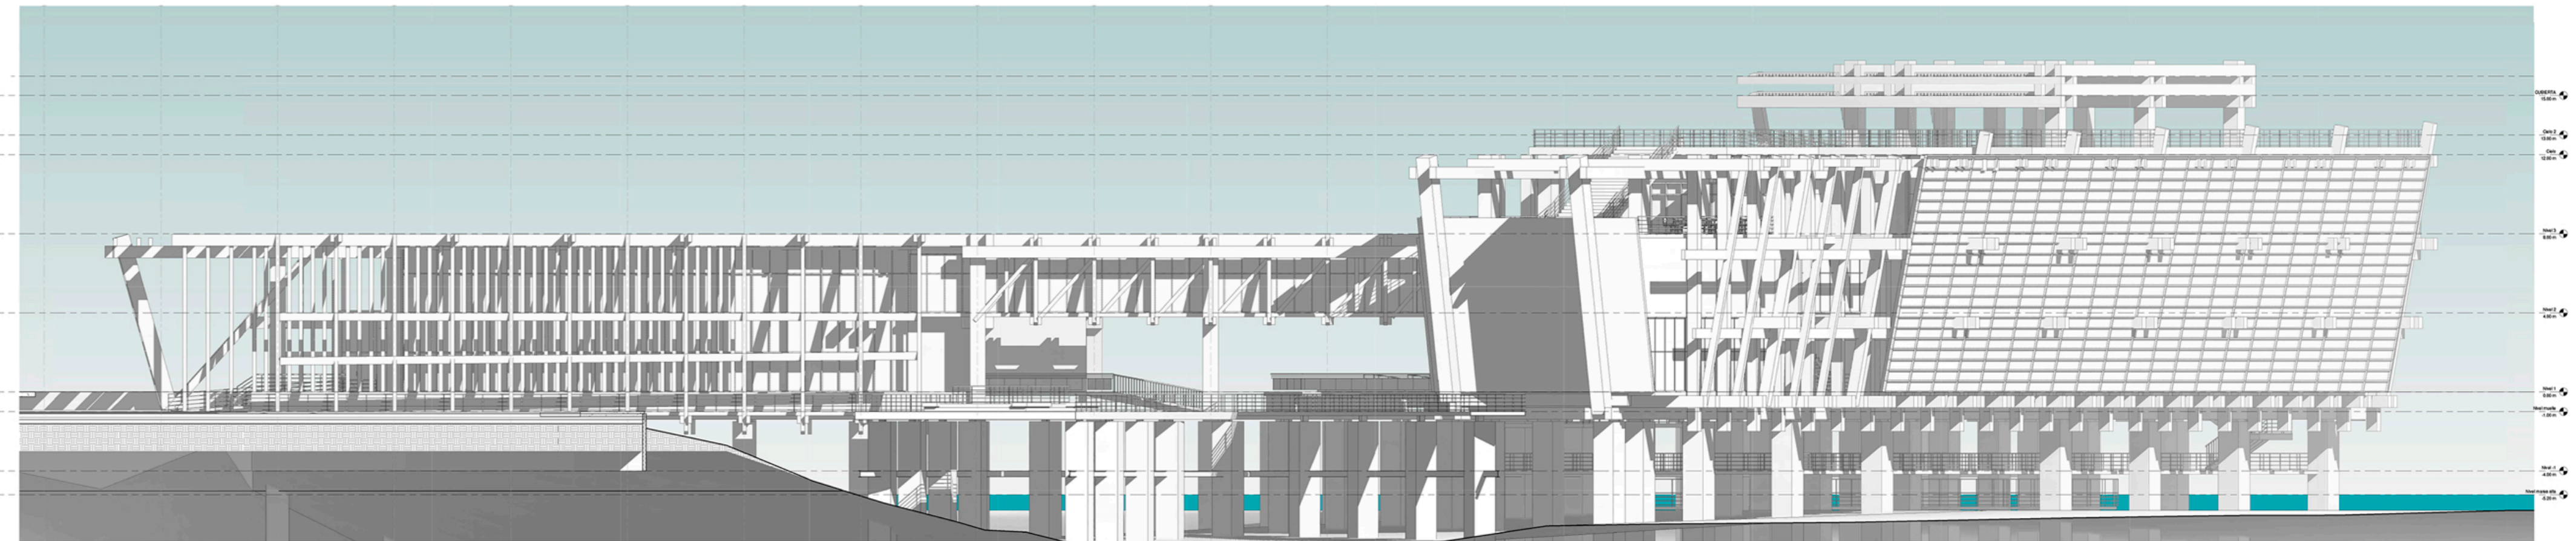


ELEVACION ESTE 1:50

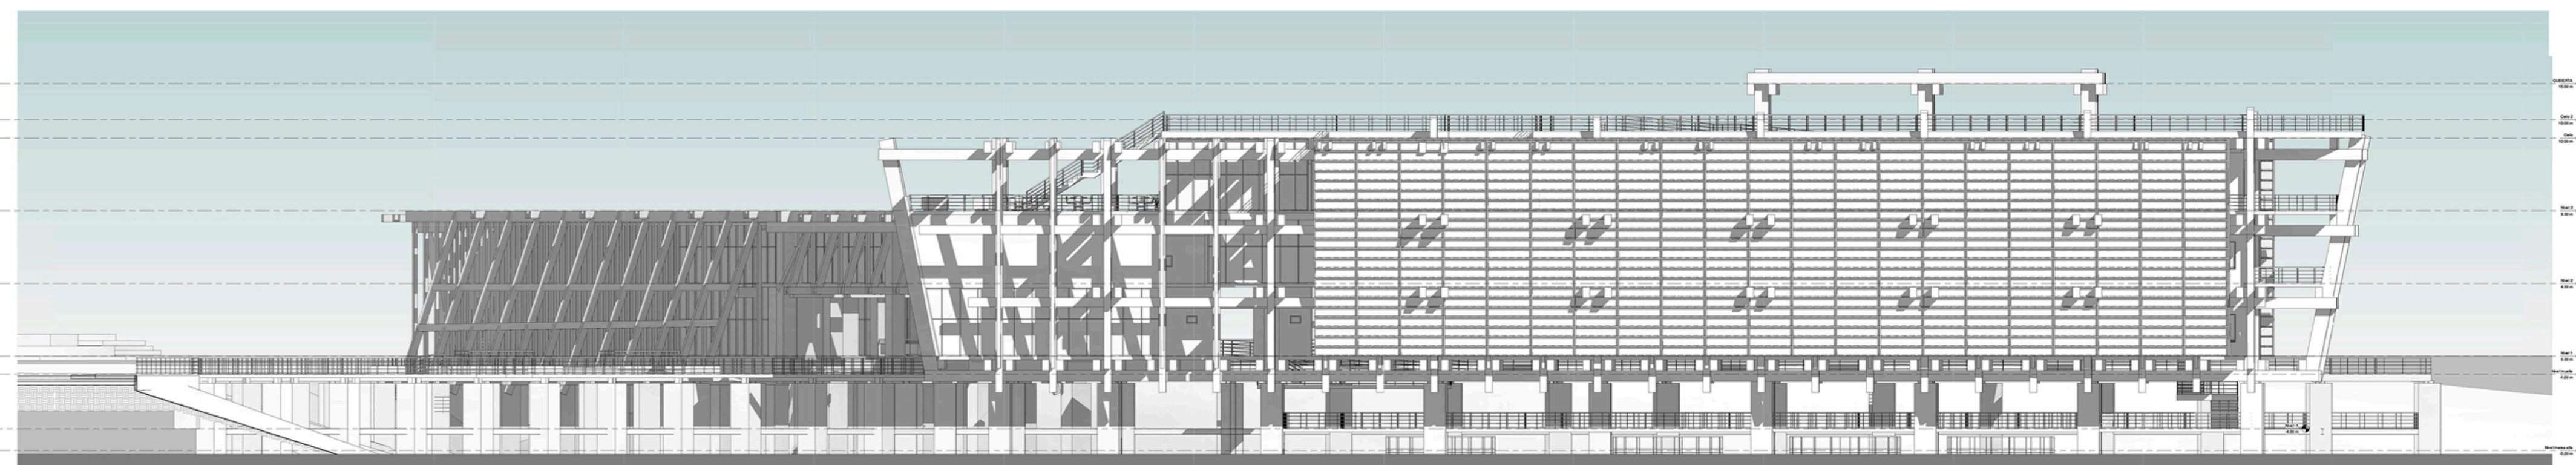


ELEVACION NORTE 1:50

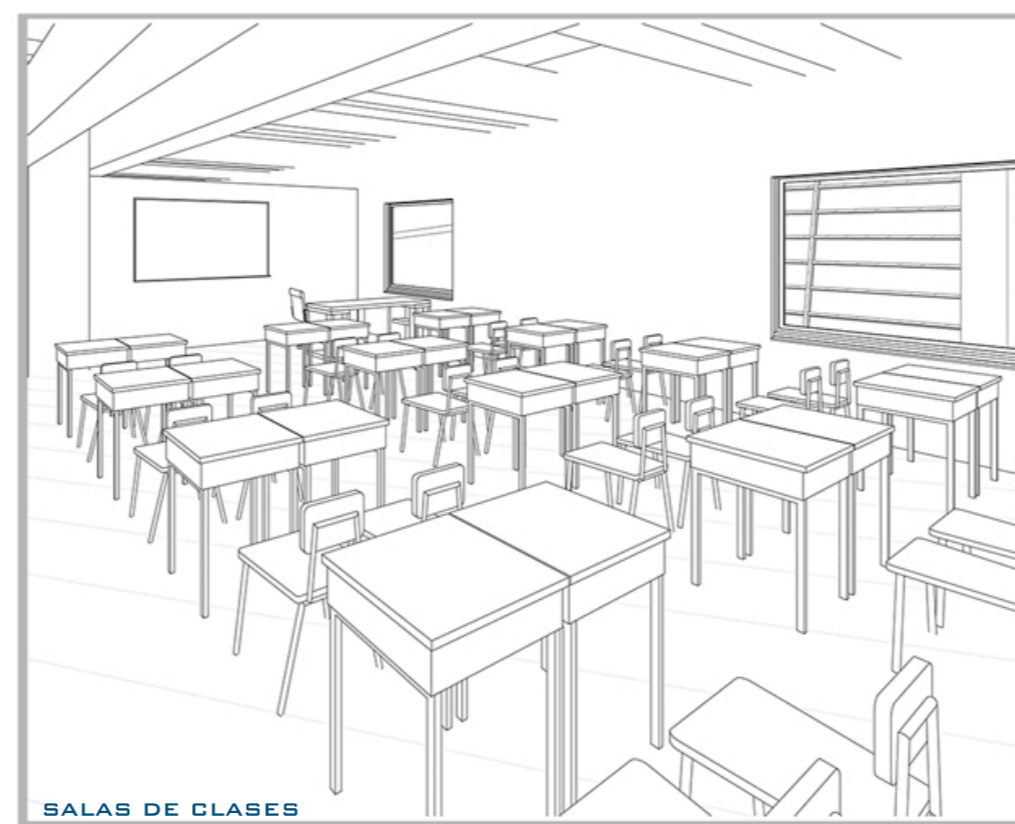

SALAS DE CLASES

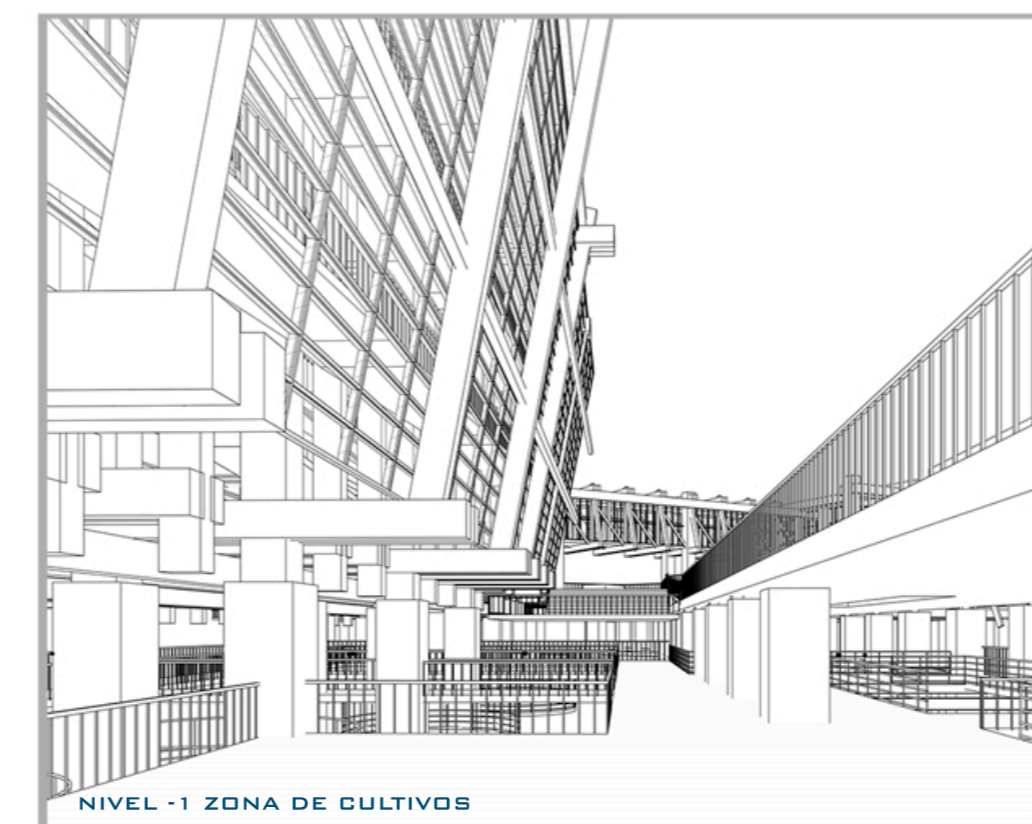

NIVEL -1 ZONA DE CULTIVOS

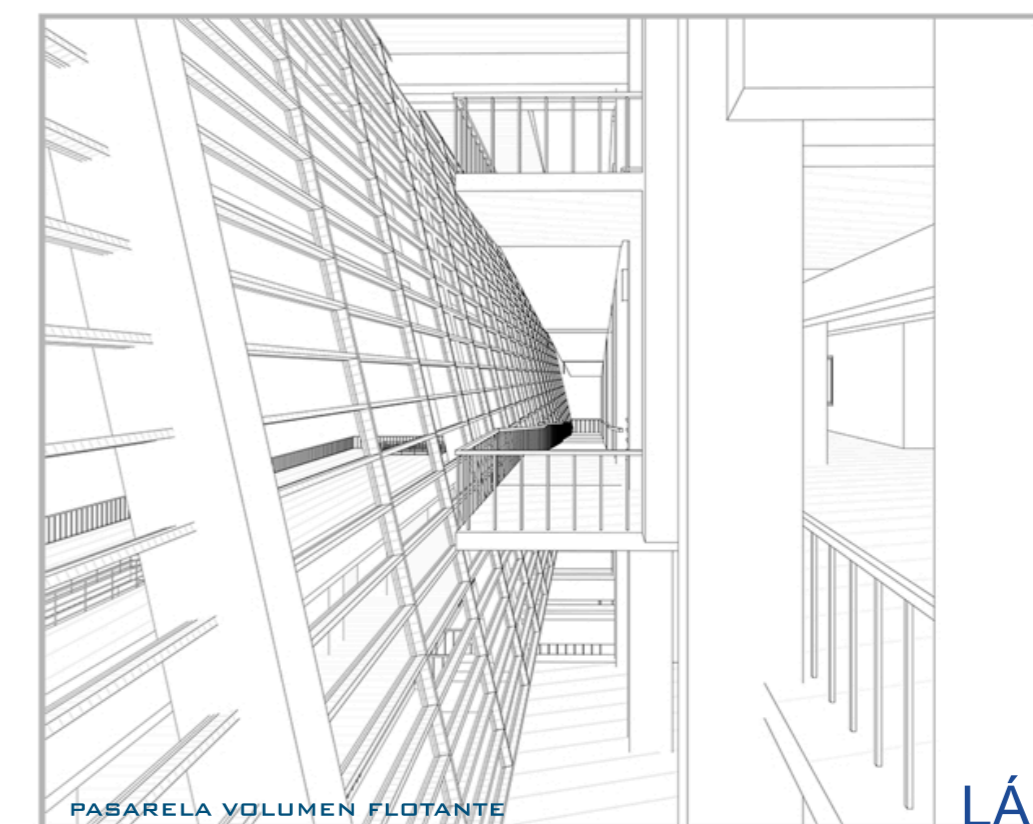

PASARELA VOLUMEN FLOTANTE



BIBLIOTECA, ESCALERA A CUBIERTA