


VISTA 4  
ESCENARIO CENTRAL



CORTE TRANSVERSAL  
ESCALA 1 : 125

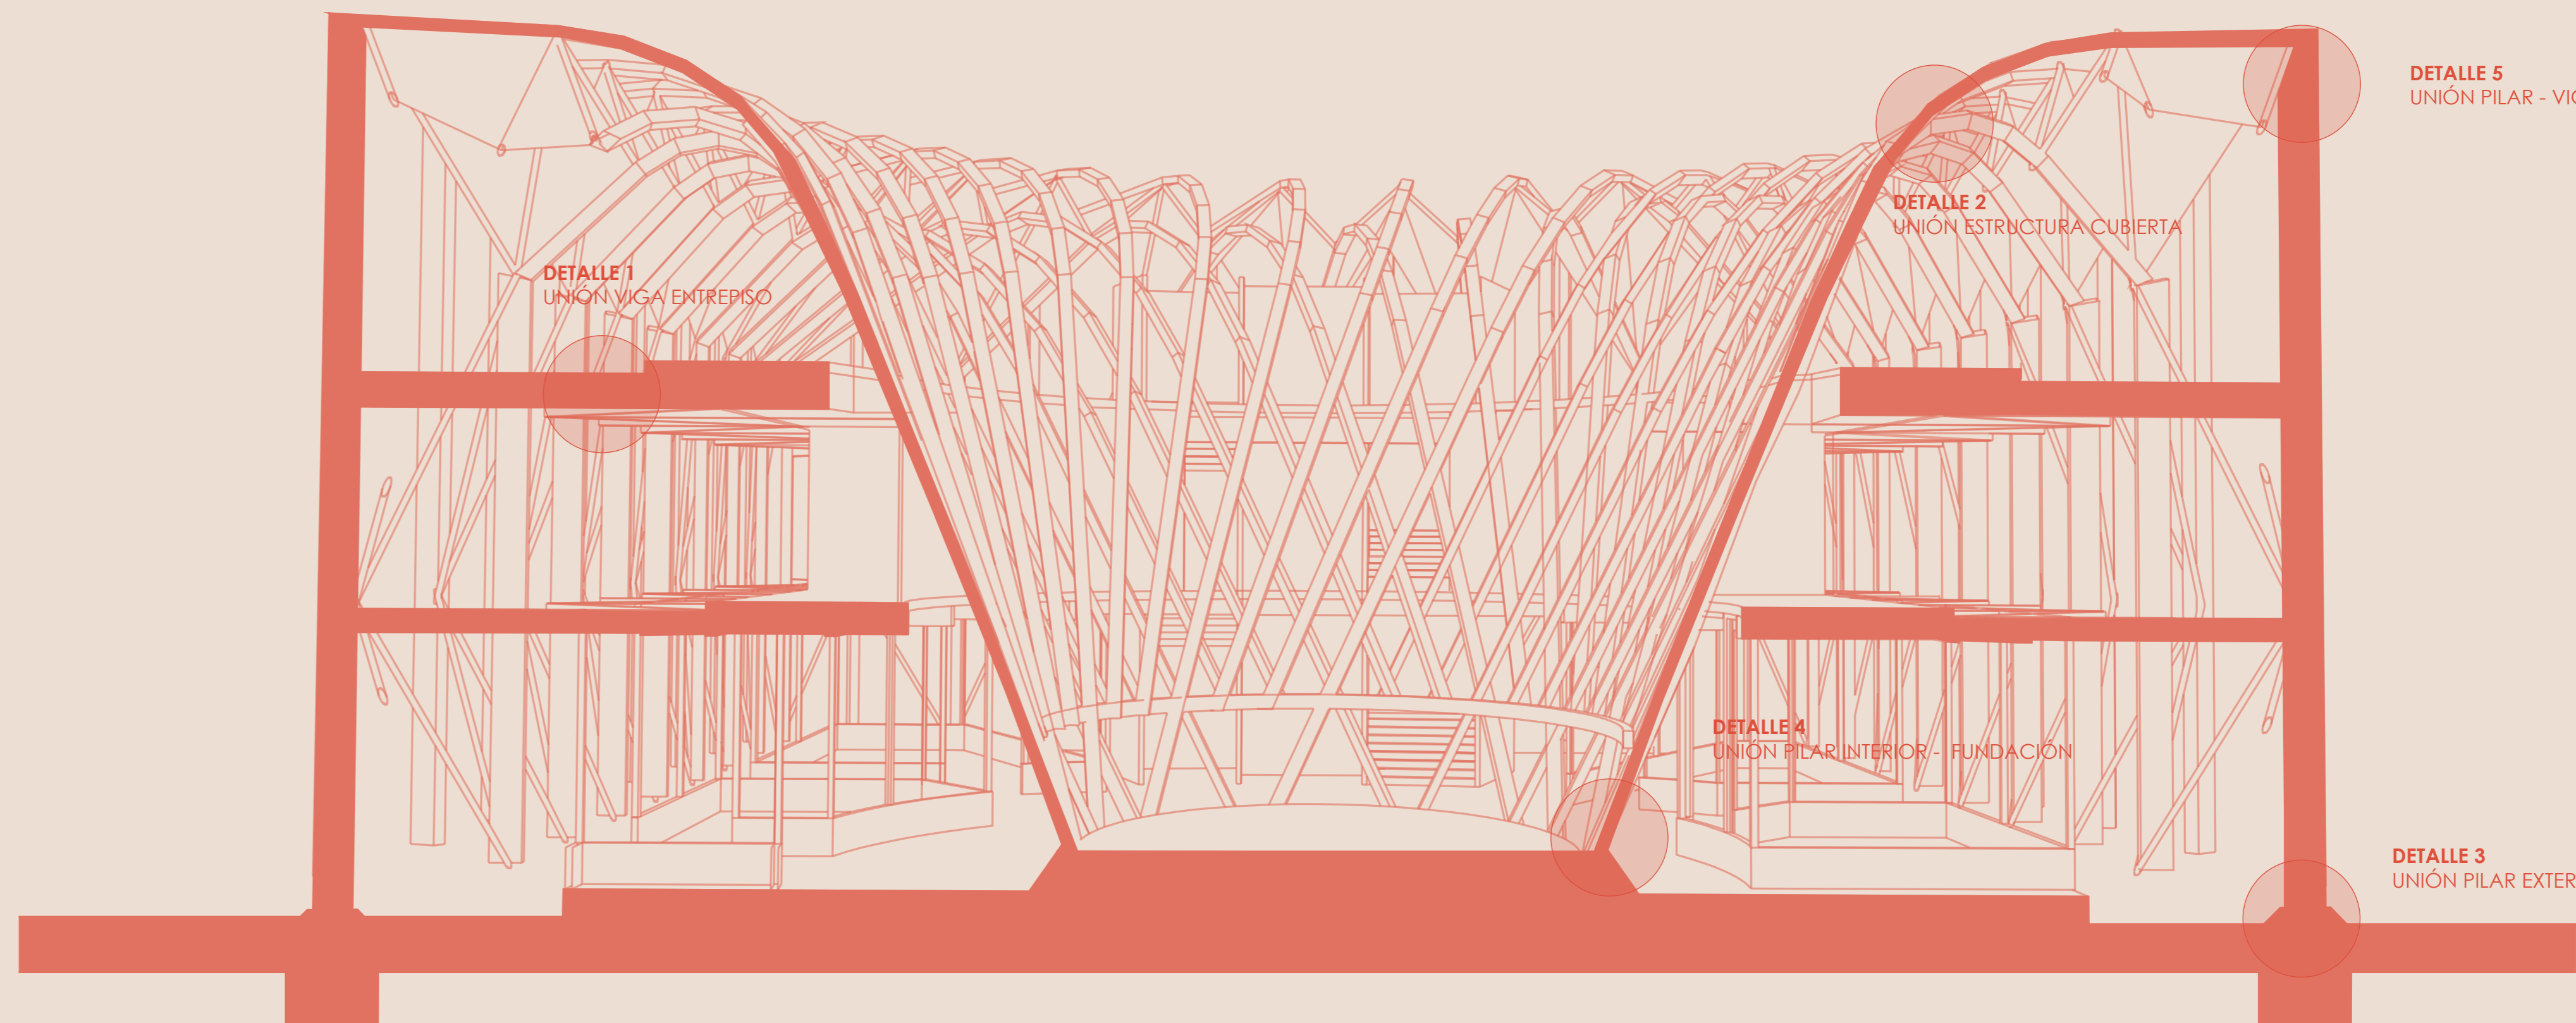


DETALLE 1  
UNIÓN VIGA ENTREPISO

DETALLE 2  
UNIÓN ESTRUCTURA CUBIERTA


DETALLE 5  
UNIÓN PILAR - VIGA CIMA

DETALLE 4  
UNIÓN PILAR INTERIOR - FUNDACIÓN


DETALLE 3  
UNIÓN PILAR EXTERIOR - FUNDACIÓN

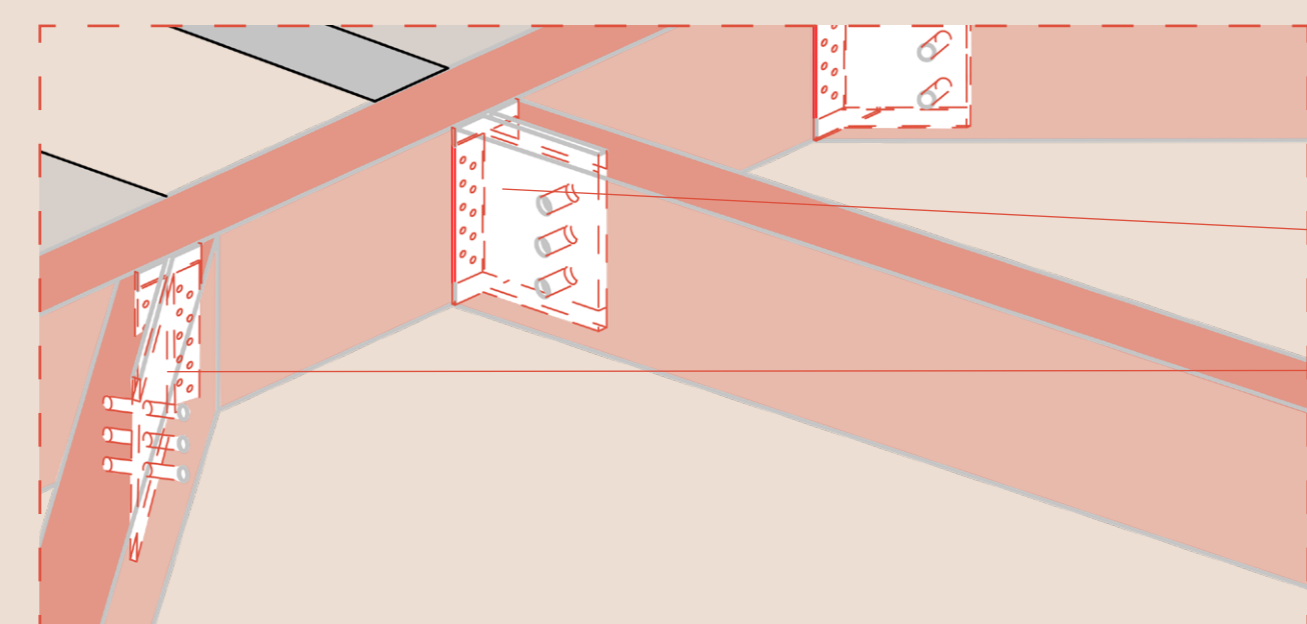


DETALLE 1  
UNIÓN VIGA ENTREPISO  
CLAVIJA PARA CONECTORES CON ALMA INTERIOR DE ACERO INOXIDABLE A4  
ESTRIBO CON ALMA INTERIOR DE ACERO GALVANIZADO

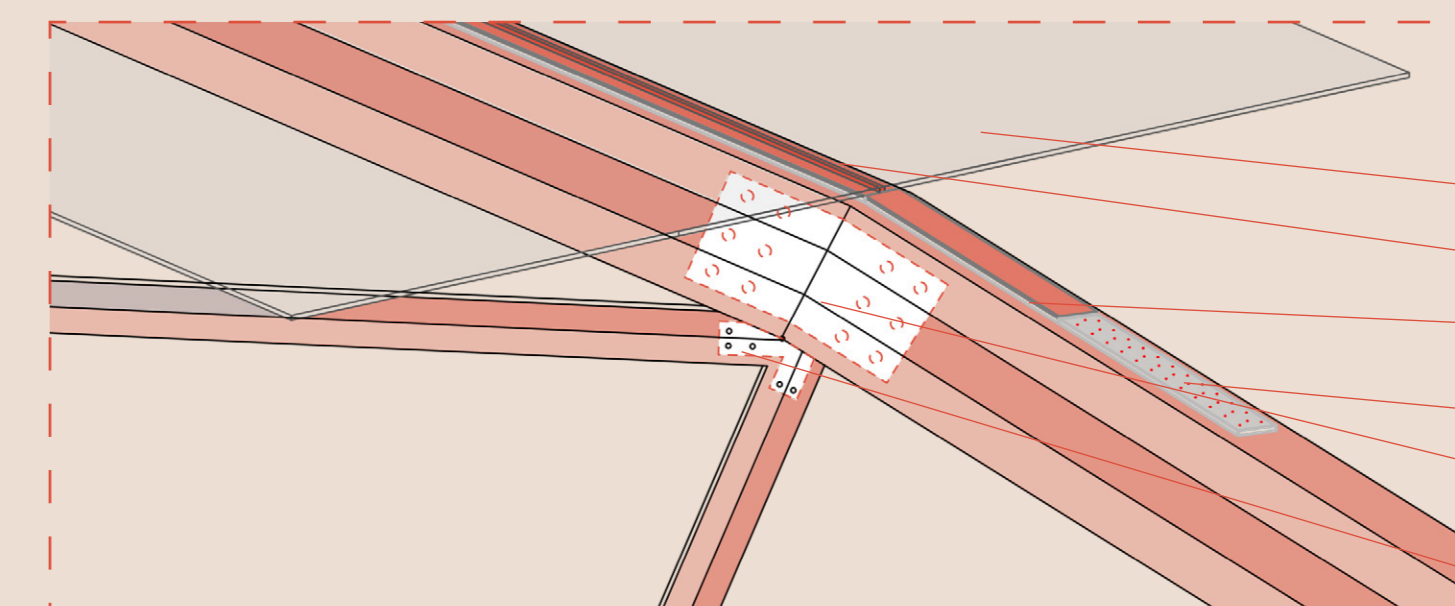


DETALLE 2  
UNIÓN ESTRUCTURA CUBIERTA  
CRISTAL TEMPLADO CON PROTECCIÓN UV e 10 mm  
SELLO DE SILICONA ESTRUCTURAL  
CINTA PARA CRISTAL VHB 30 mm  
SOPORTE PARA CRISTAL PLETINA DE ALUM.  
ESCUADRA REFORZADA CLT DE ACERO GALVANIZADO  
ESTRIBO CON ALMA INTERIOR DE ACERO GALVANIZADO

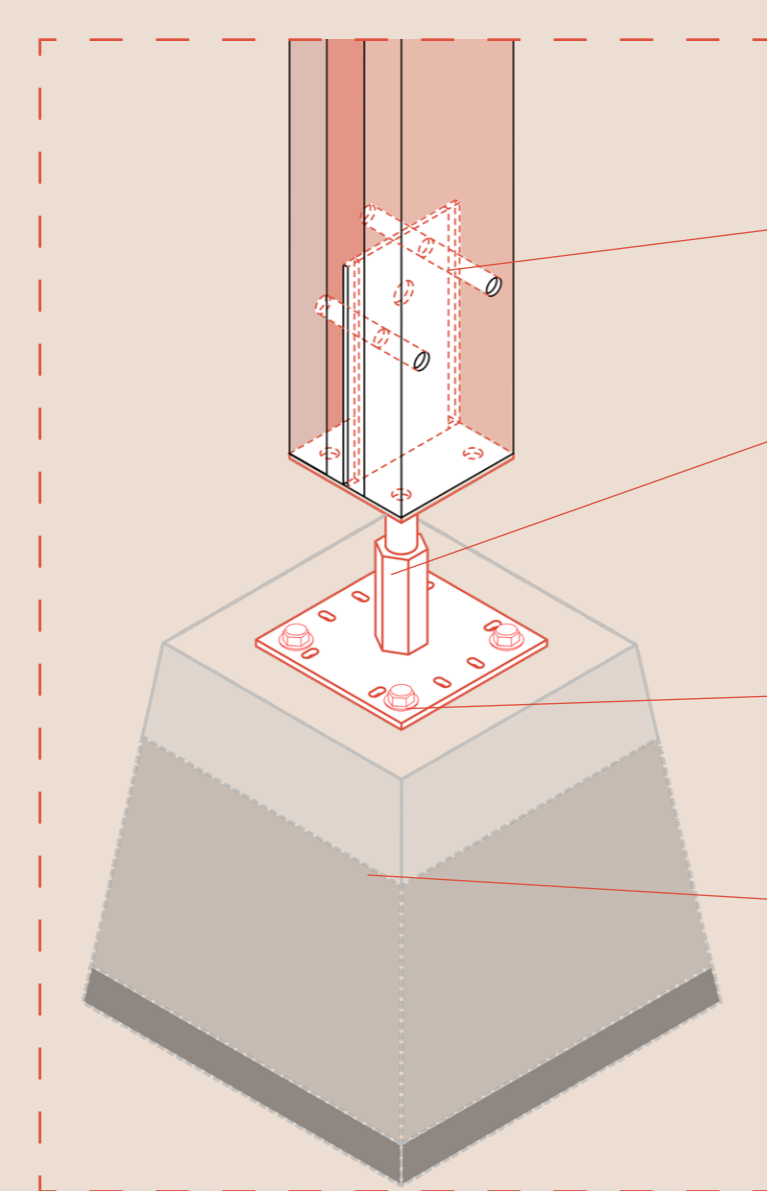

CLAVIJA PARA CONECTORES CON ALMA INTERIOR DE ACERO INOXIDABLE A4  
PIES DE PILAR CON ALMA Y PLETINA DE ACERO GALVANIZADO e4mm  
ANCLAJE MECÁNICO DE ACERO GALVANIZADO DIÁMETRO 1' / 1/2'  
POYO DE FUNDACIÓN

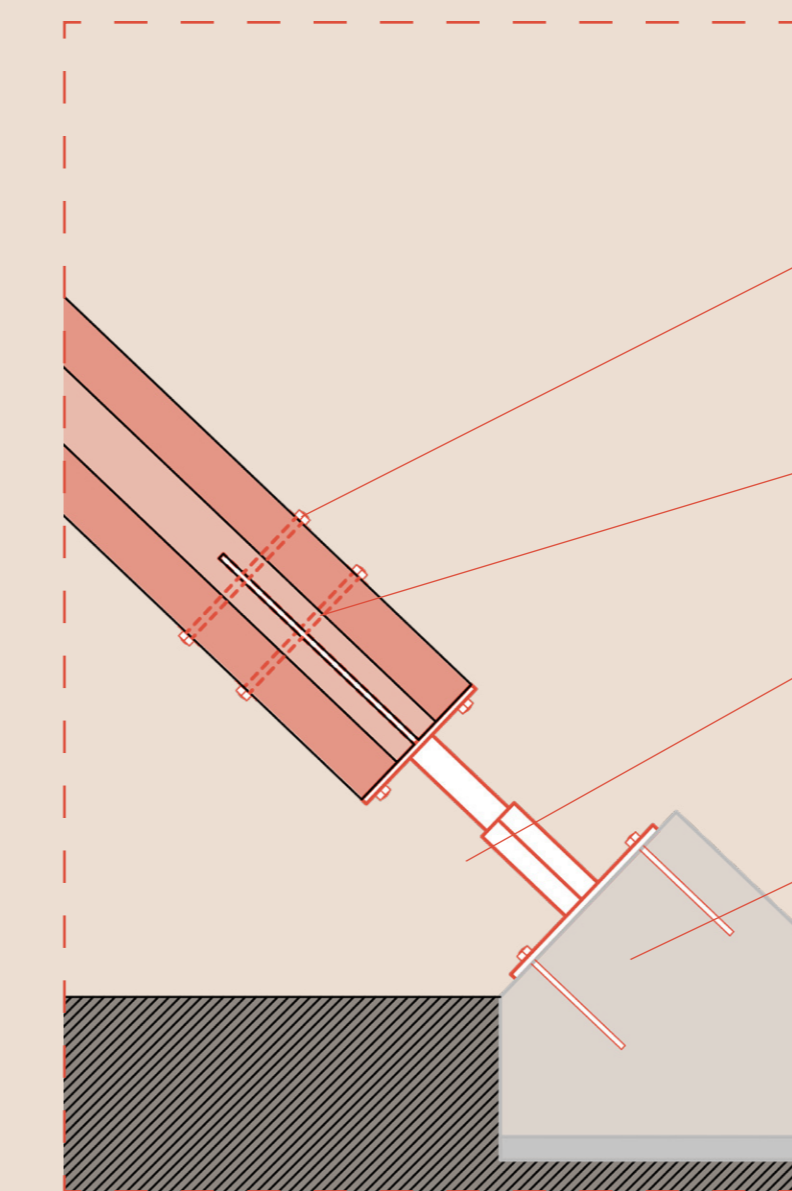

PERNO, TUERCA Y GOLILLA DIÁMETRO 1/2' DE ACERO GALVANIZADO  
CLAVIJA PARA CONECTORES CON ALMA INTERIOR DE ACERO INOXIDABLE A4  
PIES DE PILAR CON ALMA Y PLETINA DE ACERO GALVANIZADO e4mm  
POYO DE FUNDACIÓN

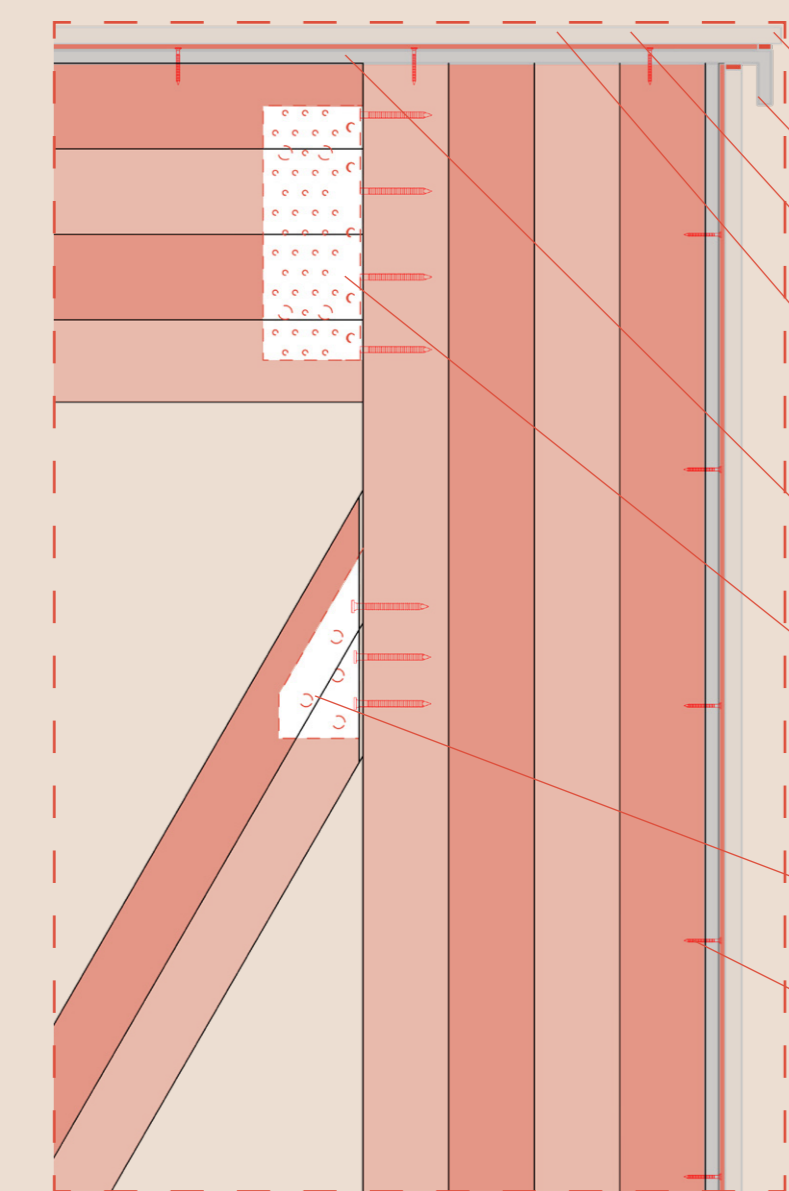

CRISTAL TEMPLADO CON PROTECCIÓN UV e 10 mm  
CORTAGOTERAS  
SELLO DE SILICONA ESTRUCTURAL  
CINTA PARA CRISTAL VHB 30 mm  
SOPORTE PARA CRISTAL PLETINA DE ALUMINIO  
ESCUADRA REFORZADA CLT DE ACERO GALVANIZADO  
ESTRIBO CON ALMA INTERIOR DE ACERO GALVANIZADO  
TORNILLO ACERO GALVANIZADO 3mm