


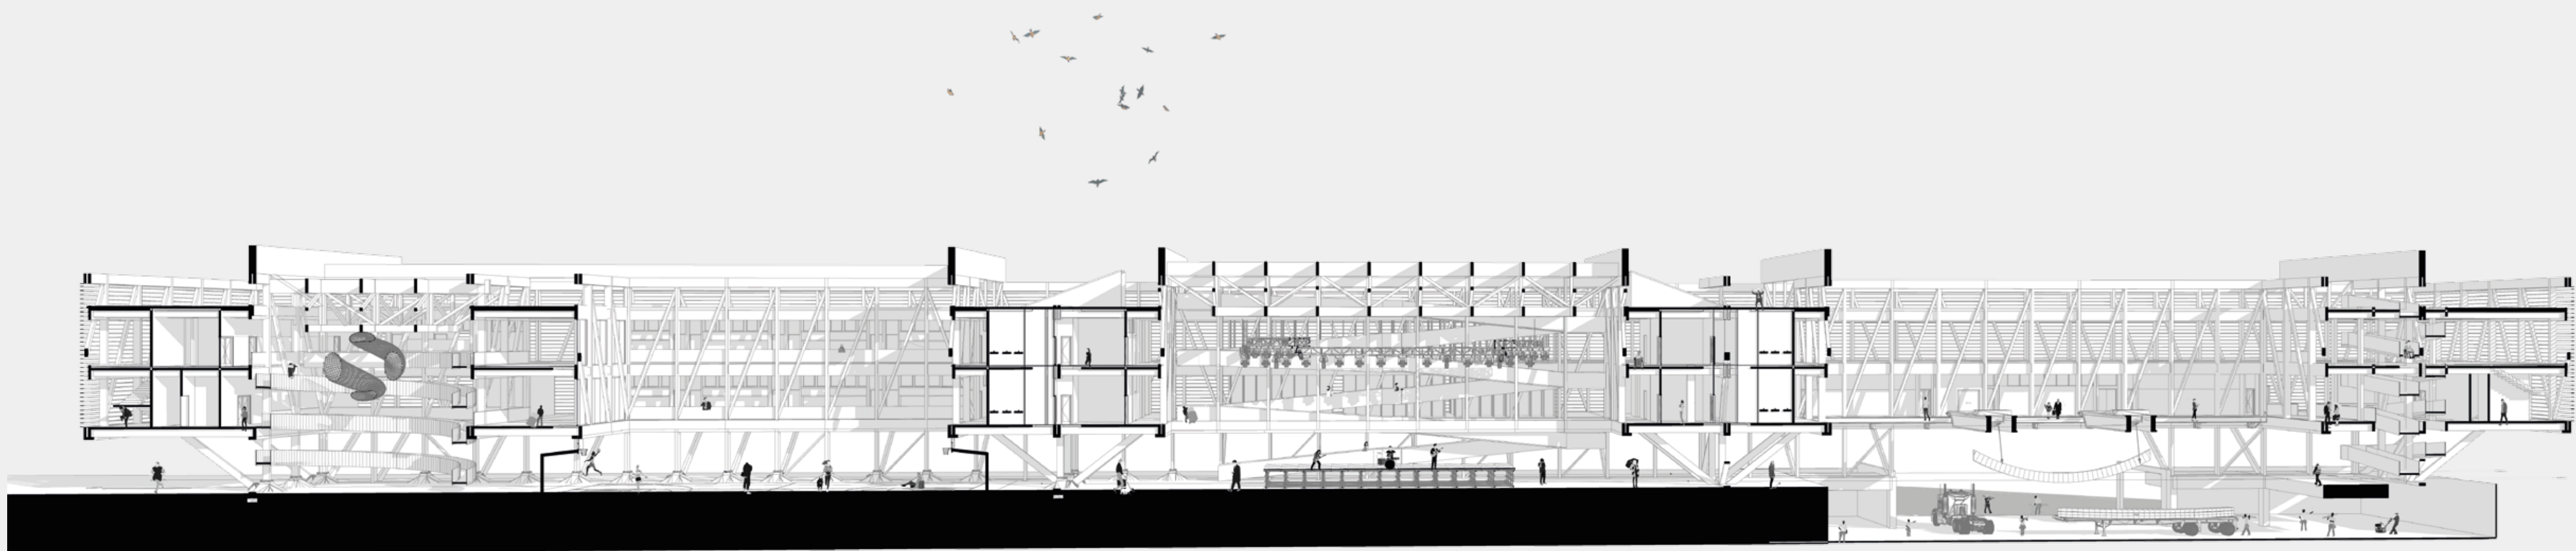

PATIO DE MANIOBRAS INDUSTRIALES




VISTA EXTERIOR | ACCESO DESDE LA COMUNIDAD



ESQUEMAS DE SOSTENIBILIDAD

ESQUEMAS DE SOSTENIBILIDAD

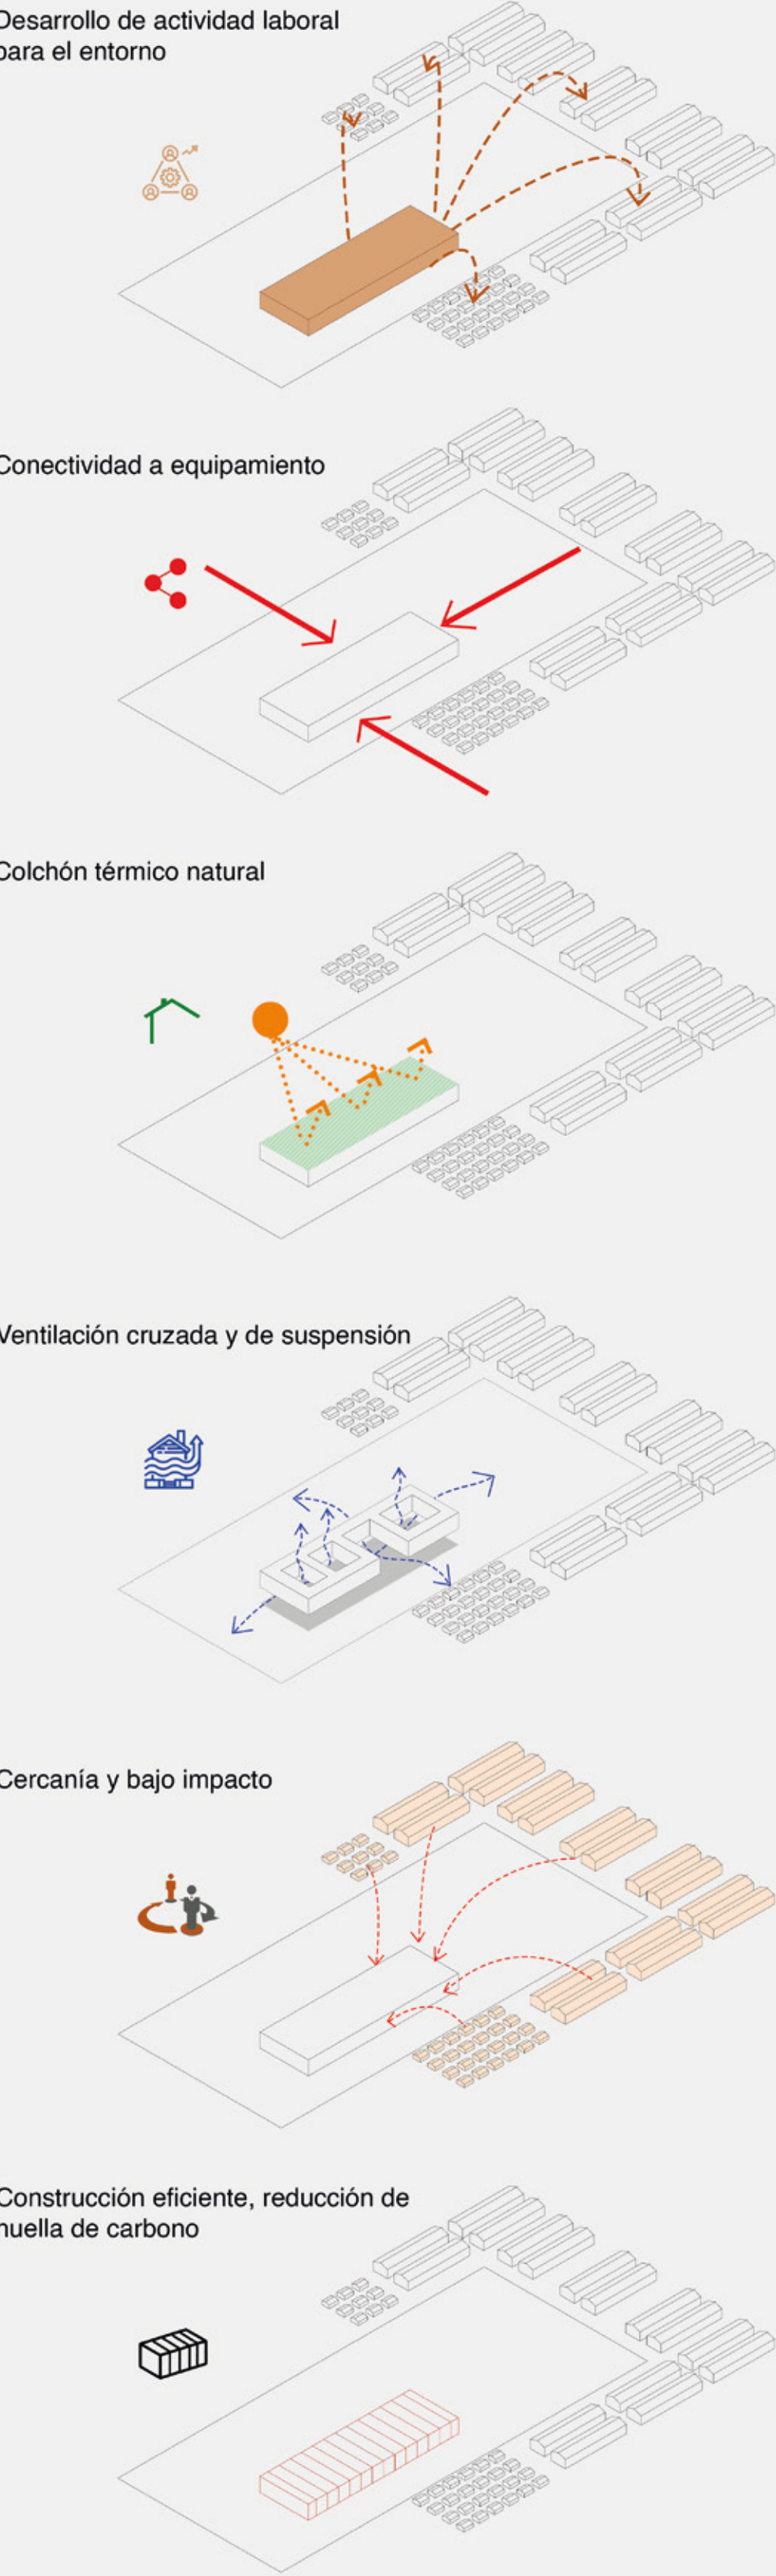

NÚCLEO DE CIRCULACIÓN PATIO NORTE



AULAS DE FORMACIÓN TÉCNICA EN MADERA



VISTA EXTERIOR ESPACIO PÚBLICO