




Elevación Norte
Esc: 1.150

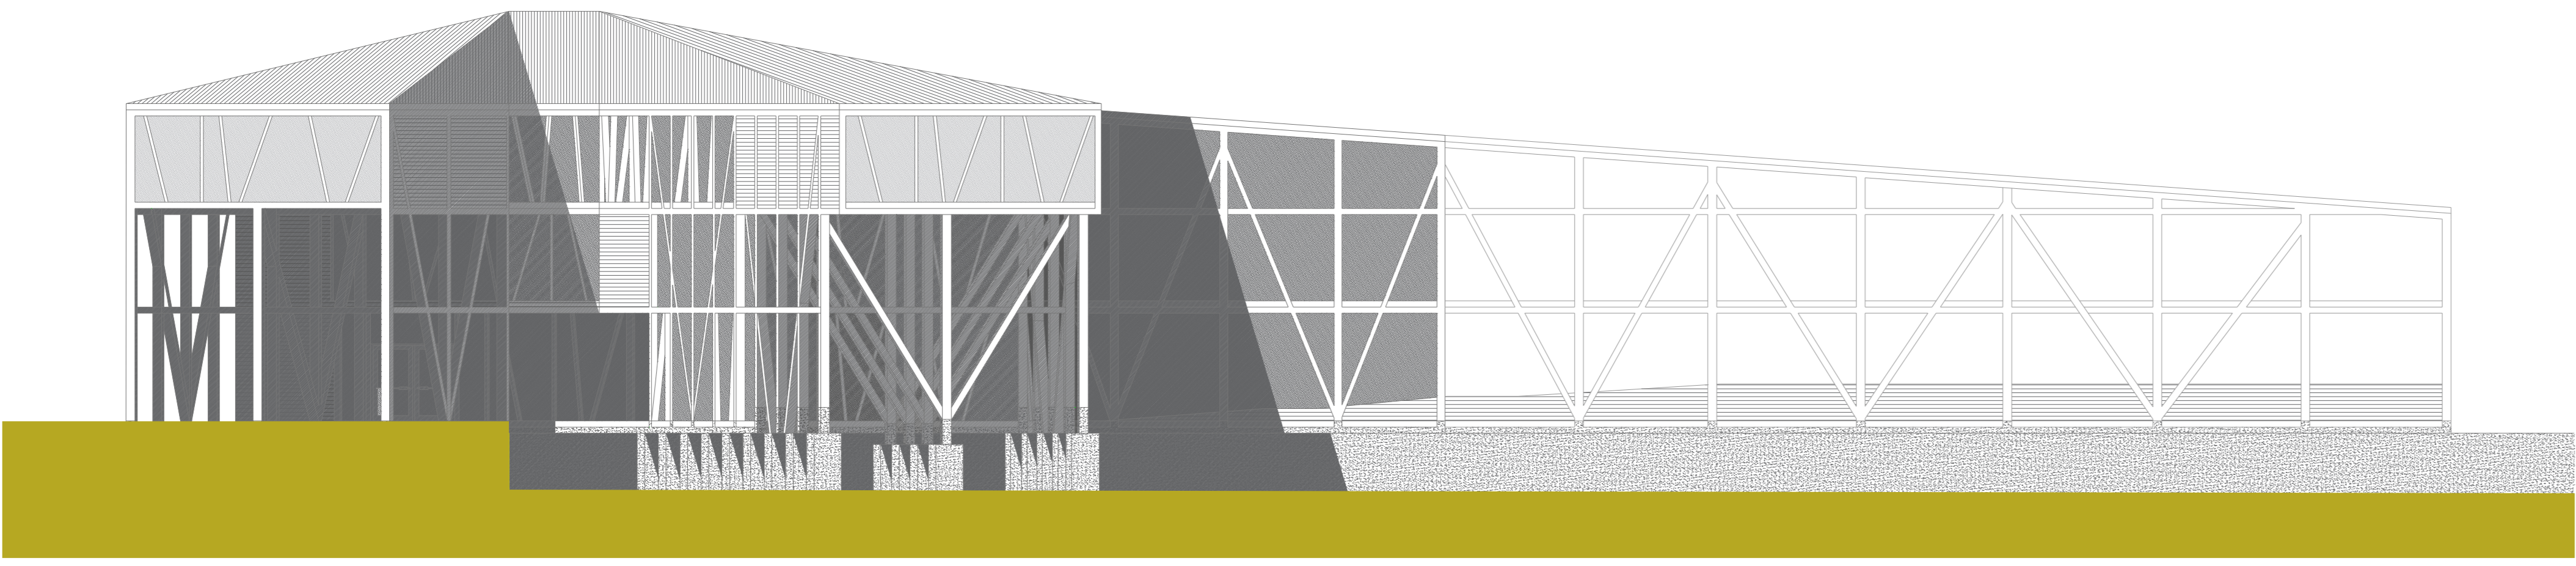


Elevación Este
Esc: 1.150

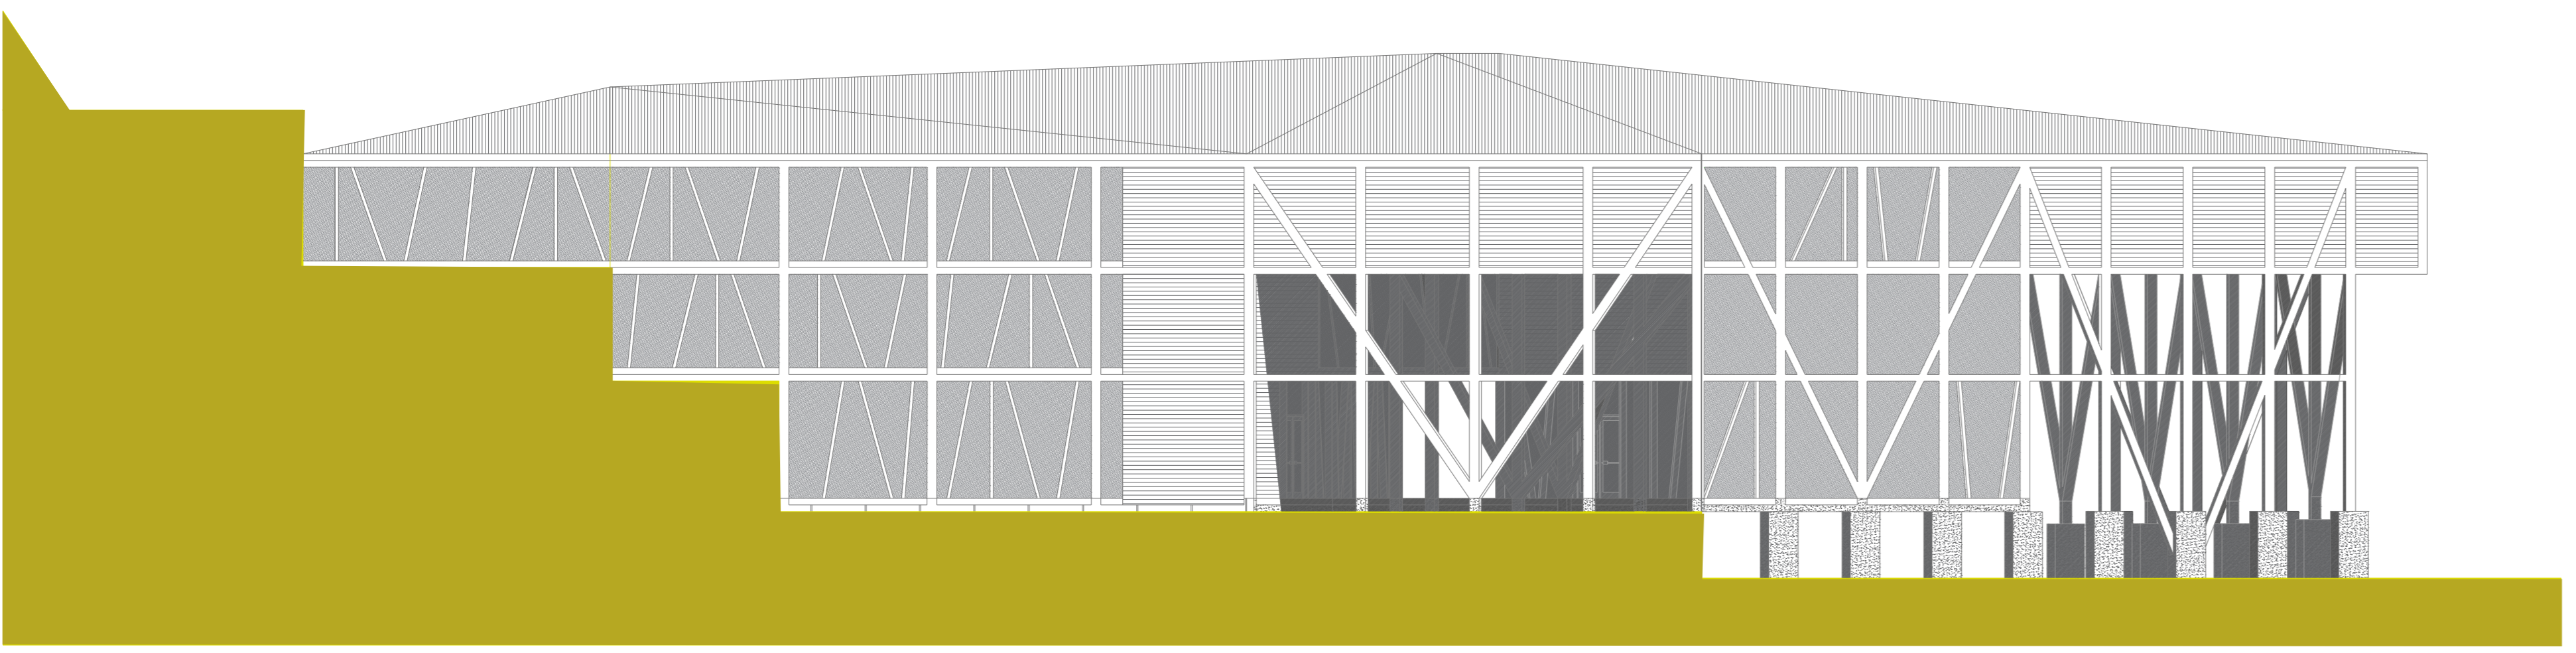

Corte Transversal
Esc: 1.150

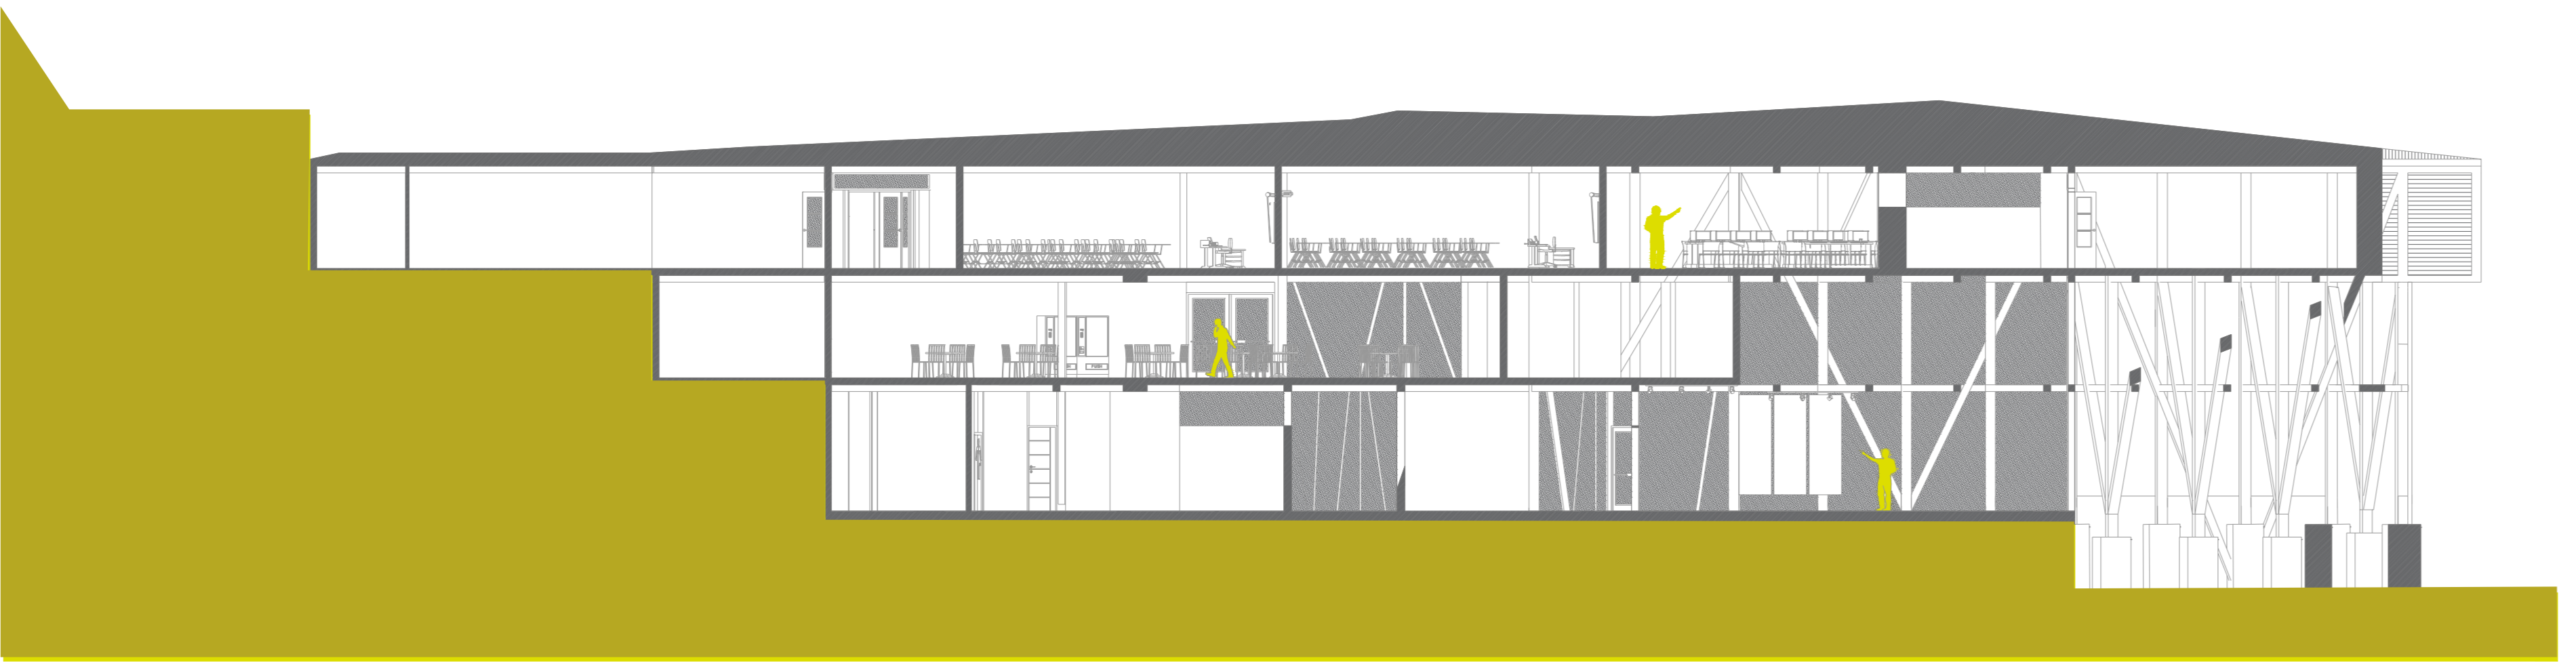

Axonometrica
Esc: 1.150

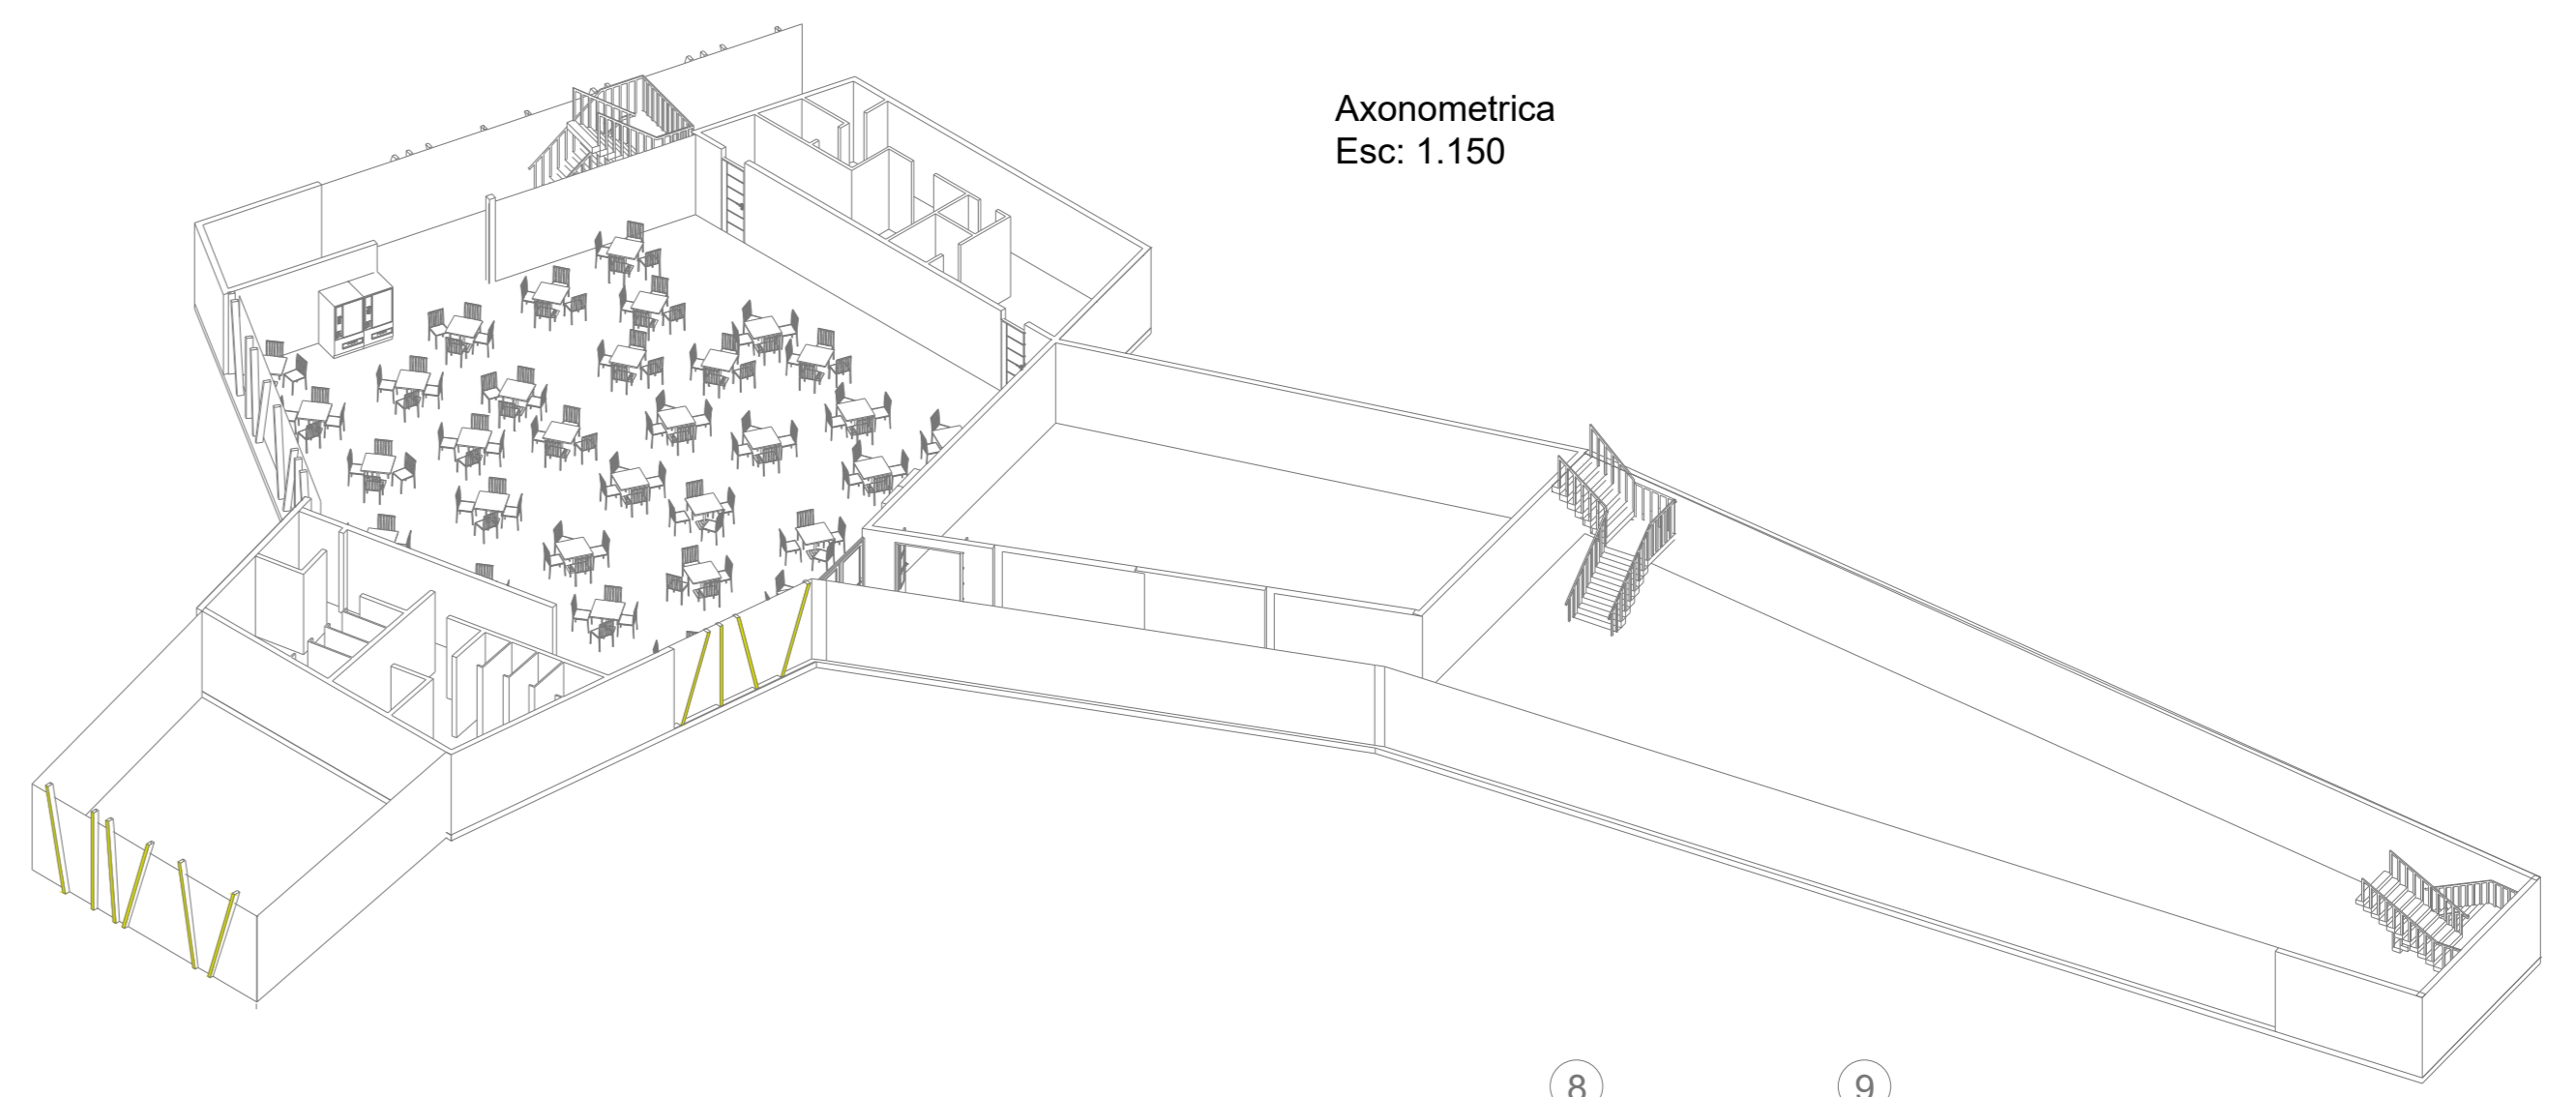

Planta Nivel 1

Consta de un espacio mas privados, albergando el casino, un área de biblioteca, un patio techado usado como zona de recreación y área de gimnasio.

La Distribución de estos espacios se proyectan a través de escaleras y dos ascensores, conectando así por completo el edificio.

Planta Nivel 1
Esc: 1.150

