
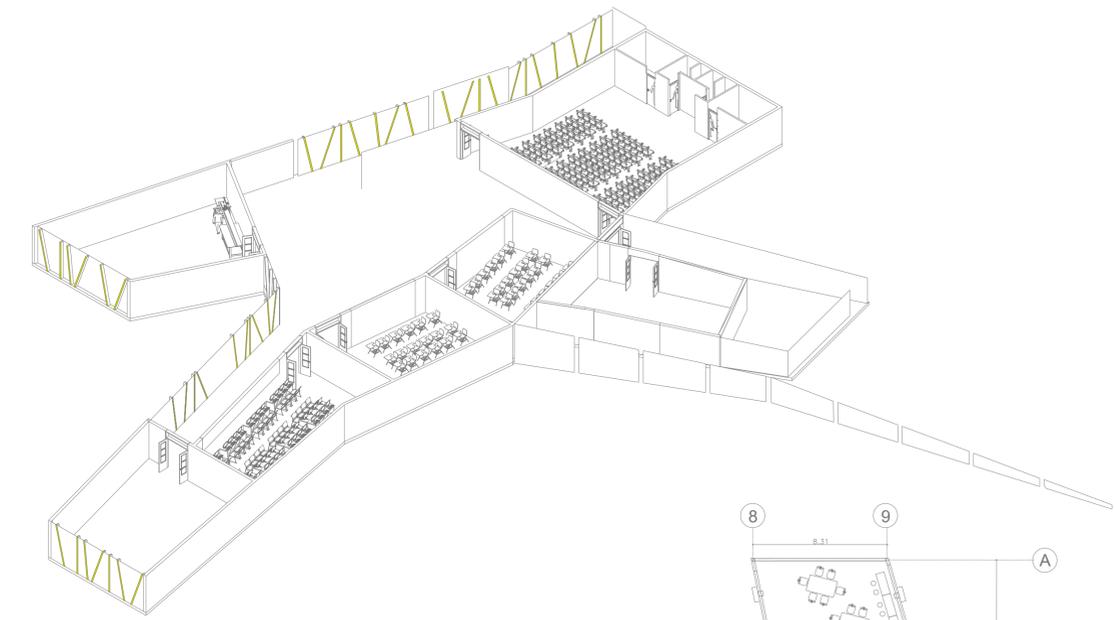


## ESTRUCTURA TECHUMBRE

AXONOMÉTRIA NIVEL 2  
-ESTRUCTURA MUROS MADERA  
CONTRA LAMINADAAXONOMÉTRIA NIVEL 1  
-ESTRUCTURA MUROS MADERA  
CONTRA LAMINADAAXONOMÉTRIA PLANTA BAJA  
-ESTRUCTURA MUROS MADERA  
CONTRA LAMINADAESTRUCTURA PERIMETRAL  
PILAR, MARCOS Y VIGAS DE  
MADERA LAMINADA

## FUNDACIONES

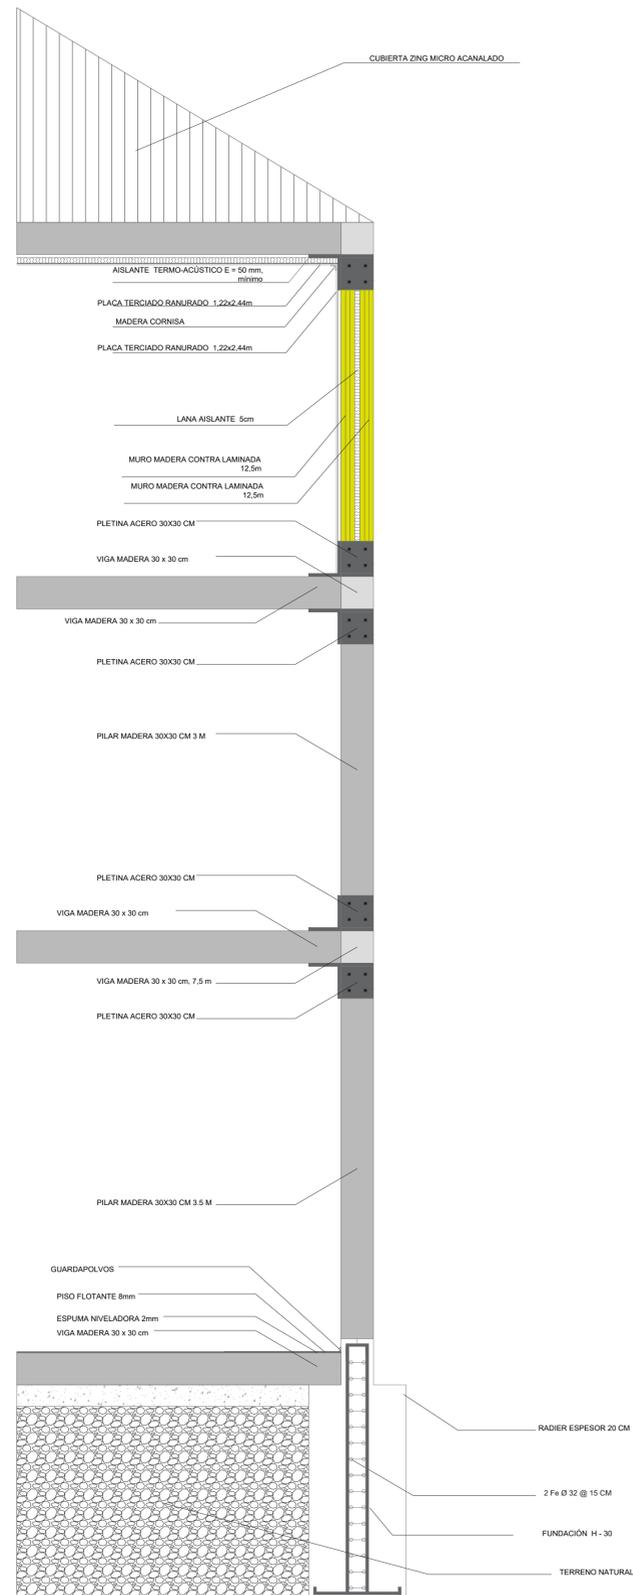

## Planta Nivel 2

Consta de 2 áreas de aulas teóricas con capacidad para 30 alumnos por sala, para los curso de 3ro y 4to medio, 2 aulas practicas:

- Aula practica taller carpintería
- Aula practica taller de turismo

De igual forma se dota de un laboratorio con 48 equipos, un auditorio con capacidad para 130 personas, y una sala de uso común

La Distribución de estos espacios se proyectan a través de escaleras y dos ascensores, conectando así por completo el edificio.

