



- | | | | |
|-----------------------|---------------------|-------------------------|-------------------|
| 1- Acceso | 6- Baños | 11- Director | 16- Zona de Estar |
| 2- Portería | 7- Asistente Social | 12- Inspector | Alumnos |
| 3- Sala de profesores | 8- Psicología | 13- Salas | 17- Enfermería |
| 4- Zona auxiliares | 9- UTP | 14- Laboratorios | |
| 5- Auditorio | 10- Secretaría | 15- Sala de computación | |

PLANTA SEGUNDO NIVEL
ESC. 1 / 300

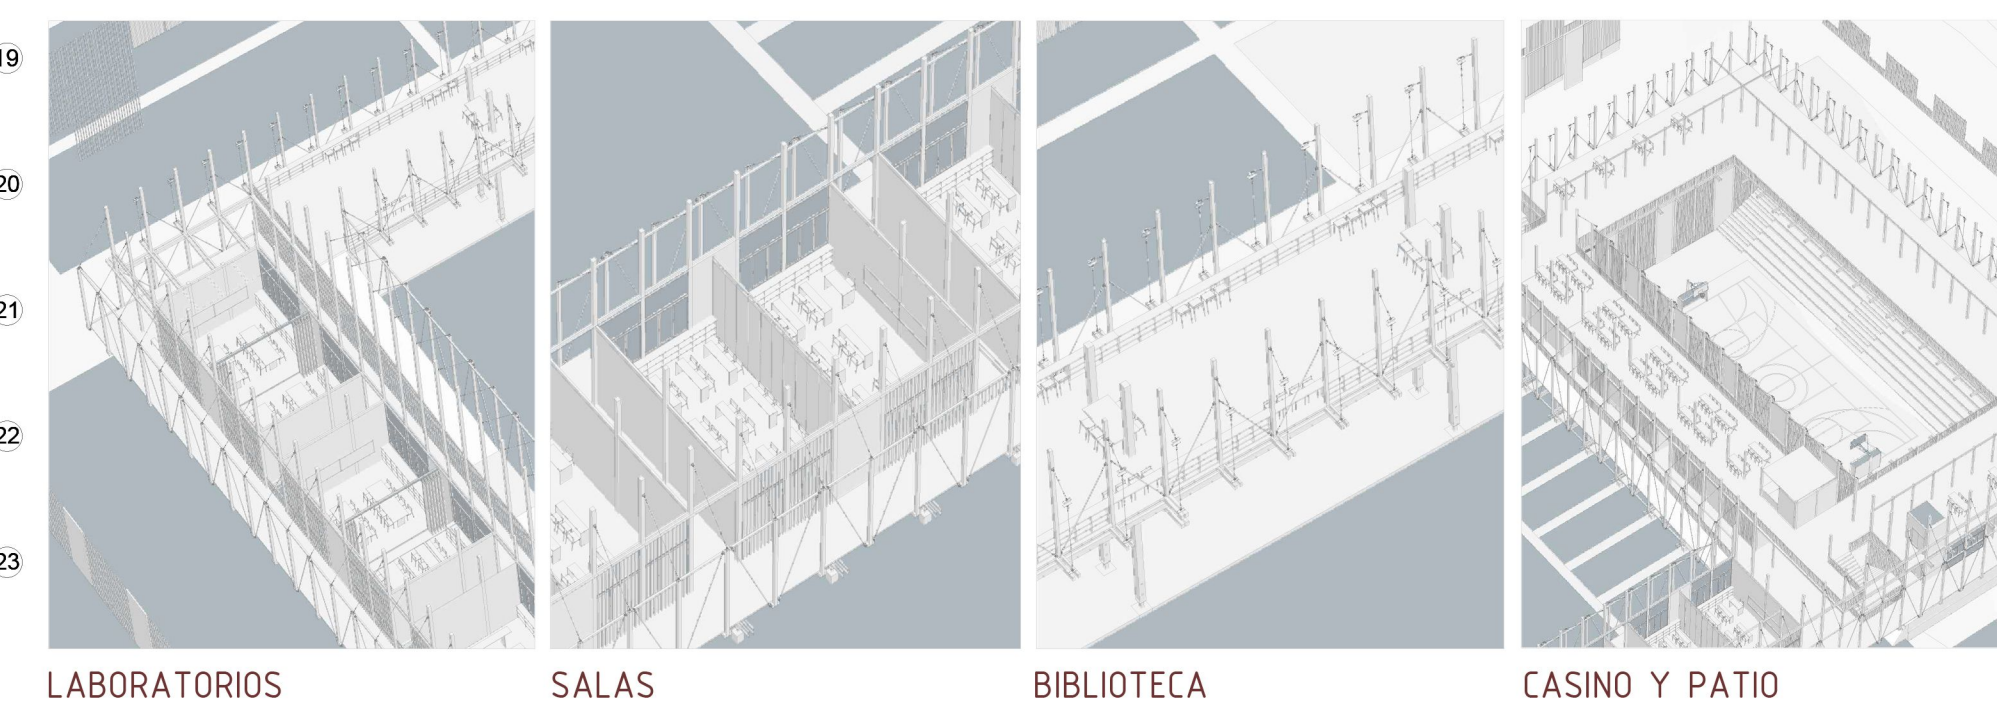


DESPIECE ESTRUCTURAL

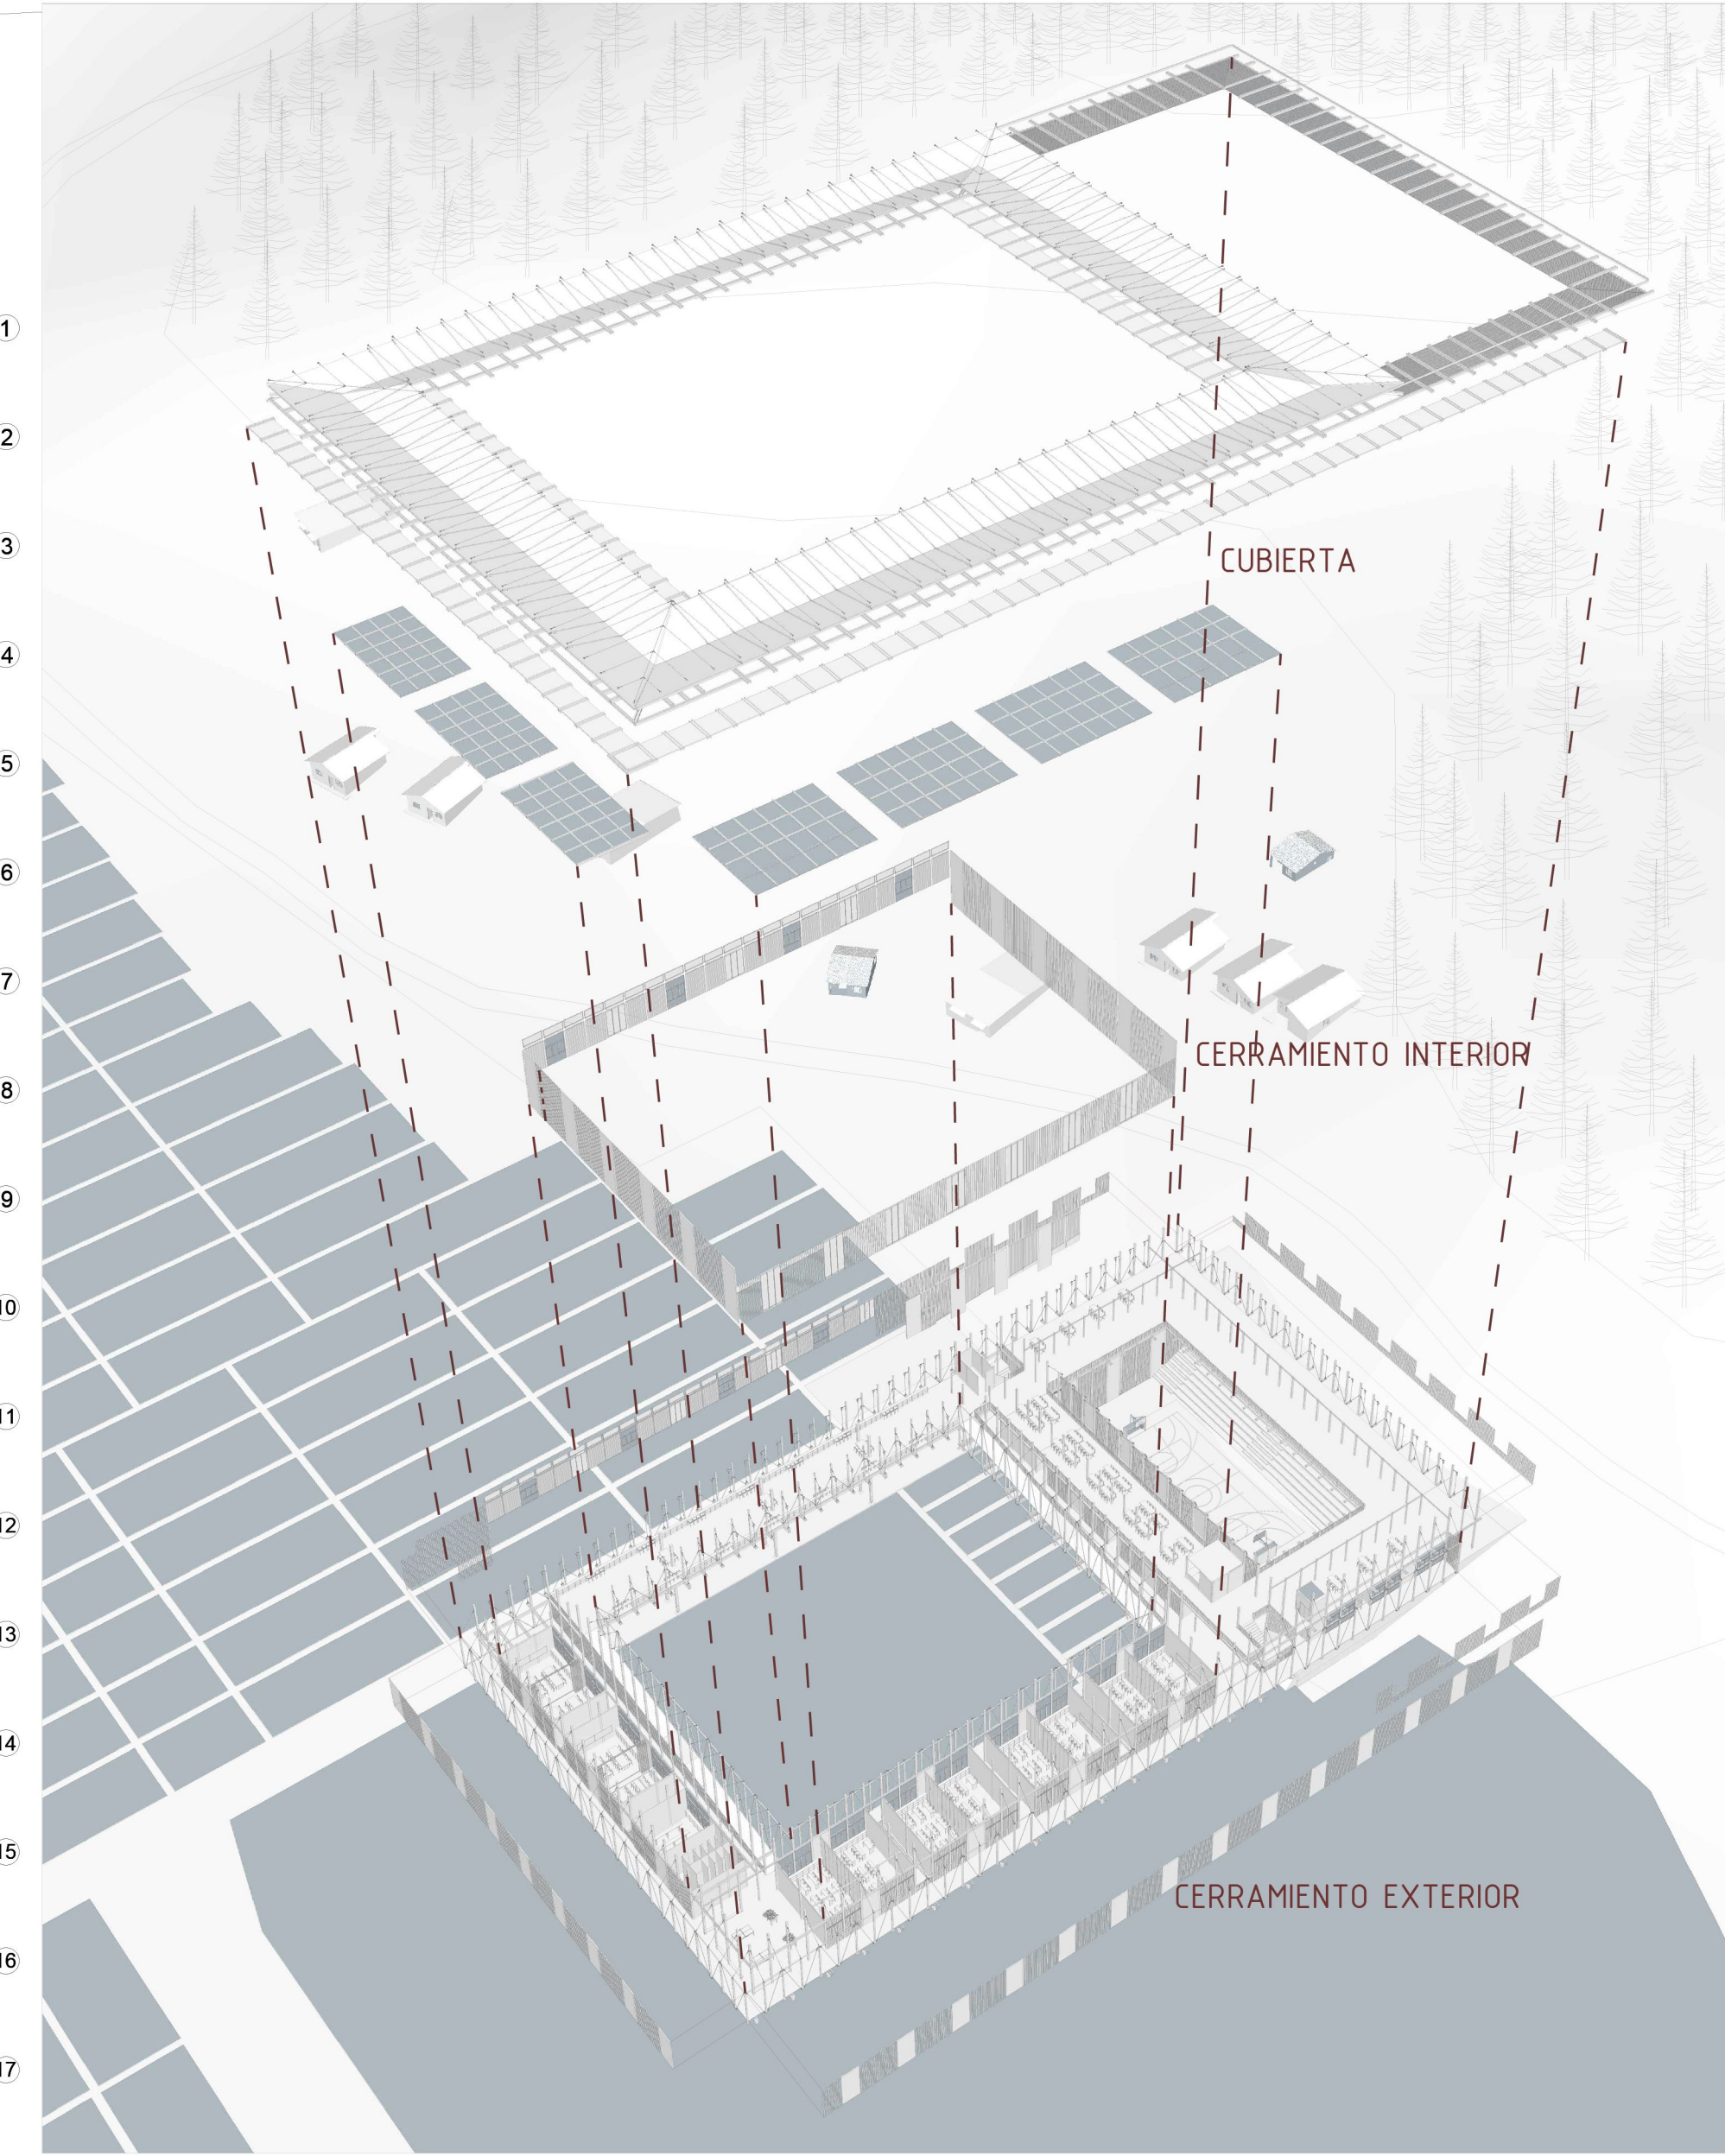


LABORATORIO



CASINO

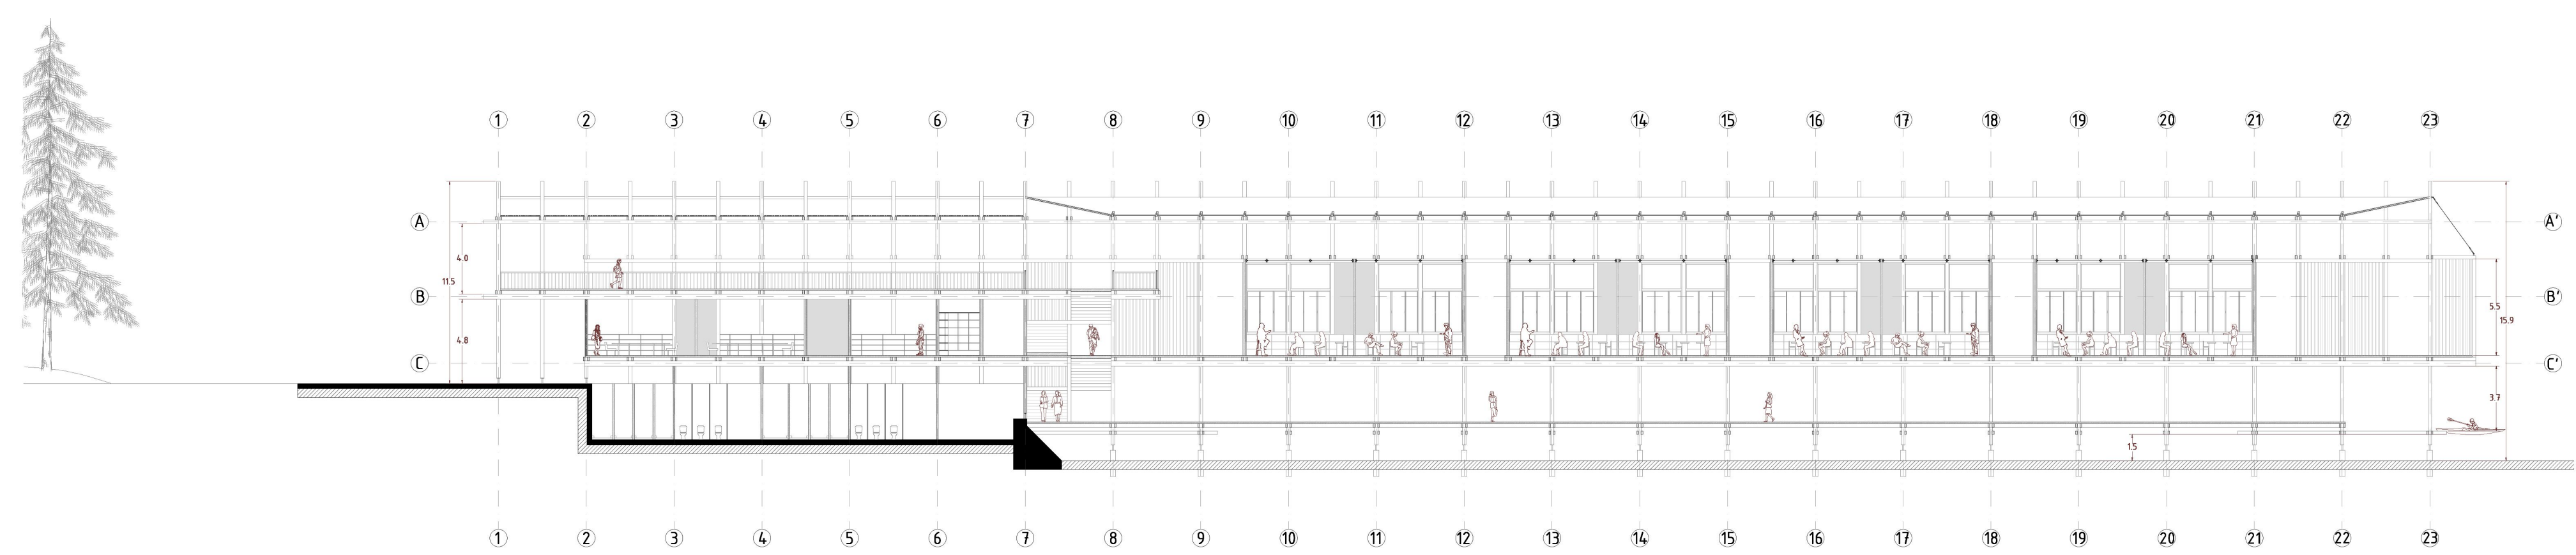

CORTE A - A' ESC. 1 / 250

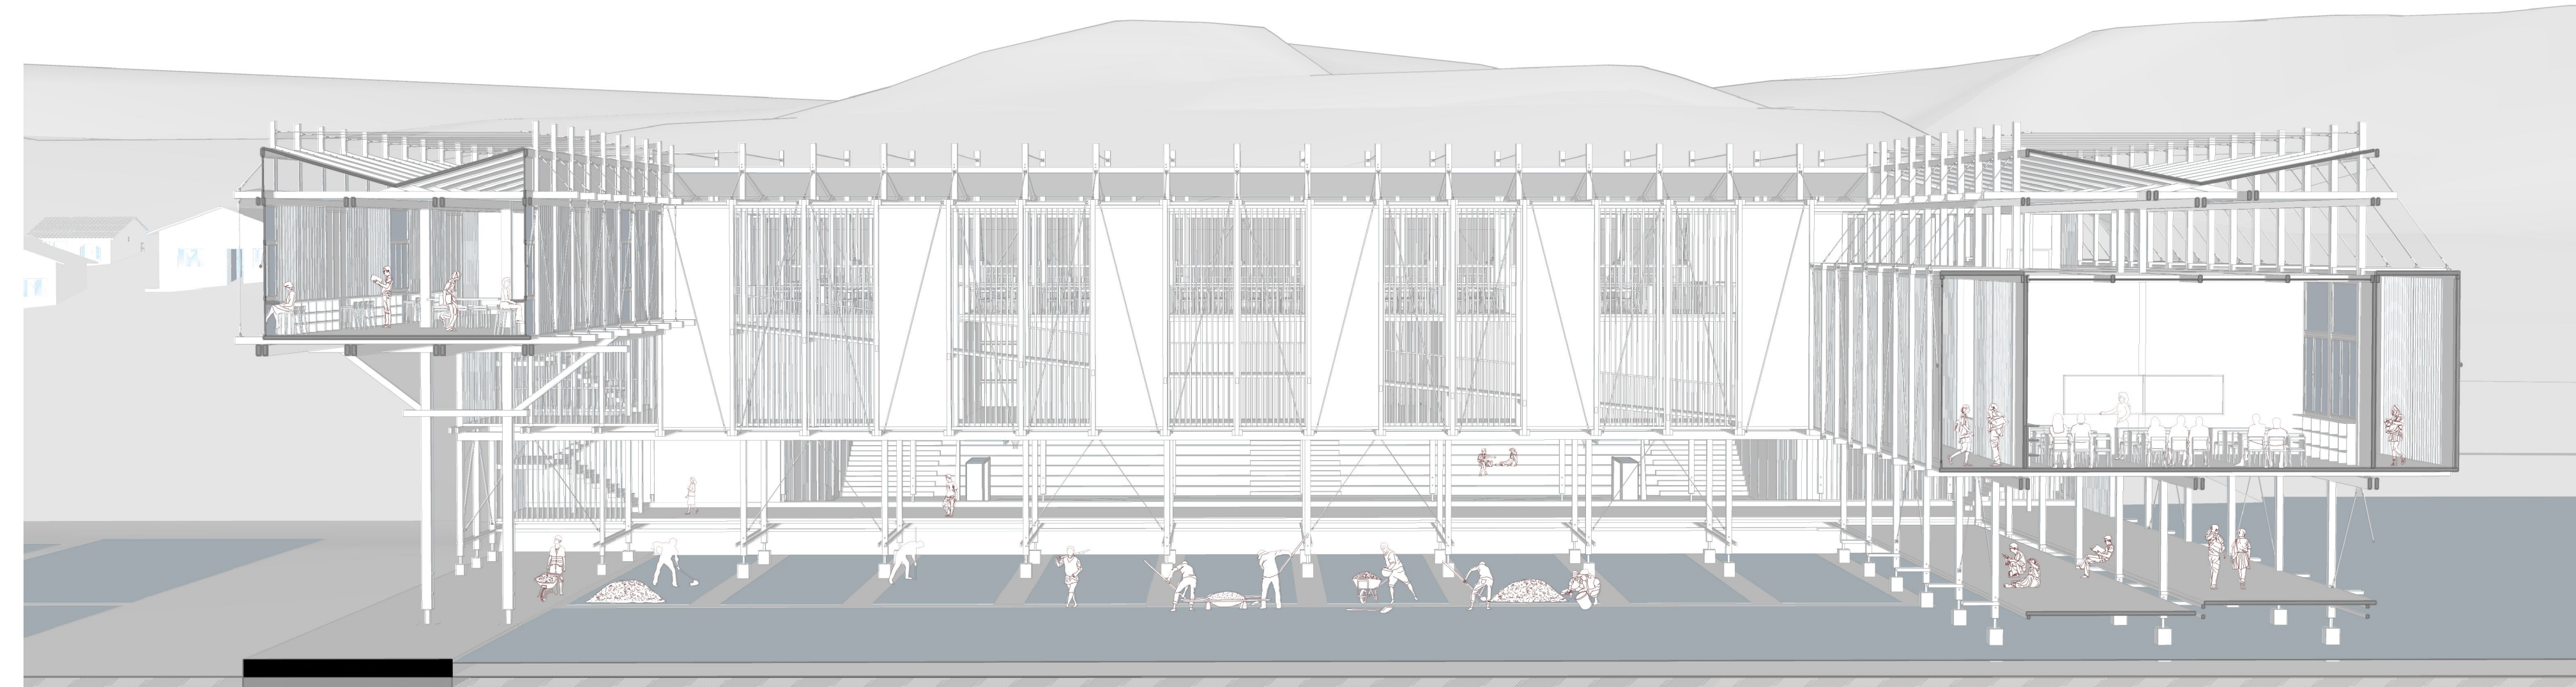

CORTE 1 - 1' ESC. 1 / 150