



- 1.- Salas de estudio
- 2.- Laboratorios
- 3.- Estar profesores
- 4.- Oficina Directora
- 5.- Vestibulo auditorio
- 6.- Sala audiovisual auditorio
- 7.- Auditorio
- 8.- Biblioteca/ sala de lectura

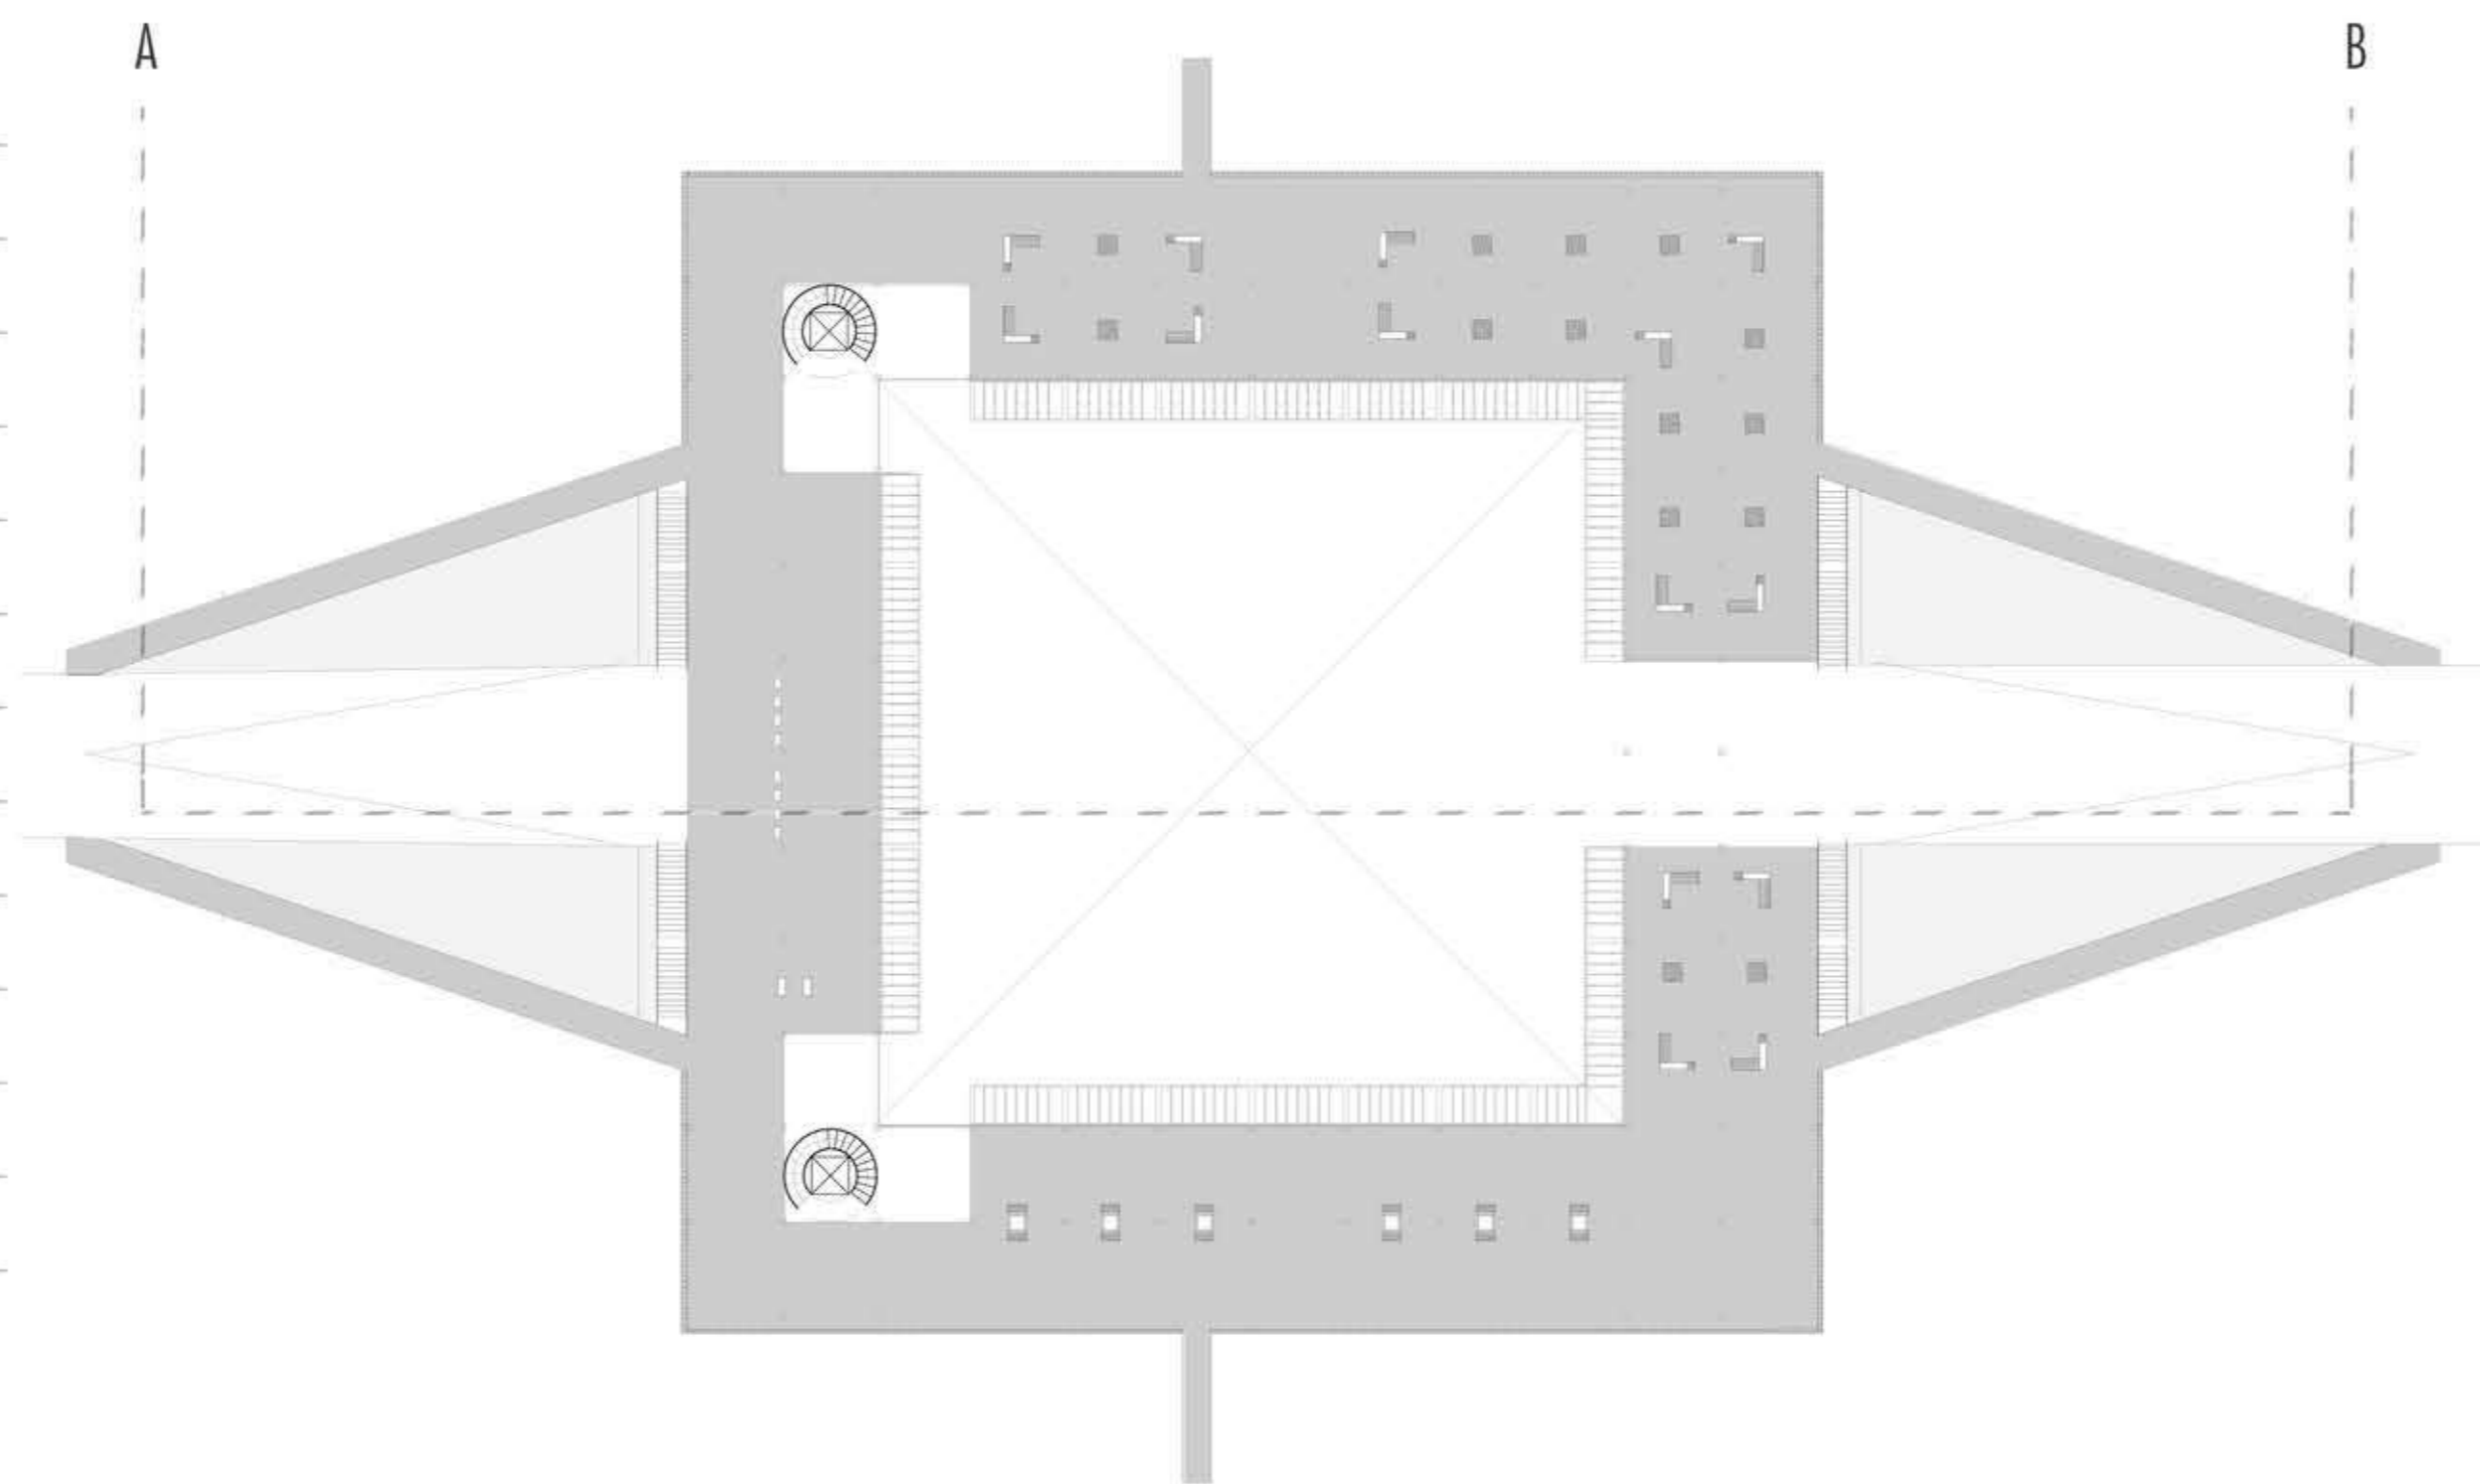

- 9.- Pato de sombra
- 10.- Colecciones
- 11.- Mesa ping pong
- 12.- Area exposicion y dibujo mural
- 13.- Estar exterior/ terrazas

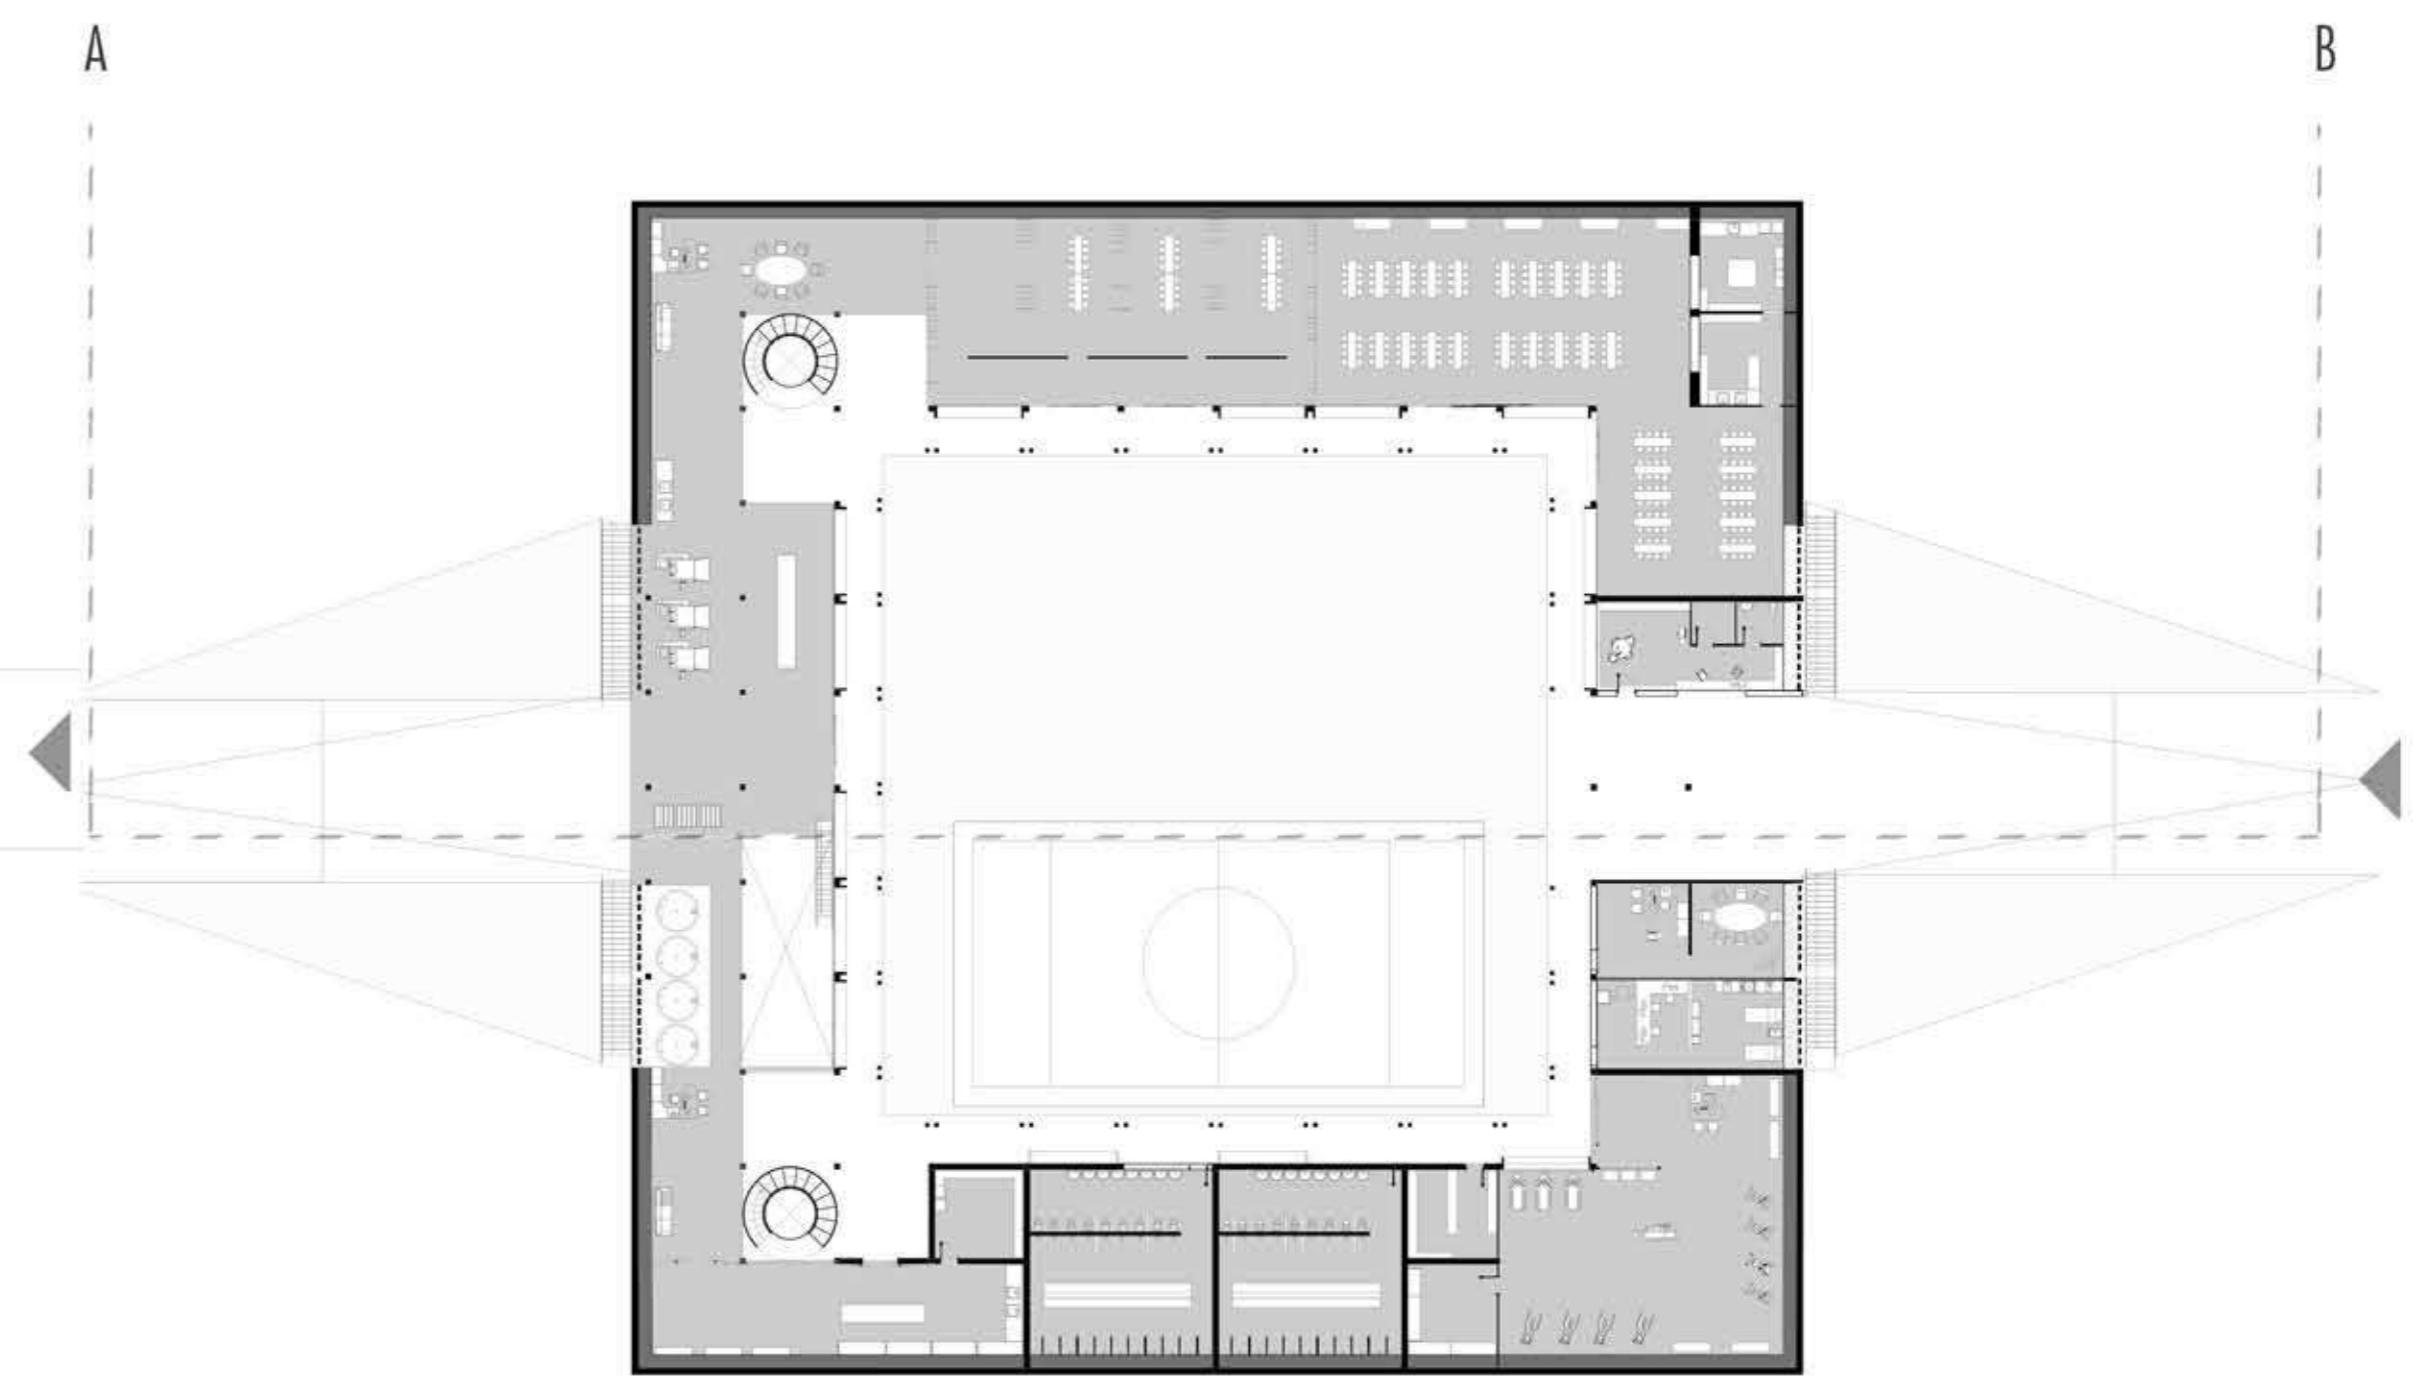

- AREA INDUSTRIAL
- 14.- Escapadas de la zona y zonas de trabajo
 - 15.- Desplazamientos
 - 16.- Area de industria y cultivos
 - 17.- Laboratorio vitivinicola
 - 18.- Area de investigacion

- 19.- Cobos y ruta de viñes
- 20.- Comedores
- 21.- Cocina
- 22.- Querosos
- 23.- Portones
- 24.- Inspectorio
- 25.- Estacion
- 26.- Gimnasia
- 27.- Bodega
- 28.- Area
- 29.- Baños H/H

- PATIO UNIDO
- 30.- Zona de juegos rapido
 - 31.- Canchas
 - 32.- Comedores H/H

- AREA INDUSTRIAL
- 33.- Suelos de almacenamiento
 - 34.- Pisos
 - 35.- Area de trabajo e industria
 - 36.- Bodega de materiales en madera
 - 37.- Bodega de vitigno
 - 38.- Zona de Embotellado
 - 39.- Bodega de barriles, y otros



SECCION A-B