



La pirca por un lado busca contener y limitar, y por otro, funcionar como sendero, los cuales se encuentran solo en la zona agraria.

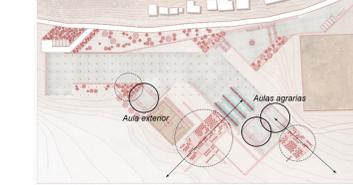

La flora aparece en función de los accesos y las aulas; una en forma de jardinería y otra a manera de cultivos -torre- suelo-.

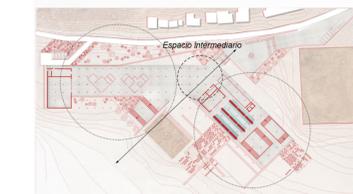

El liceo se construye a partir de dos polos, los cuales abren un espacio que deja ver la relación urbano-rural.




Los vacios iluminan el primer piso, y dan la posibilidad a los pilares de llegar directamente hacia la cubierta.



El liceo se quiebra para crear un espacio intermedio entre el mundo científico (aula agraria), y el mundo estudiantil, y asimismo en el otro sentido se abre un espacio entre lo urbano y lo rural

Esquemas Projectuales

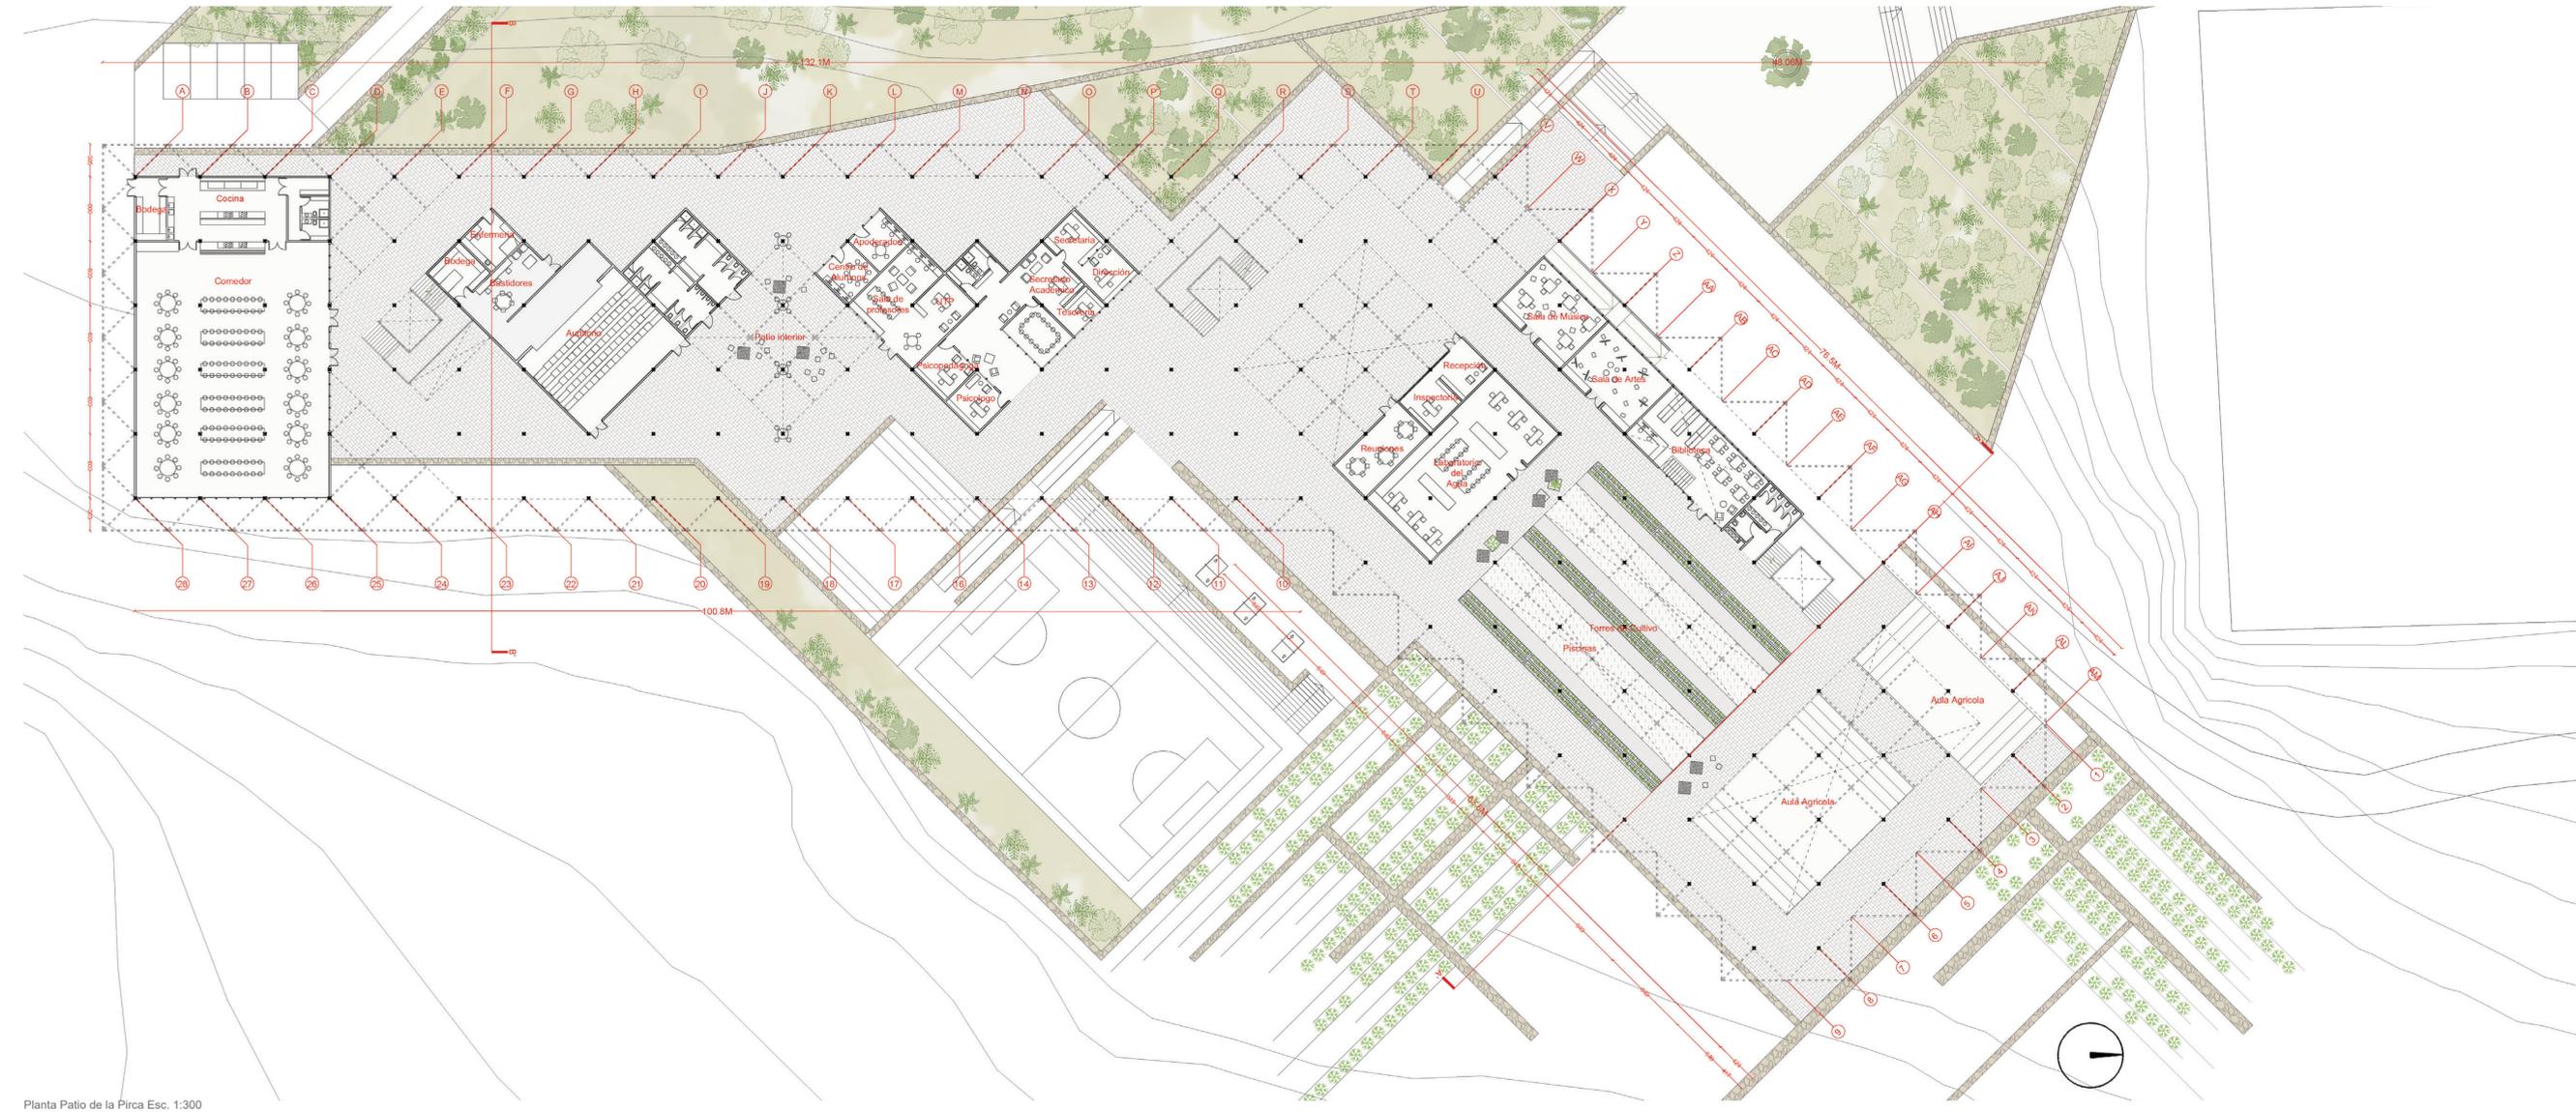

Planta Patio de la Pirca Esc. 1:300



Patio de Acceso



Gran Aula Agraria



Sala de Computación

