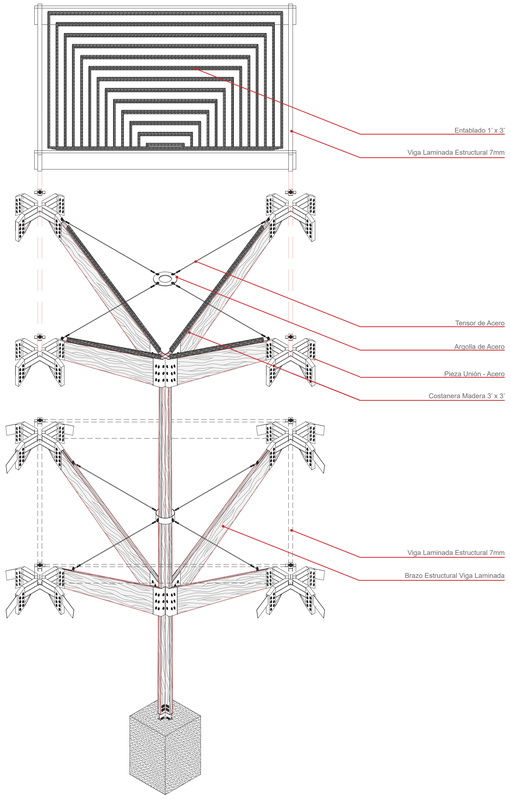

Descomposición de Pilar

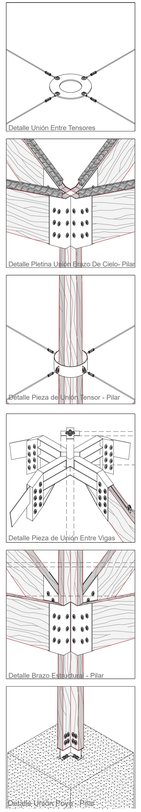

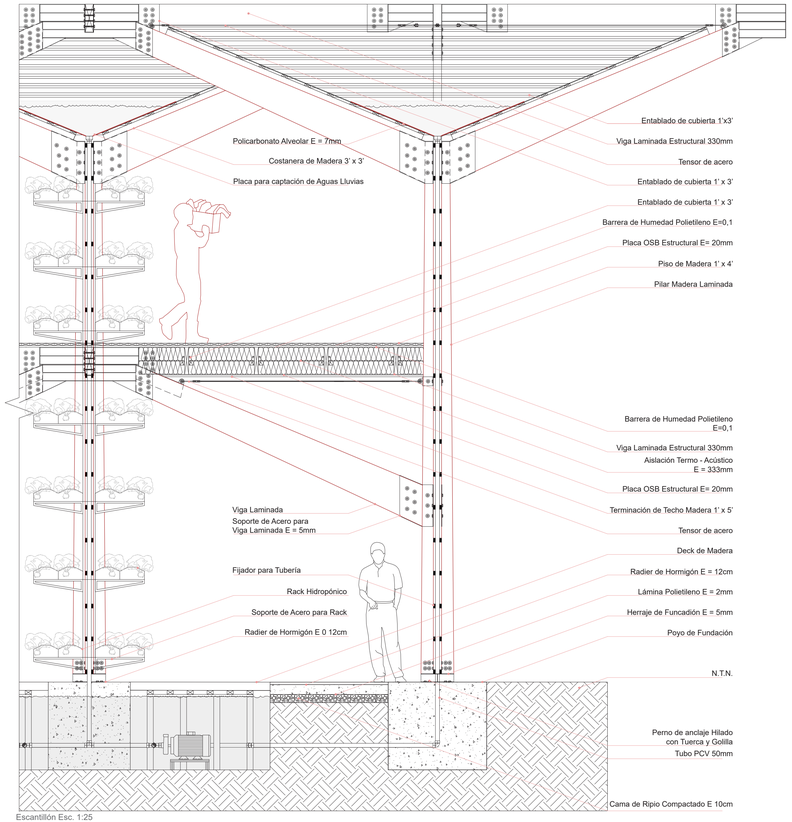

Escantillón Esc. 1:25

Rampa de Acceso

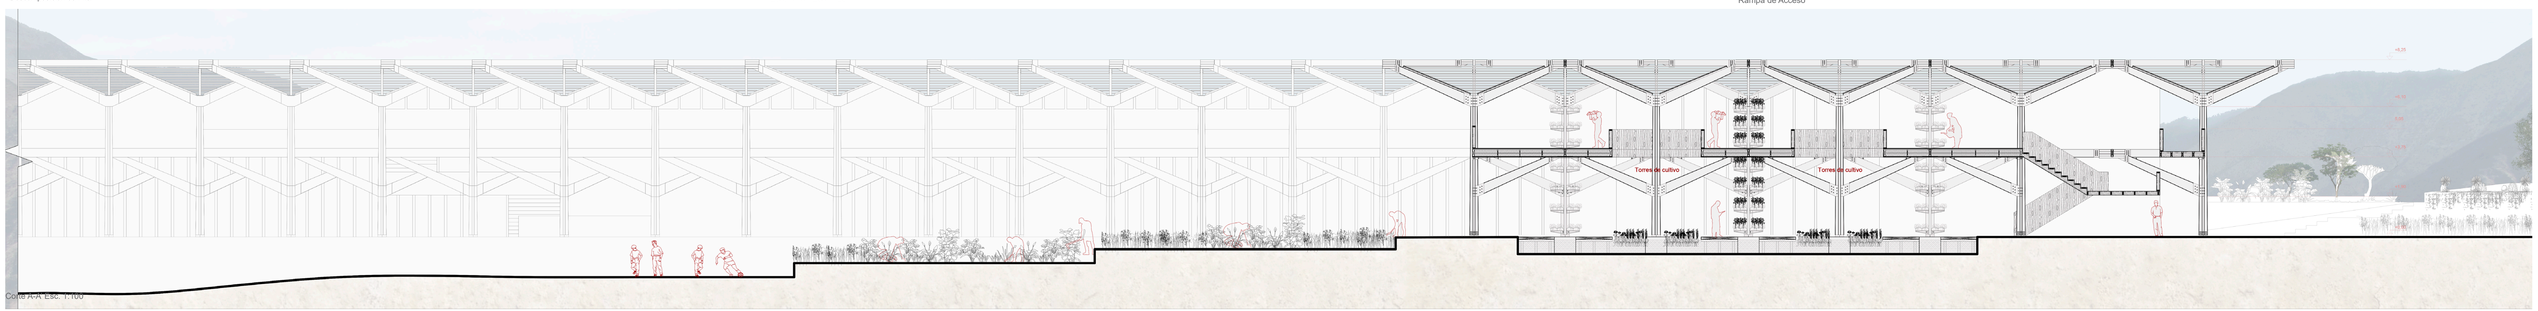

Corte A-A' Esc. 1:100