

PLANTA NIVEL 1 - ACCESO / ESCALA 350



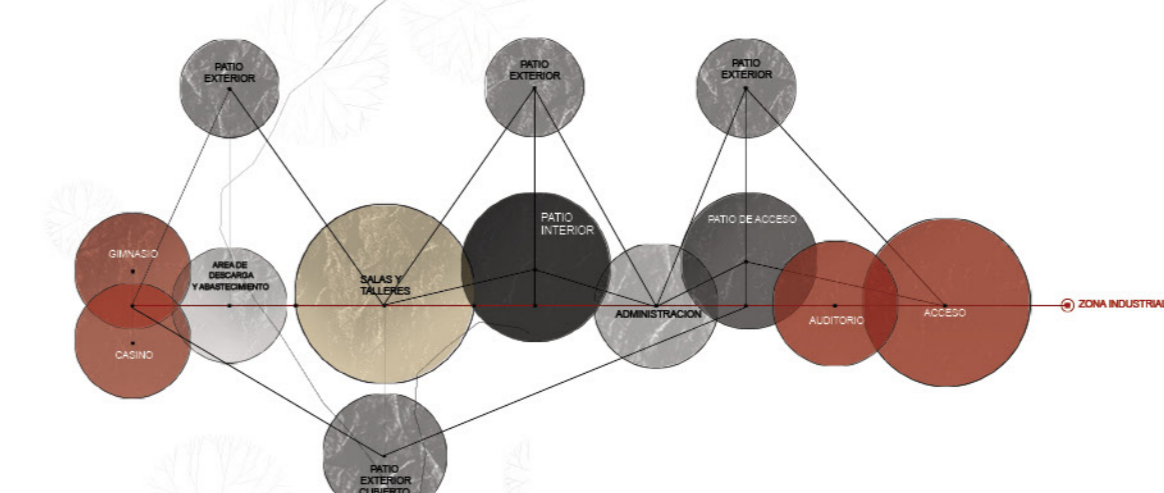


DIAGRAMA PROGRAMATICO


- PROGRAMA NIVEL 3
- Taller de música y danza flexible
  - Área de trabajo y computación
  - Sala de estudio flexible
  - Biblioteca
  - Baño
  - Sala de profesores
  - Oficina director

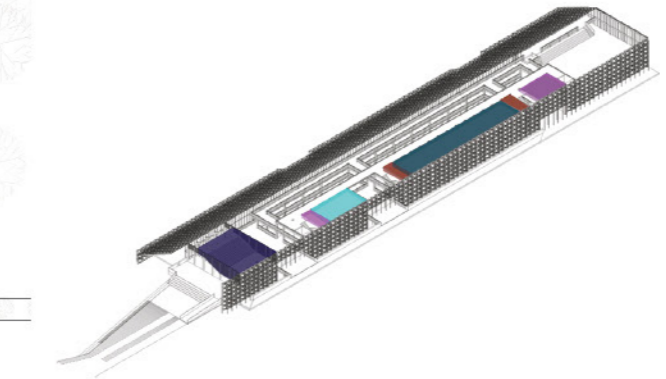

- PROGRAMA NIVEL 2
- Aulas flexibles
  - Baños
  - Enfermería
  - Oficina psicóloga y orientadora
  - Oficina coordinadores
  - Auditorio

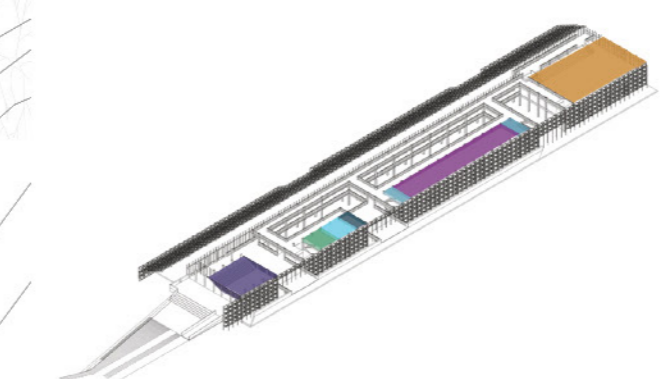

- PROGRAMA NIVEL 1
- Recepción (acceso)
  - Oficina secretaria y inspectoria general
  - Administración
  - Aulas flexibles
  - Baños
  - Cancha
  - Camarines

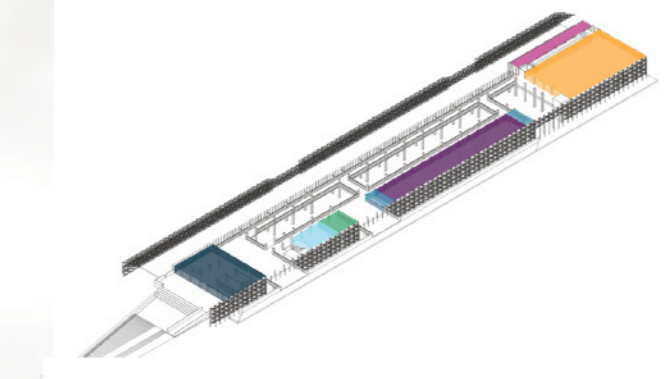

- PROGRAMA NIVEL -1
- Casino
  - Área industrial
  - Talleres flexibles
  - Baños
  - Horno secado madera
  - Oficina coordinadores área TP industrial
  - Bodega herramientas
  - Bodega madera


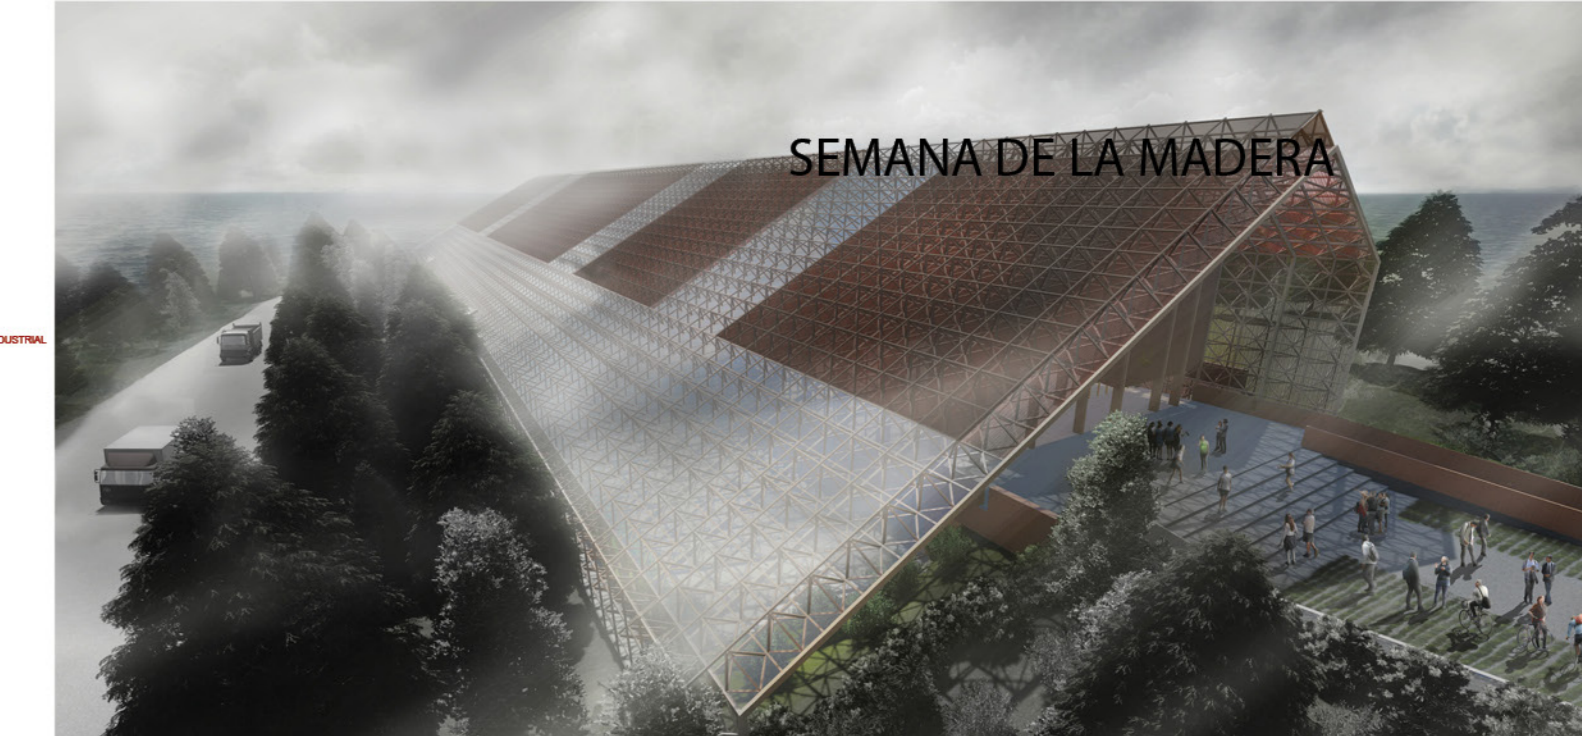


LÁMINA 2 DEL EQUIPO: ARO6509

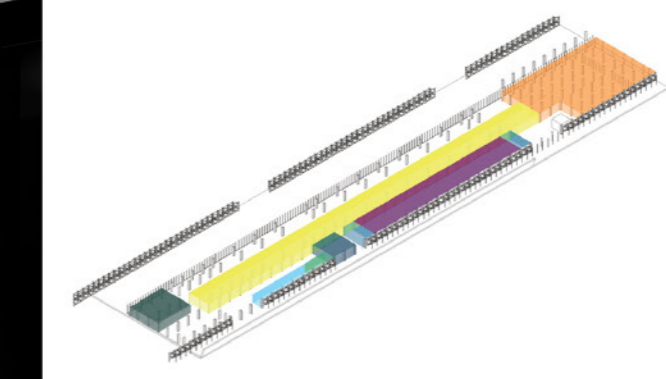

CORTE A-A / ESCALA 1:350