




PLANTA NIVEL 3 / ESCALA 1:350

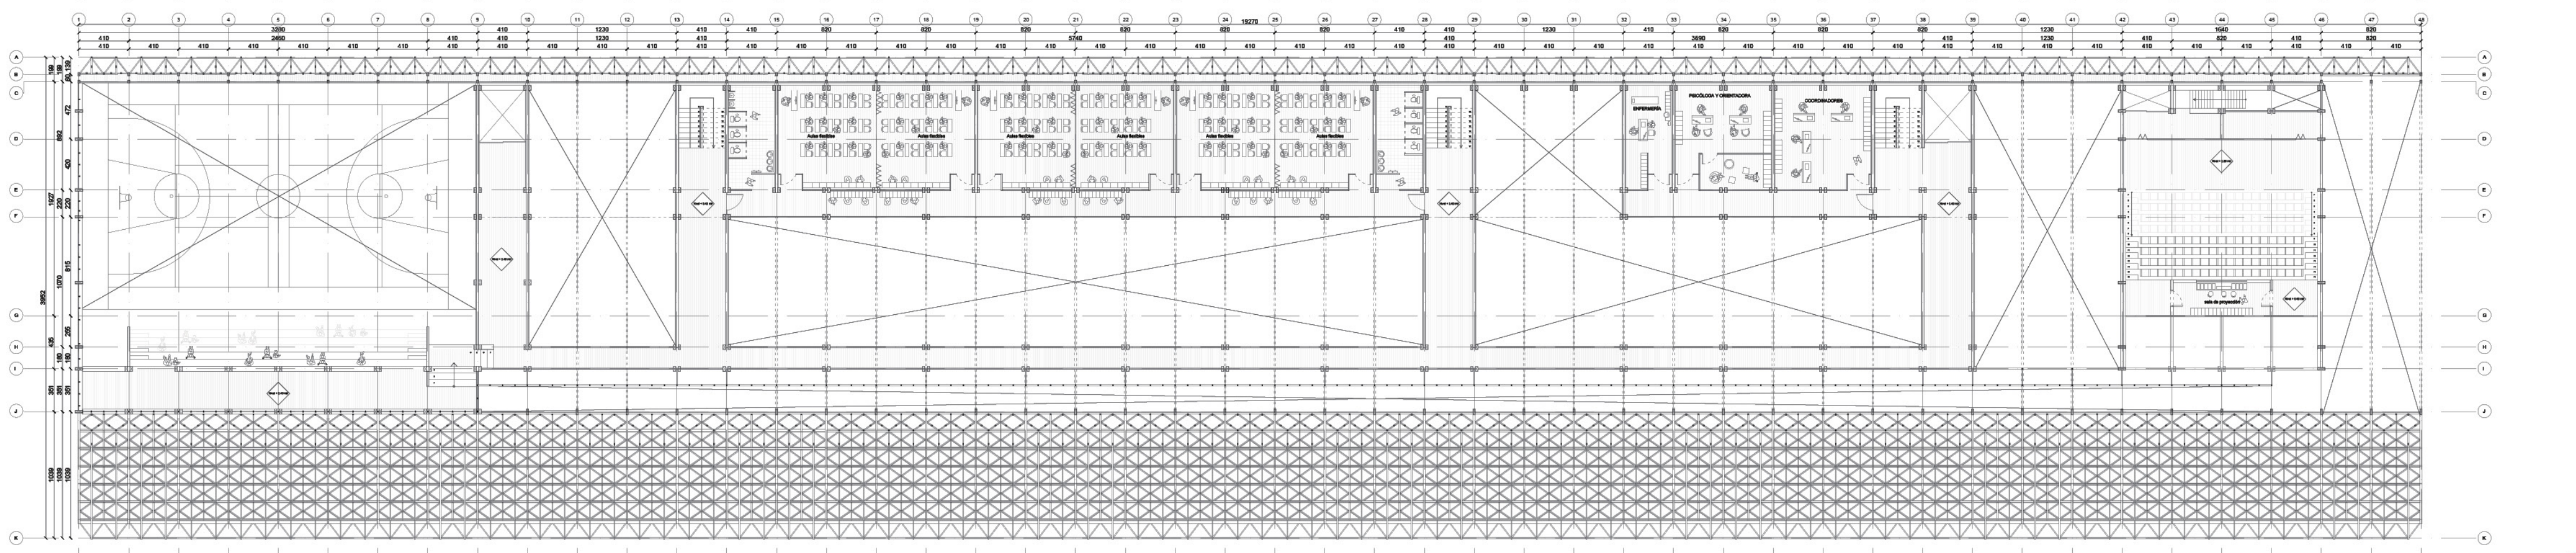

PLANTA NIVEL 2 / ESCALA 1:350

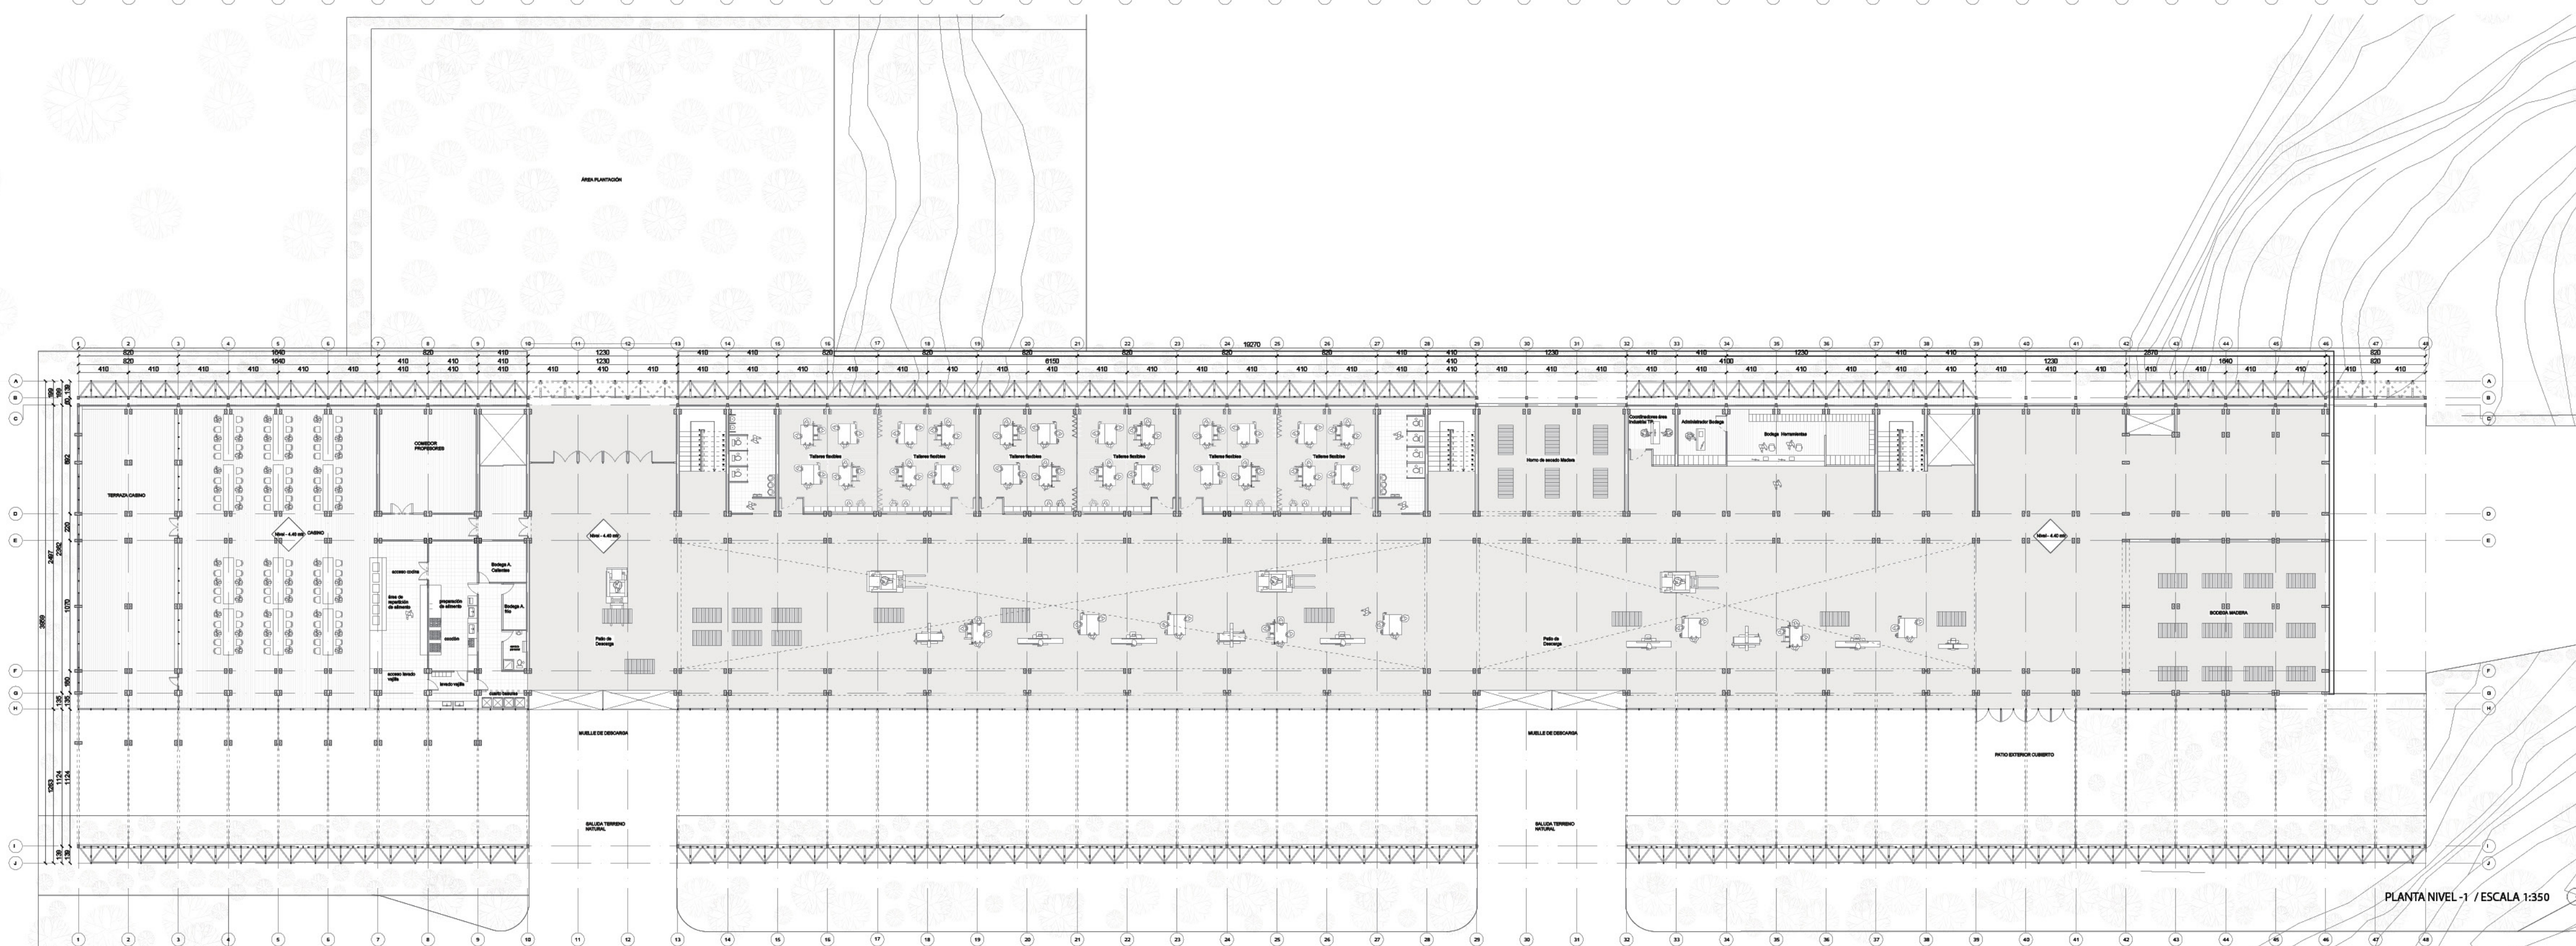


PLANTA NIVEL 1 / ESCALA 1:350

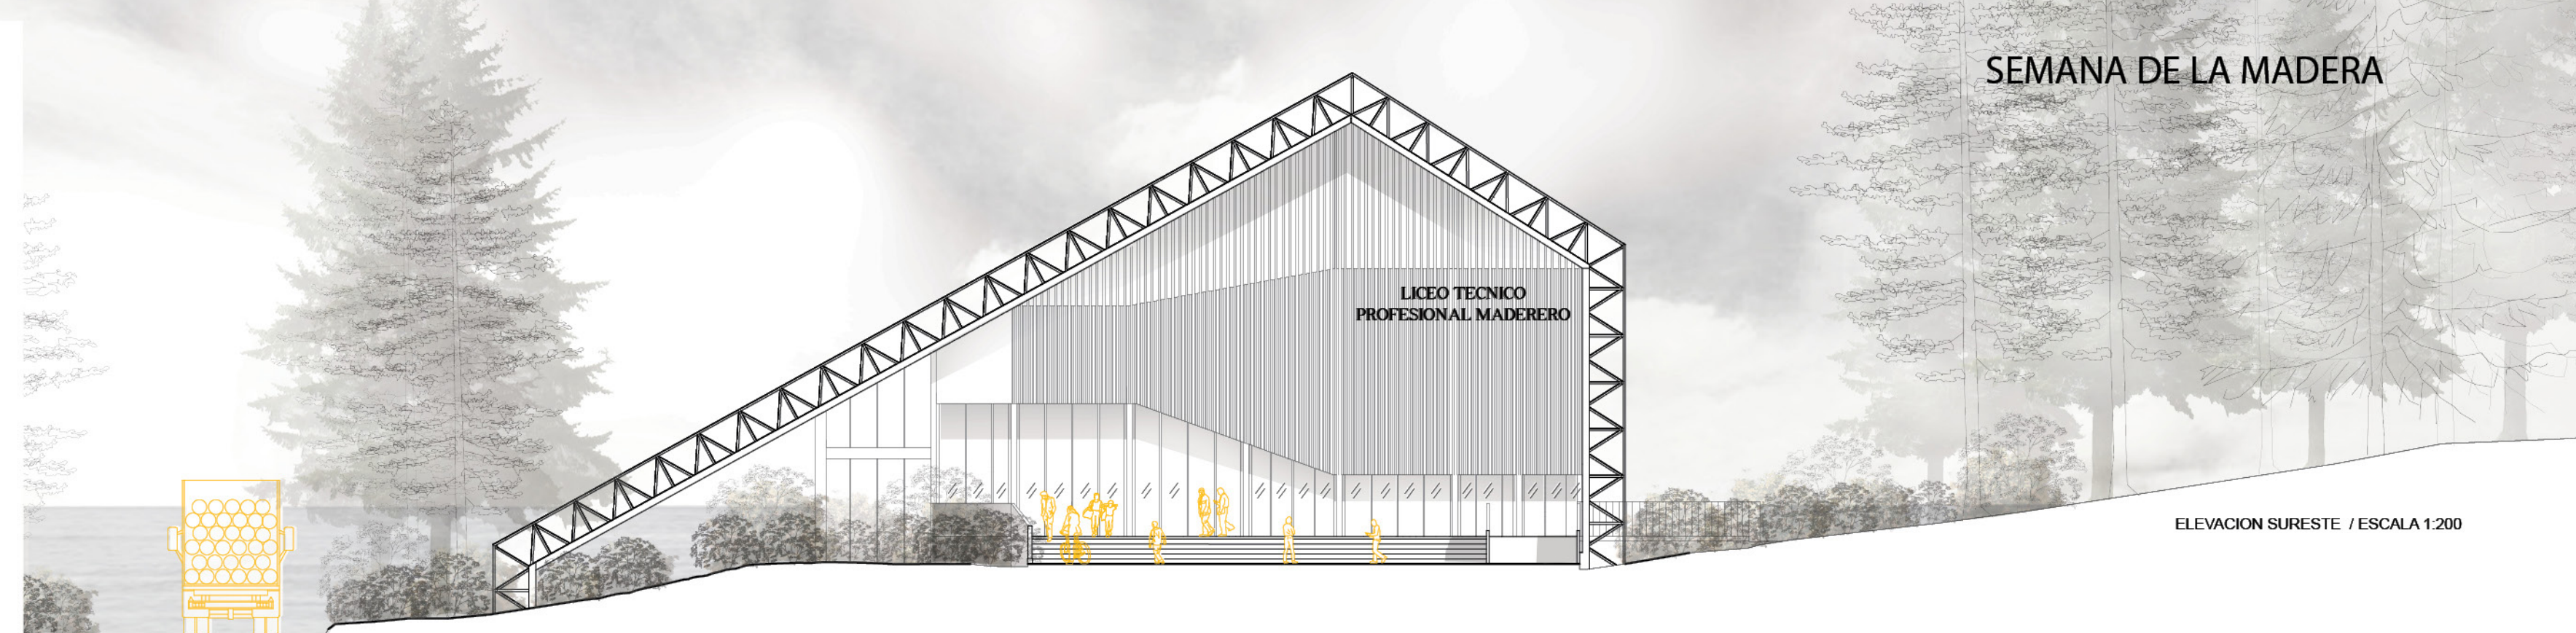

ELEVACION SURESTE / ESCALA 1:200



CORTE 1-1 / ESCALA 1:200

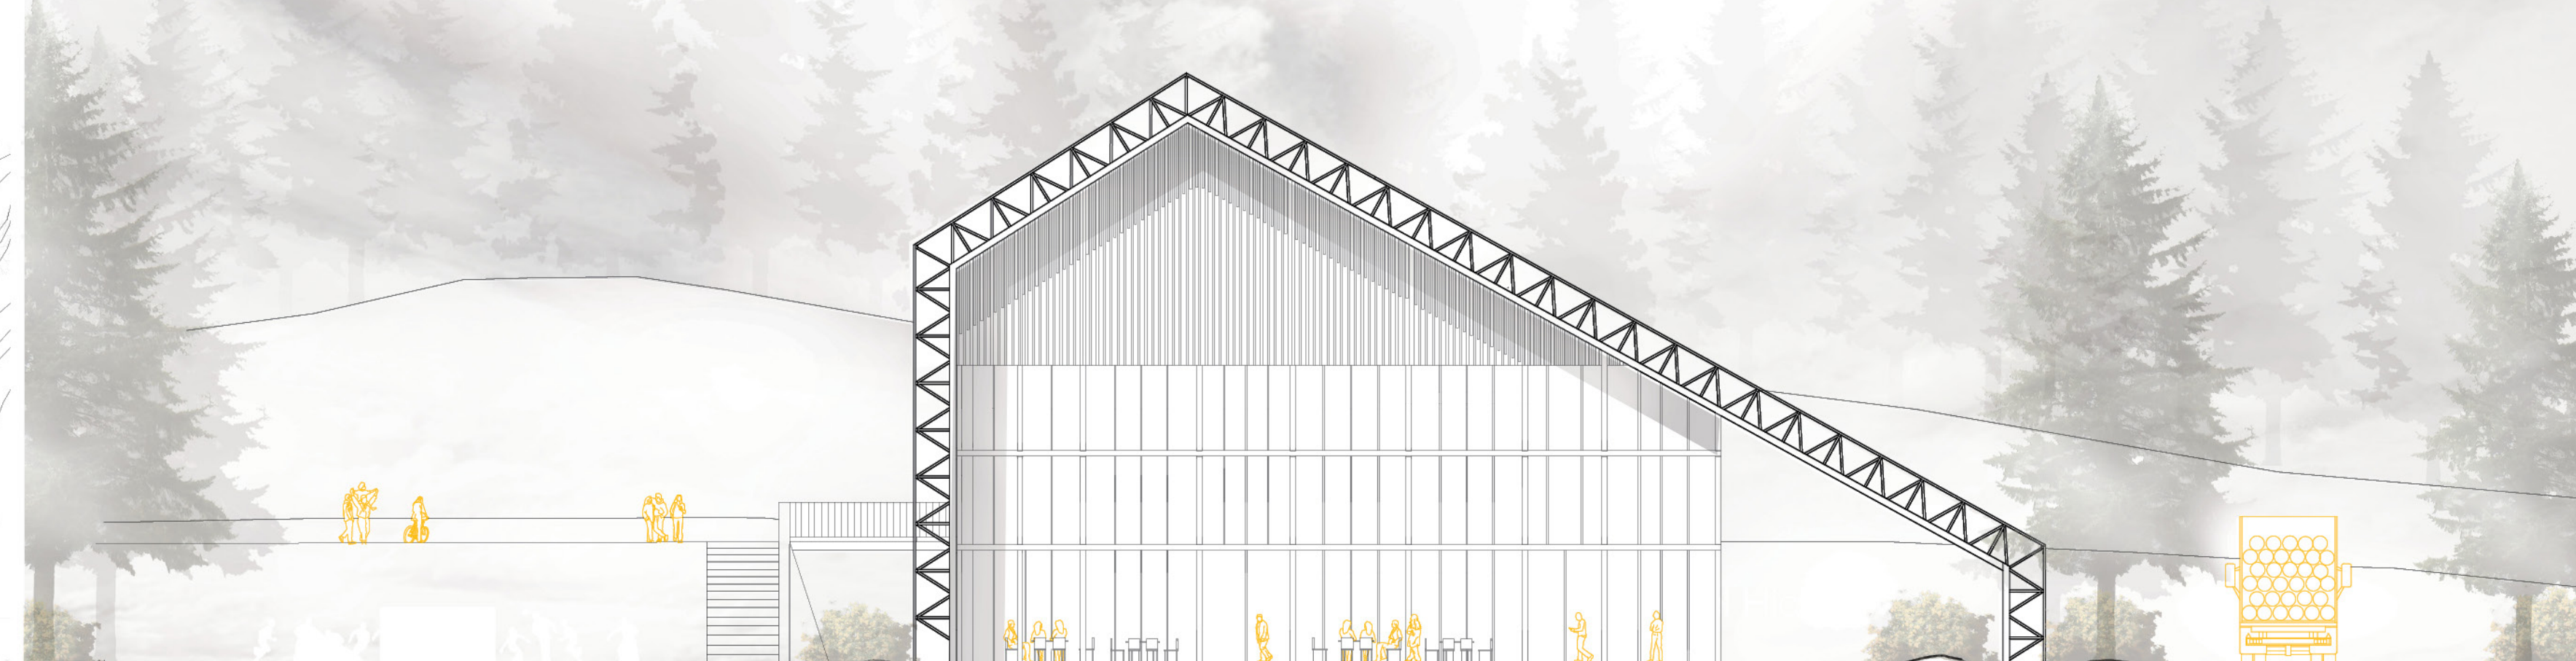

ELEVACION NOROESTE / ESCALA 1:200



CORTE 2-2 / ESCALA 1:200