CONCURSO DE ARQUITECTURA 2020

SEMANA DE LA MADERA

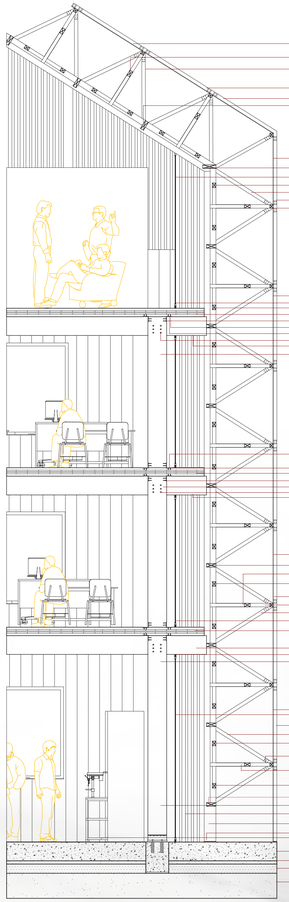

ESCANTILLON: A1 - ESCALA 1:50

Conexión piso CLT – pared CLT

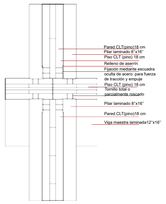

Detalle A2 - Escala 1:50

Conexión pilar laminado – viga maestra – piso CLT – baranda CLT

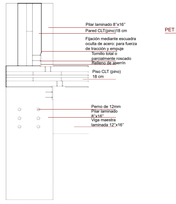

Detalle A3 - Escala 1:50

Conexión pared CLT (pino) 18 cm – losa de hormigón pulido

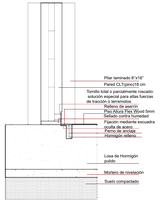

Detalle A4 - Escala 1:50

Pie de pilar cuadrado con acabado negro unión (pilar laminado – losa de hormigón)

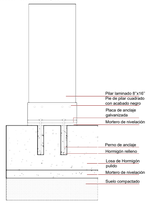

Detalle A5 - Escala 1:50

Isométrica Explotada Unión Estructura Torre – Cubierta Estereométrica de Madera

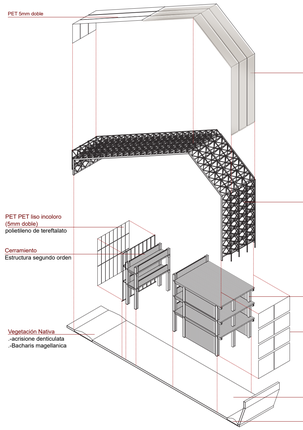

Isométrica Modulo Estructura Torres – Cubierta Estereométrica

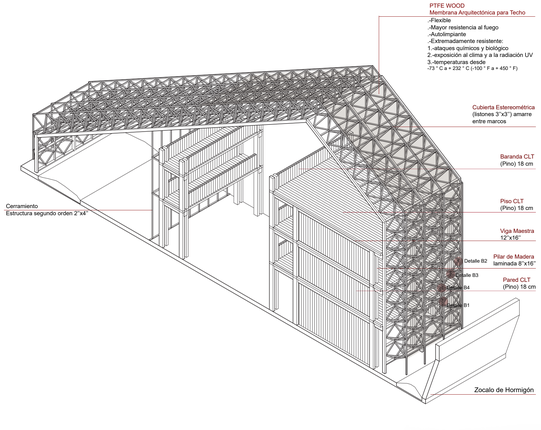

Detalle B1
Nodo pilar estructura estereométrica – diagonales y horizontales

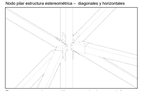

Encuentro con pieza metálica con acabado negro (pilar estructura –diagonales)
Encuentro con escuadra metálica con acabado negro (pilar estructura – horizontal)
Detalle B2
Nodo pilar estructura estereométrica – horizontales y diagonales

Encuentro con pieza metálica con acabado negro (pilar estructura- horizontales)
Encuentro con escuadra metálica con acabado negro (pilar estructura – diagonales)
Detalle B3
Nodo horizontal estructura estereométrica – horizontales y diagonales

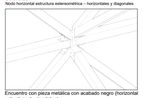

Encuentro con pieza metálica con acabado negro (horizontal estructura- horizontales)
Encuentro con escuadra metálica con acabado negro (pilar estructura – diagonales)
Detalle B4
Nodo pilar estructura estereométrica – horizontales -diagonales

Encuentro con pieza metálica con acabado negro (pilar estructura- horizontales)
Encuentro con escuadra metálica con acabado negro (pilar estructura – diagonales)

Isométrica explotada – composición de modulo

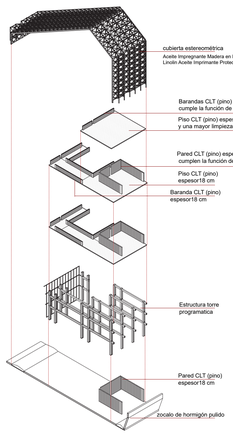

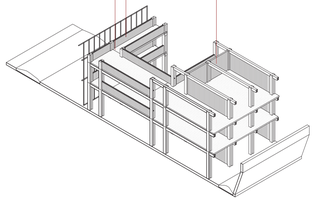

Isométrica modulo Nivel 2

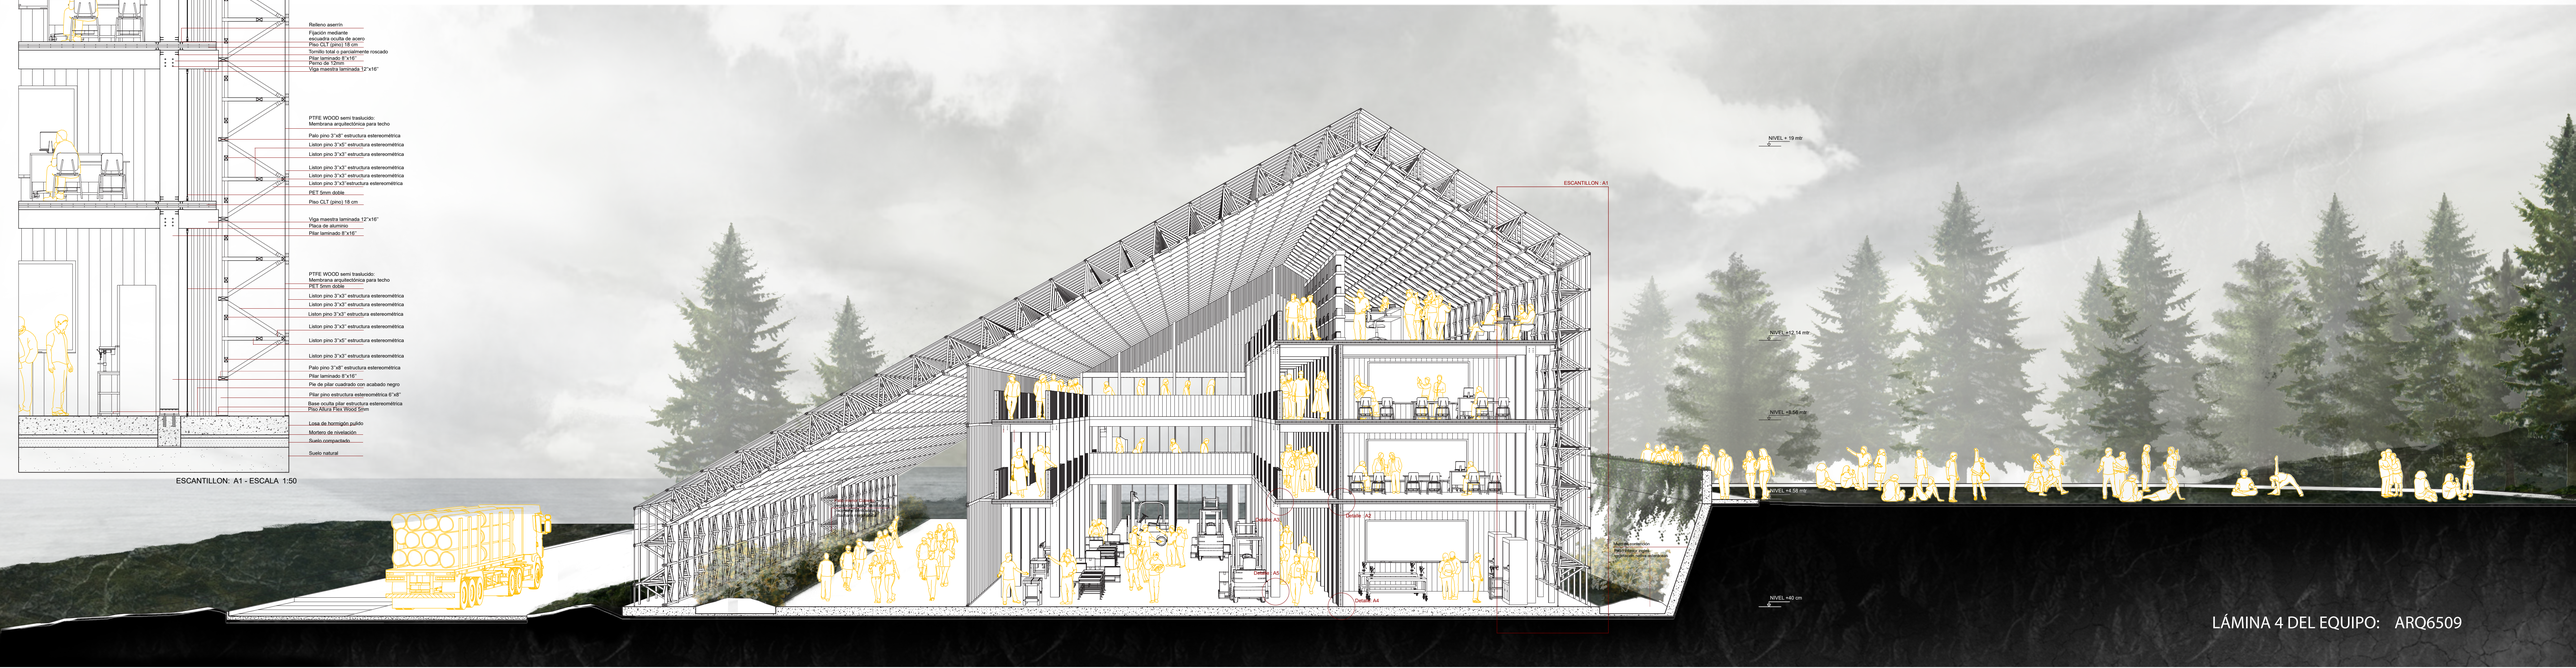

LÁMINA 4 DEL EQUIPO: ARQ6509