



PLANTA NIVEL 1
ESCALA 1:300

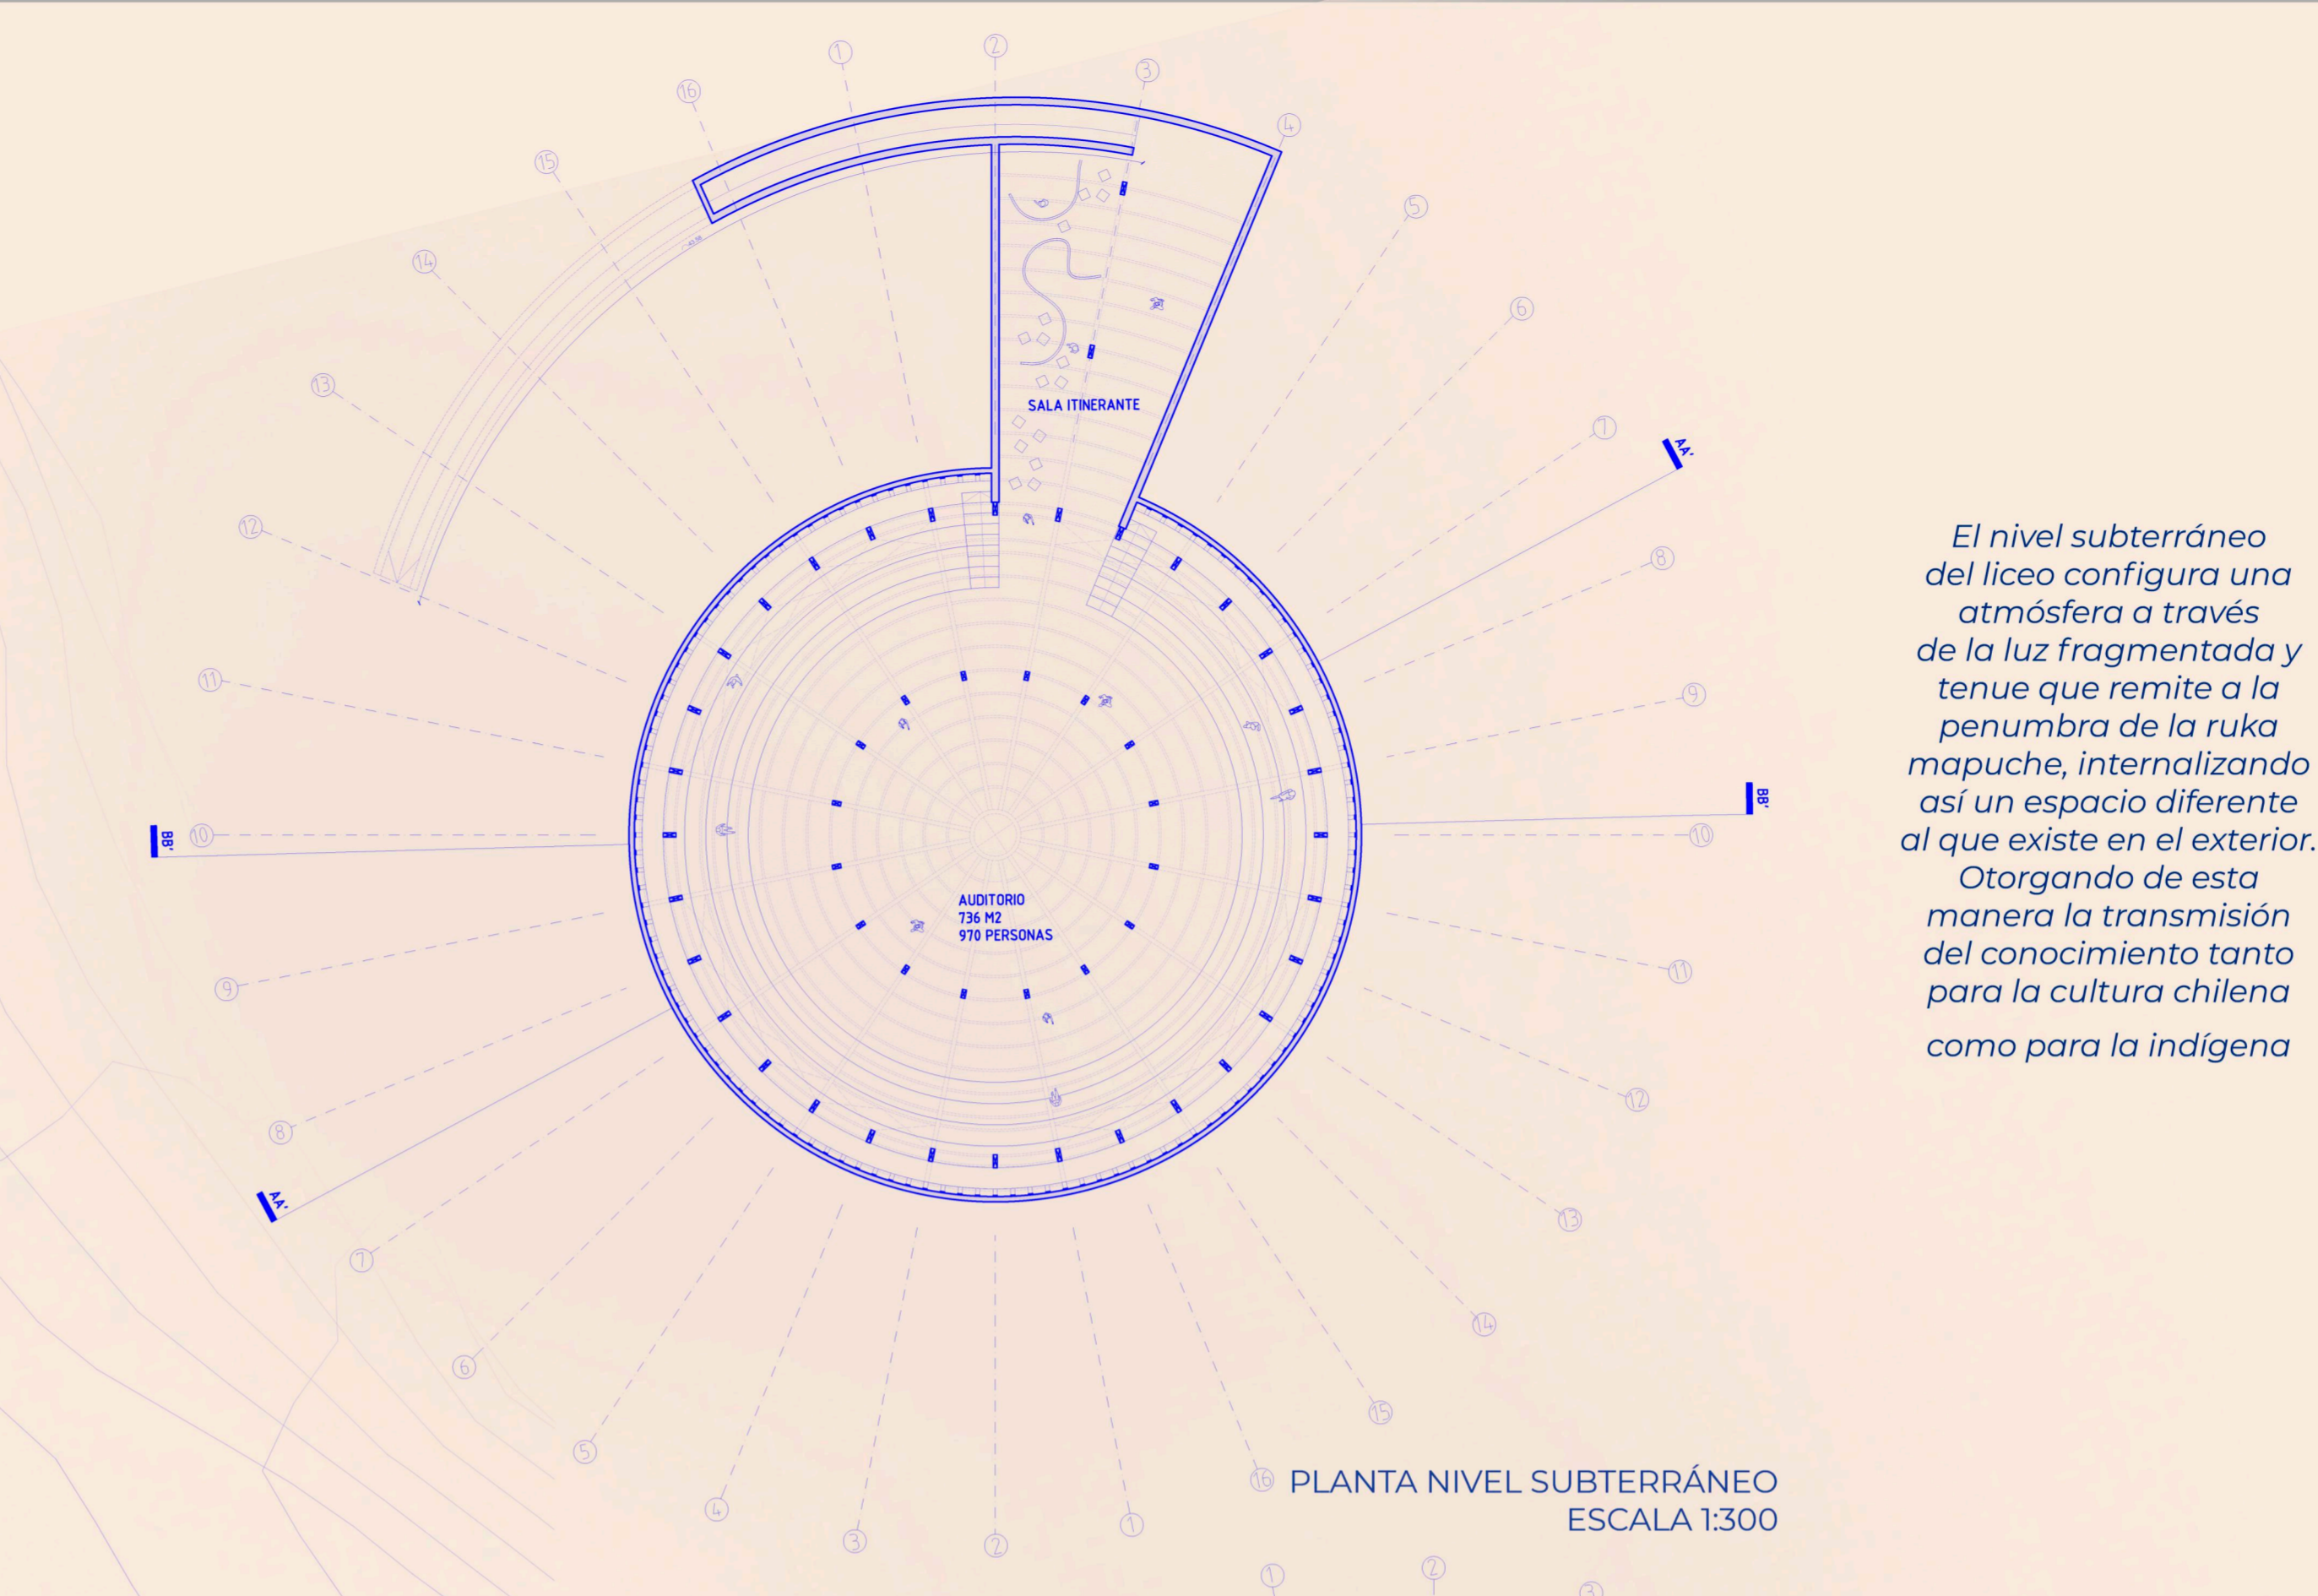

PLANTA NIVEL SUBTERRÁNEO
ESCALA 1:300

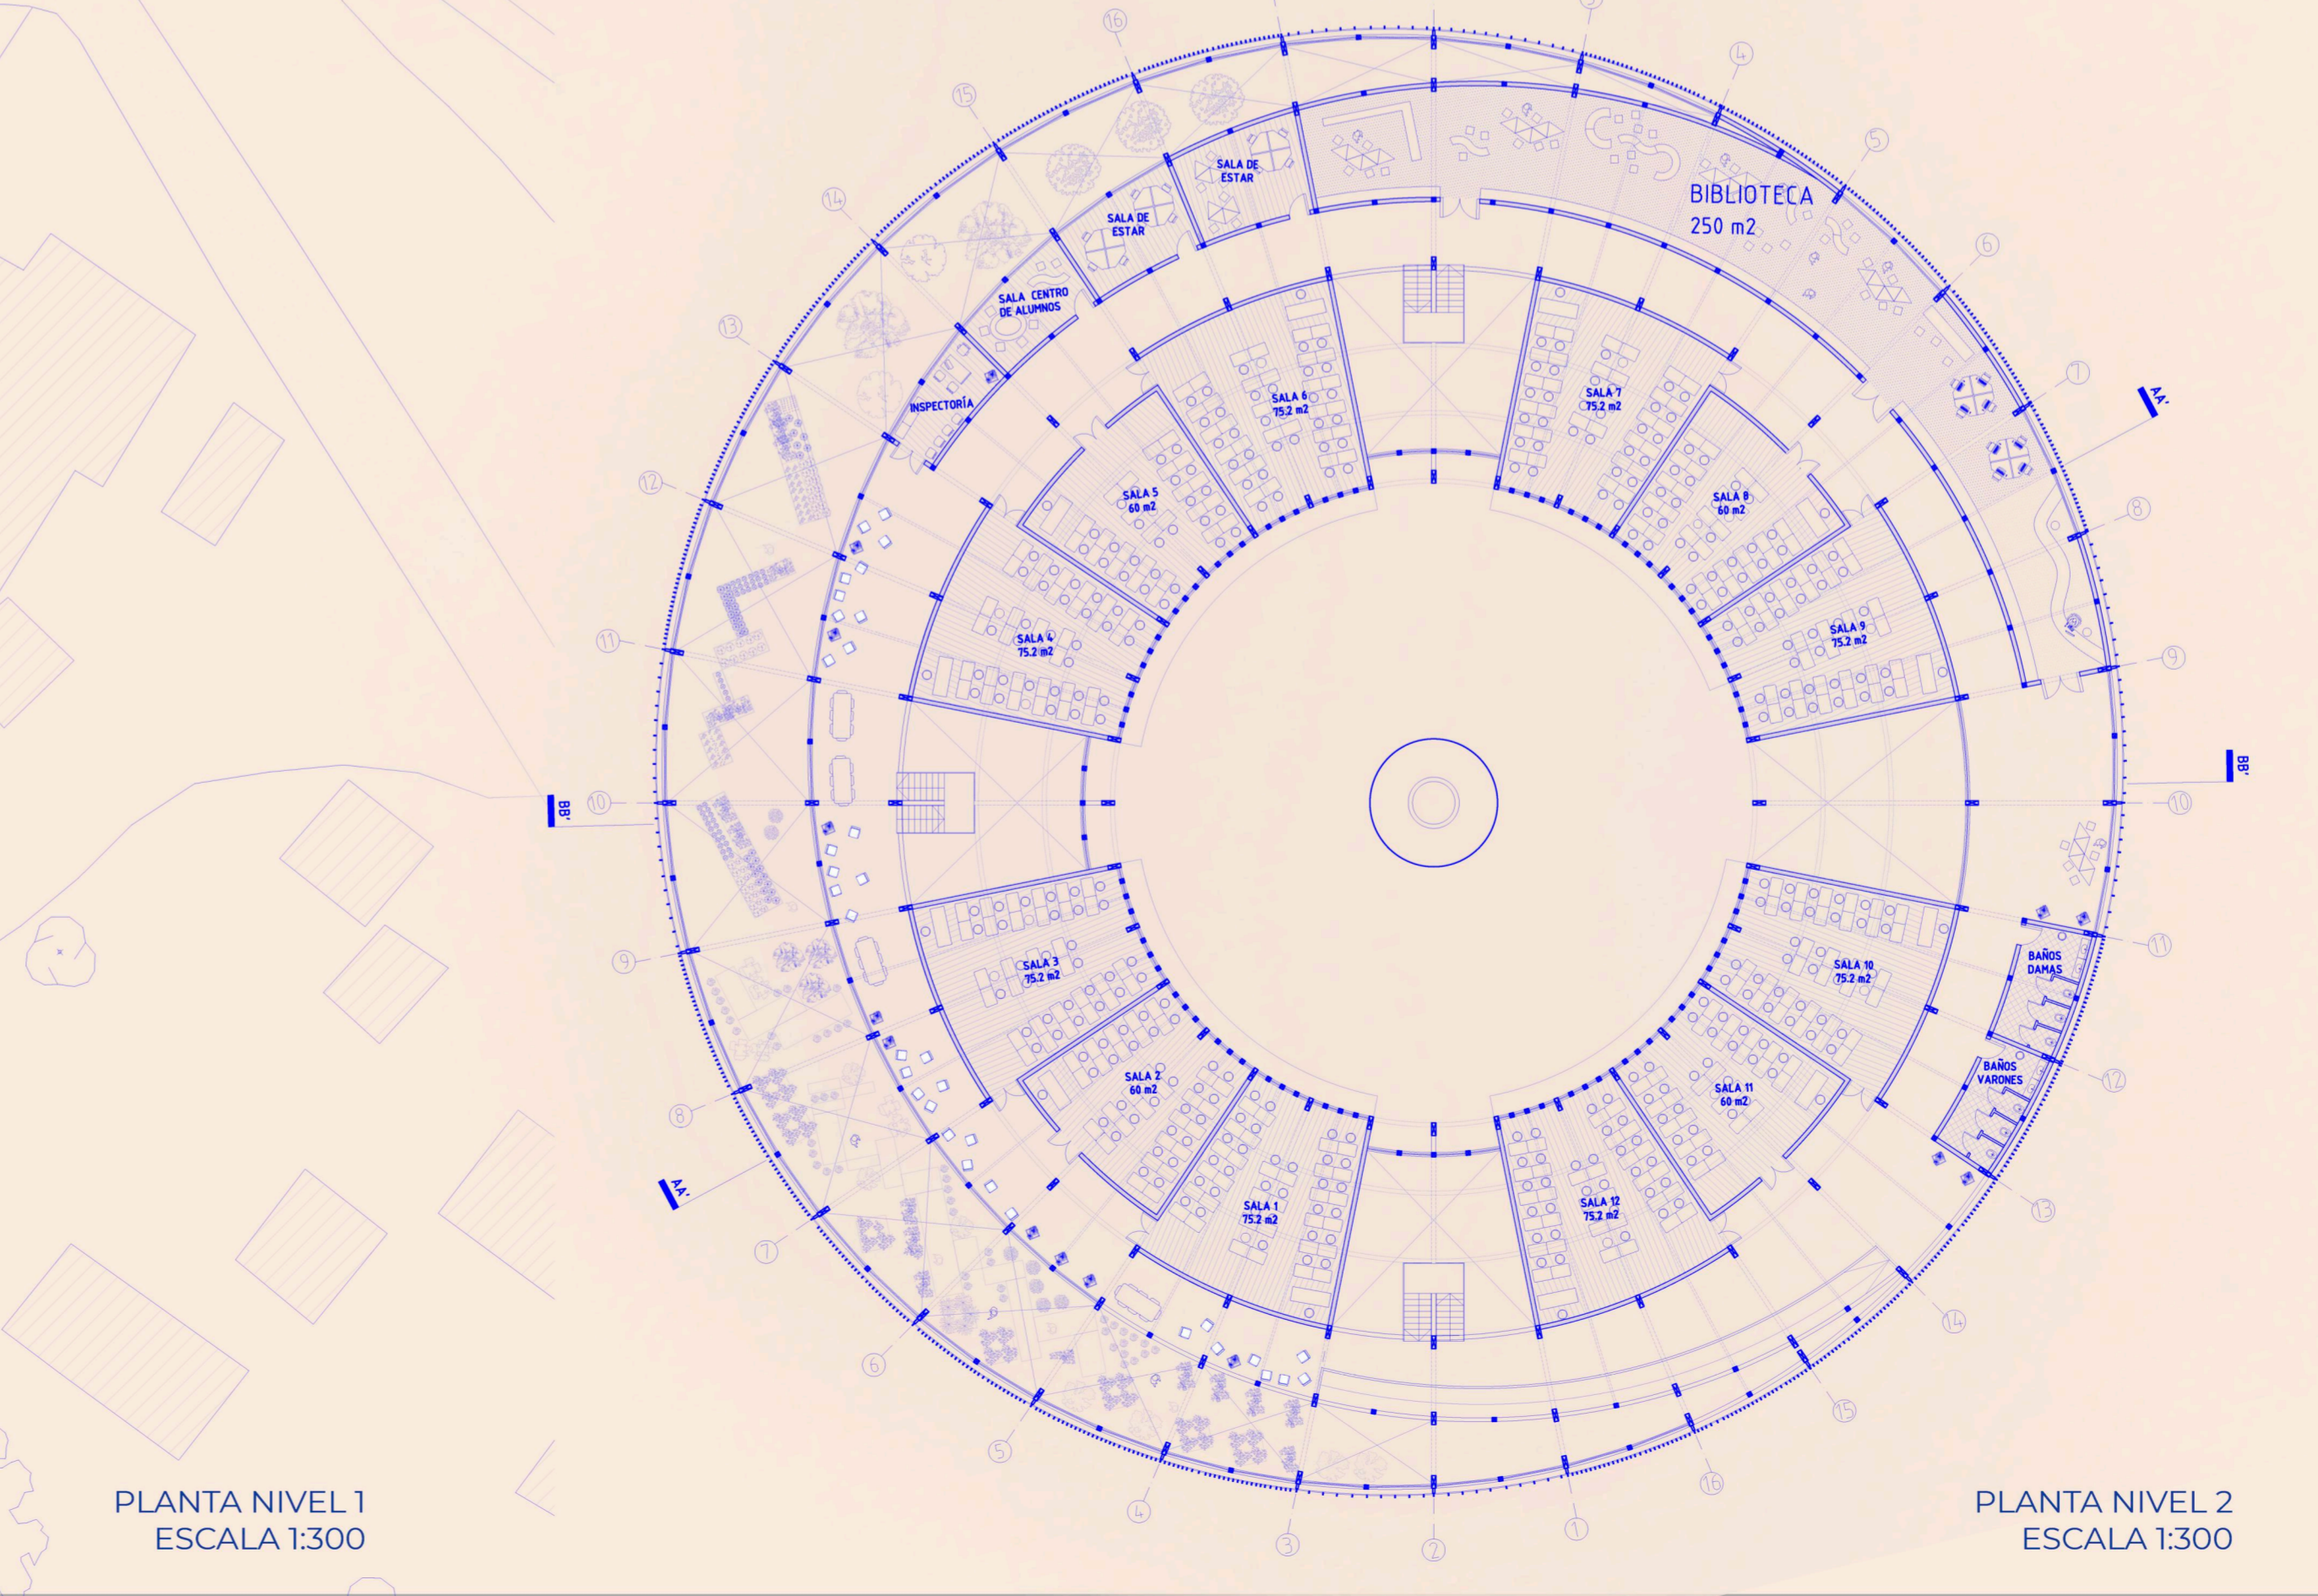

PLANTA NIVEL 2
ESCALA 1:300

El nivel subterráneo del liceo configura una atmósfera a través de la luz fragmentada y tenue que remite a la penumbra de la ruka mapuche, internalizando así un espacio diferente al que existe en el exterior. Otorgando de esta manera la transmisión del conocimiento tanto para la cultura chilena como para la indígena

