


UNA DE LAS DECISIONES PROYECTUALES MÁS IMPORTANTES FUE LOCALIZAR LAS SALAS DE CLASES EN UN ANILLO CENTRAL CON LAS SALAS DIRIGIÉNDOSE HACIA EL EXTERIOR PARA MANTENER UNA CONEXIÓN ENTRE LA VISTA Y LOS CULTIVOS. PROGRAMÁTICAMENTE, LAS INTERSECCIONES DE LOS VOLUMENES SON LOS ESPACIOS MÁS DINÁMICOS Y QUE EN ESTOS PUNTOS DONDE LOS ESTUDIANTES O PROFESORES PUEDEN DECIDIR SI ENTRAN AL ANILLO DE LAS CLASES O BIEN, ENTRAN A LOS PROGRAMAS COMUNICACIONALES COMO LA BIBLIOTECA, AUDITORIO O TODOS LOCALIZADOS EN LOS ESPACIOS REMATADOS QUE QUEDAN AL FINAL DE CADA VOLUMEN.


PLANTA - TECHO




PLANTA - PATIO

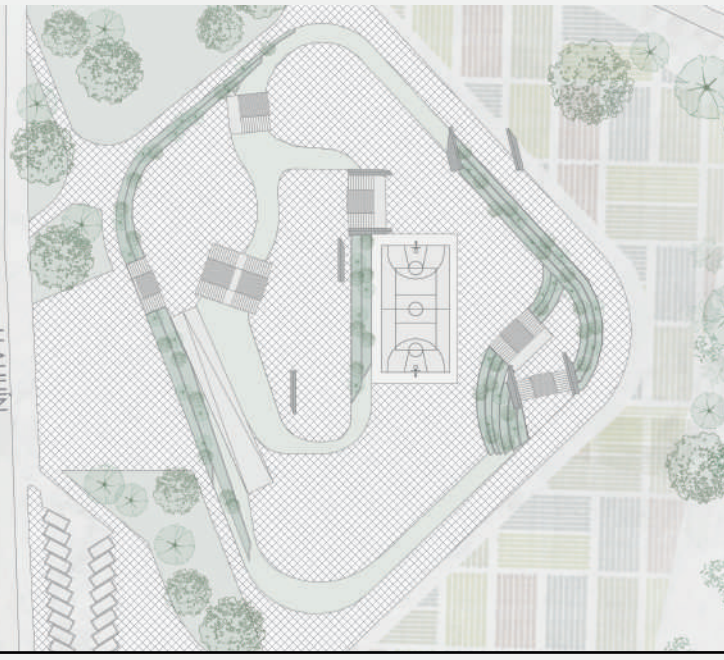


CORTE A-A'

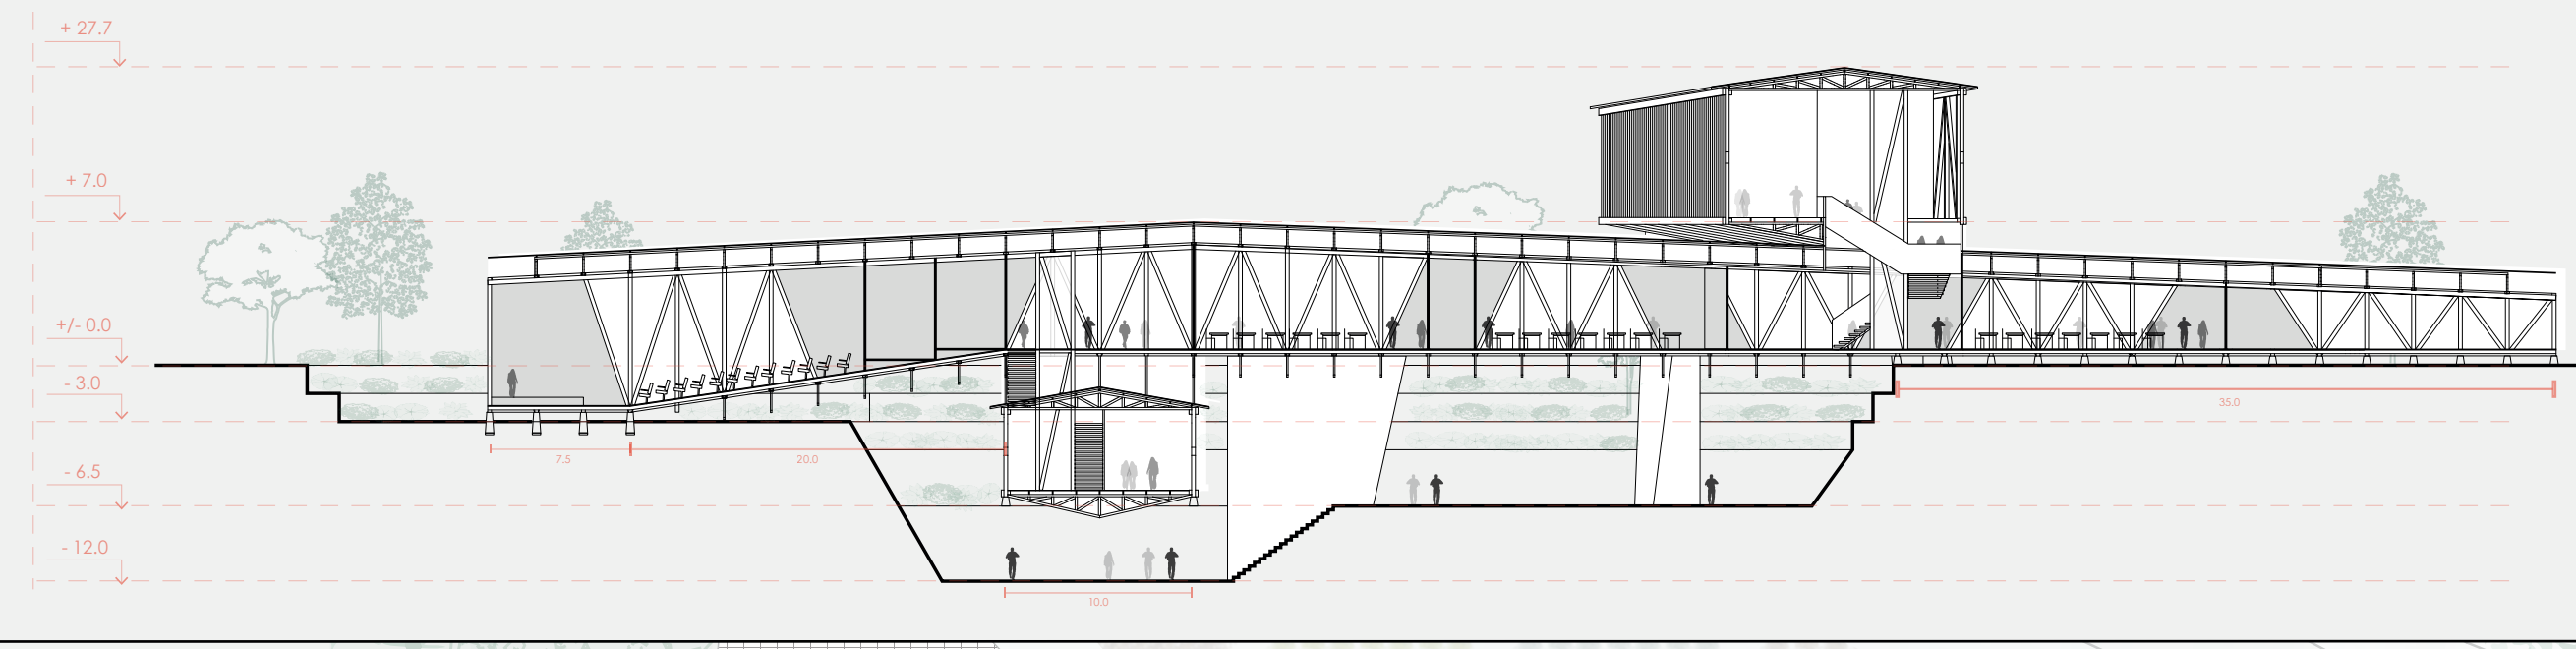


CORTE B-B'

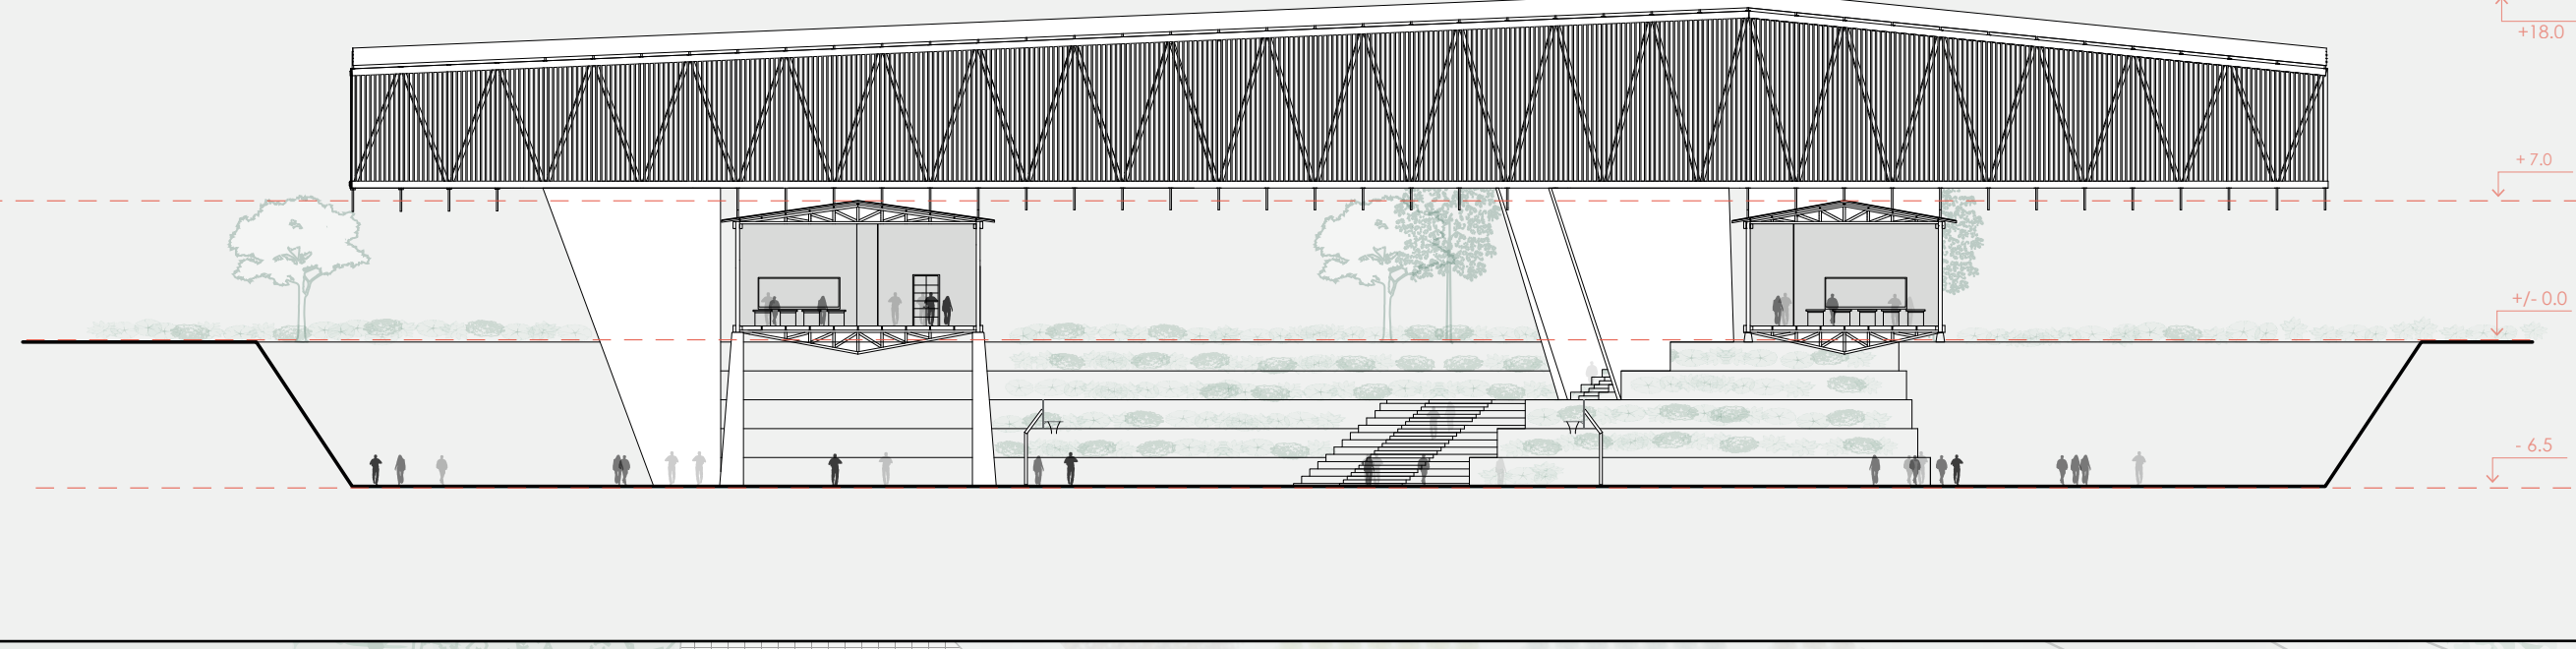

PLANTA - PISO -1

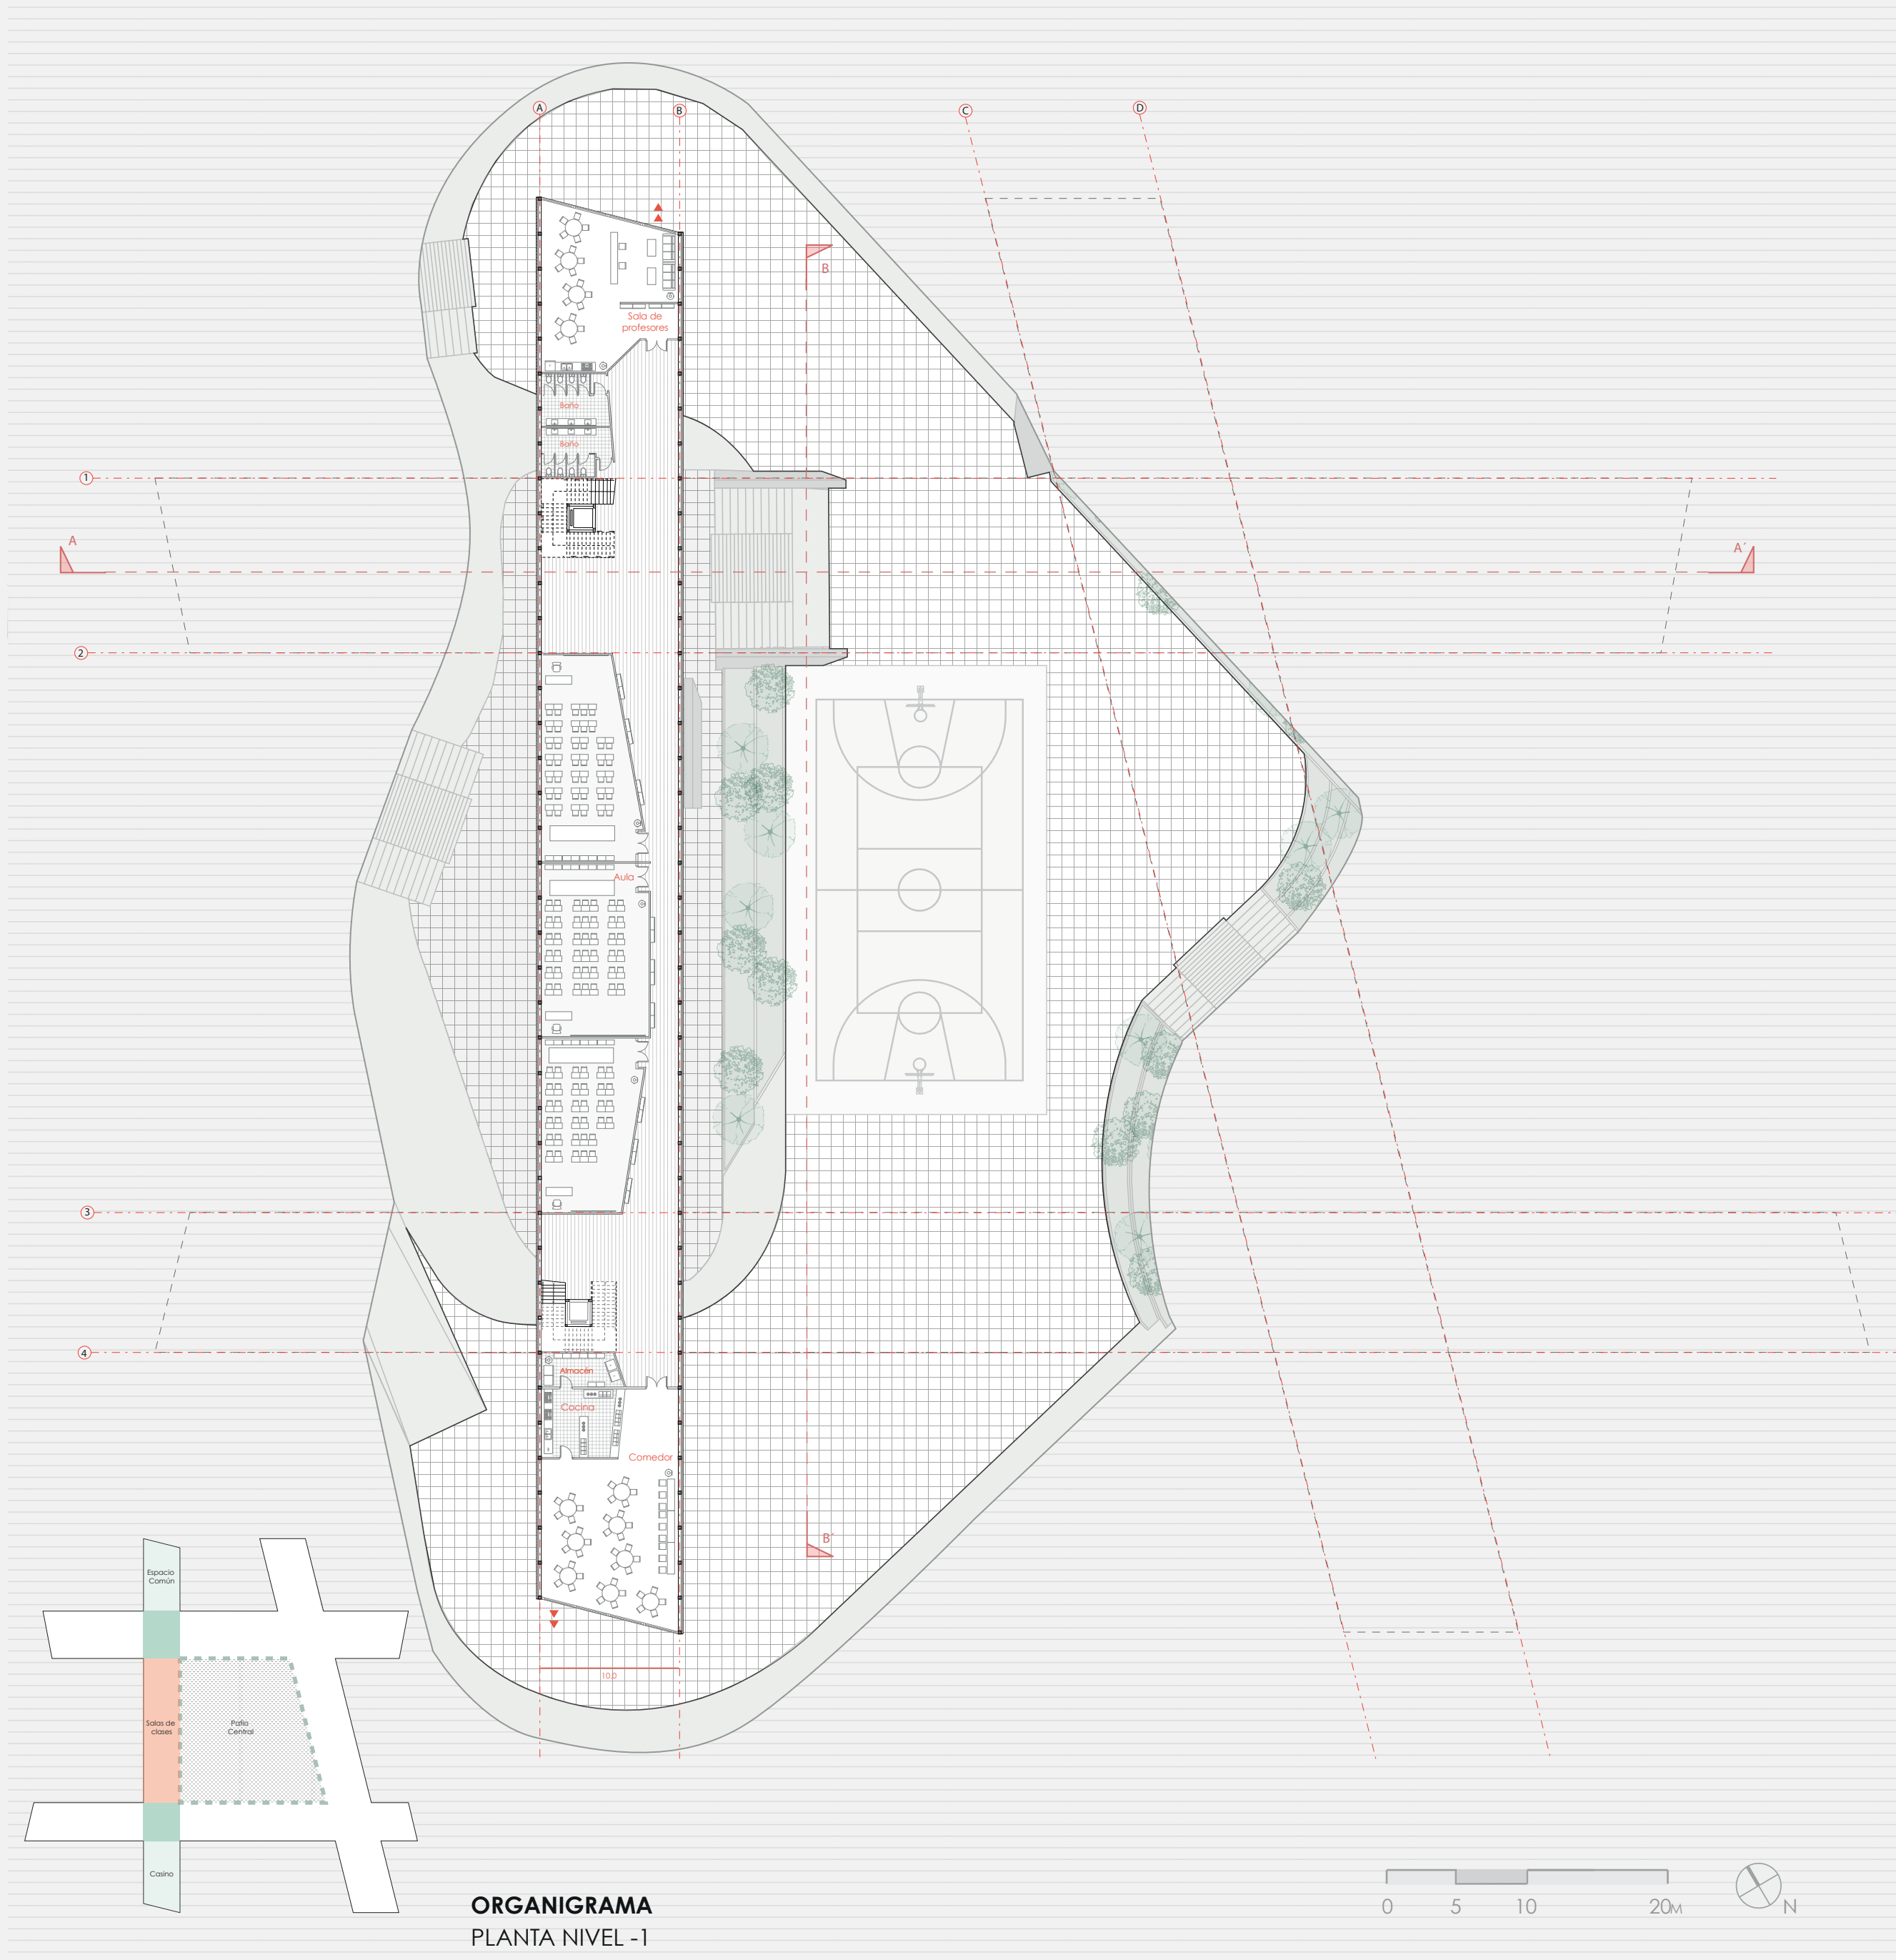

PLANTA - PISO 1

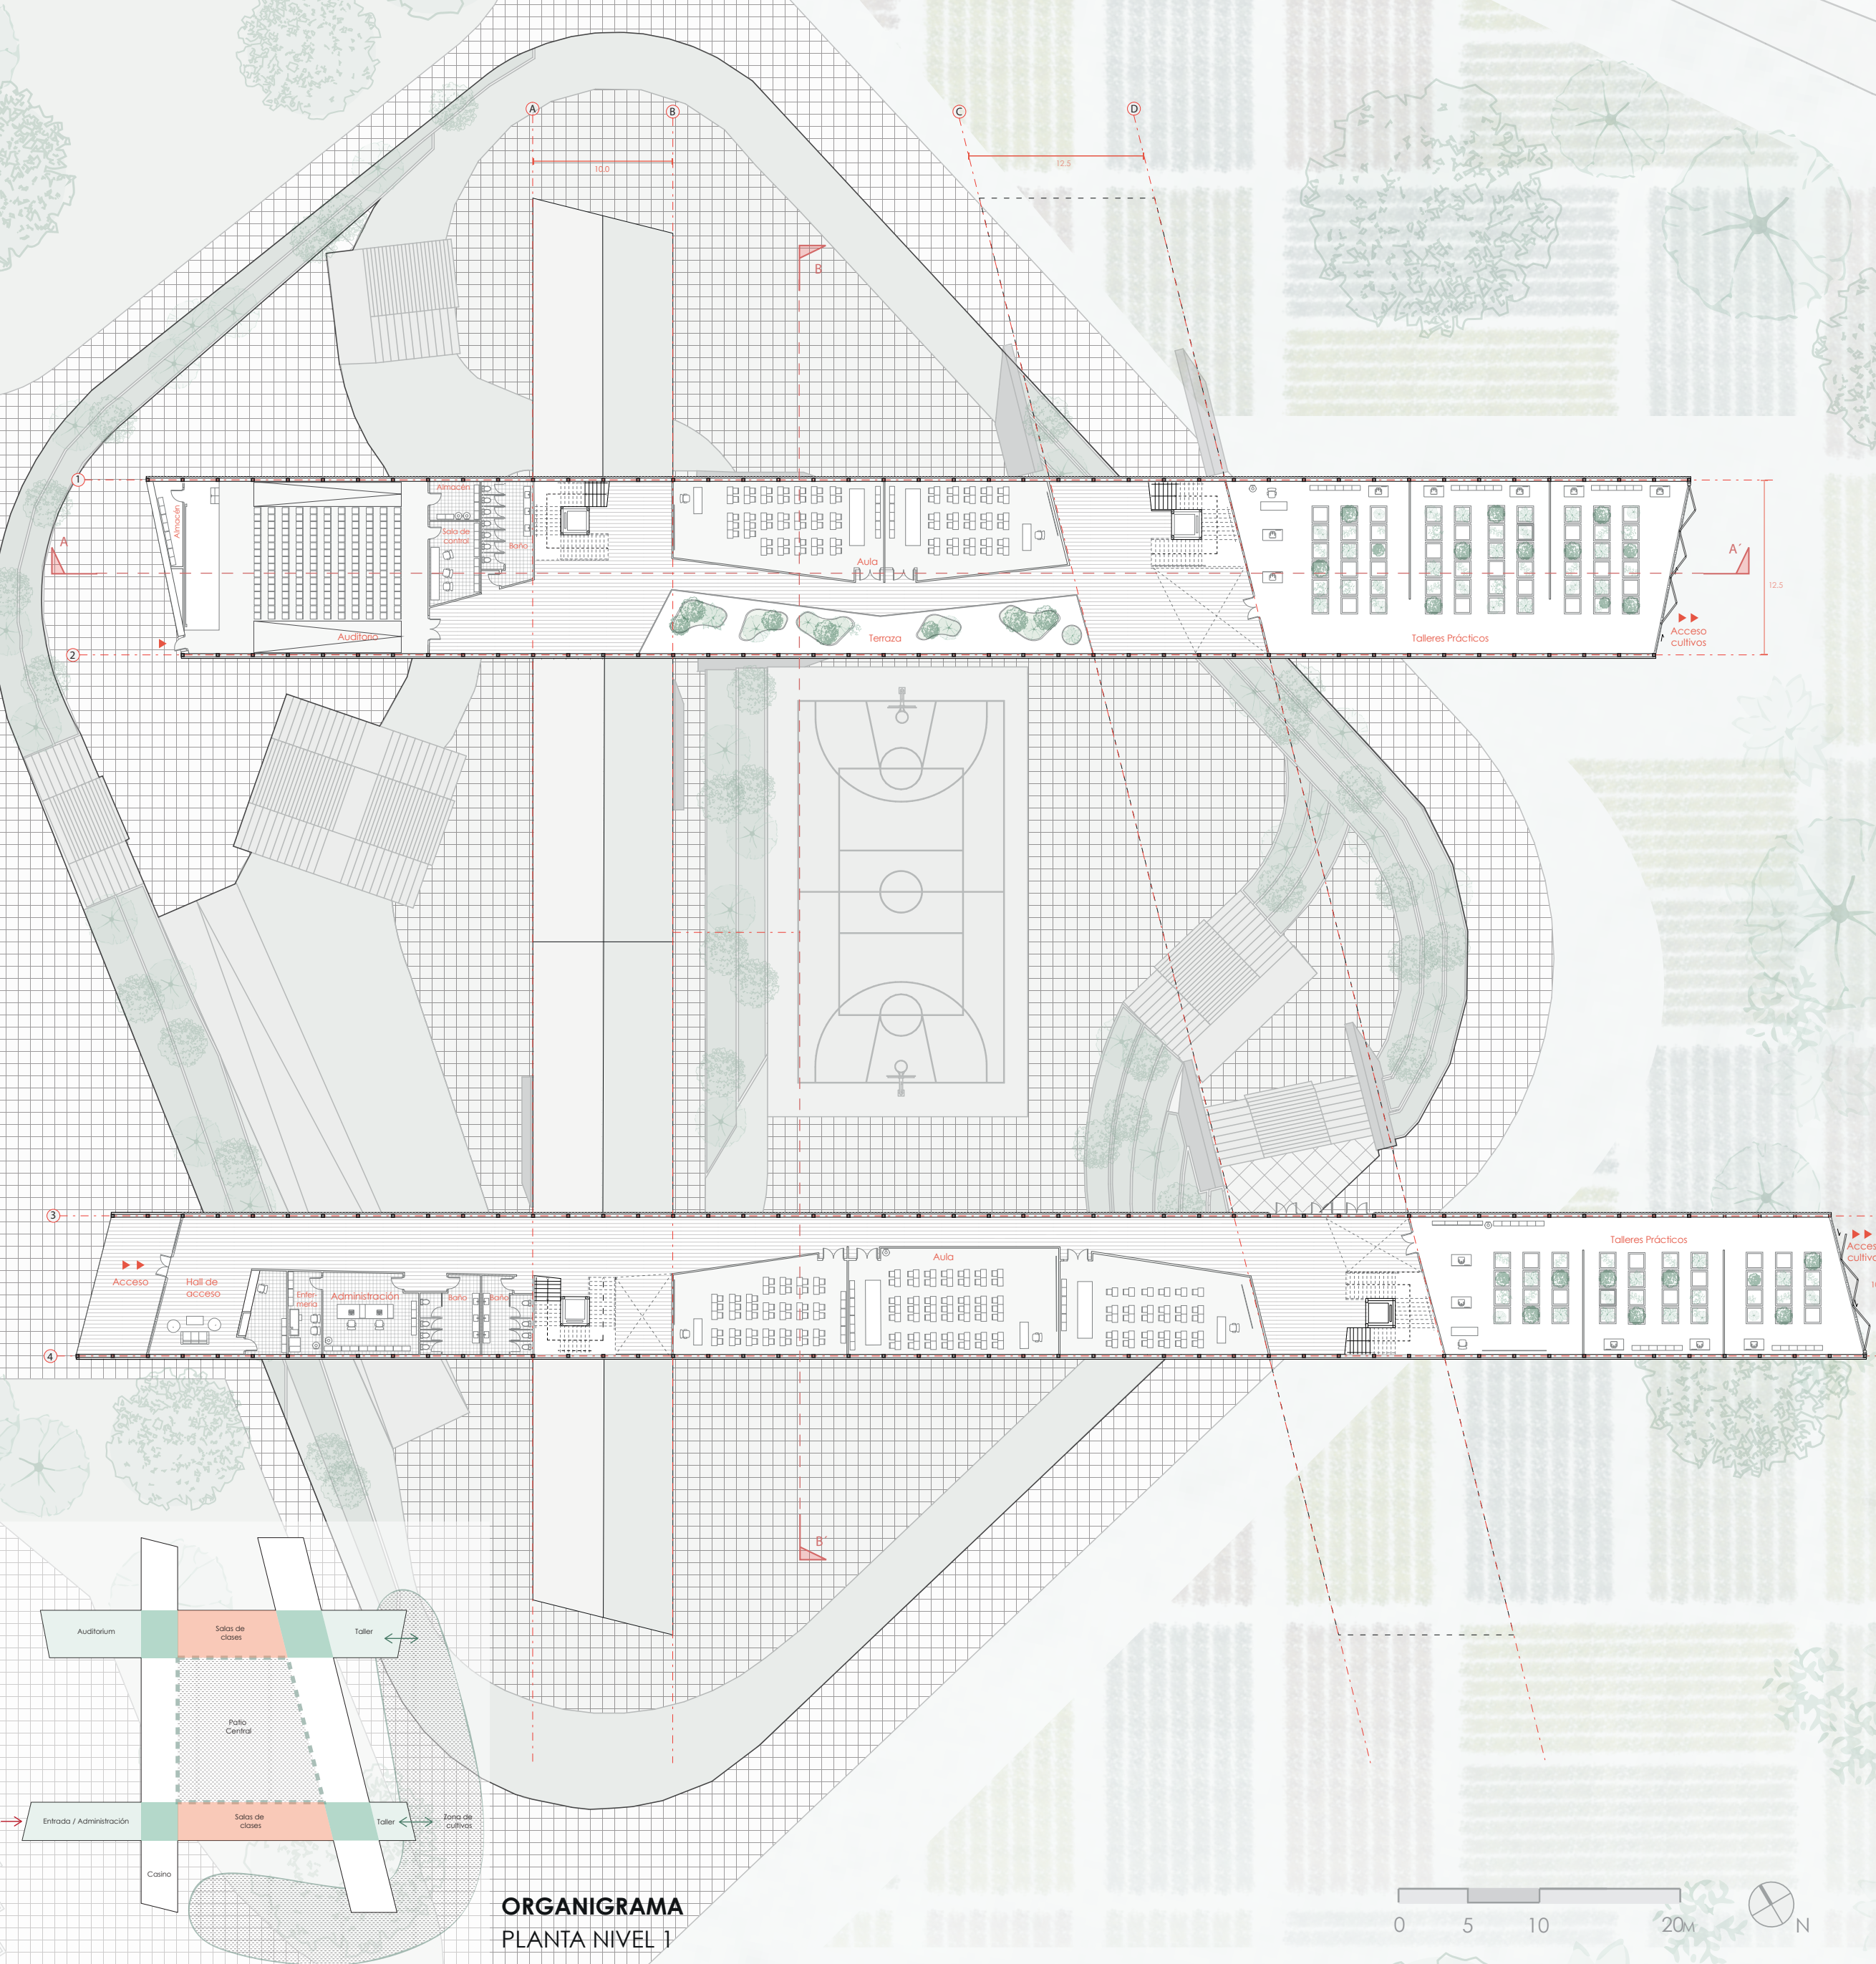

PLANTA - PISO 2

