

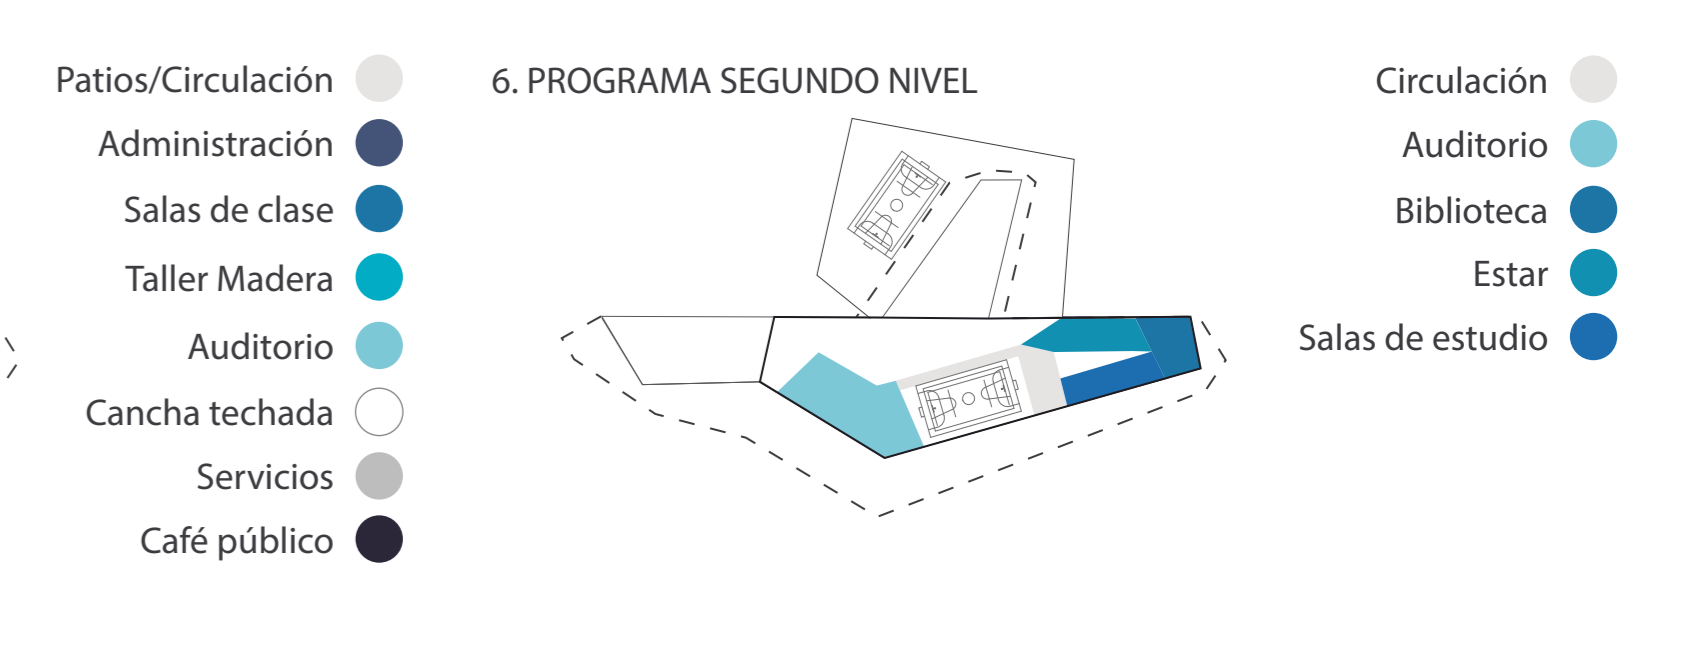
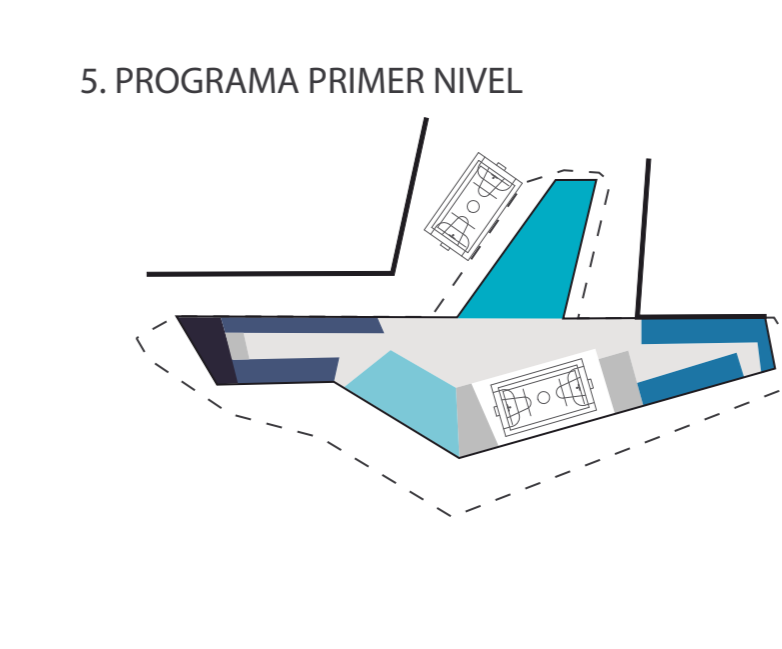
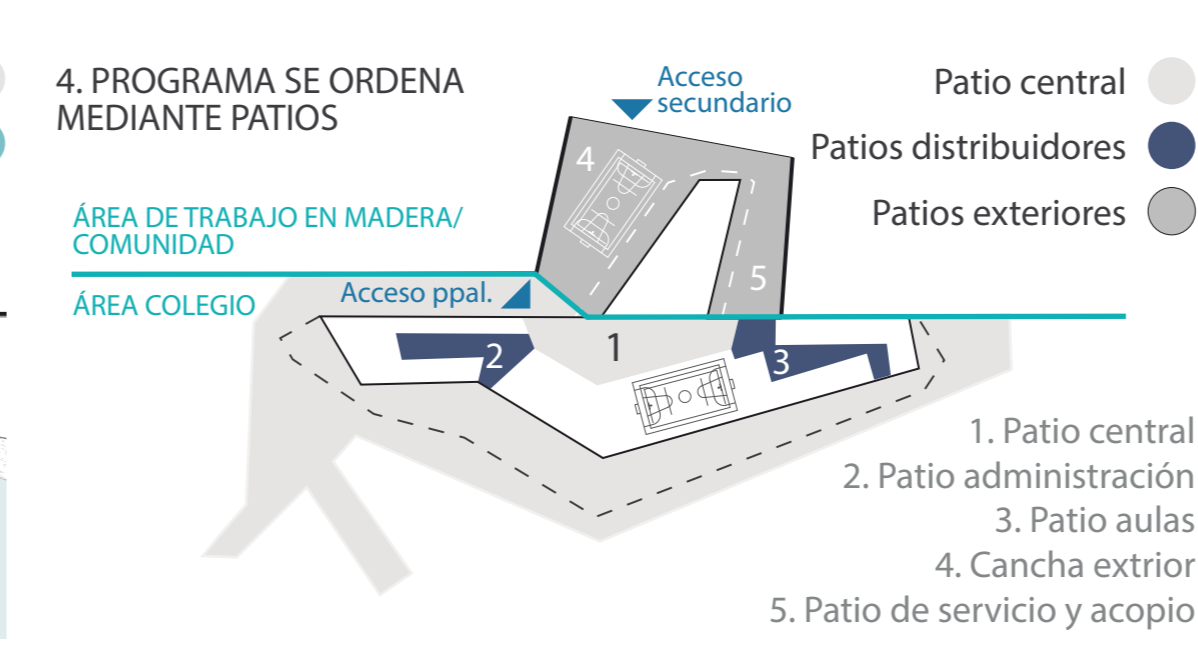
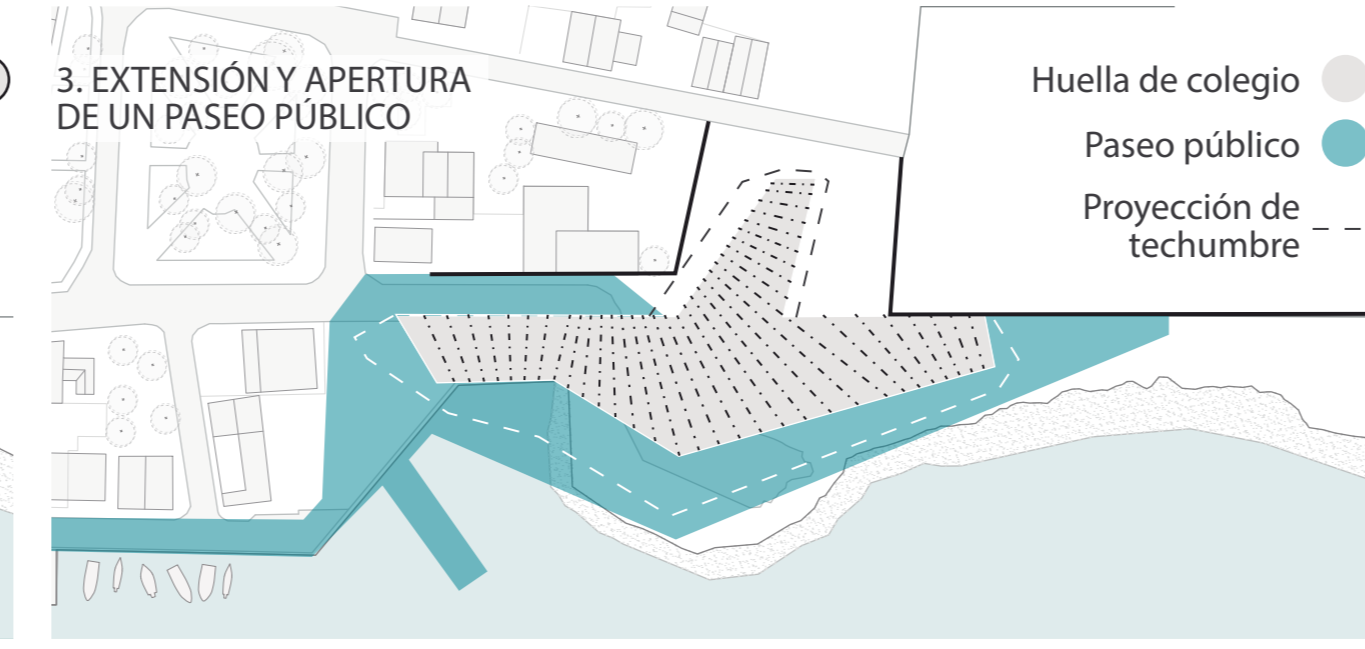



CONCURSO DE DISEÑO 2020

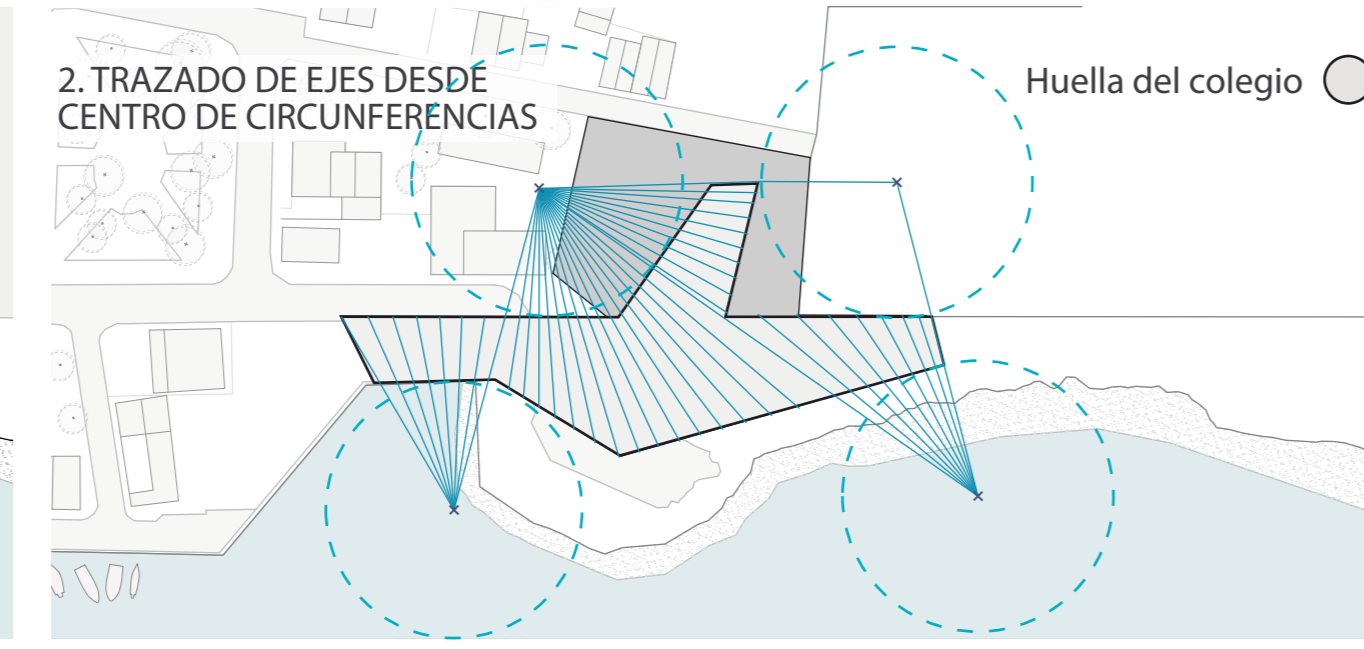


PLANTA PRIMER NIVEL esc. 1:250

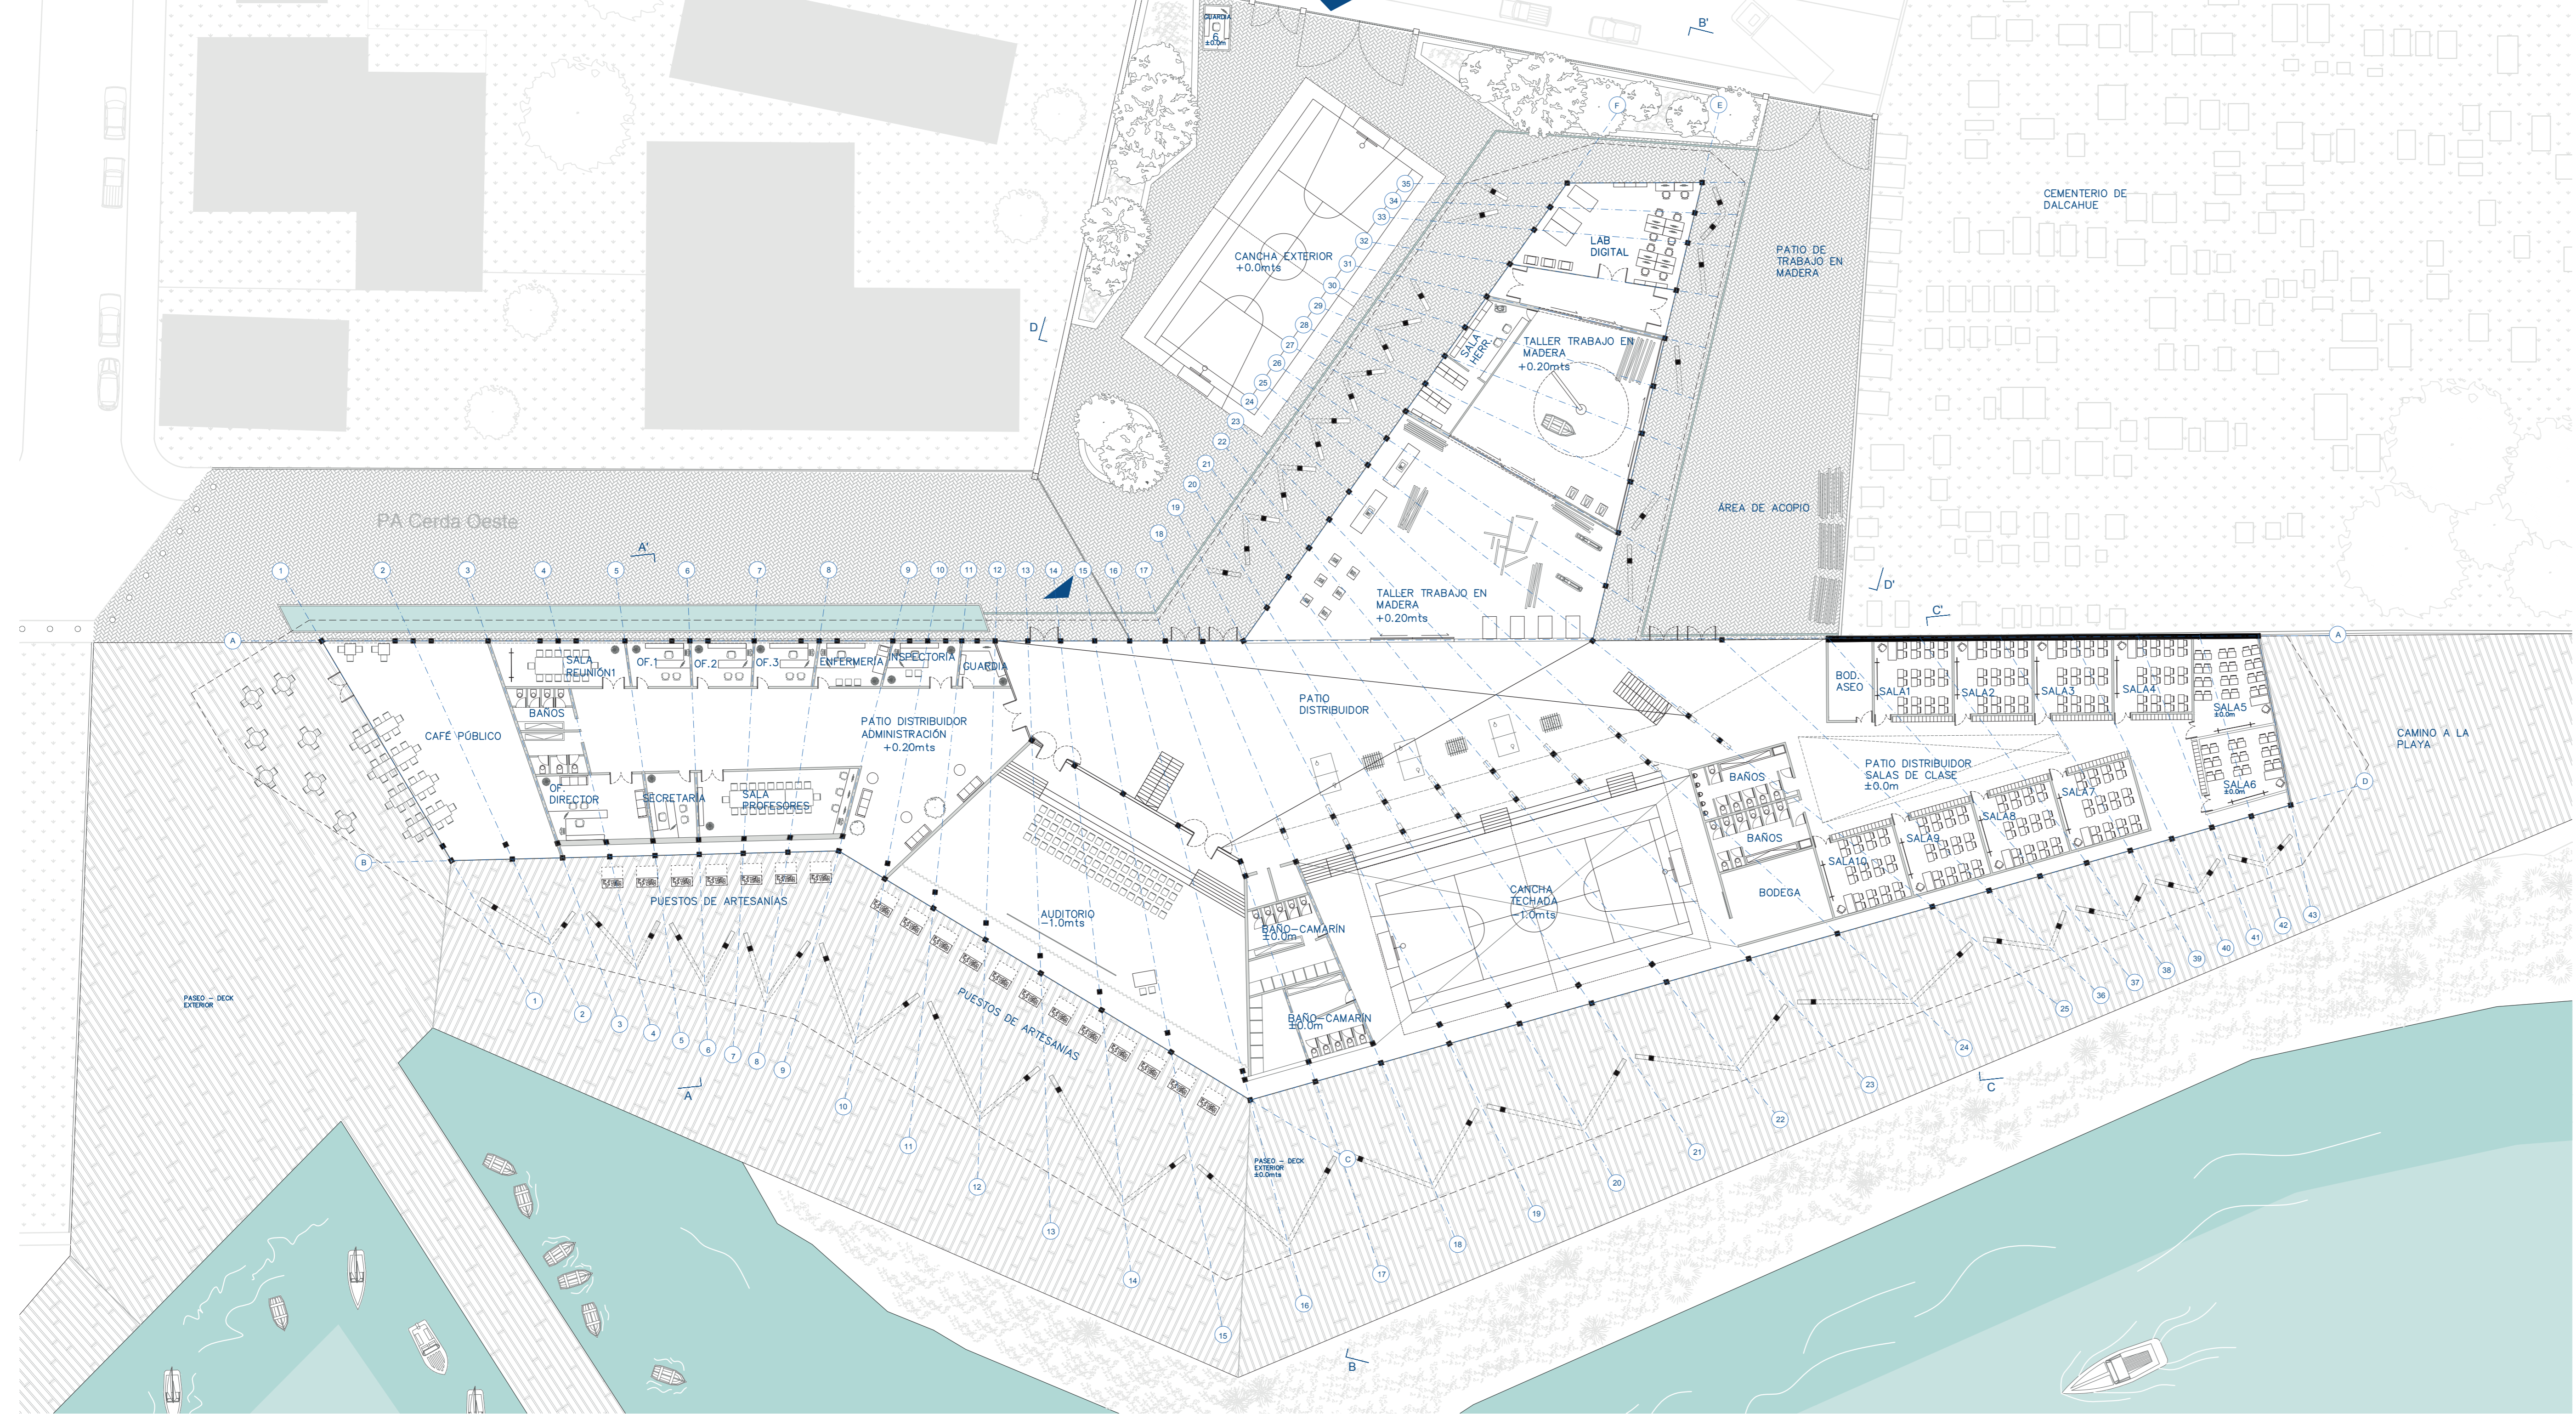


PLANTA SEGUNDO NIVEL esc. 1:500

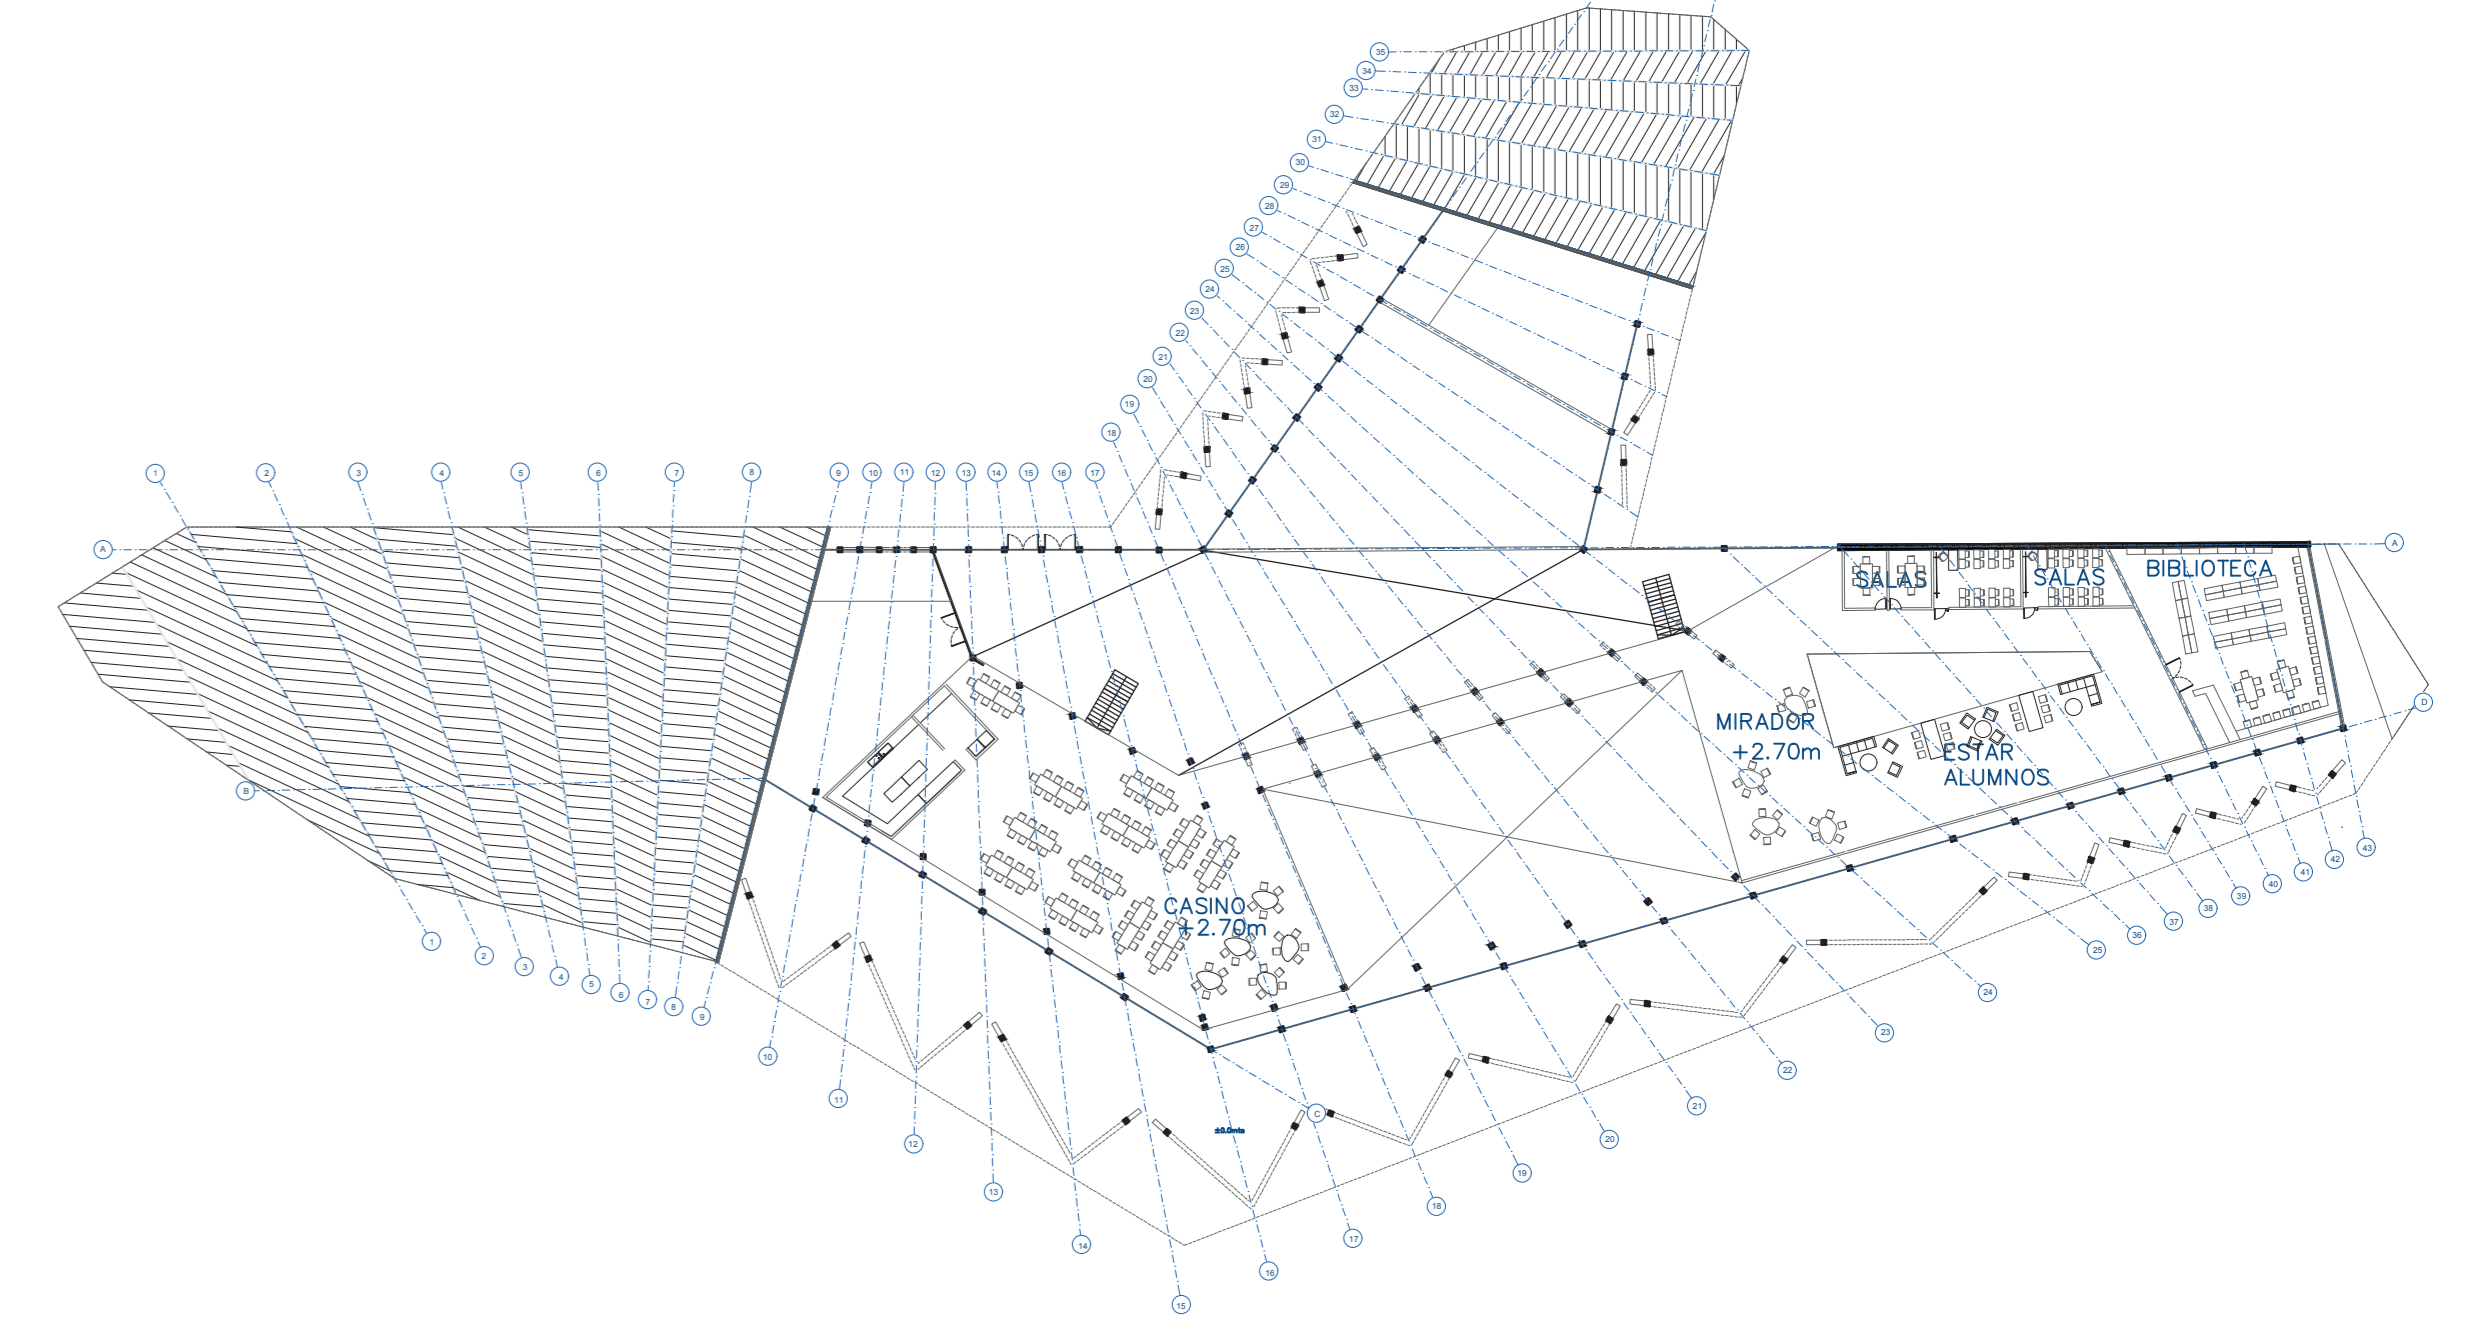

CORTE A-A' esc. 1:500

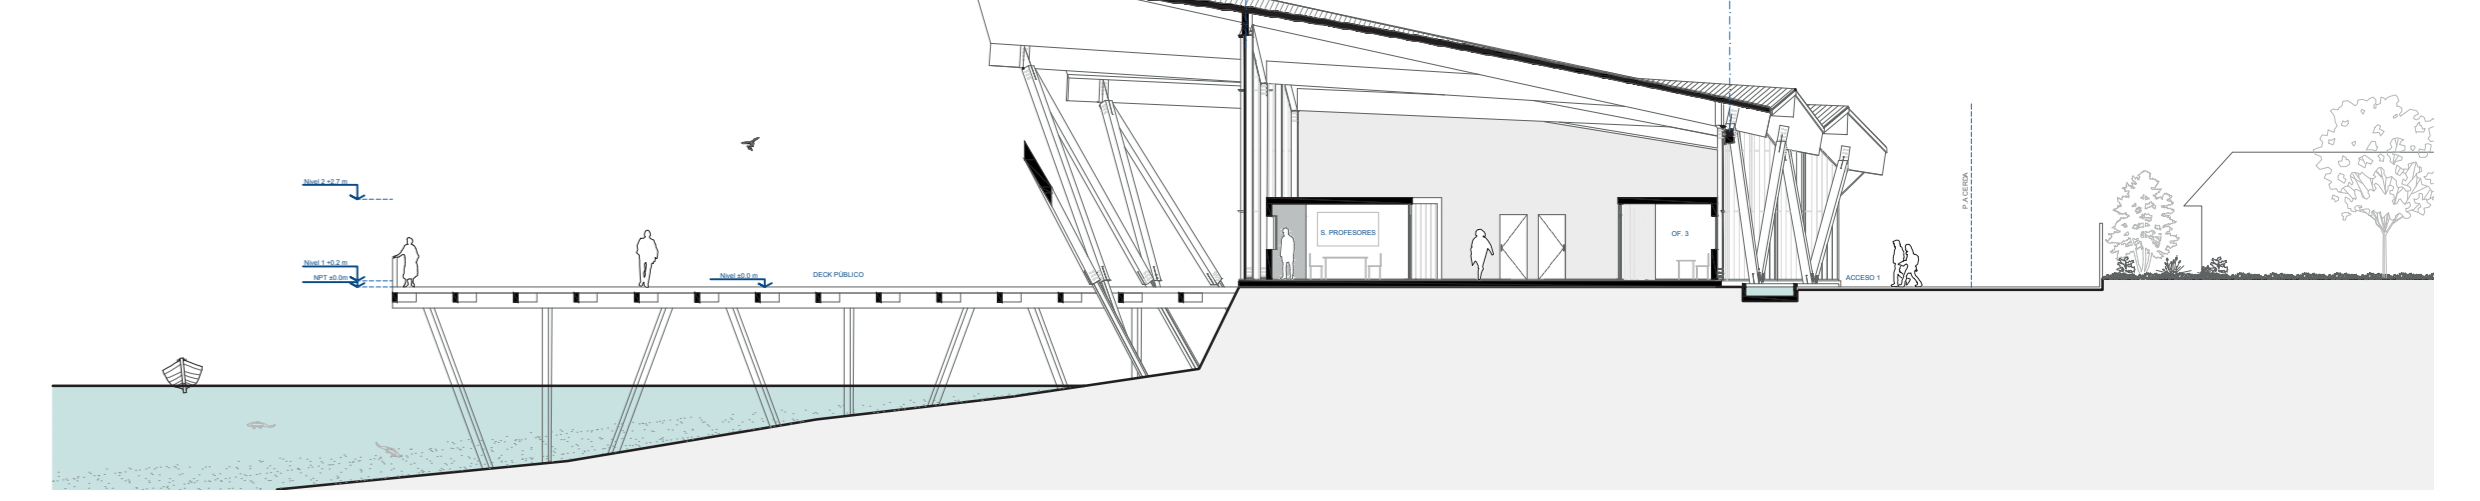

CORTE C-C' esc. 1:500

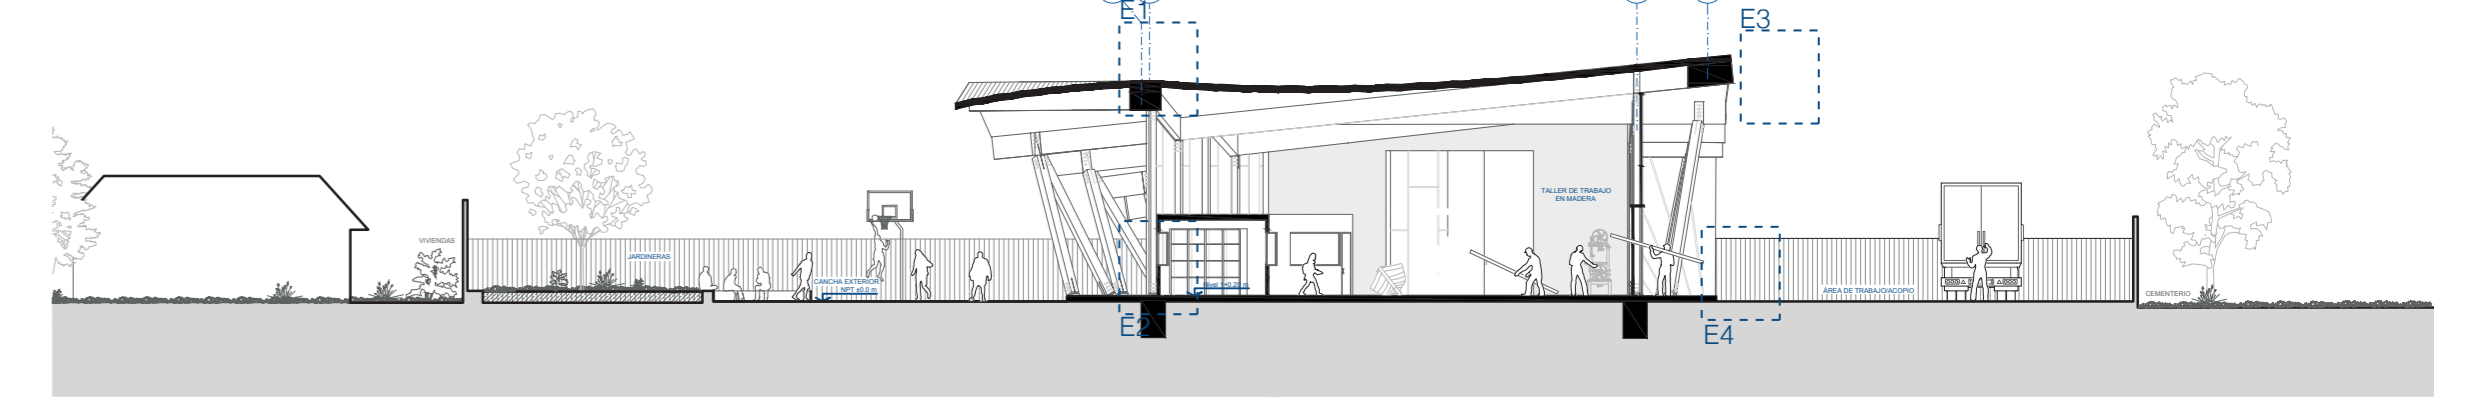

CORTE D-D' esc. 1:500

