CONCURSO DE DISEÑO 2020

AXONOMÉTRICA PROGRAMAS

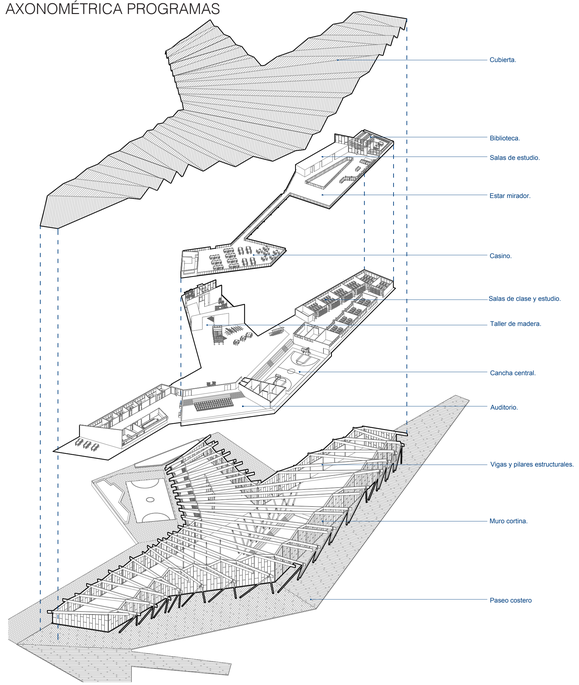

E1 esc. 1:20

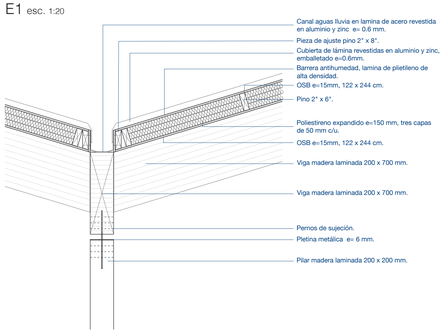

E3 esc. 1:20

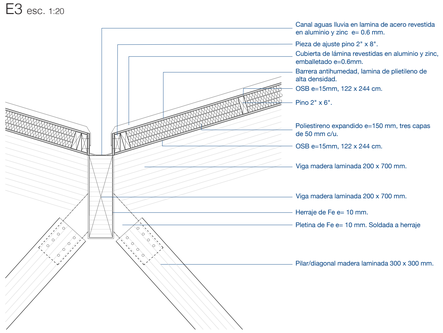

E5 esc. 1:20

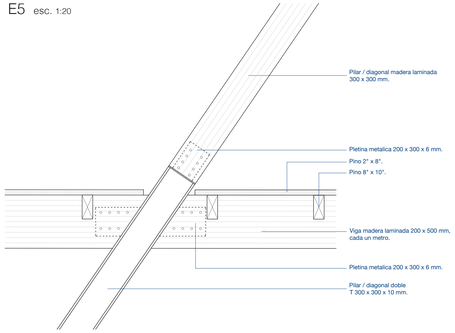

AXONOMÉTRICA SECCIÓN ESTRUCTURAL

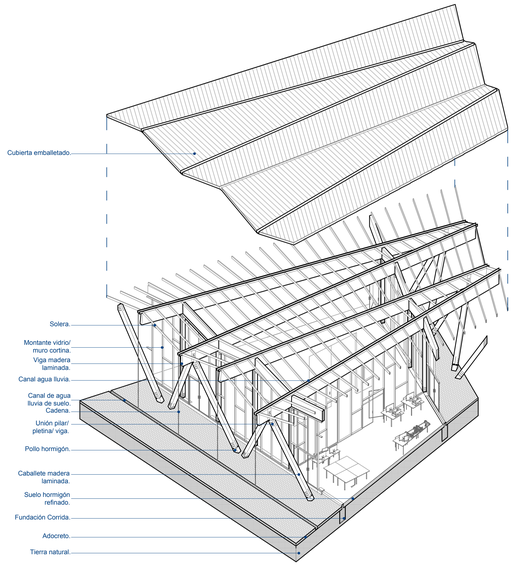

E2 esc. 1:20

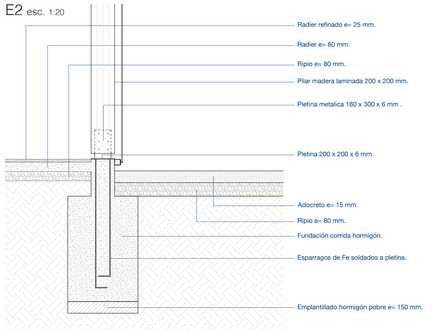

E4 esc. 1:20

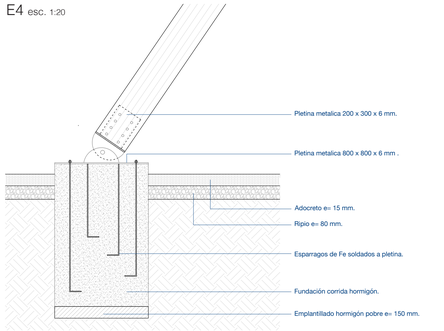

E6 esc. 1:20

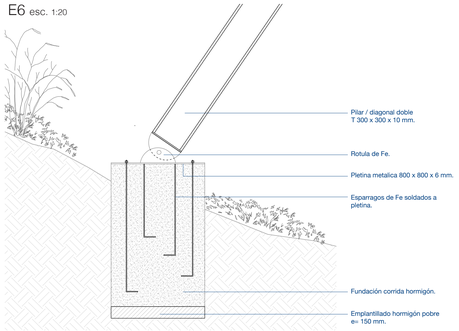
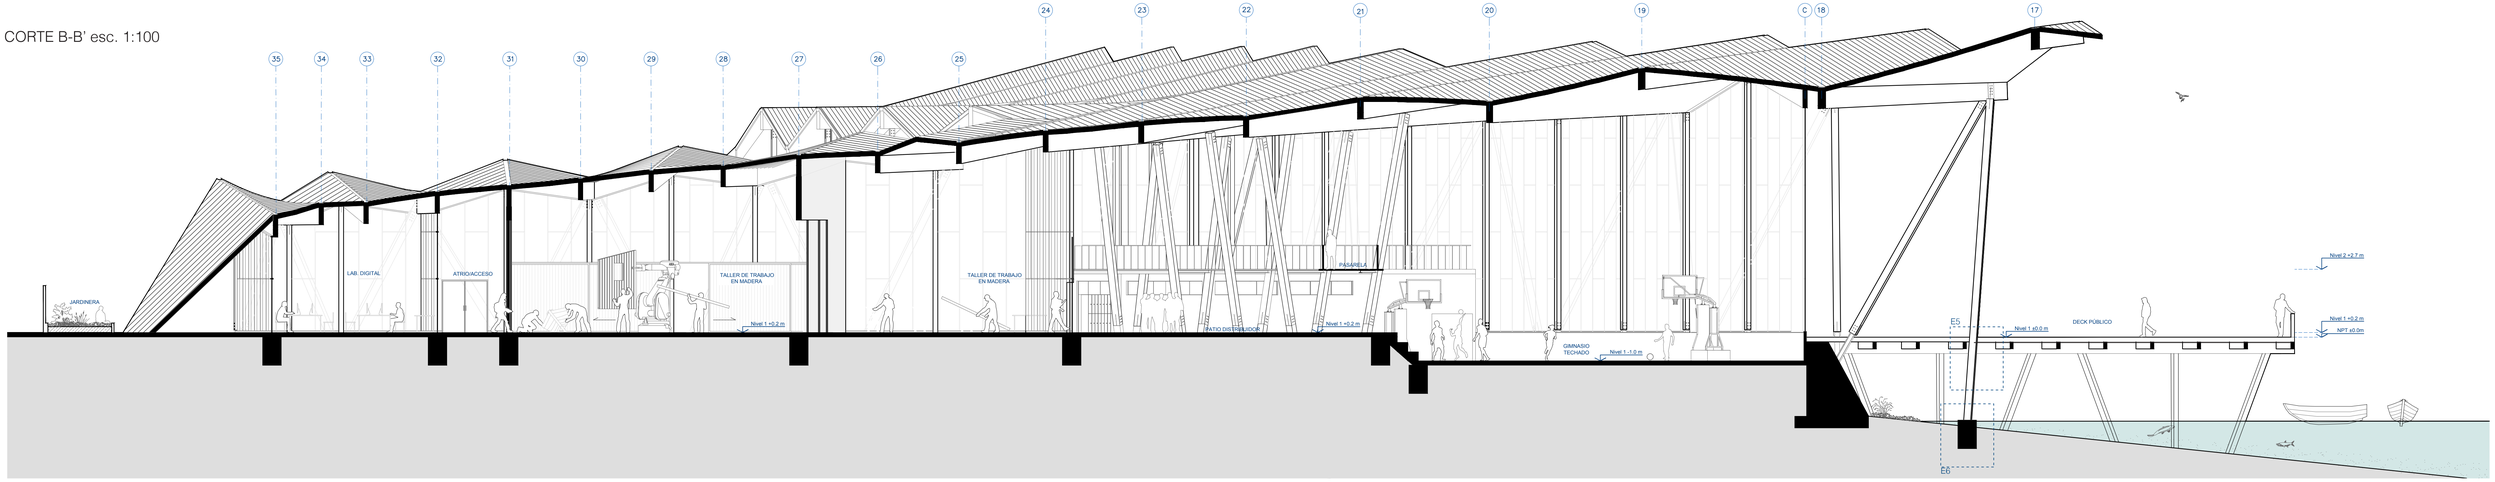
CORTE B-B' esc. 1:100