



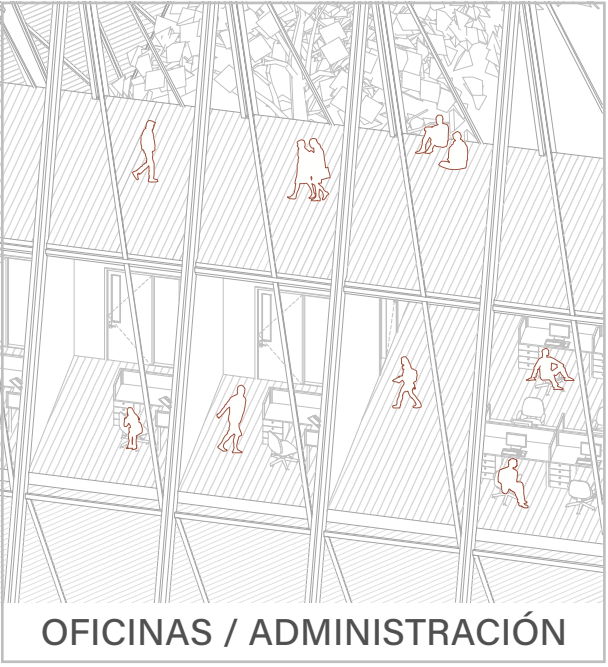


OFICINAS / ADMINISTRACIÓN




CANCHA / PATIO

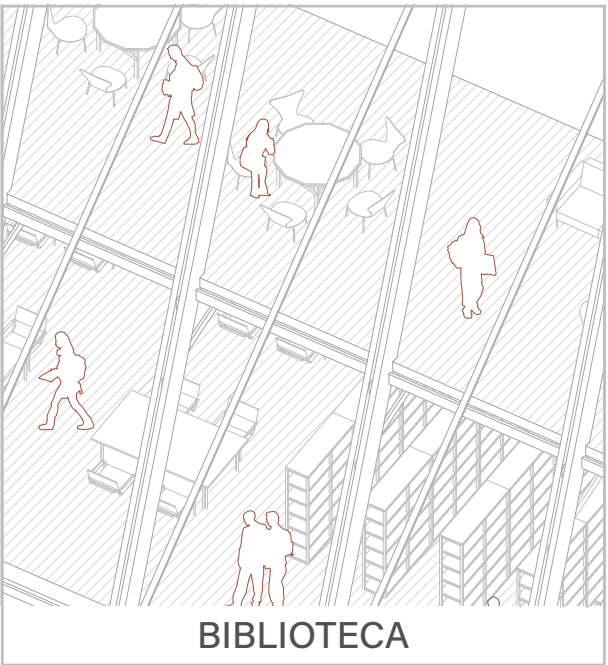

BIBLIOTECA


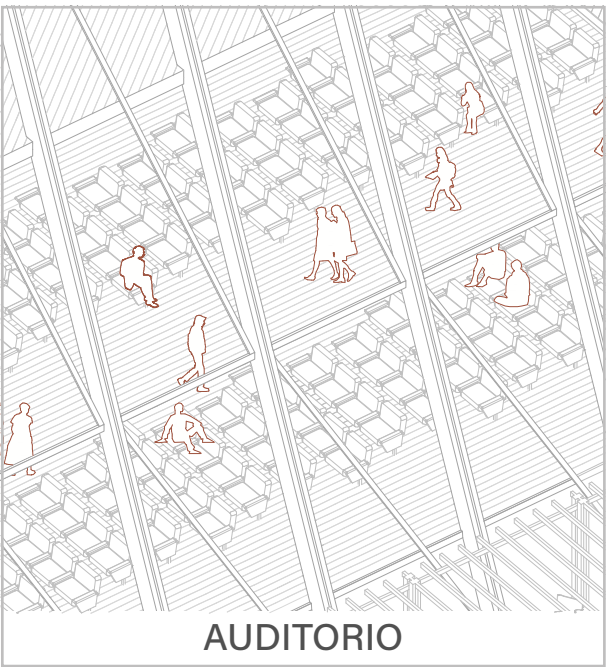


AUDITORIO

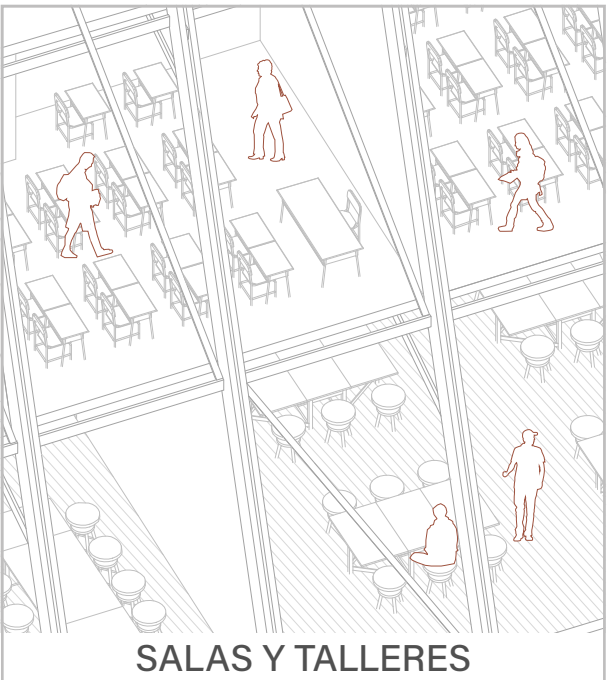


SALAS Y TALLERES

PLANTA PRIMER NIVEL

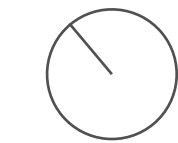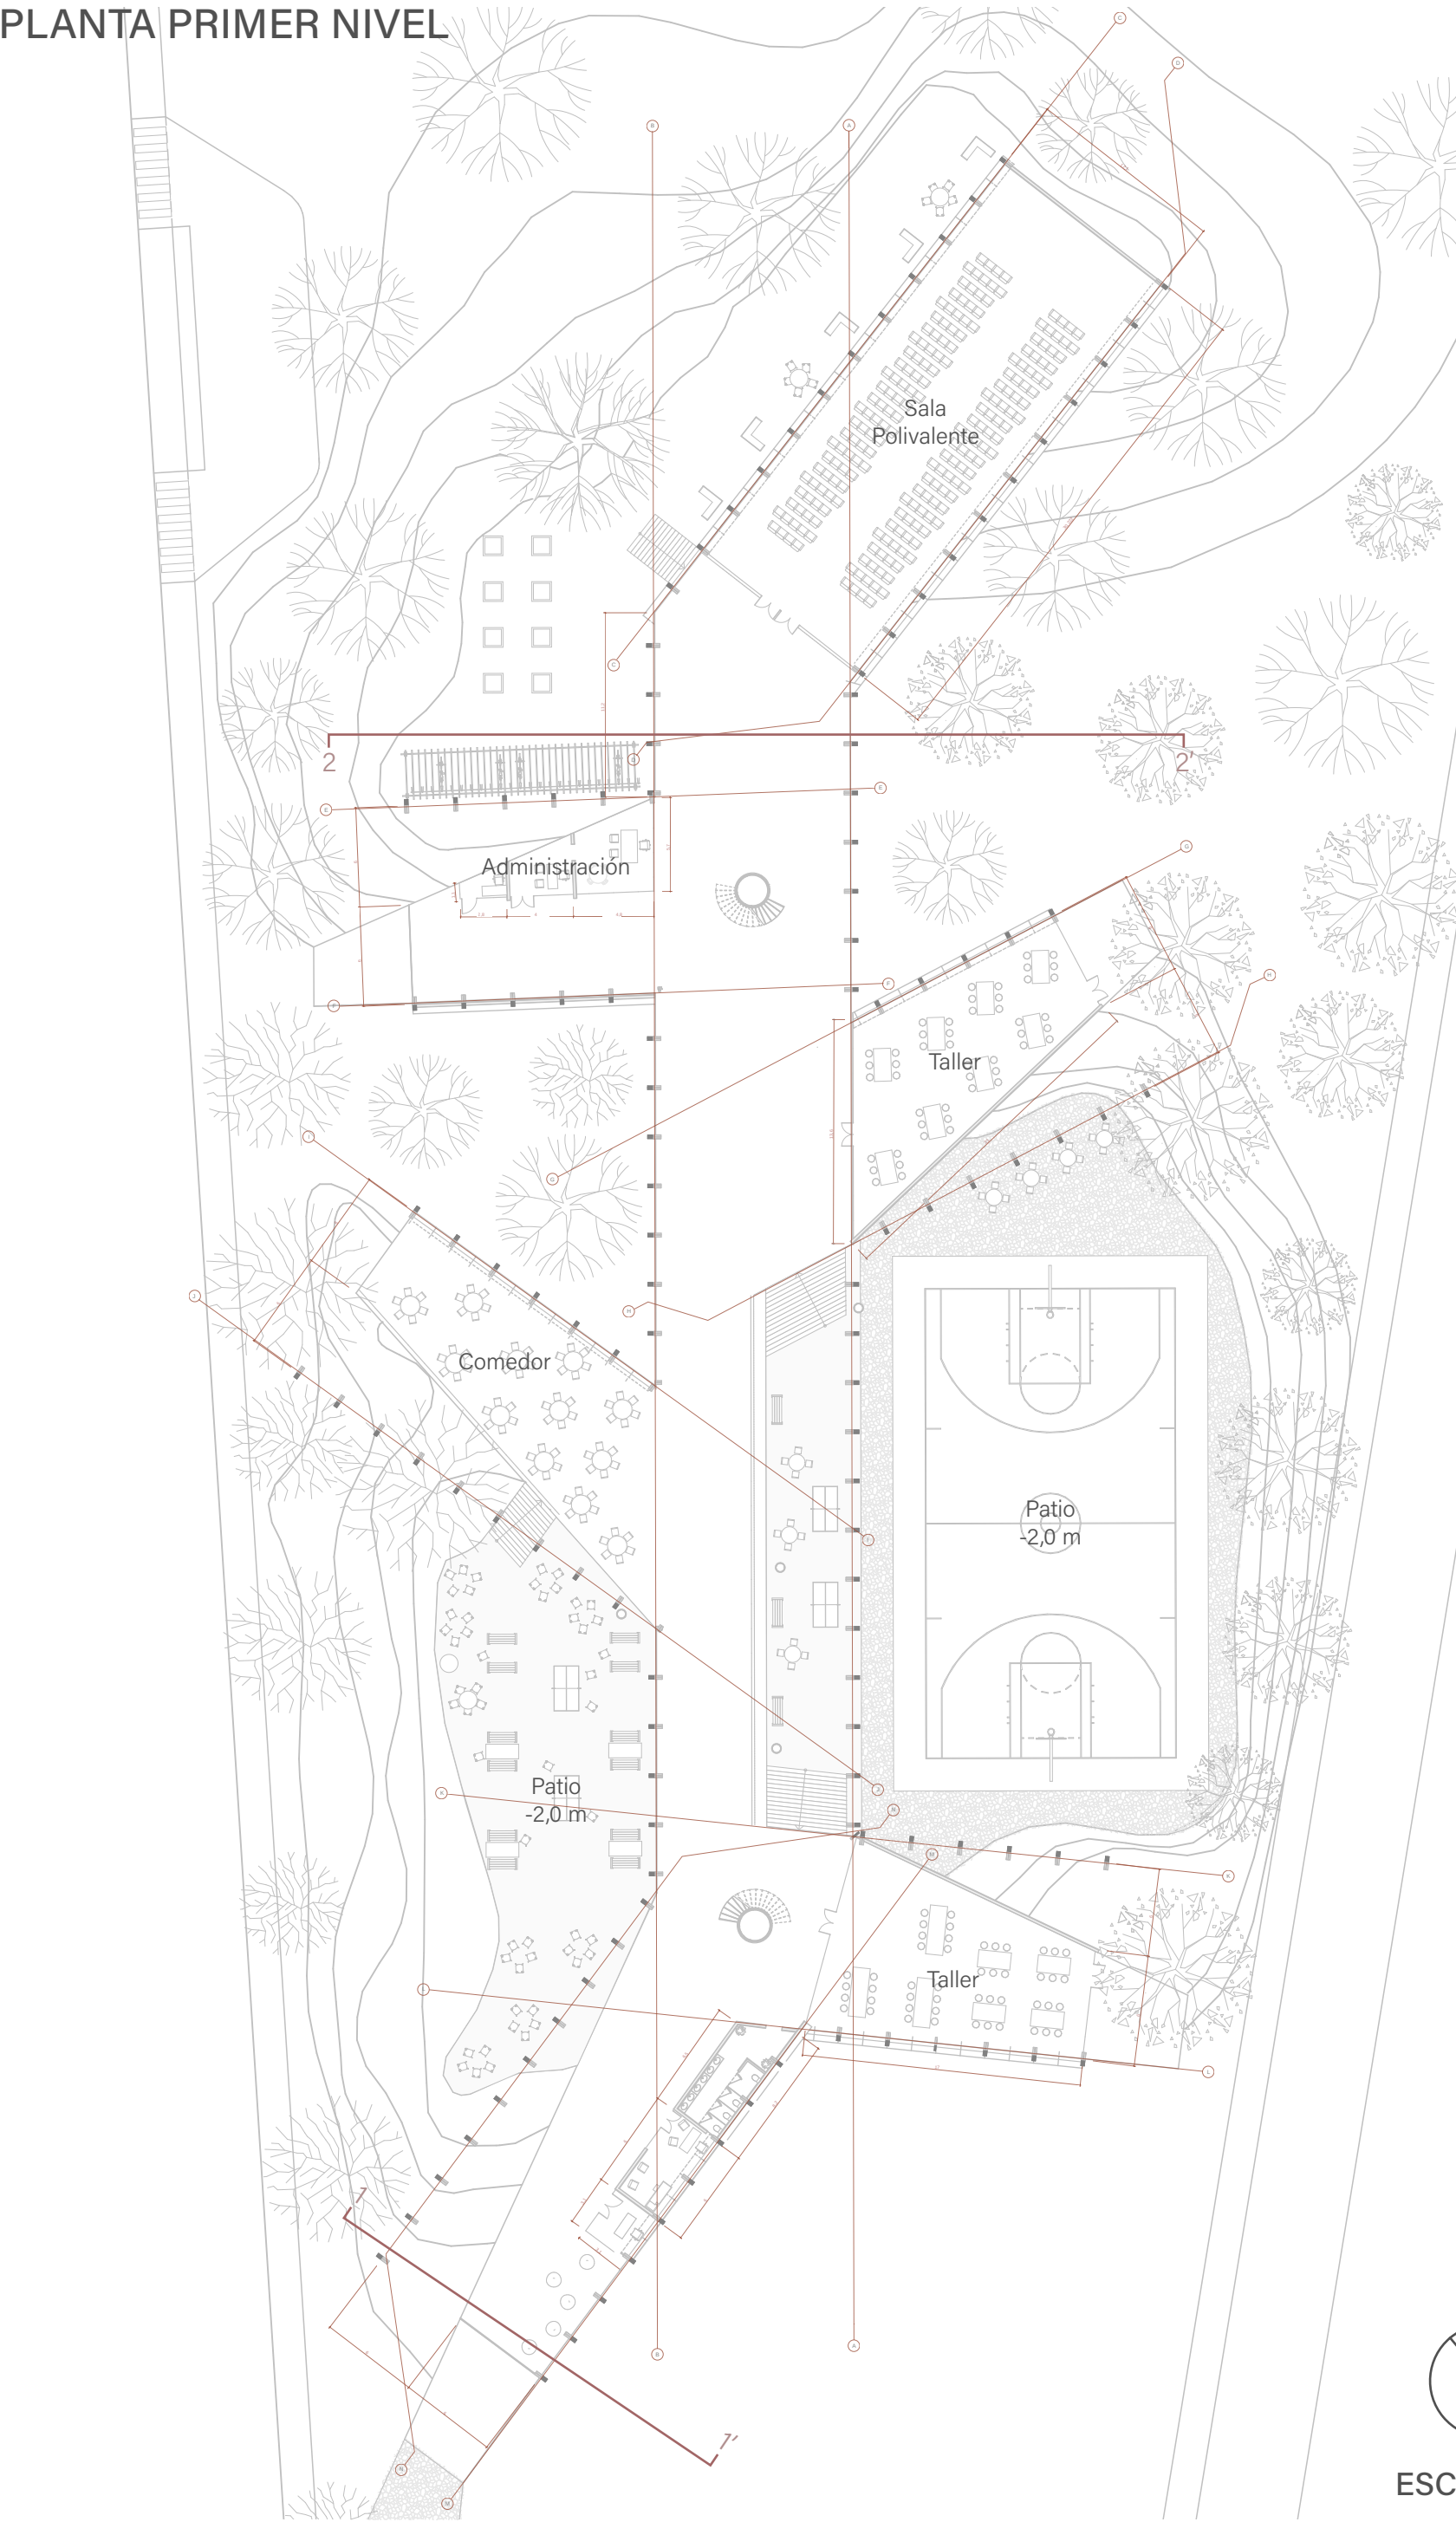



ESCALA 1:400

ELEVACIÓN OESTE

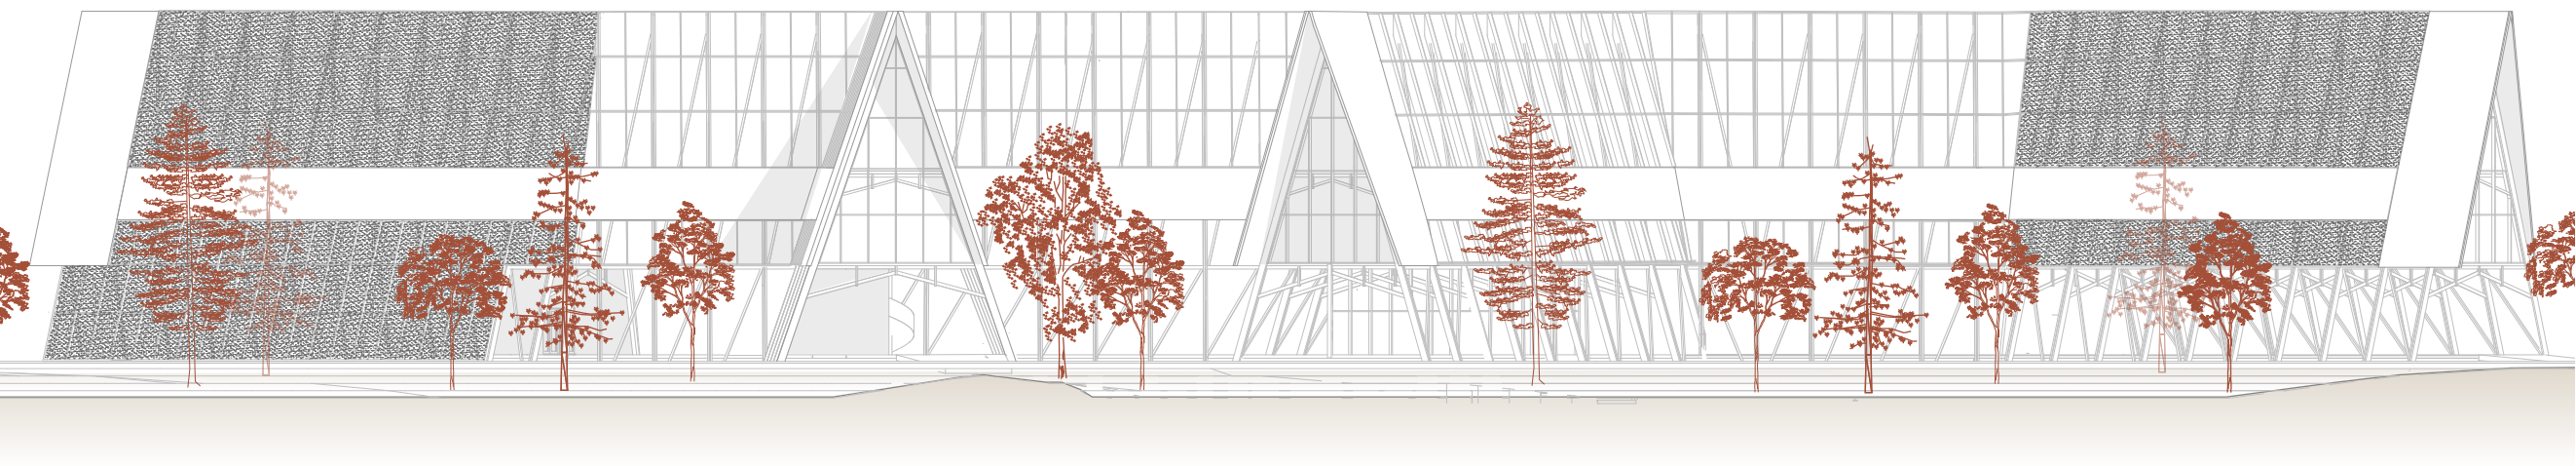


ESCALA 1:400

PLANTA SEGUNDO NIVEL

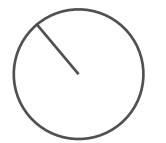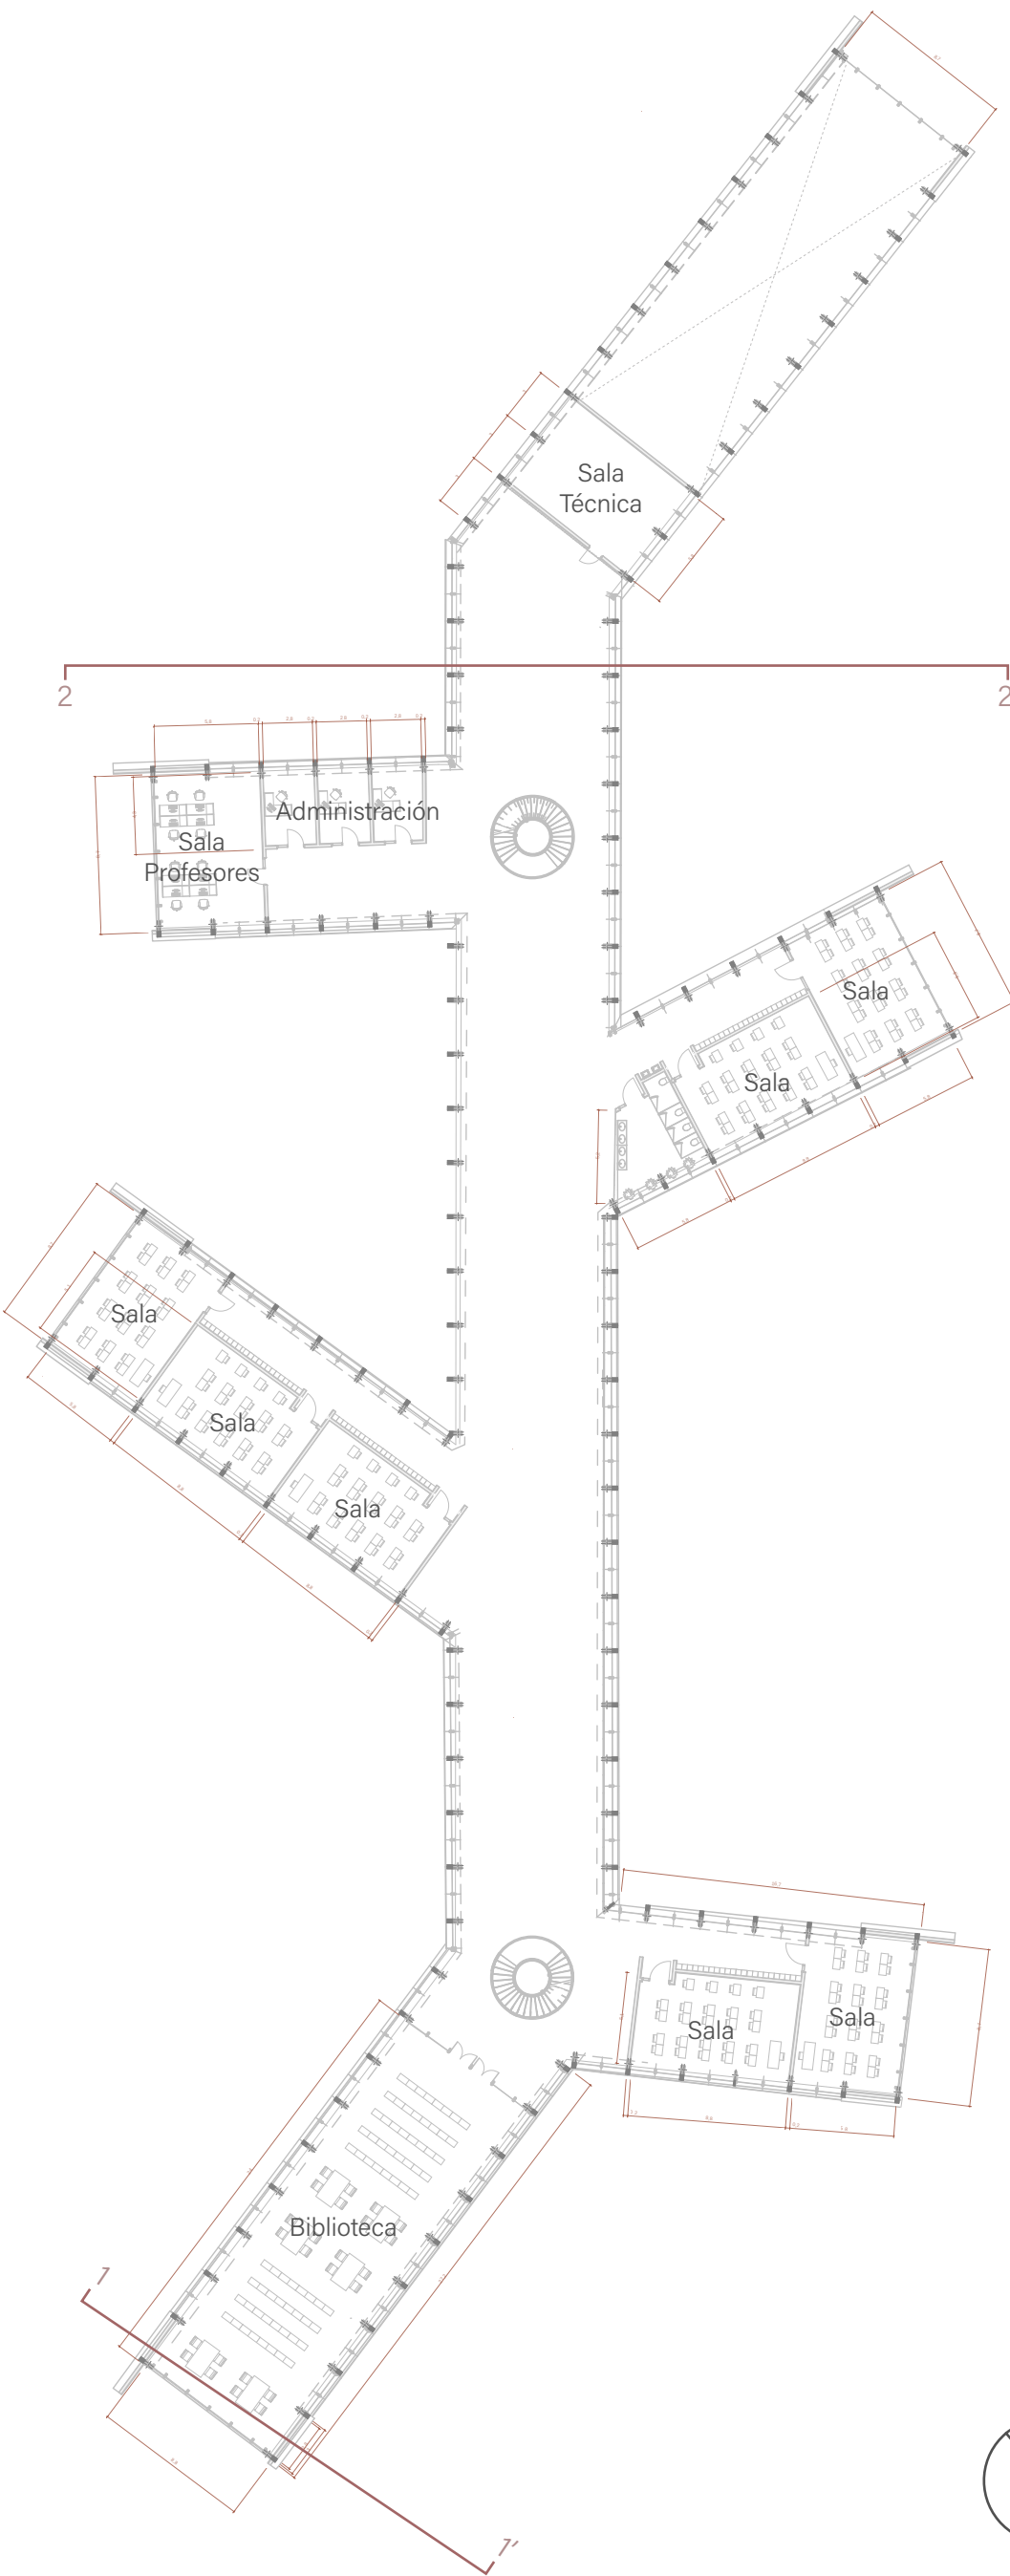



ESCALA 1:400

ELEVACIÓN NORTE

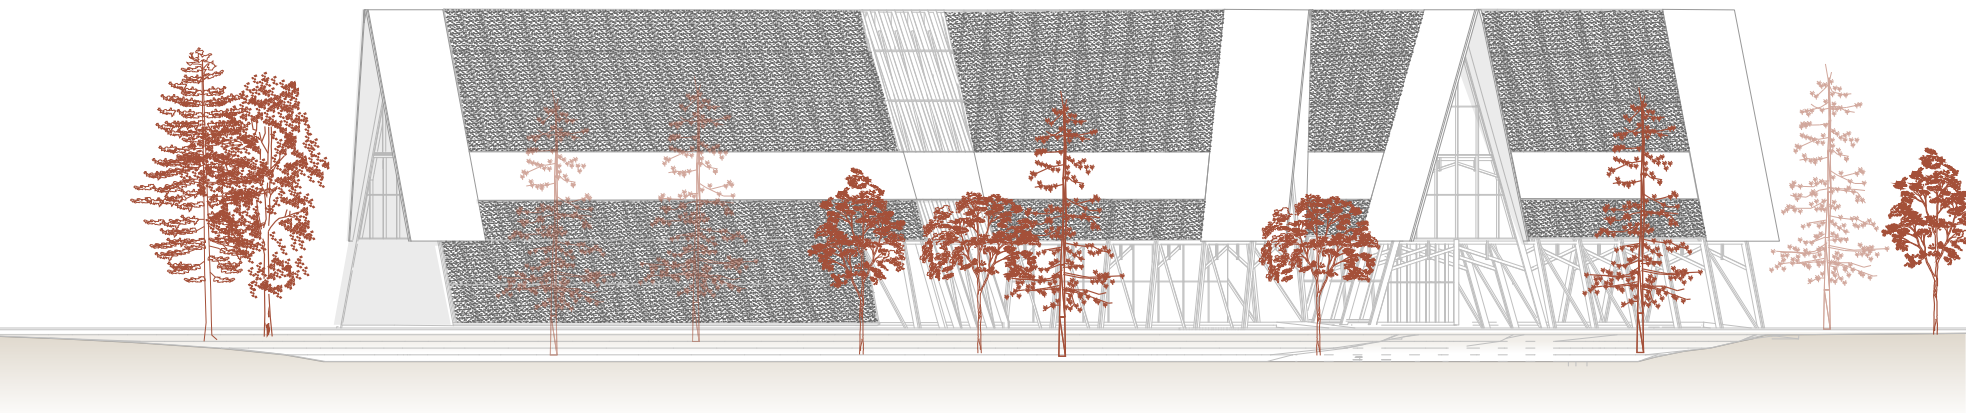

ESCALA 1:400

PLANTA TERCER NIVEL

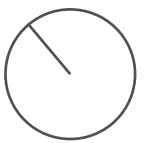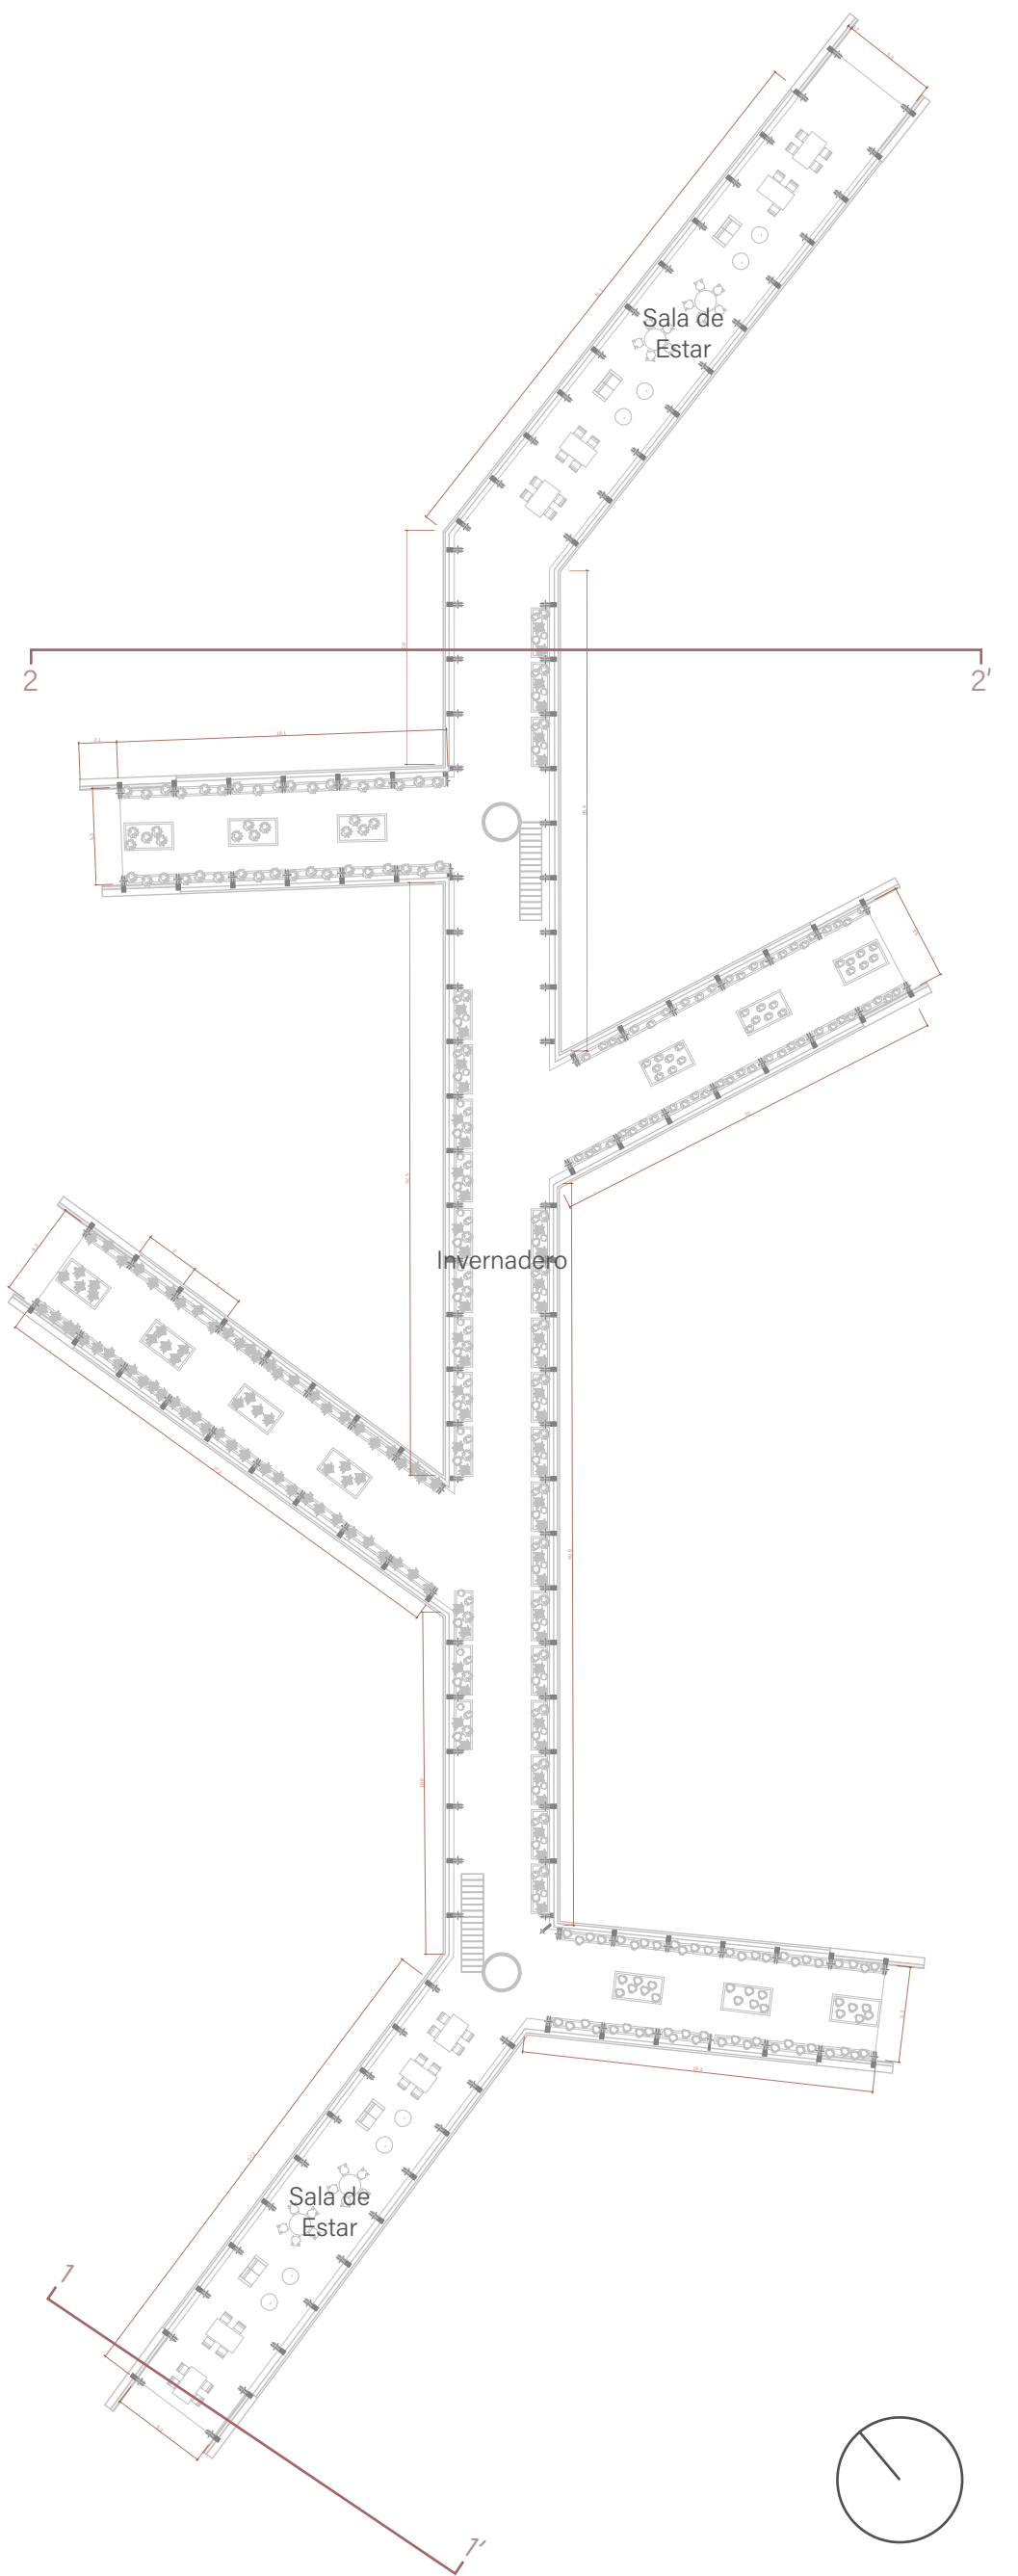

ESCALA 1:400