CORTE 1-1'

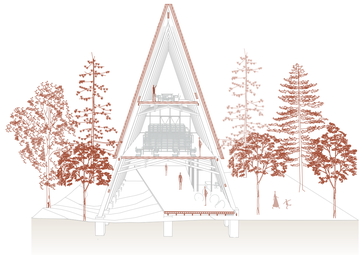

ESCALA 1:200

CORTE 2-2'

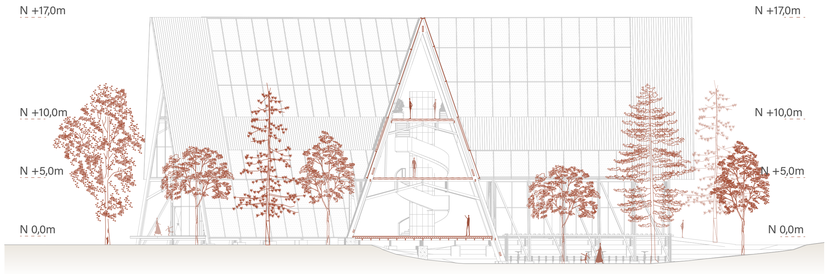

ESCALA 1:200

ESCANTILLÓN A

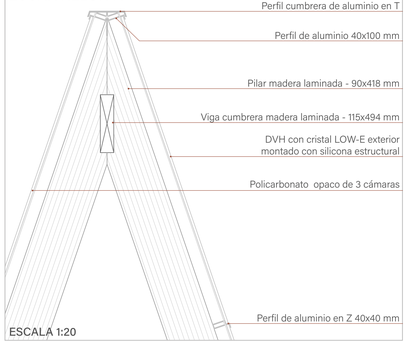

ESCALA 1:20

DETALLE 01

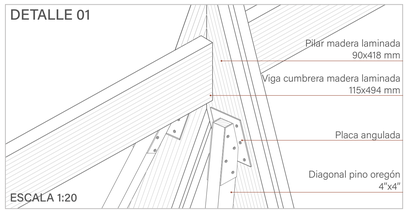

ESCALA 1:20

DETALLE 02

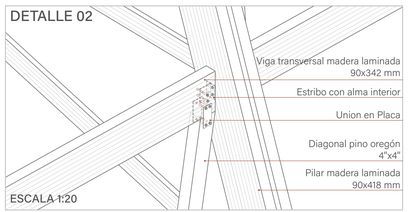

ESCALA 1:20

DETALLE 03

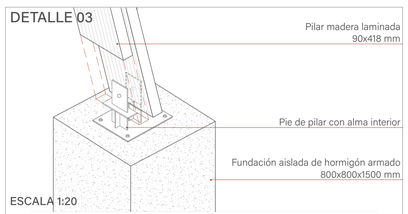

ESCALA 1:20

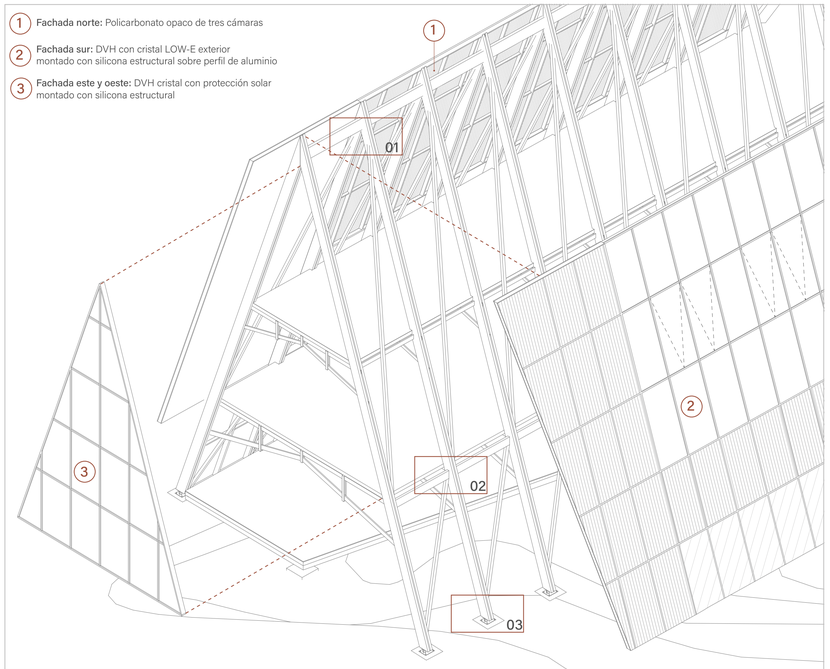

ESCANTILLÓN B

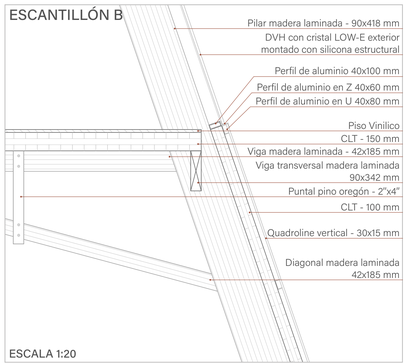

ESCALA 1:20

ESCANTILLÓN C

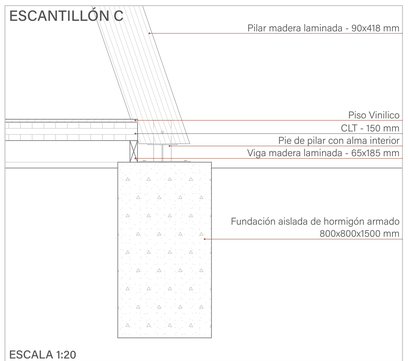

ESCALA 1:20