




Funcionalidad
Se plantea un proyecto en 4 módulos, permite su propia privacidad y relación con el terreno.

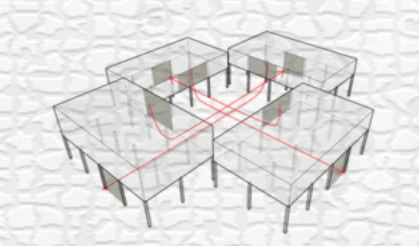


Patio / Vistas
Gracias a un gran patio central se genera una comunicación directa entre módulos y las cisternas.

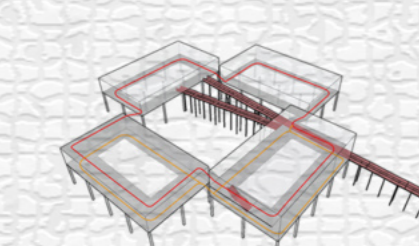


Circulación
Pasillos que rodean los módulos y esteras pasarelas que llevan a la suspensión.

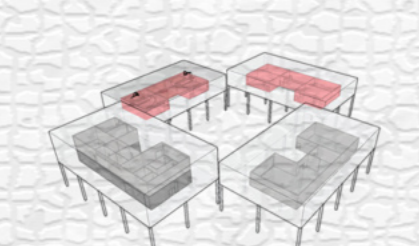

Programa
Se divide en área administrativa (gris oscura), educativa (rojo), espacios comunes (gris claro) y deportiva (gris medio).

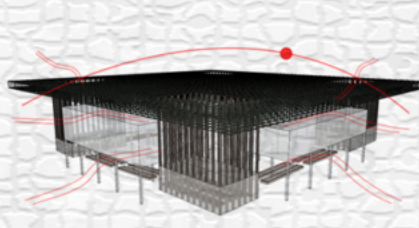






Cubierta, Sol y Viento
Gran cubierta que filtra la luz y grandes áreas entre módulos y cubierta que deja pasar el aire en función de el programa.

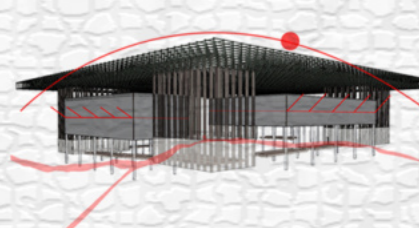

Relación con el entorno
Policarbonato como material de fachada que deja una tenue luz por los pasillos, madera que se mezcla con los árboles existentes.

PLANTA NIVEL 2

- RECINTOS
- A Biblioteca
 - B Baños damas
 - C Baños varones
 - D Medioteca/Audiovisual
 - E Sala de estudio
 - F Sala de estudio
 - G Casino
 - H Cocina
 - I Auditorio
 - J Aula
 - K Aula
 - L Laboratorio
 - M Aula
 - N Aula
 - O Cancha

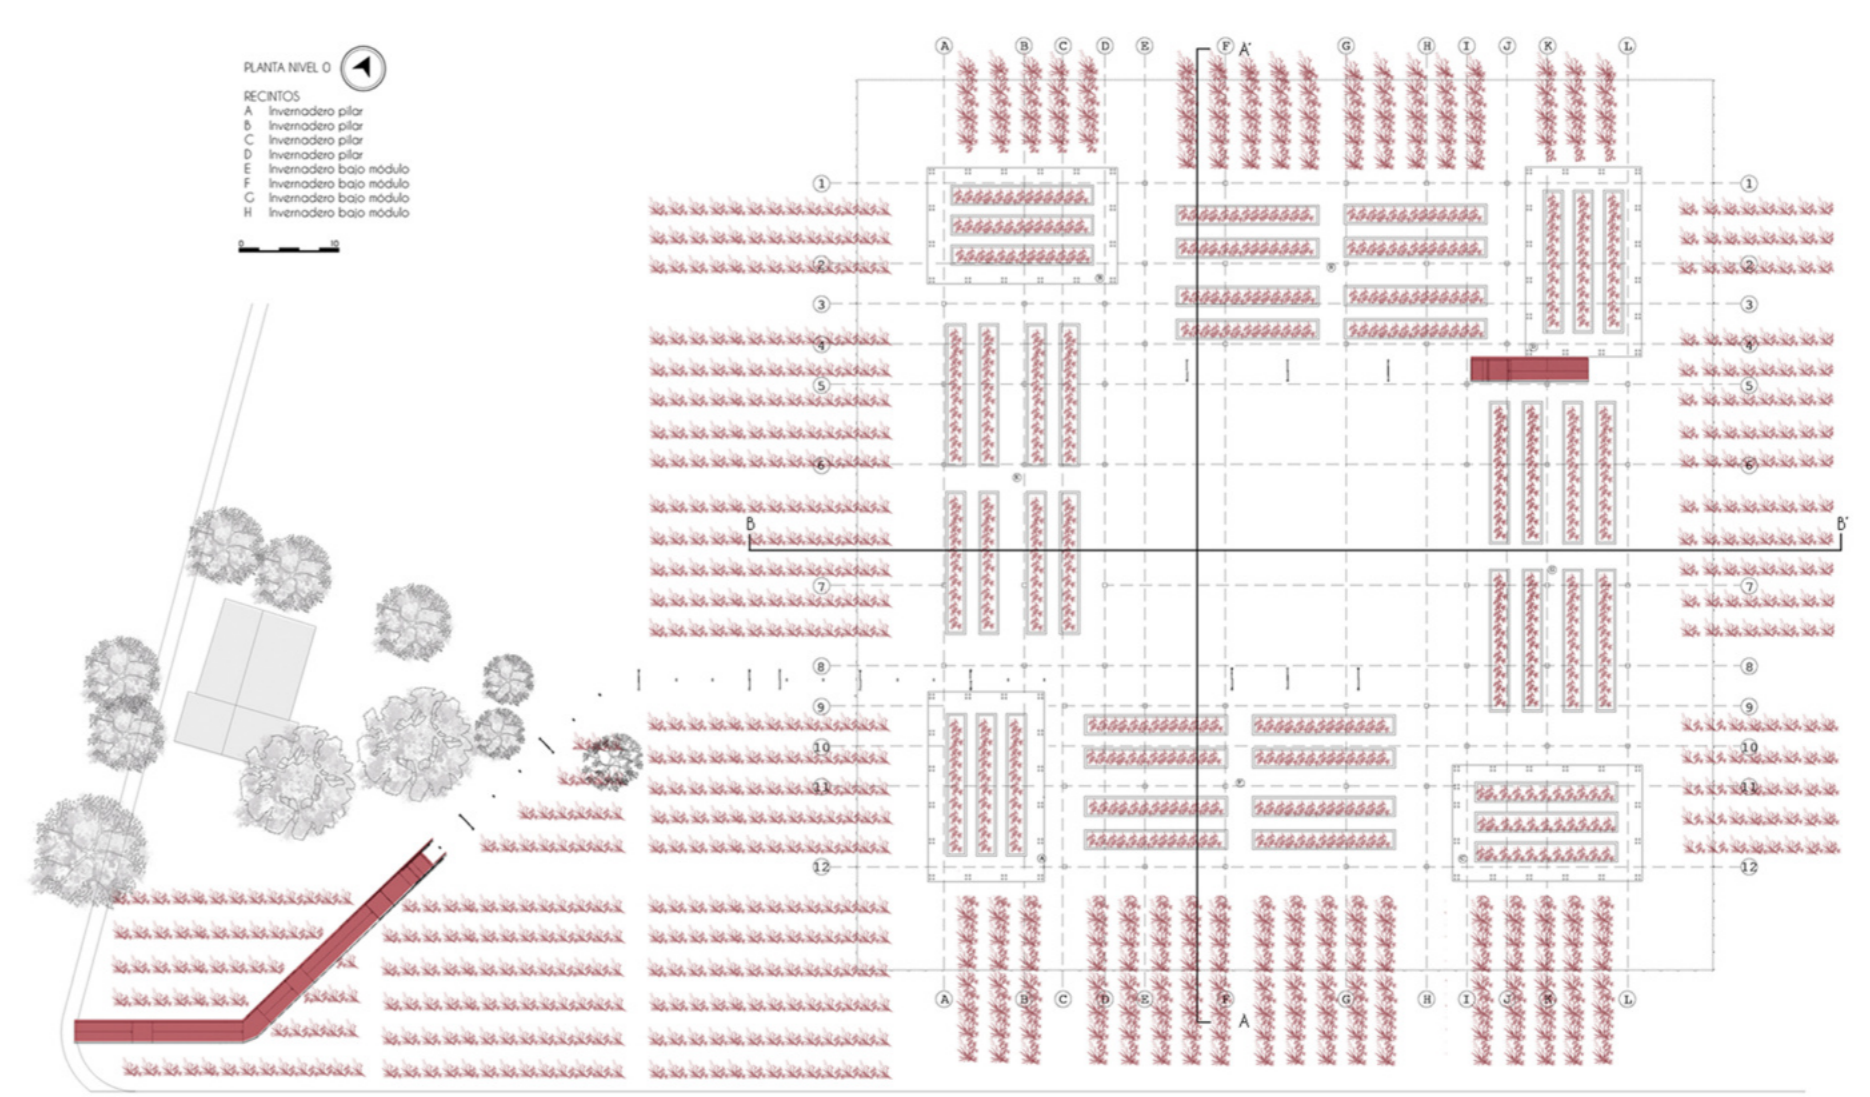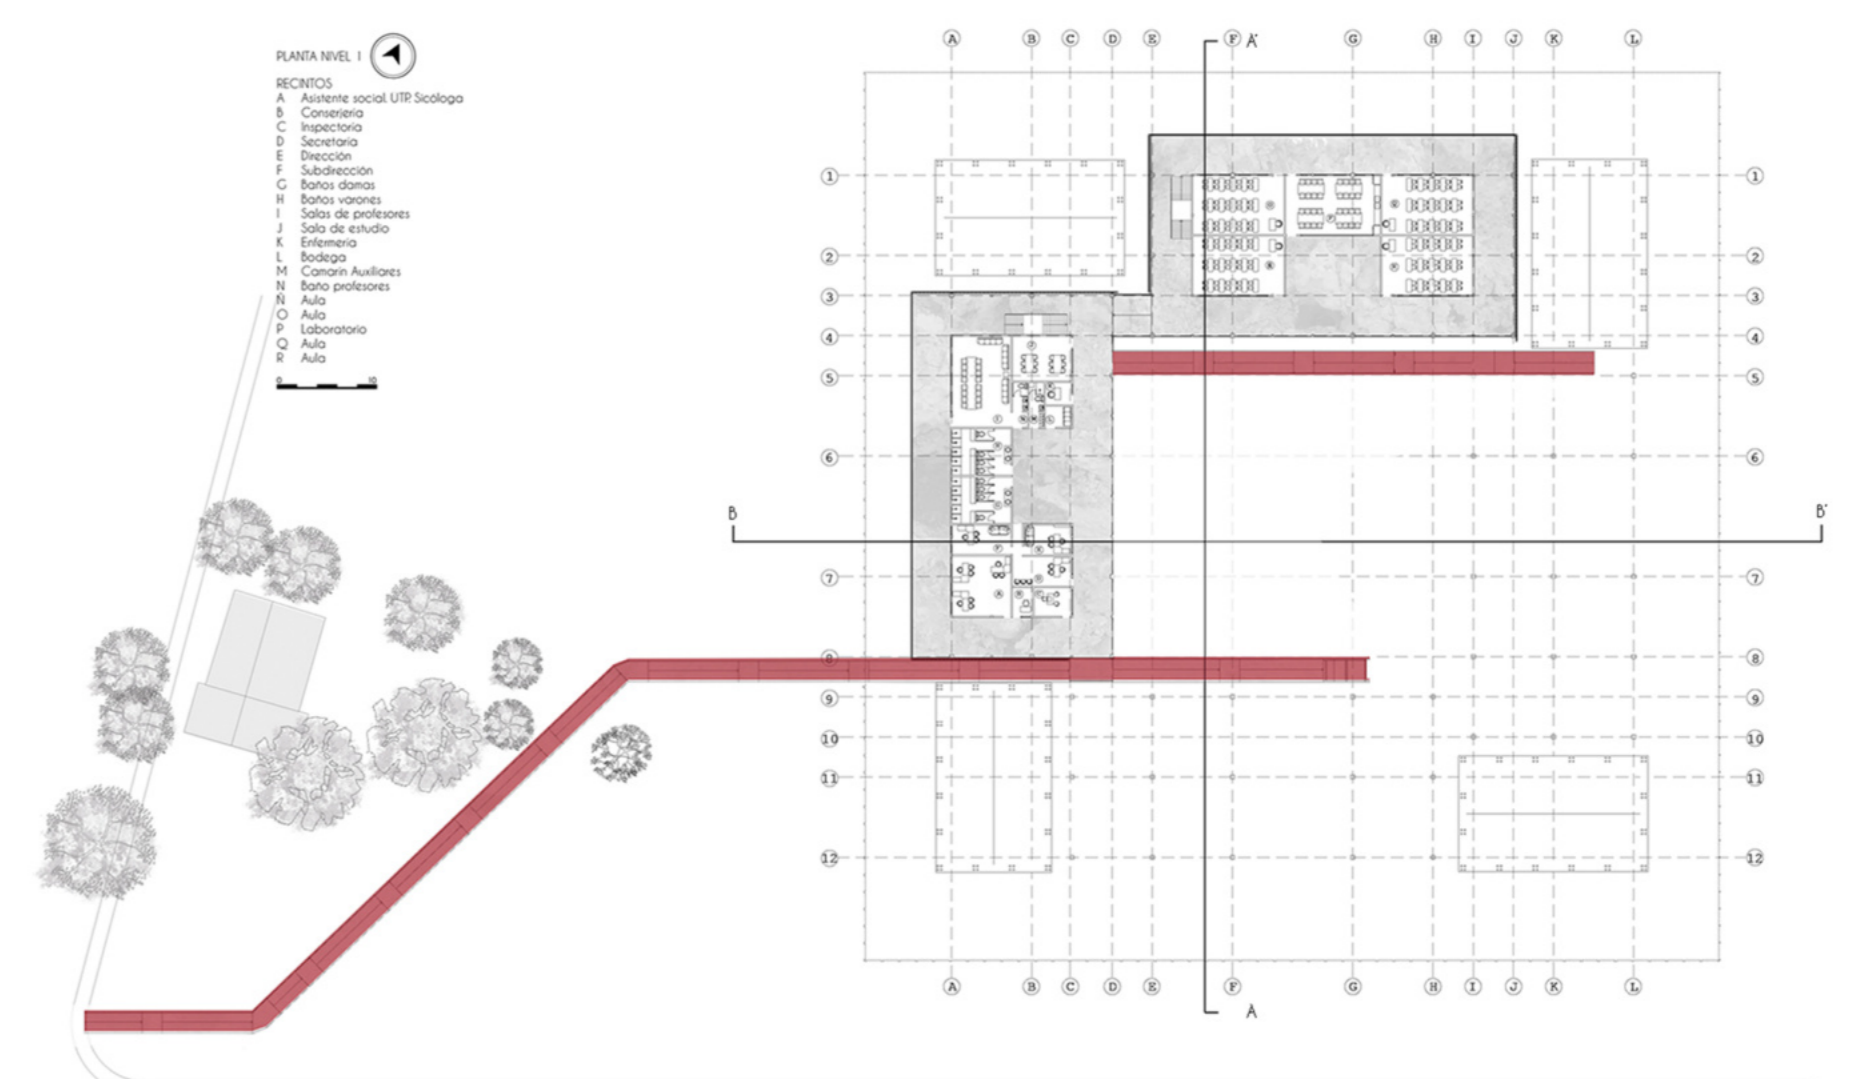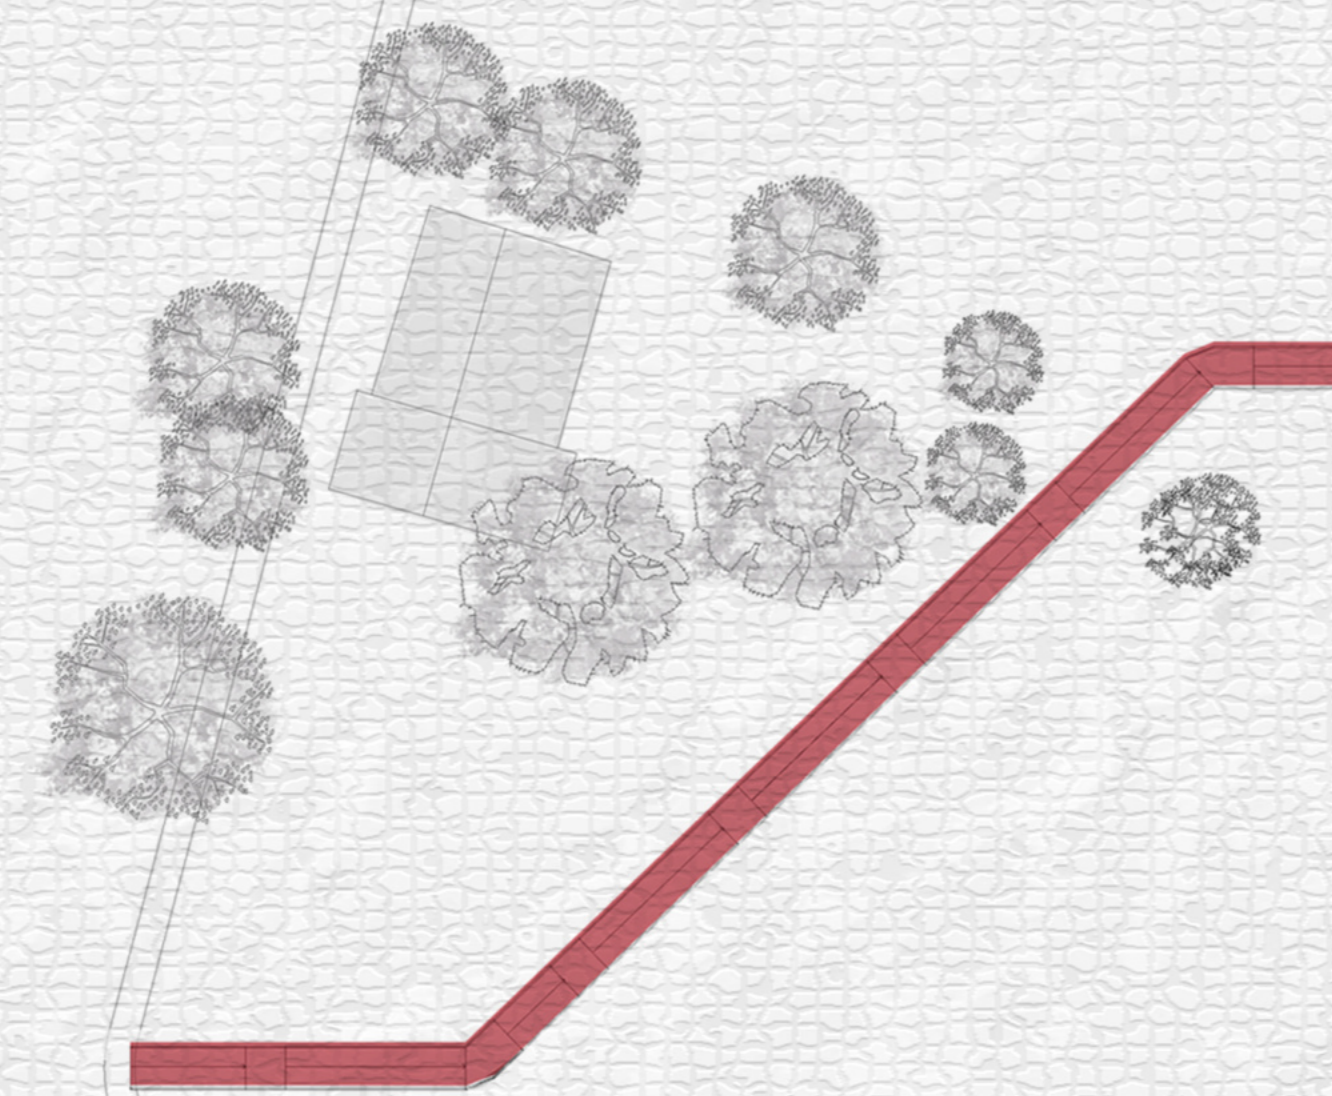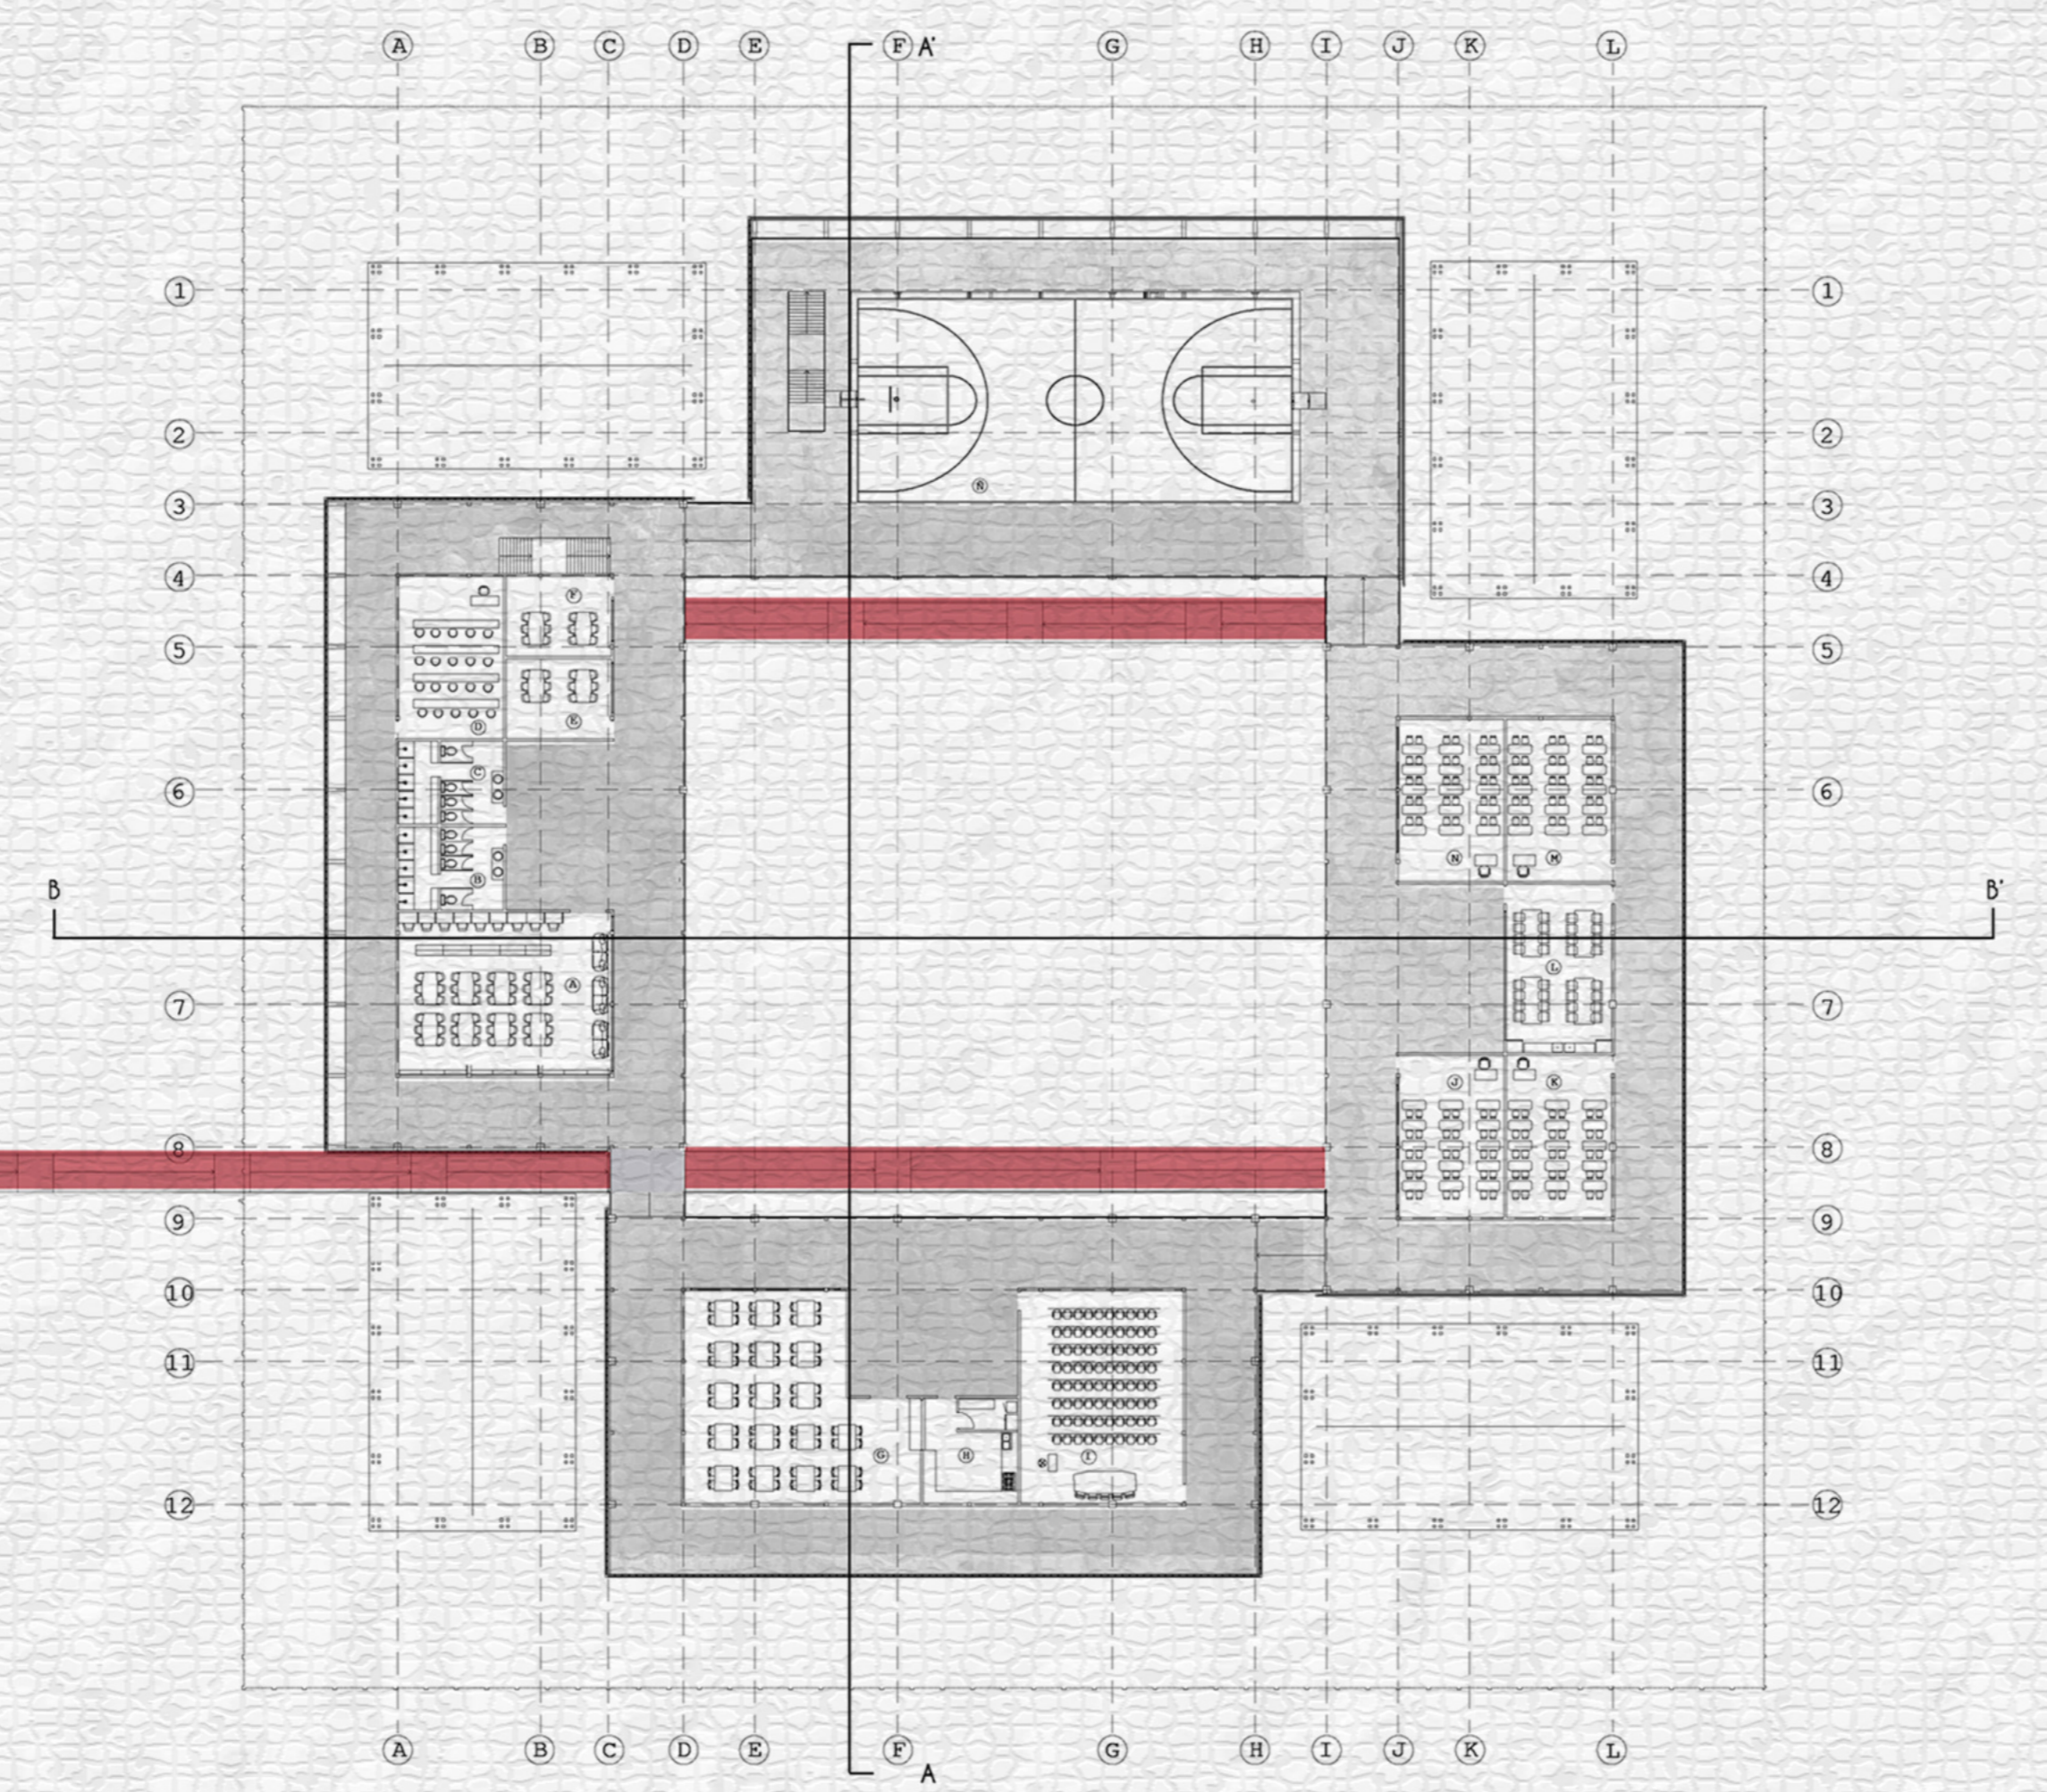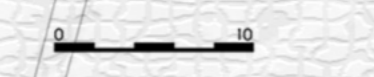

Escena exterior destacando las siembras, rampa, relación suelo-módulo



Elevación sur-este