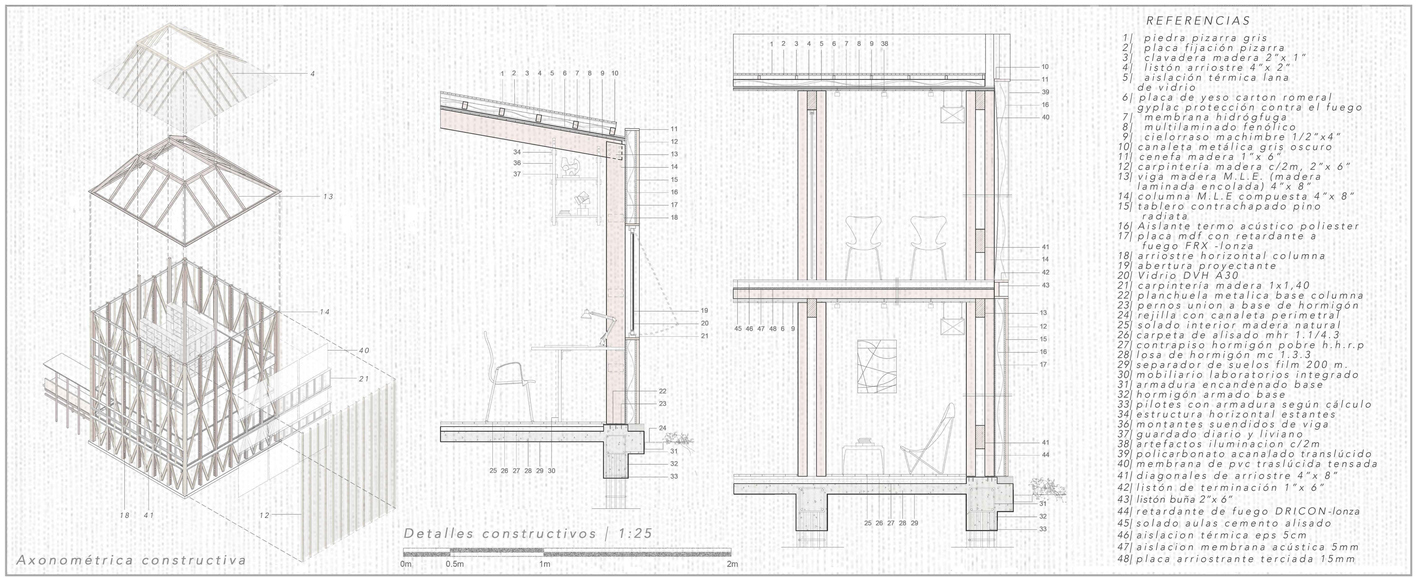

REFERENCIAS

1| piedra pizarra gris
2| placa fijación pizarra
3| clavadera madera 2"x 1"
4| listón arriostre 4"x 2"
5| aislación térmica lana de vidrio
6| placa de yeso carton romeral gyplac protección contra el fuego
7| membrana hidrófuga
8| multilaminado fenólico
9| cielorraso machimbre 1/2"x4"
10| canaleta metálica gris oscuro
11| cenefa madera 1"x 6"
12| carpinteria madera c/2m, 2"x 6"
13| viga madera M.L.E. (madera laminada encolada) 4"x 8"
14| columna M.L.E compuesta 4"x 8"
15| tablero contrachapado pino radiata
16| Aislante termo acústico poliester
17| placa mdf con retardante a fuego FRX -lonza
18| arriostre horizontal columna
19| abertura proyectante
20| Vidrio DVH A30
21| carpinteria madera 1x1,40
22| planchuela metalica base columna
23| pernos union a base de hormigón
24| rejilla con canaleta perimetral
25| solado interior madera natural
26| carpeta de alisado mhr 1:1/4:3
27| contrapiso hormigón pobre h.h.r.p
28| losa de hormigón mc 1:3:3
29| separador de suelos film 200 m.
30| mobiliario laboratorios integrado
31| armadura encandenado base
32| hormigón armado base
33| pilotes con armadura según cálculo
34| estructura horizontal estantes
36| montantes suendidos de viga
37| guardado diario y liviano
38| artefactos iluminacion c/2m
39| policarbonato acanalado translúcido
40| membrana de pvc traslúcida tensada
41| diagonales de arriostre 4"x 8"
42| listón de terminación 1"x 6"
43| listón buña 2"x 6"
44| retardante de fuego DRICON-lonza
45| solado aulas cemento alisado
46| aislacion térmica eps 5cm
47| aislacion membrana acústica 5mm
48| placa arriostrante terciada 15mm

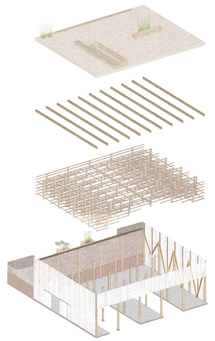

Despiece náutico/mirador

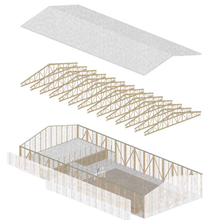

Despiece polideportivo

Despiece aulas y administración