

UNA ESCUELA DENTRO DE UN GRAN INVERNADERO EL INVERNADERO COMO PARTE DE UN PROYECTO COLECTIVO DE EDUCACION



EL EDIFICIO COMO OASIS
THE CRYSTAL PALACE
1850 - JOSEPH PAXTON, OWEN JONES

LA ESTRUCTURA DEL CRYSTAL PALACE SE CONVIRTIÓ EN REVOLUCIONARIA POR SU DIMENSIÓN Y CONCEPTOS DE INVERNADEROS Y ROBUSTEZ, TAMBIÉN POR ESTAR COMPUESTO POR MÓDULOS ESTANDARIZADOS Y UN SISTEMA DE BÓVEDA ALCANZANDO GRANDES LUCES, CONVIRTIENDO UN EDIFICIO MÁS LUMINOSO CON TECHOS VIDRIADOS PERMITIENDO QUE LA LUZ FLUYESE LIBREMENTE AL INTERIOR.



PATRIMONIO ARQUITECTÓNICO
OFICINA SALITRERA SANTA LAURA


CONSTRUIDO CON UN SISTEMA DE MARCOS DE MADERA DE PINO OREGÓN CON UN ORDENAMIENTO DE 23 EJES CADA 2,16 MTS. Y CERCHAS CADA 4 MTS

A ONCE AÑOS DE ESTA DECLARATORIA, SE HAN RECUPERADO EDIFICIOS EMBLEMÁTICOS Y SE HAN REALIZADO AVANCES EN EL ESTUDIO DE MATERIALES CONSTRUCTIVOS Y DOCUMENTACIÓN DEL PATRIMONIO CULTURAL INTANGIBLE, A TRAVÉS DE LA GESTIÓN DE INSTITUCIONES



Aulas Multipropósitos

ISOMETRICA EXPLOTADA CRUJÍA

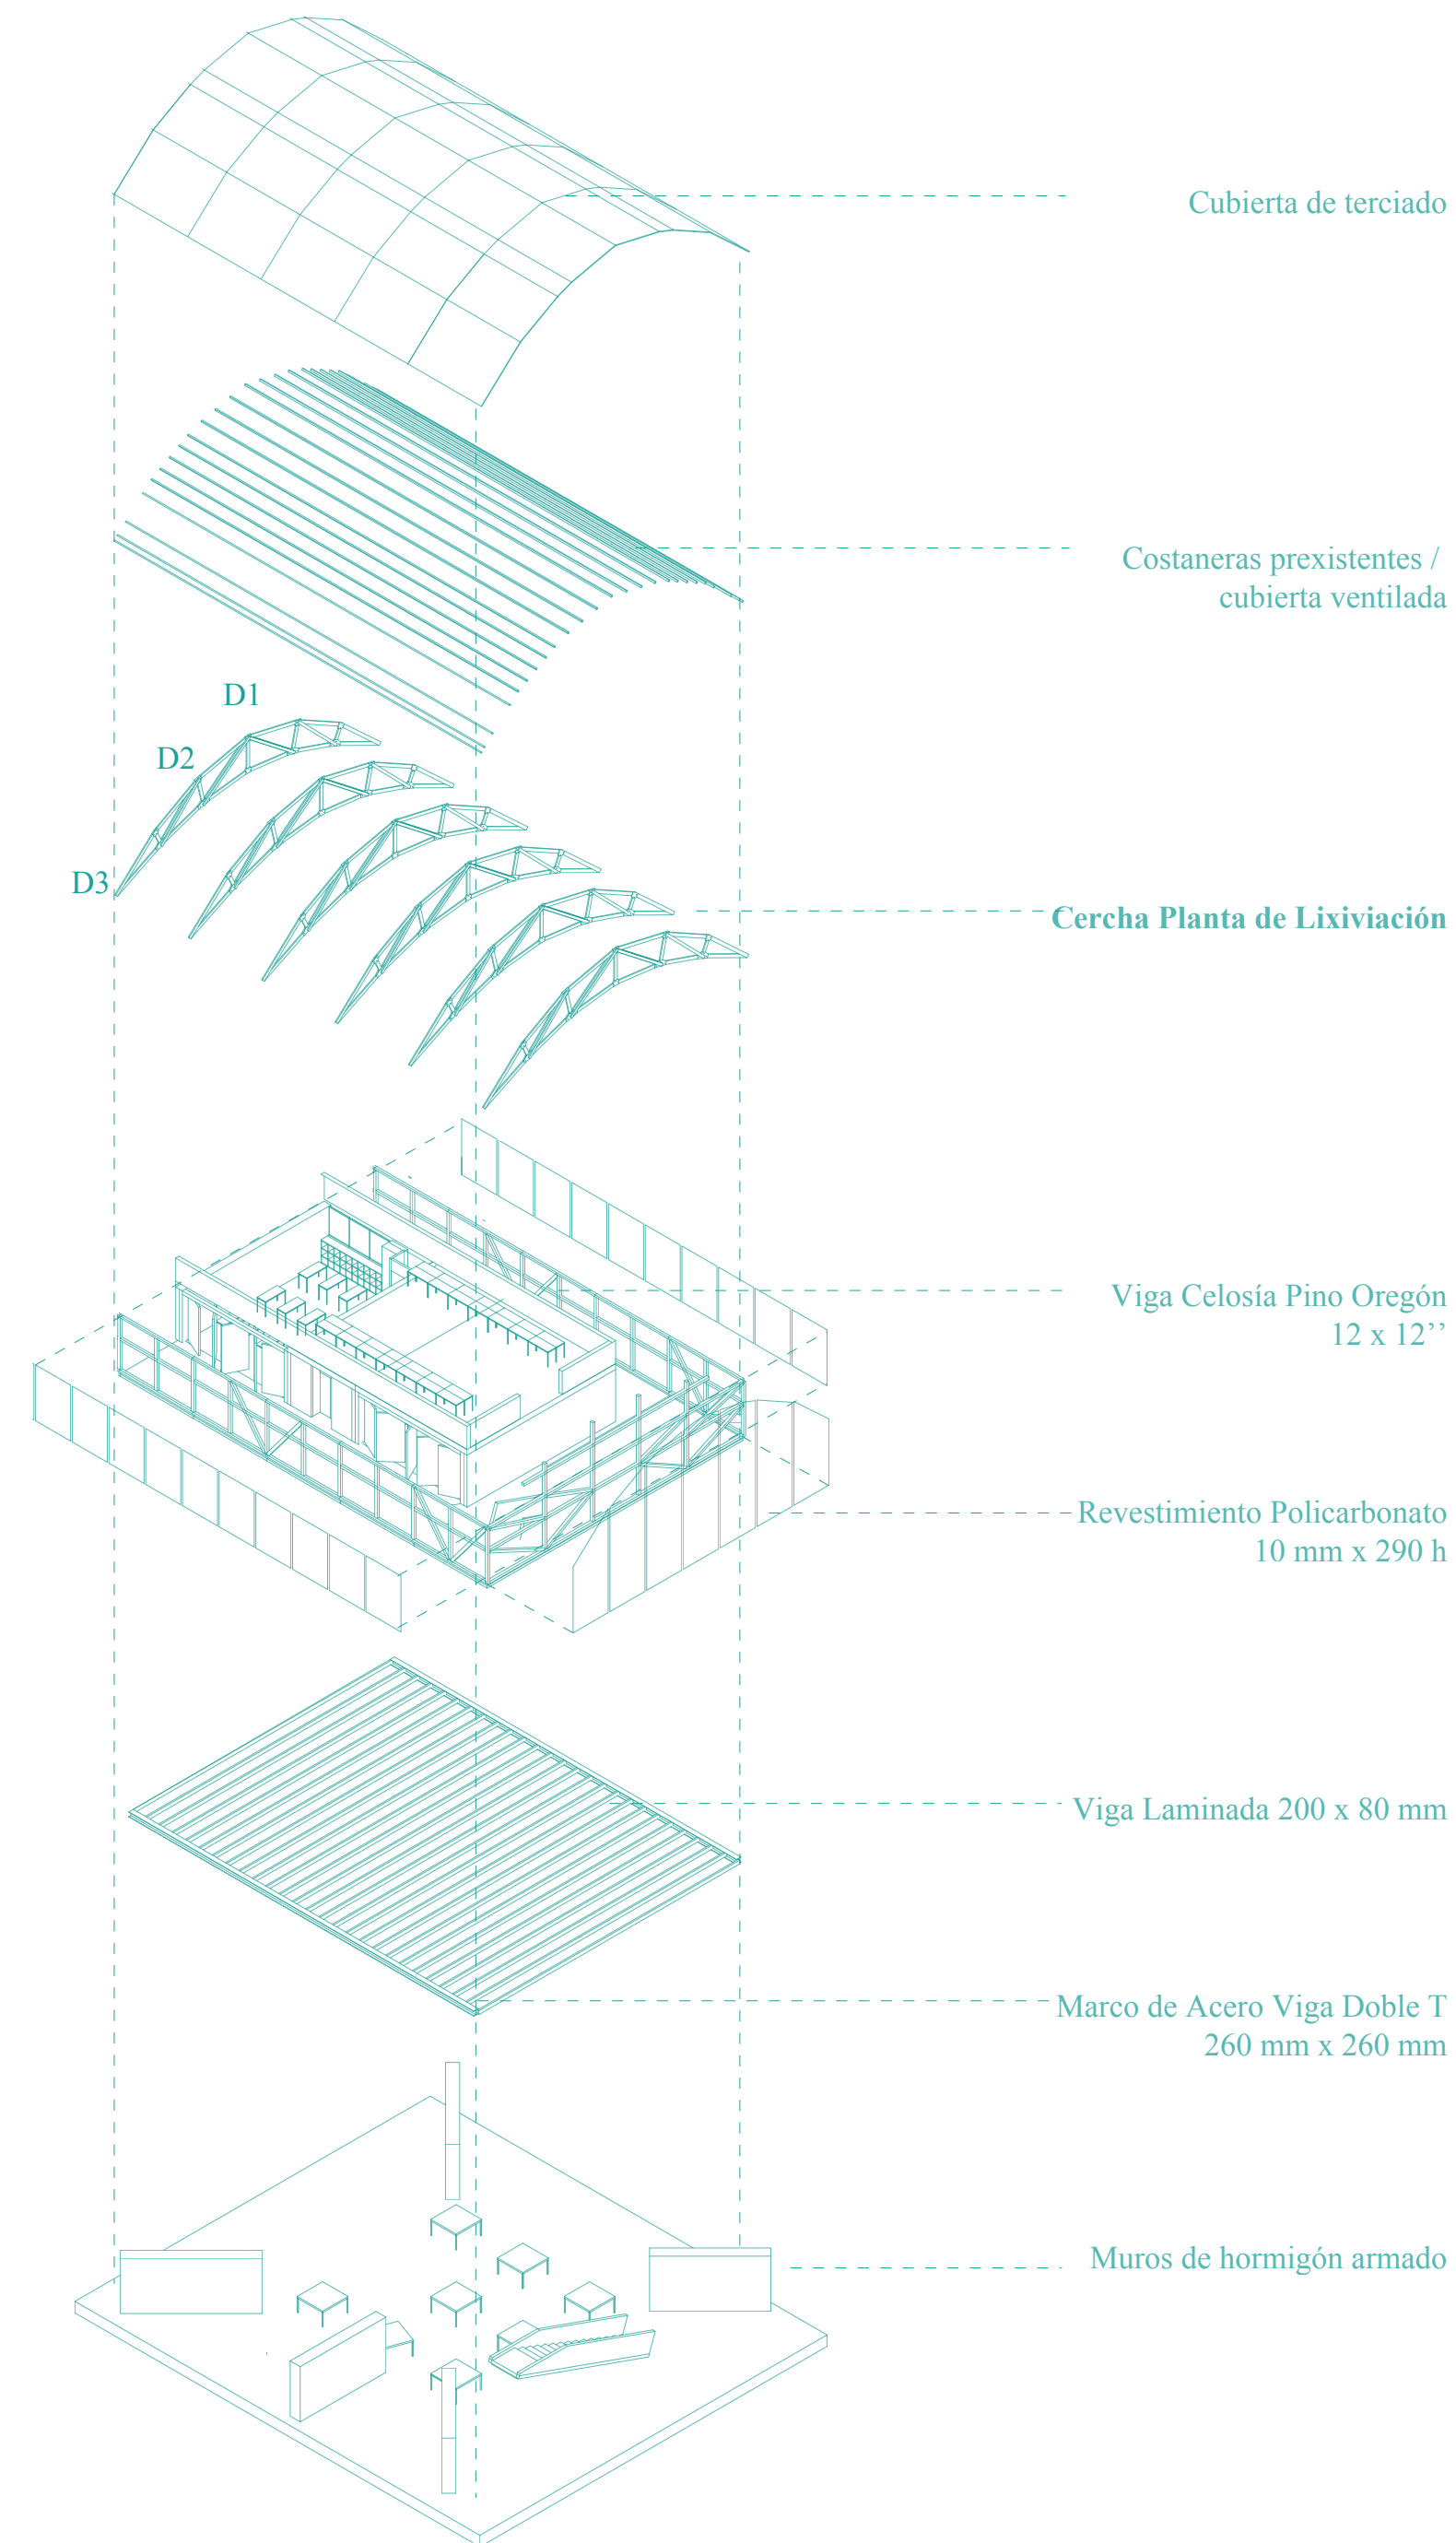

DETALLES ESTRUCTURALES

ESCANTILLÓN ESC: 1:30

