


PLANO PRIMER NIVEL
ESCALA 1: 200



PLANO DE EMPLAZAMIENTO
ESCALA 1: 500

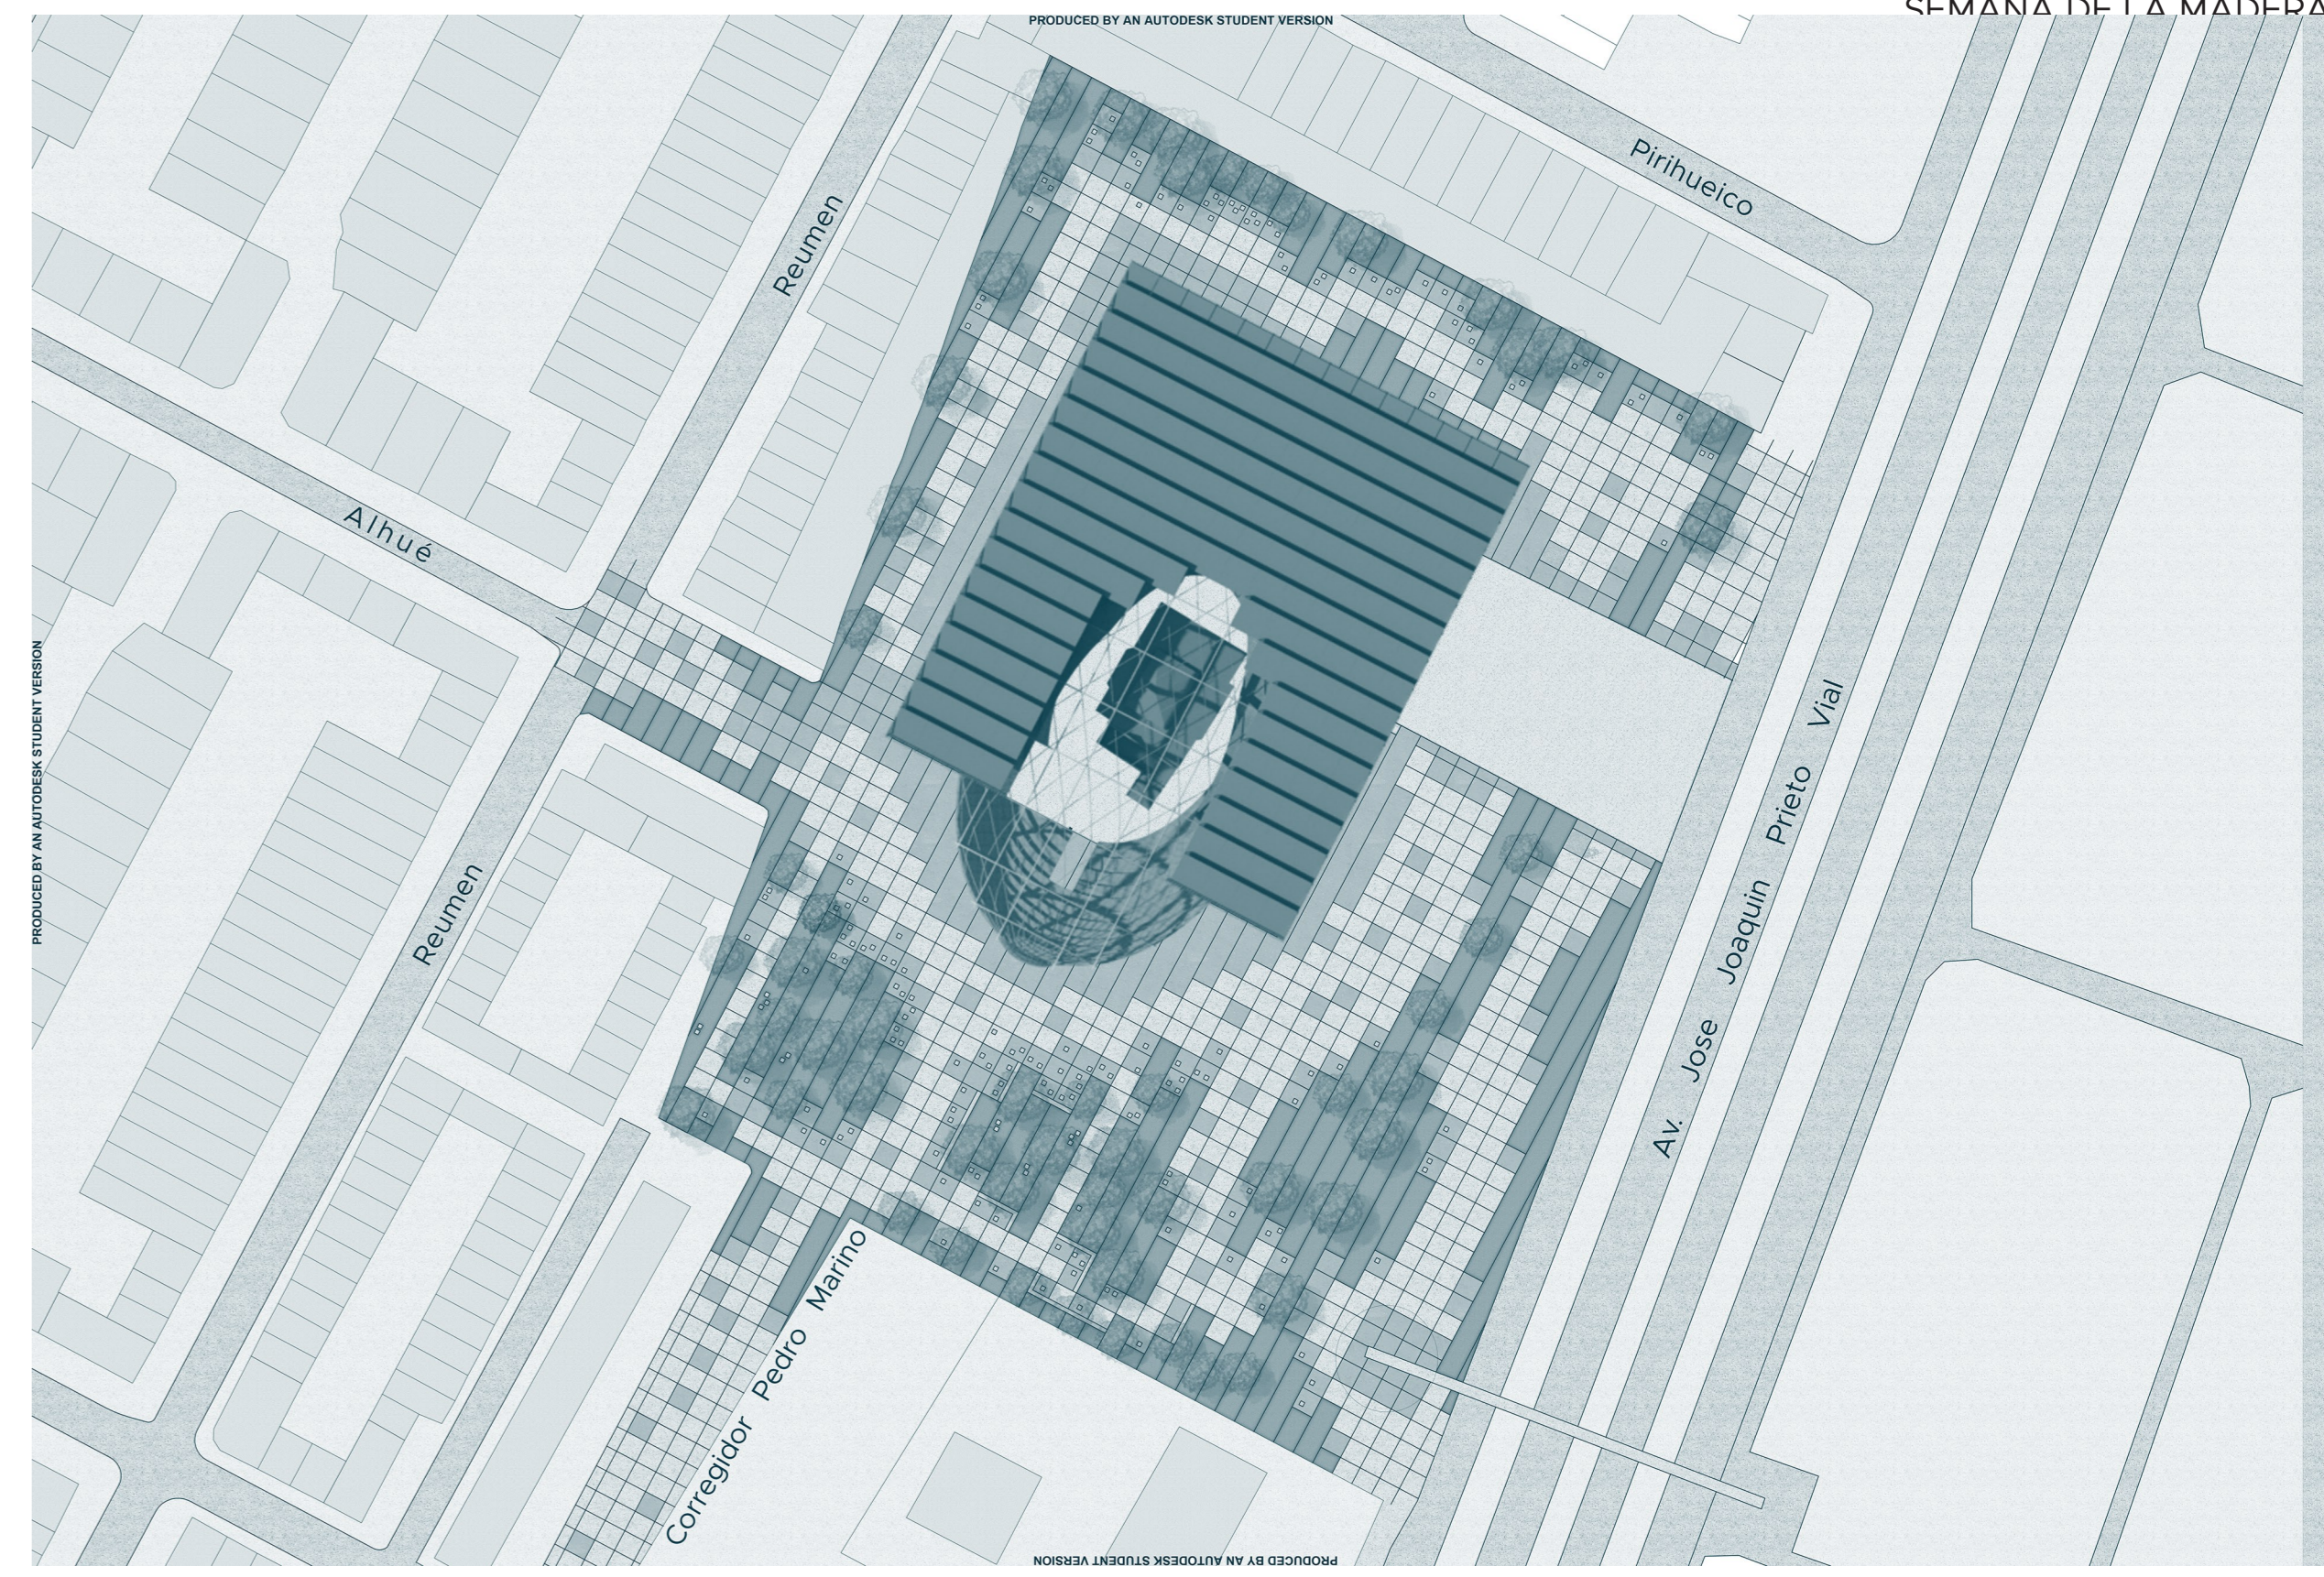