



MEMBRANA HIDROFUGA TYVEK  
 OSB 15 MM ATORNILLADO  
 PLANCHA ONDULADA ZINC 0.5 MM  
 AISLACION POLIESTIRENO EXPANDIDO 5 CM  
 COSTANERA PINO CEPILLADO 4x117

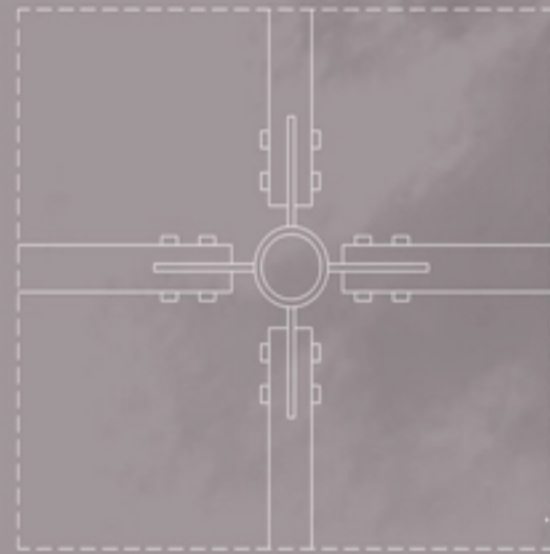

VIGA CLT 20x80CM  
 AISLACION POLIESTIRENO EXPANDIDO 10 CM  
 PANEL CLT 180 MM  
 PERNO MIDA ROSCA M8

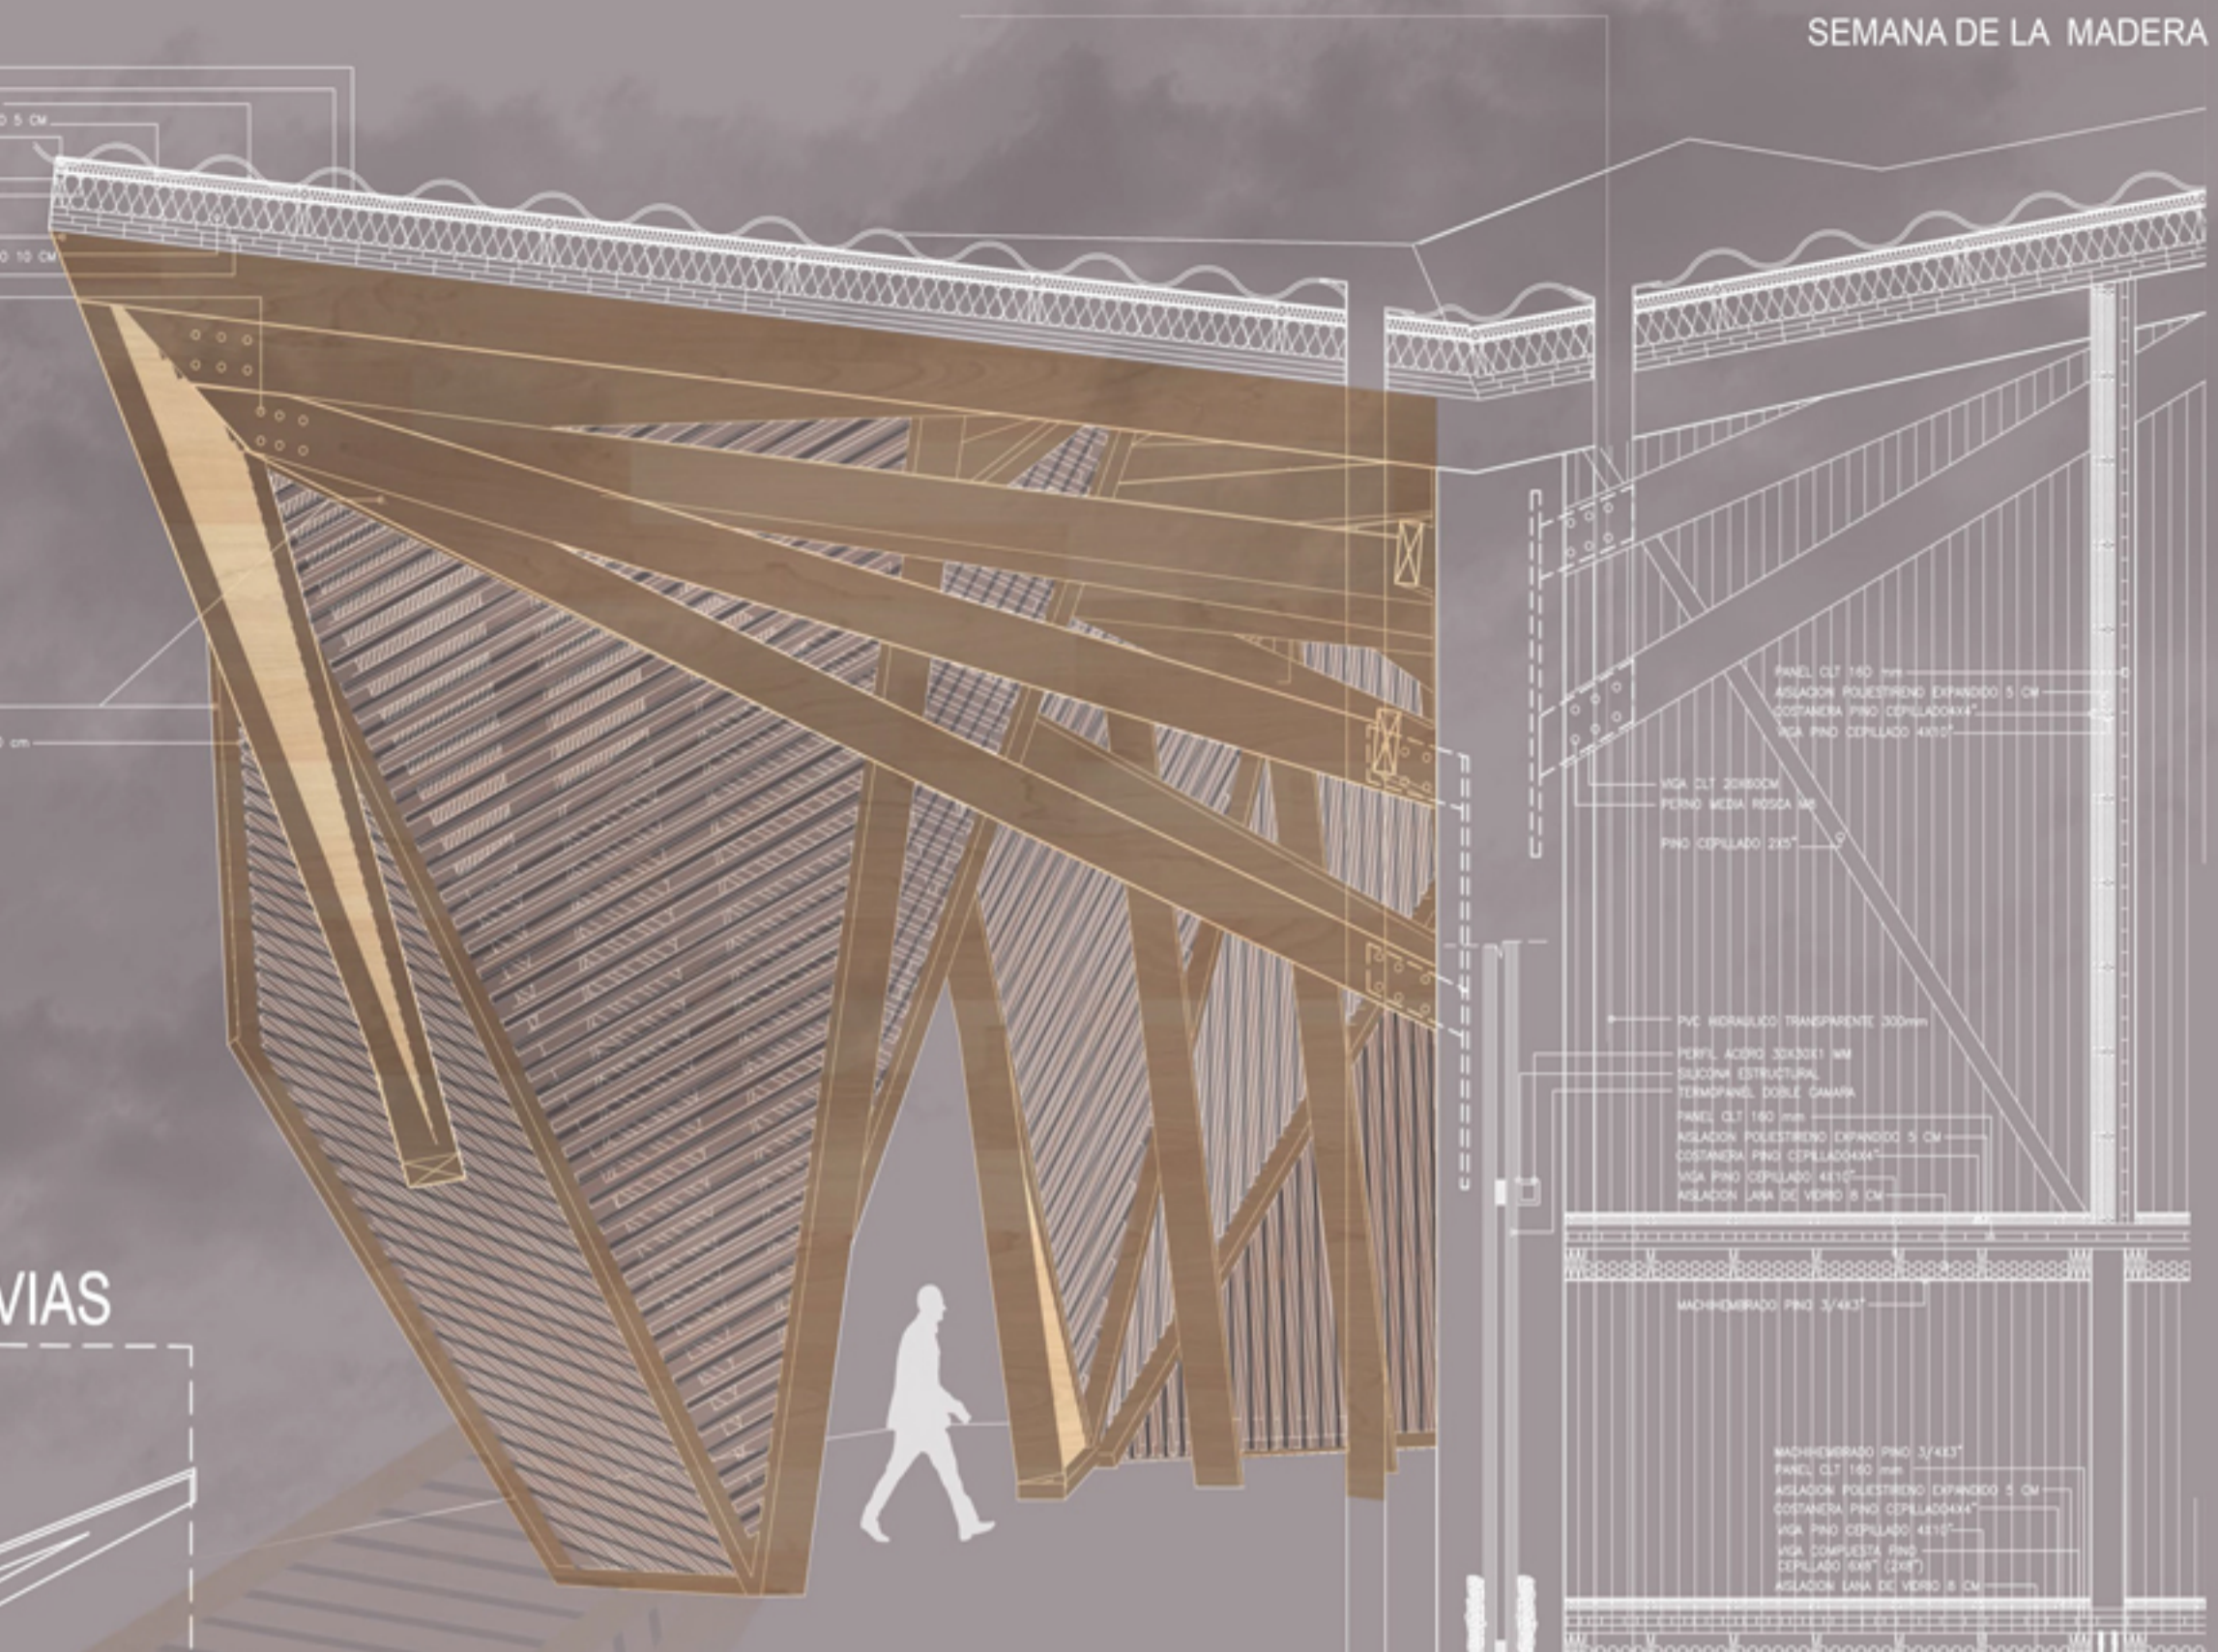

PANEL CLT 140 MM  
 AISLACION POLIESTIRENO EXPANDIDO 5 CM  
 COSTANERA PINO CEPILLADO 4x117  
 VIGA PINO CEPILLADO 4x117

VIGA CLT 20x80CM  
 PERNO MIDA ROSCA M8  
 PINO CEPILLADO 2x57


PVC MOLDADO TRANSPARENTE 300mm

PERFIL ACERO 30x30x1.5 MM  
 SUBCUBO ESTRUCTURAL  
 TERNOPANEL DOBLE CANAL

PANEL CLT 180 MM  
 AISLACION POLIESTIRENO EXPANDIDO 5 CM  
 COSTANERA PINO CEPILLADO 4x117  
 VIGA PINO CEPILLADO 4x117  
 AISLACION LANA DE VERDE 8 CM

MOLDEADO PINO 3x4x37

MOLDEADO PINO 3x4x37  
 PANEL CLT 140 MM  
 AISLACION POLIESTIRENO EXPANDIDO 5 CM  
 COSTANERA PINO CEPILLADO 4x117  
 VIGA PINO CEPILLADO 4x117  
 VIGA COMPUESTA PINO  
 CEPILLADO 4x117 (2x57)  
 AISLACION LANA DE VERDE 8 CM

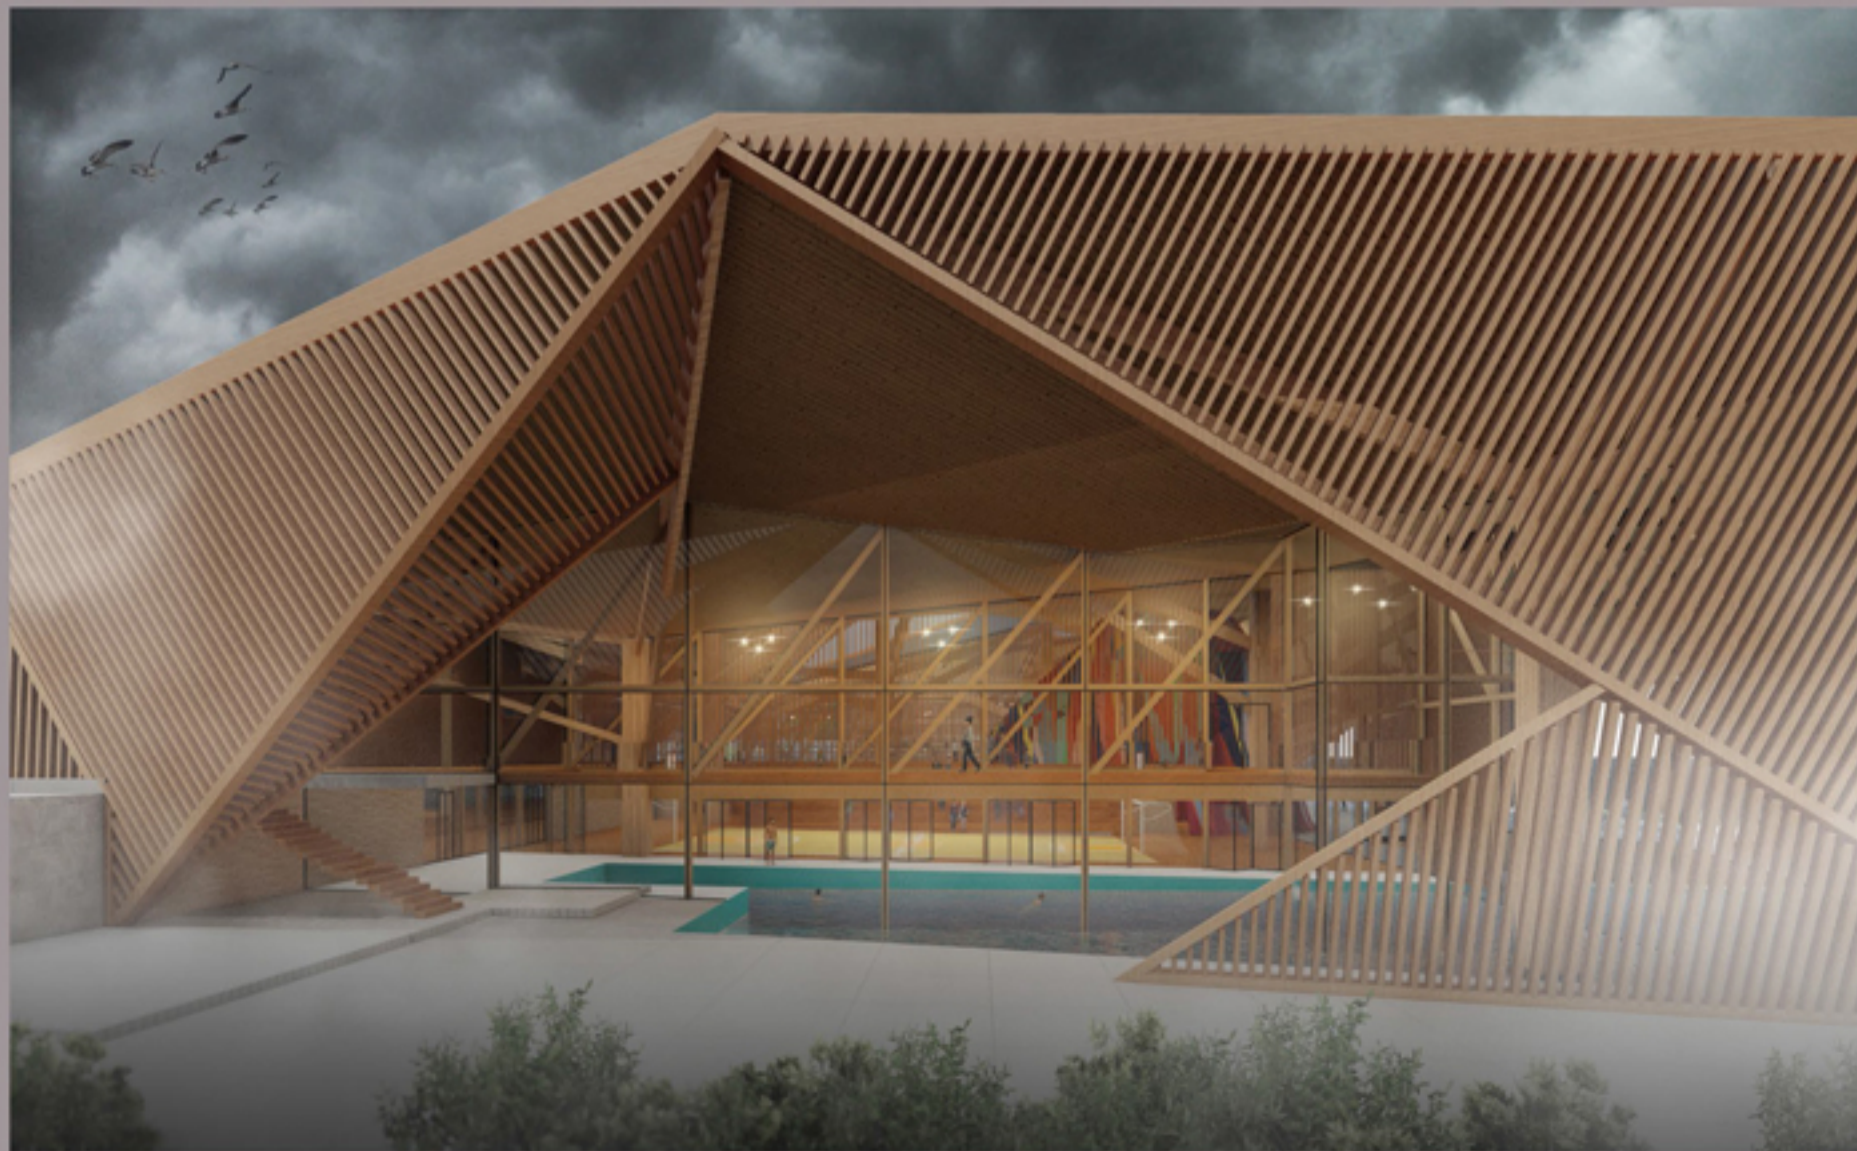

### CANALIZADOR DE AGUAS LLUVIAS

