



3 PLANIMETRÍA

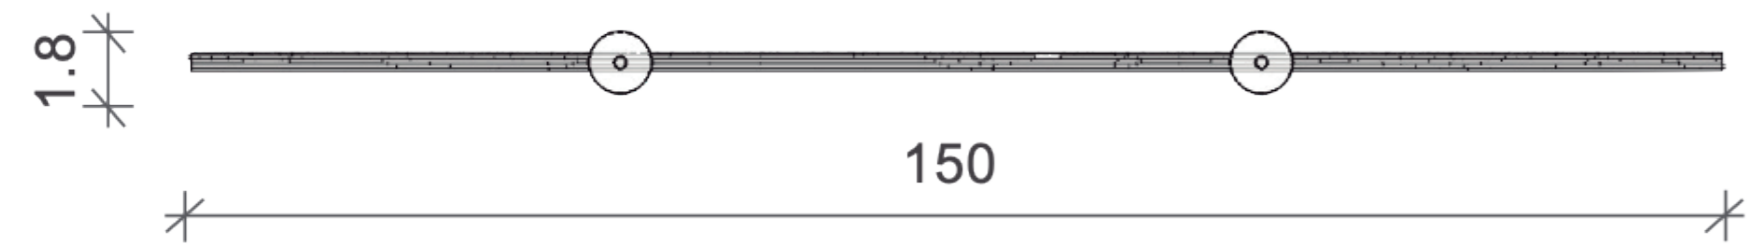


VISTA
SUPERIOR

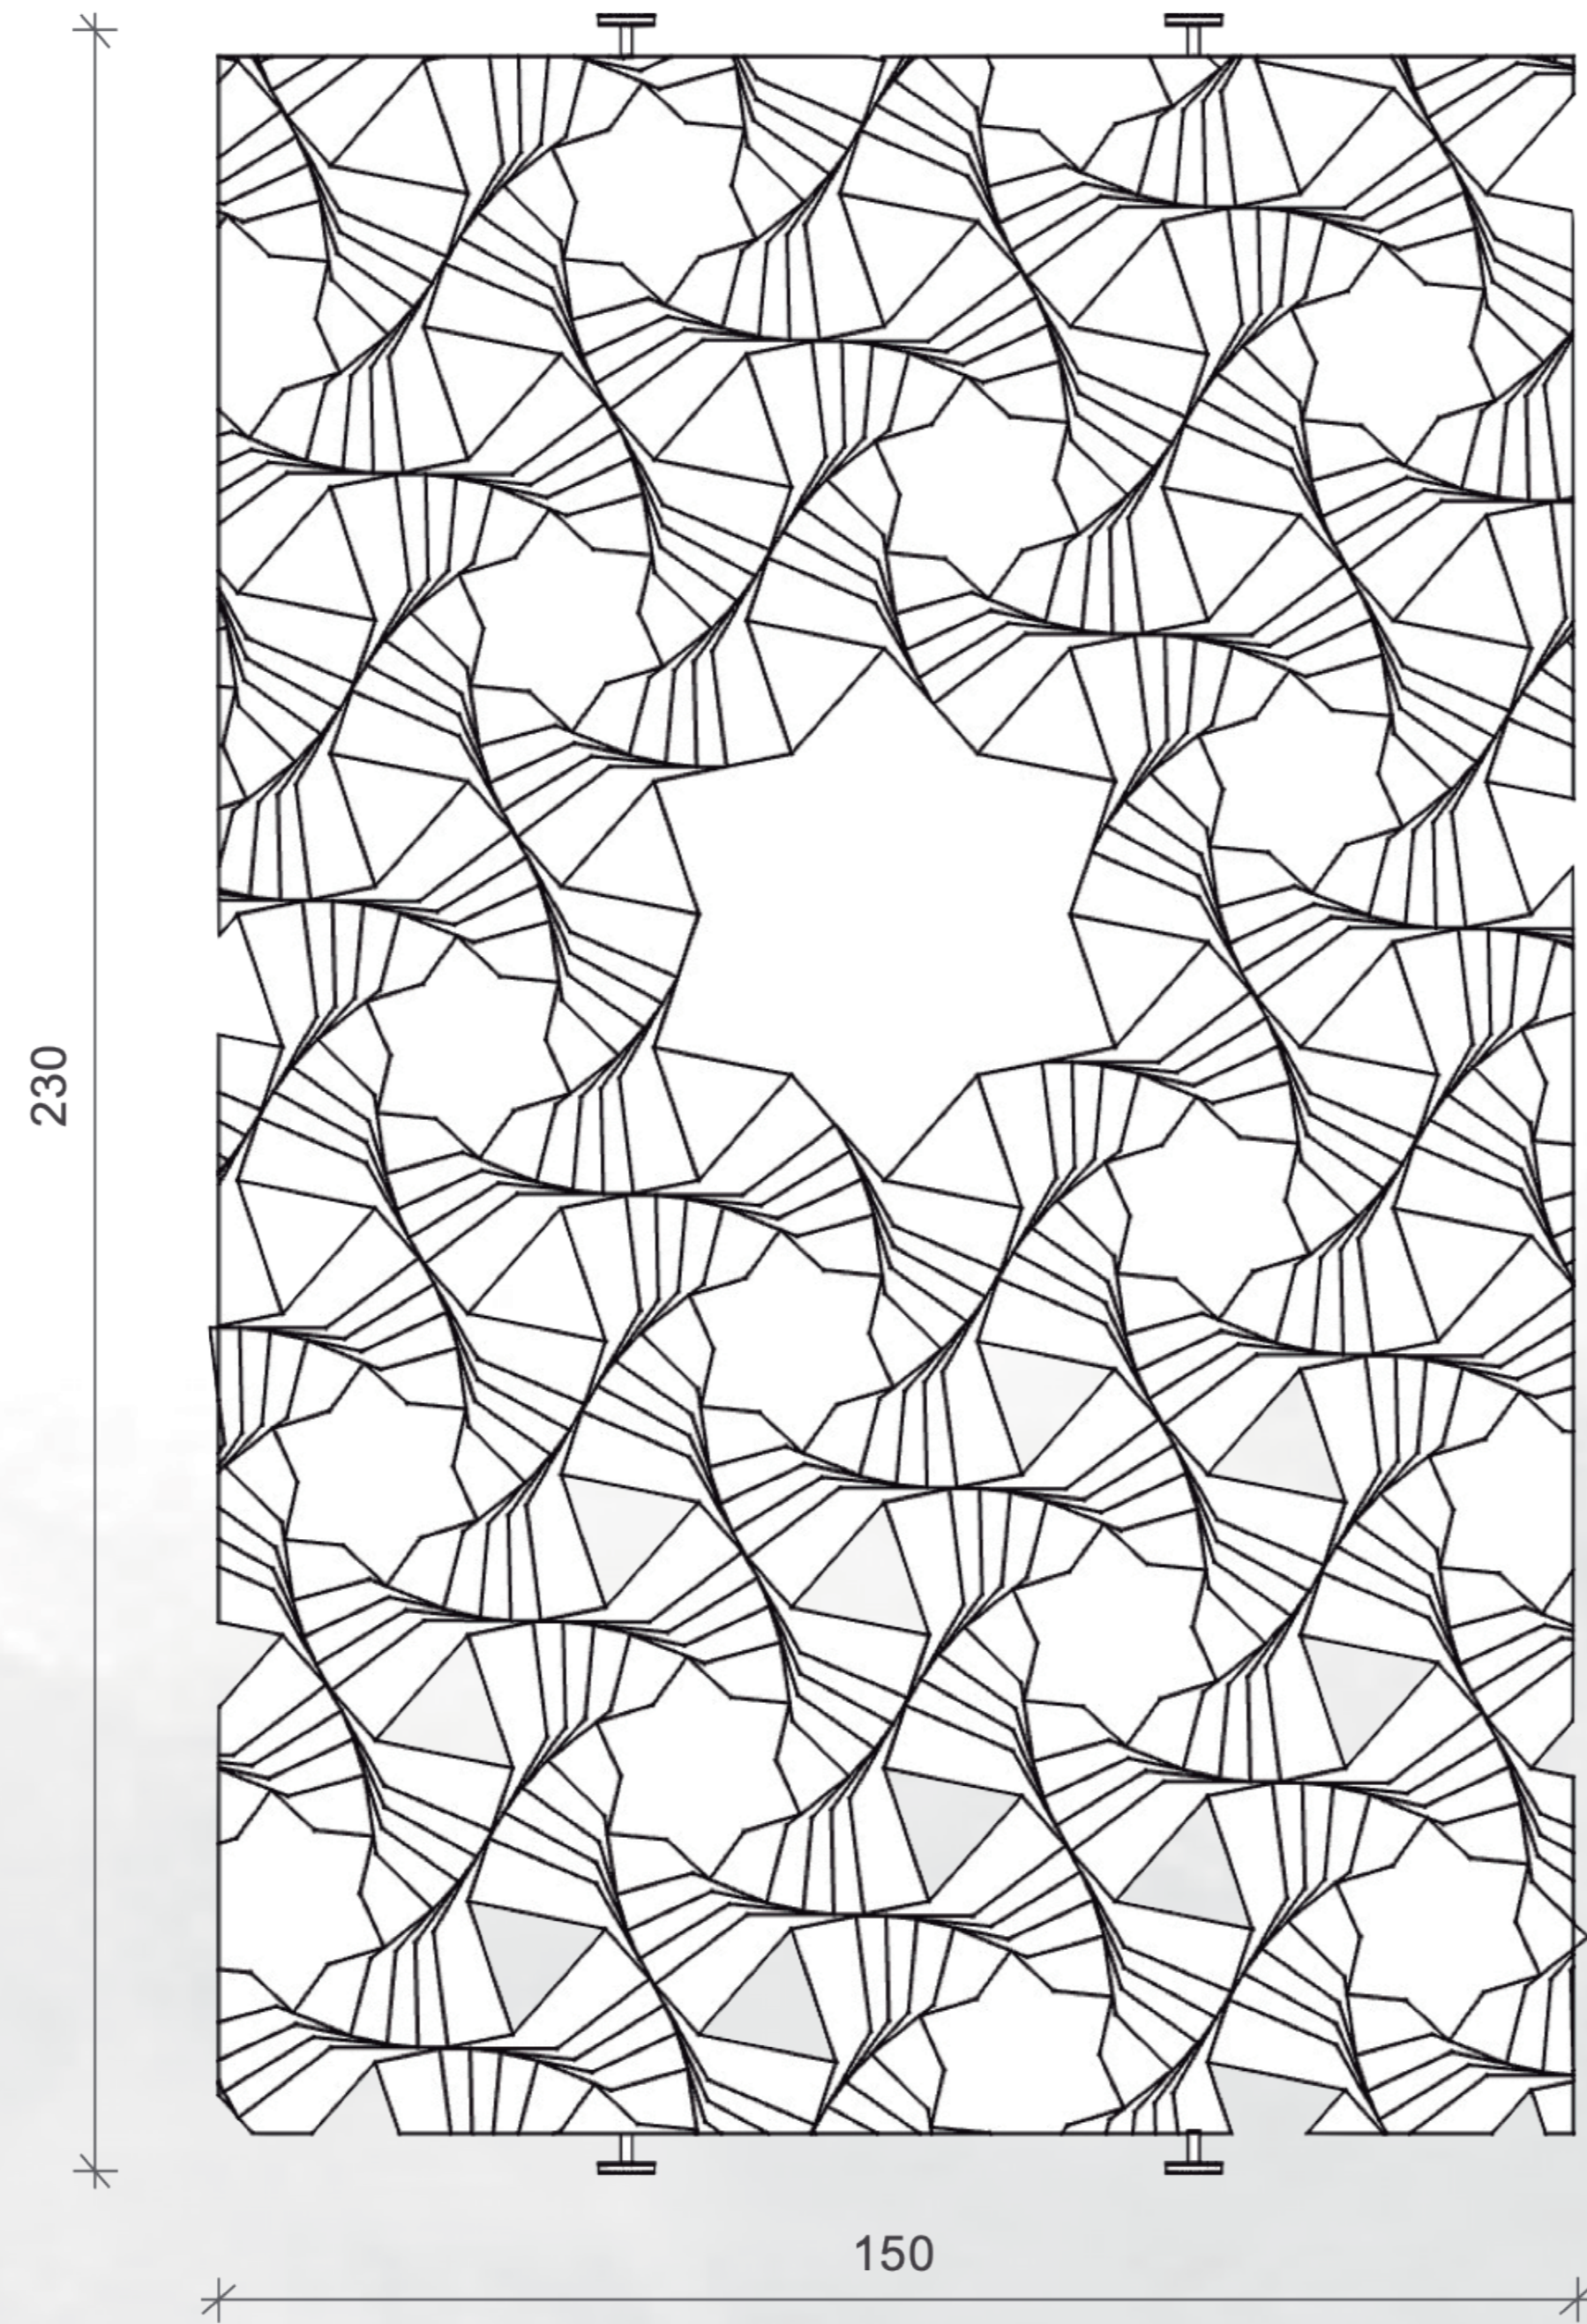

VISTA
FRONTAL



VISTA
LATERAL

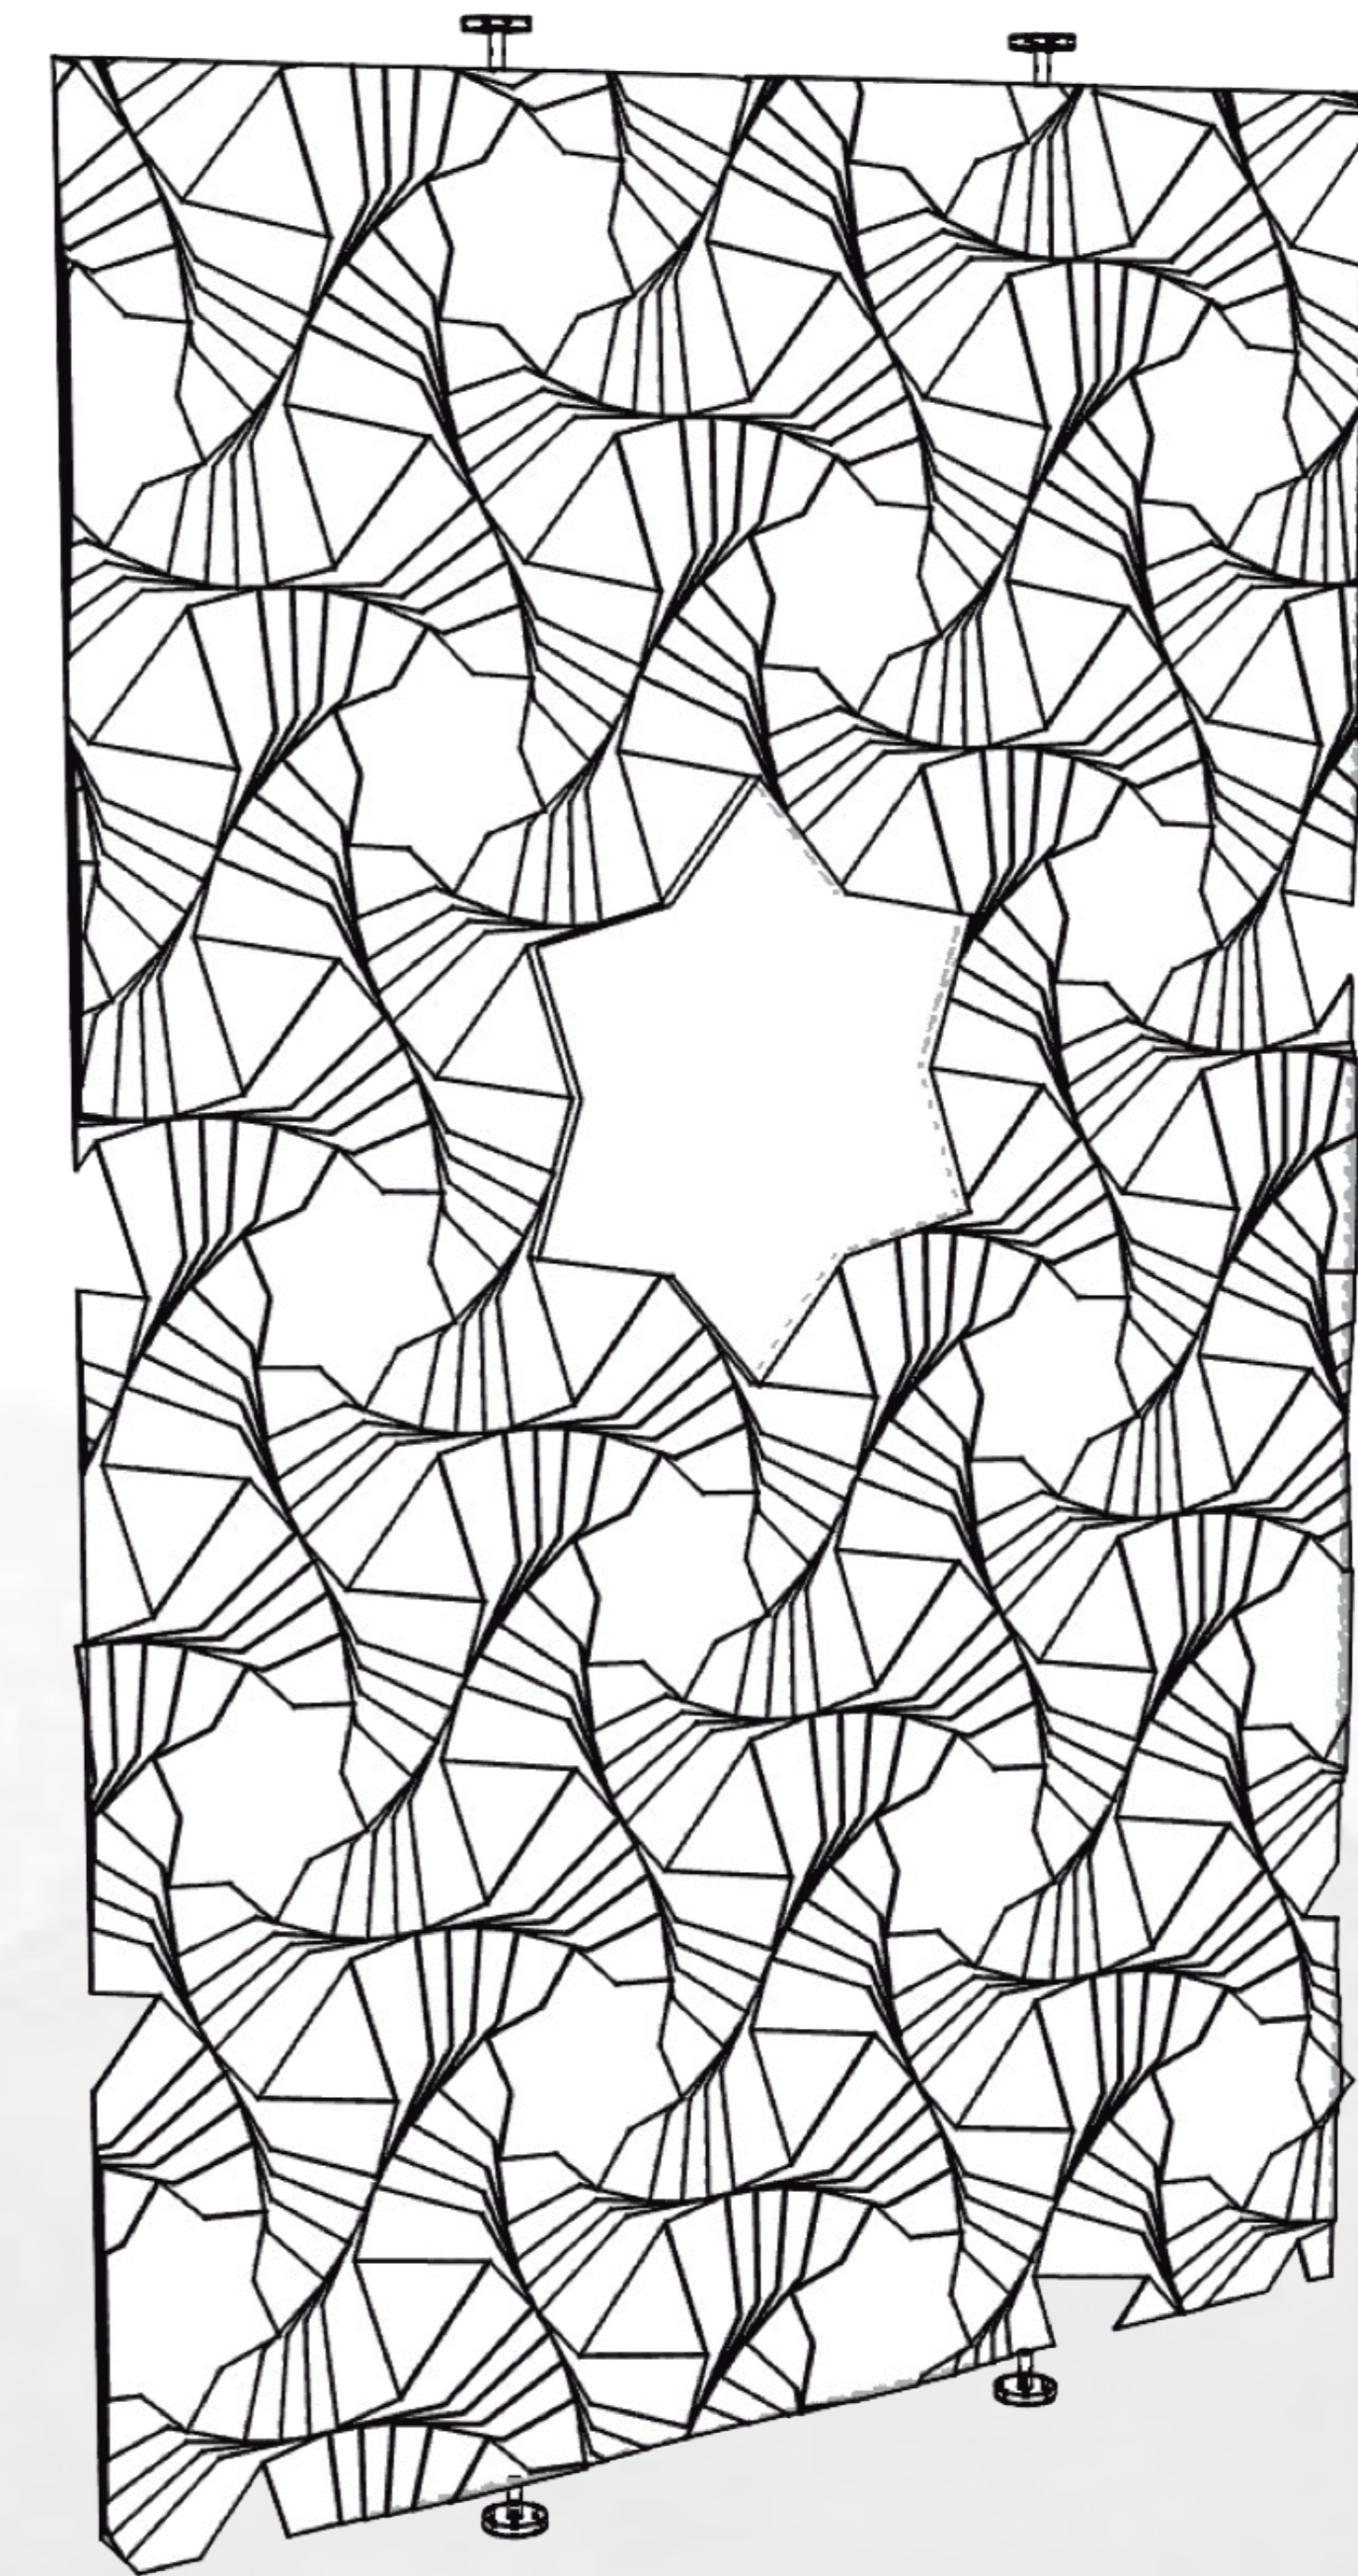

VISTA
ISOMÉTRICA