


CORTE LONGITUDINAL E. 1:150




CORTE ESCANTILLON E. 1:25

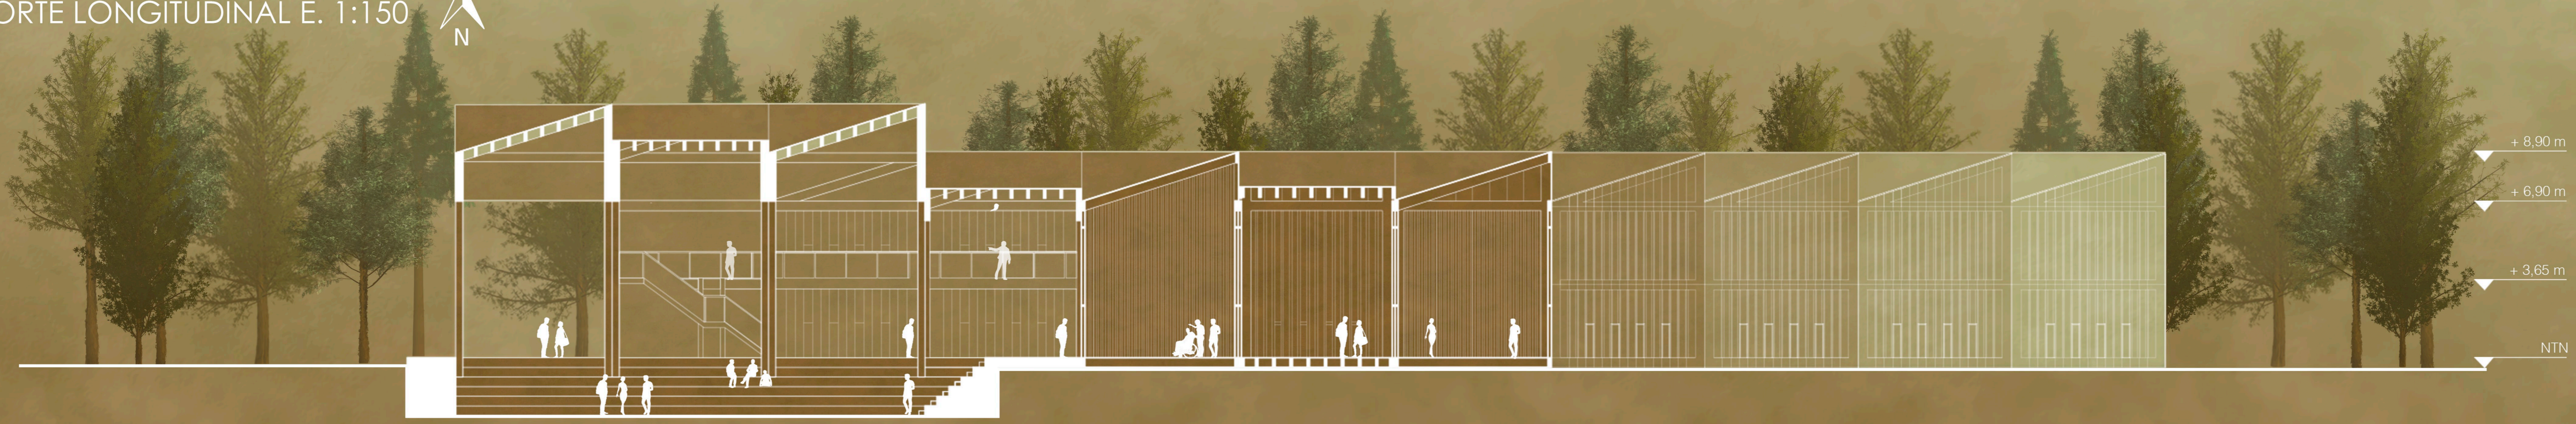

NOMENCLATURA:

1. Entablado de madera 1"x4"
2. Tabiquería 2"x2"
3. Aislante térmico 5x55 cm
4. Entablado de madera 1"x4"
5. Viga madera laminada 10x35 cm
6. Marco madera laminada 10x40 cm
7. Unión pletina inferior "T" acero e=0,7 cm
8. Recubrimiento vidrio e=2,5 cm
9. Unión pletina exterior de acero e=0,7 cm
10. Unión pletina exterior "L" de acero e=0,7 cm
11. Muro cortina mad.laminada 10x25 cm
12. Unión pletina exterior "L" de acero e=0,7 cm
13. Marco madera laminada 10x40 cm
14. Recubrimiento vidrio e=2,5 cm
15. Unión pletina exterior "L" de acero e=0,7 cm
16. Entablado de madera 1"x4"
17. Recubrimiento piso mad. CLT e= 5 cm
18. Marco madera laminada 10x40 cm
19. Unión pletina interior "T" acero e= 0,7 cm
20. Viga mad. laminada 10x35 cm
21. Unión pletina exterior "L" de acero e= 0,7 cm
22. Entablado de madera 1"x4"
23. Unión pletina exterior "L" de acero e=0,7 cm
24. Viga madera laminada 10x35 cm
25. Marco madera laminada 10x40 cm
26. Unión pletina interior "T" de acero e= 0,7 cm
27. Unión pletina interior "T" de acero e=0,7 cm
28. Radier e= 5 cm
29. Fundación corrida s/e

CORTE TRANSVERSAL E. 1:150

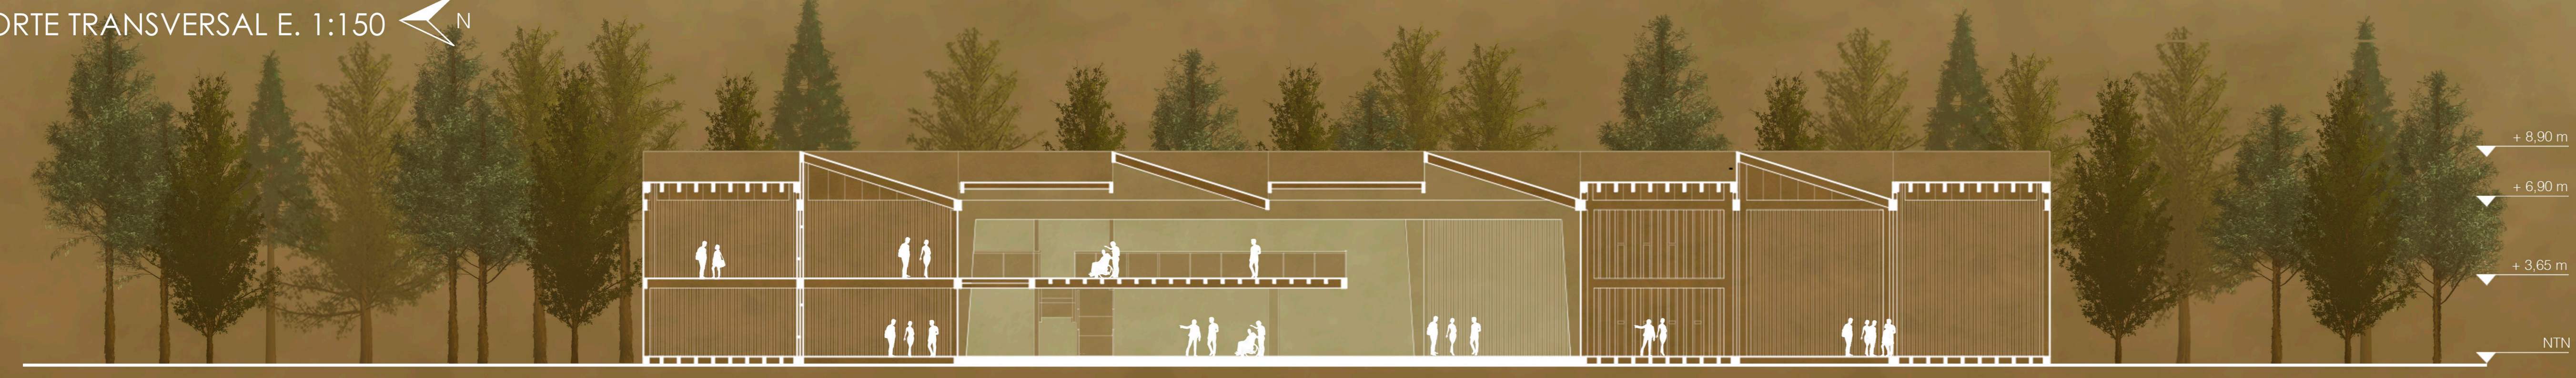

ELEVACIÓN NORTE E. 1:150



ELEVACIÓN ORIENTE E. 1:150

