



VISTA ISOMÉTRICA



ISOMÉTRICA EXPLOTADA

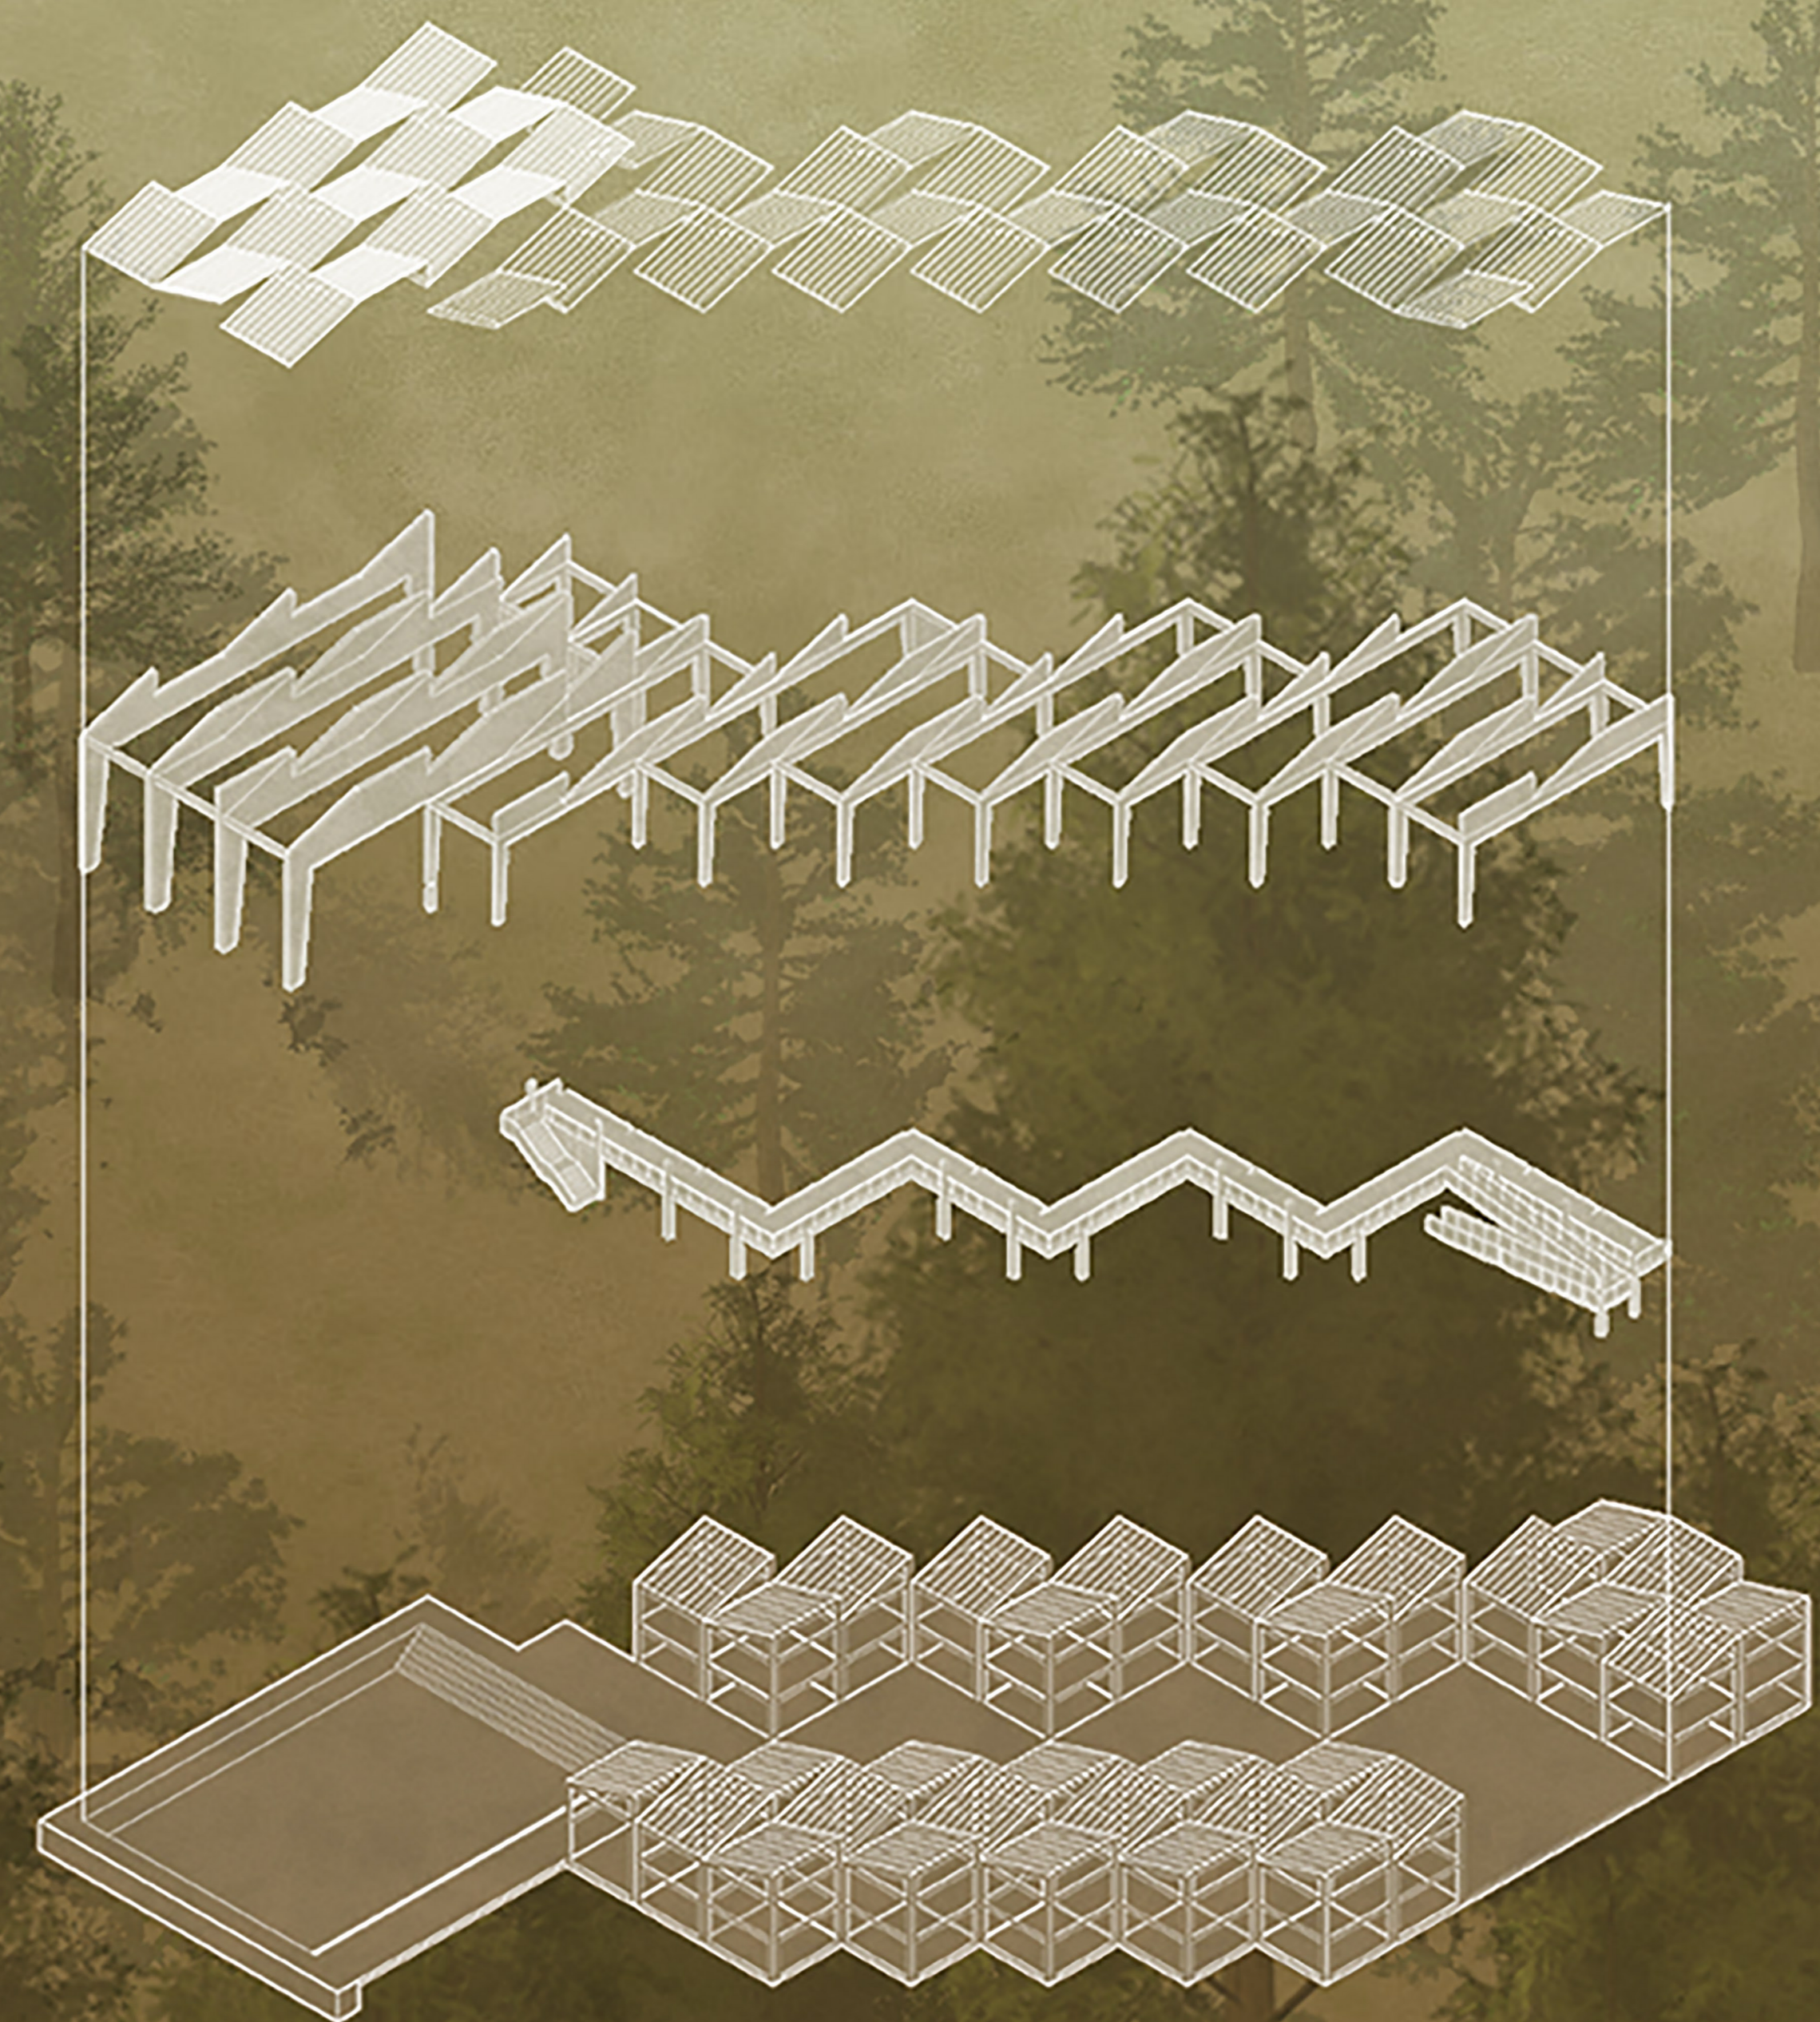

IMÁGENES OBJETIVO

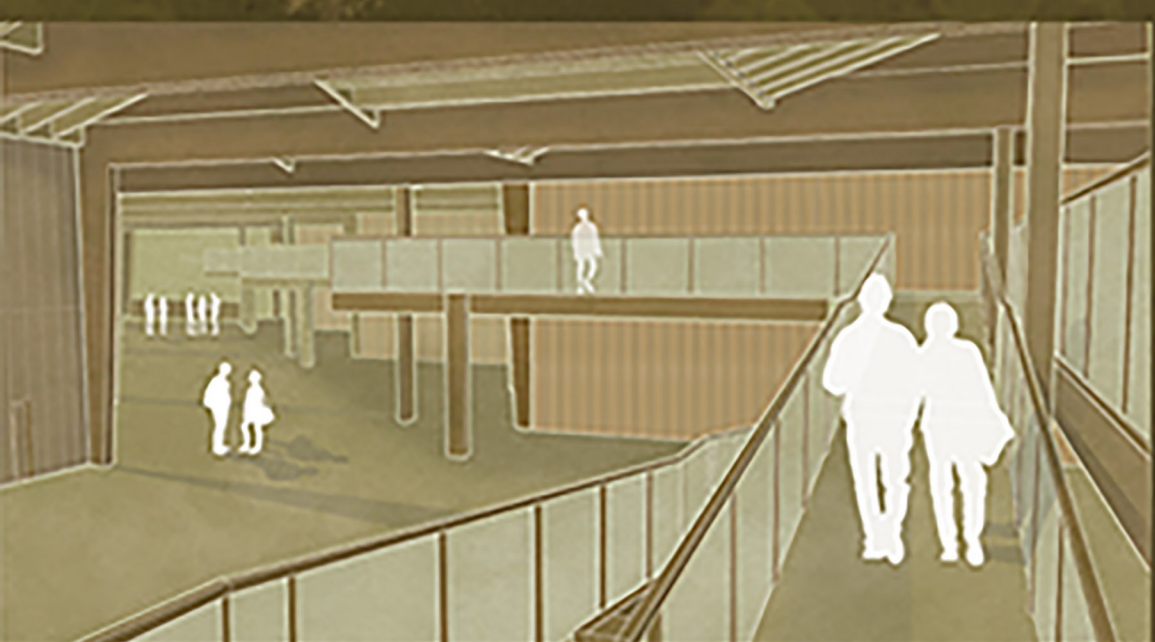

ACCESO




CASINO




PATIO CENTRAL



SALA TIPO

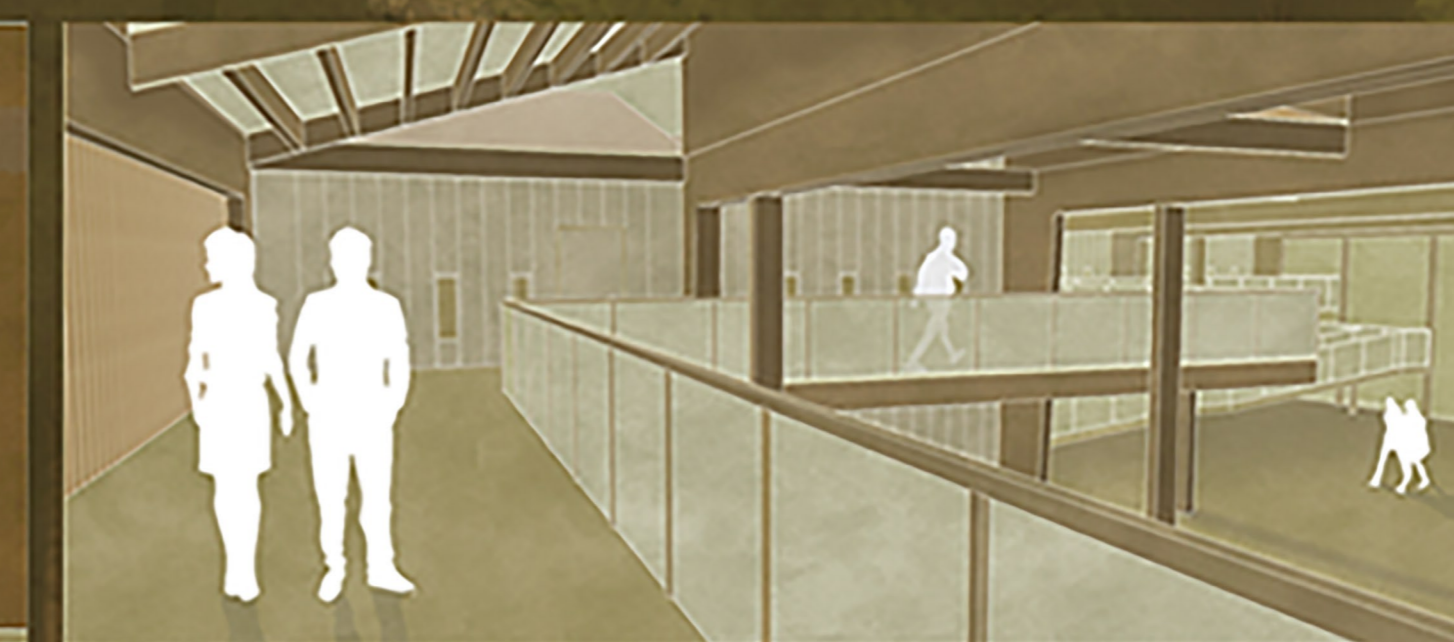

PASARELA

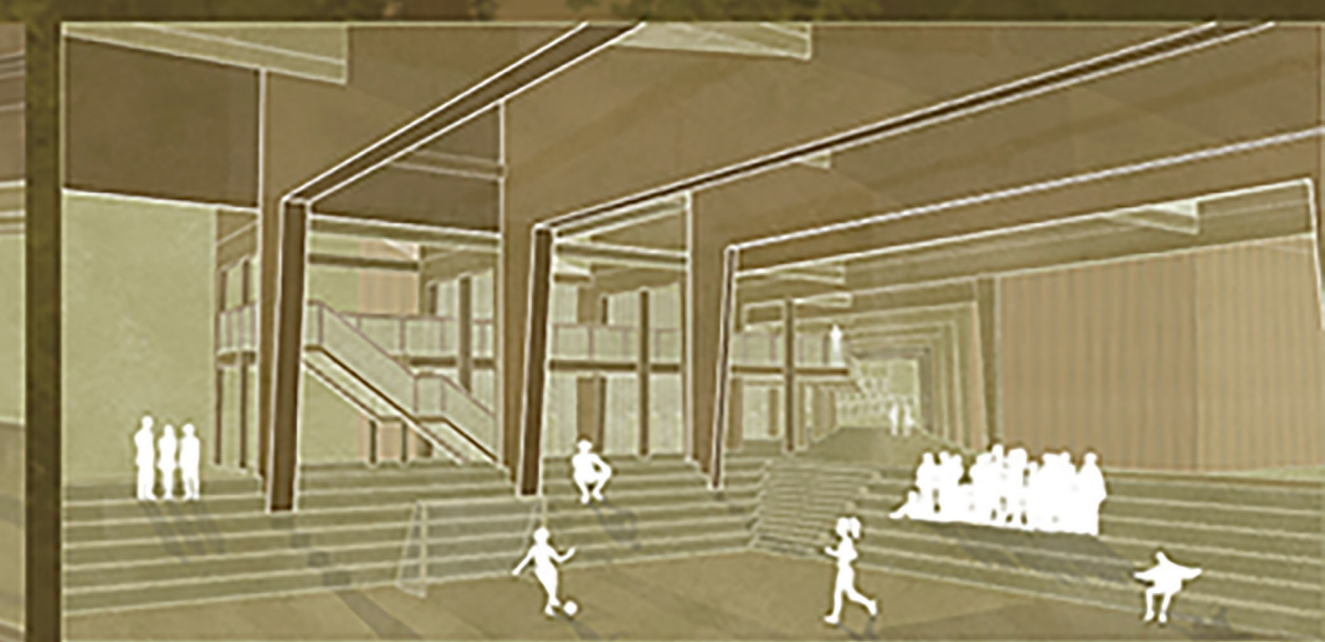

MULTICANCHA